



Implantation des 4 balises - VUE DE DESSUS

Principe de lecture sonore
VUE DE DESSUS

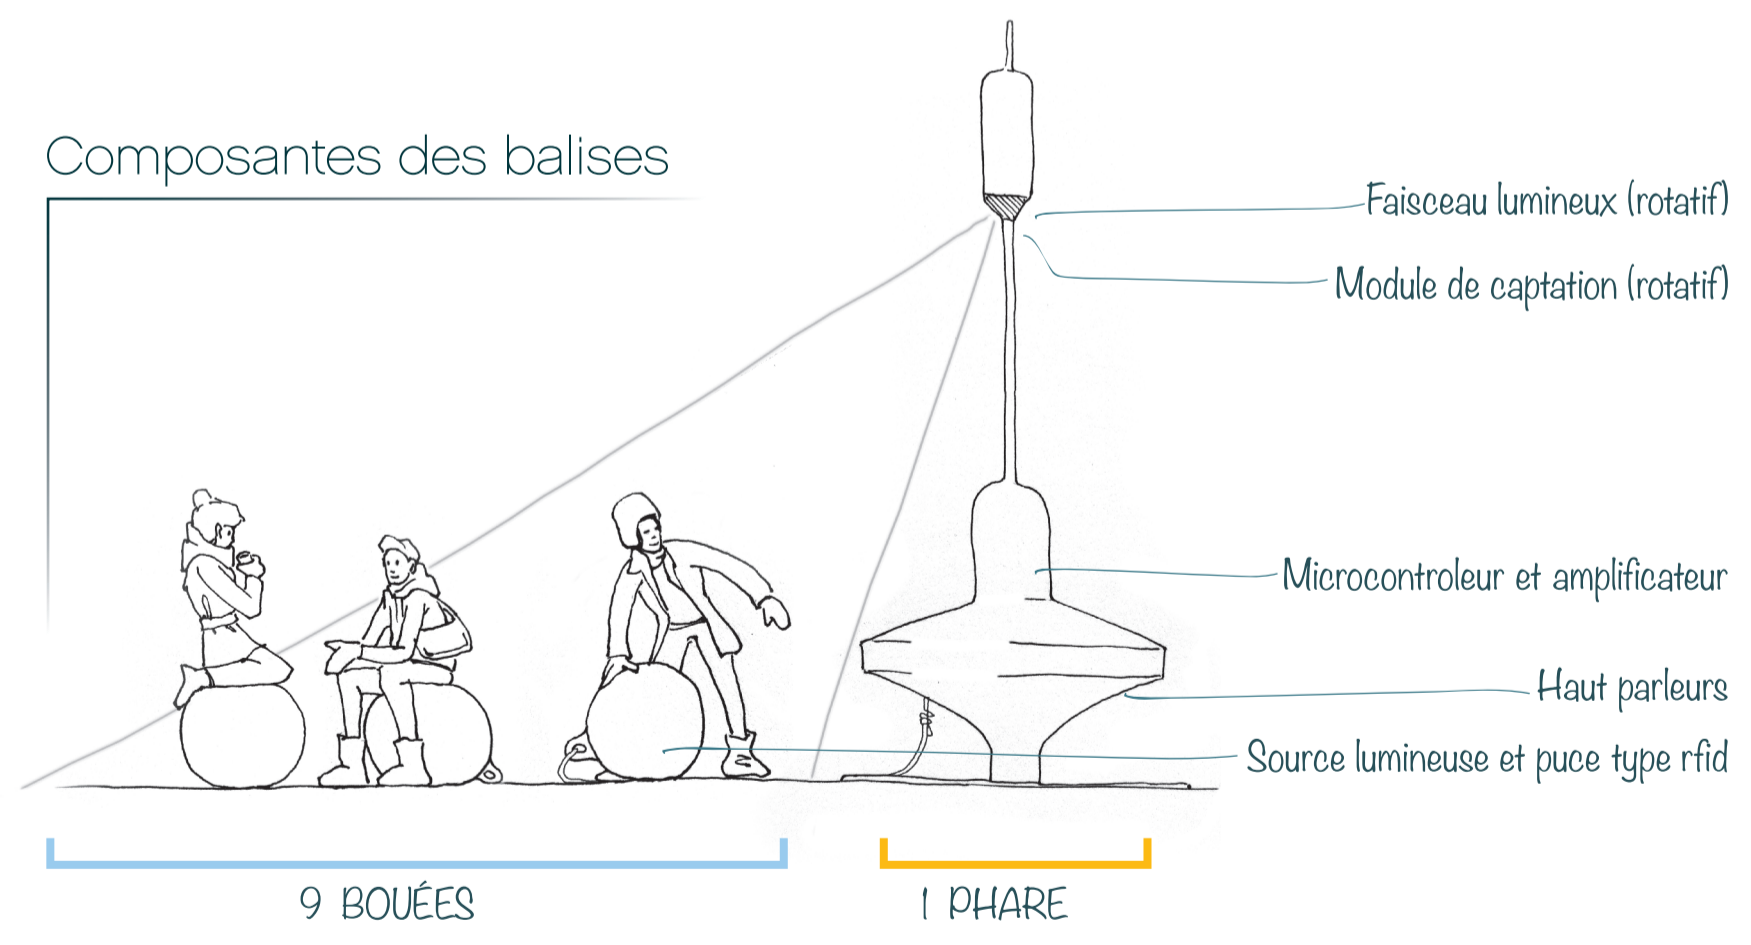

Visuels d'expérimentation et d'inspiration

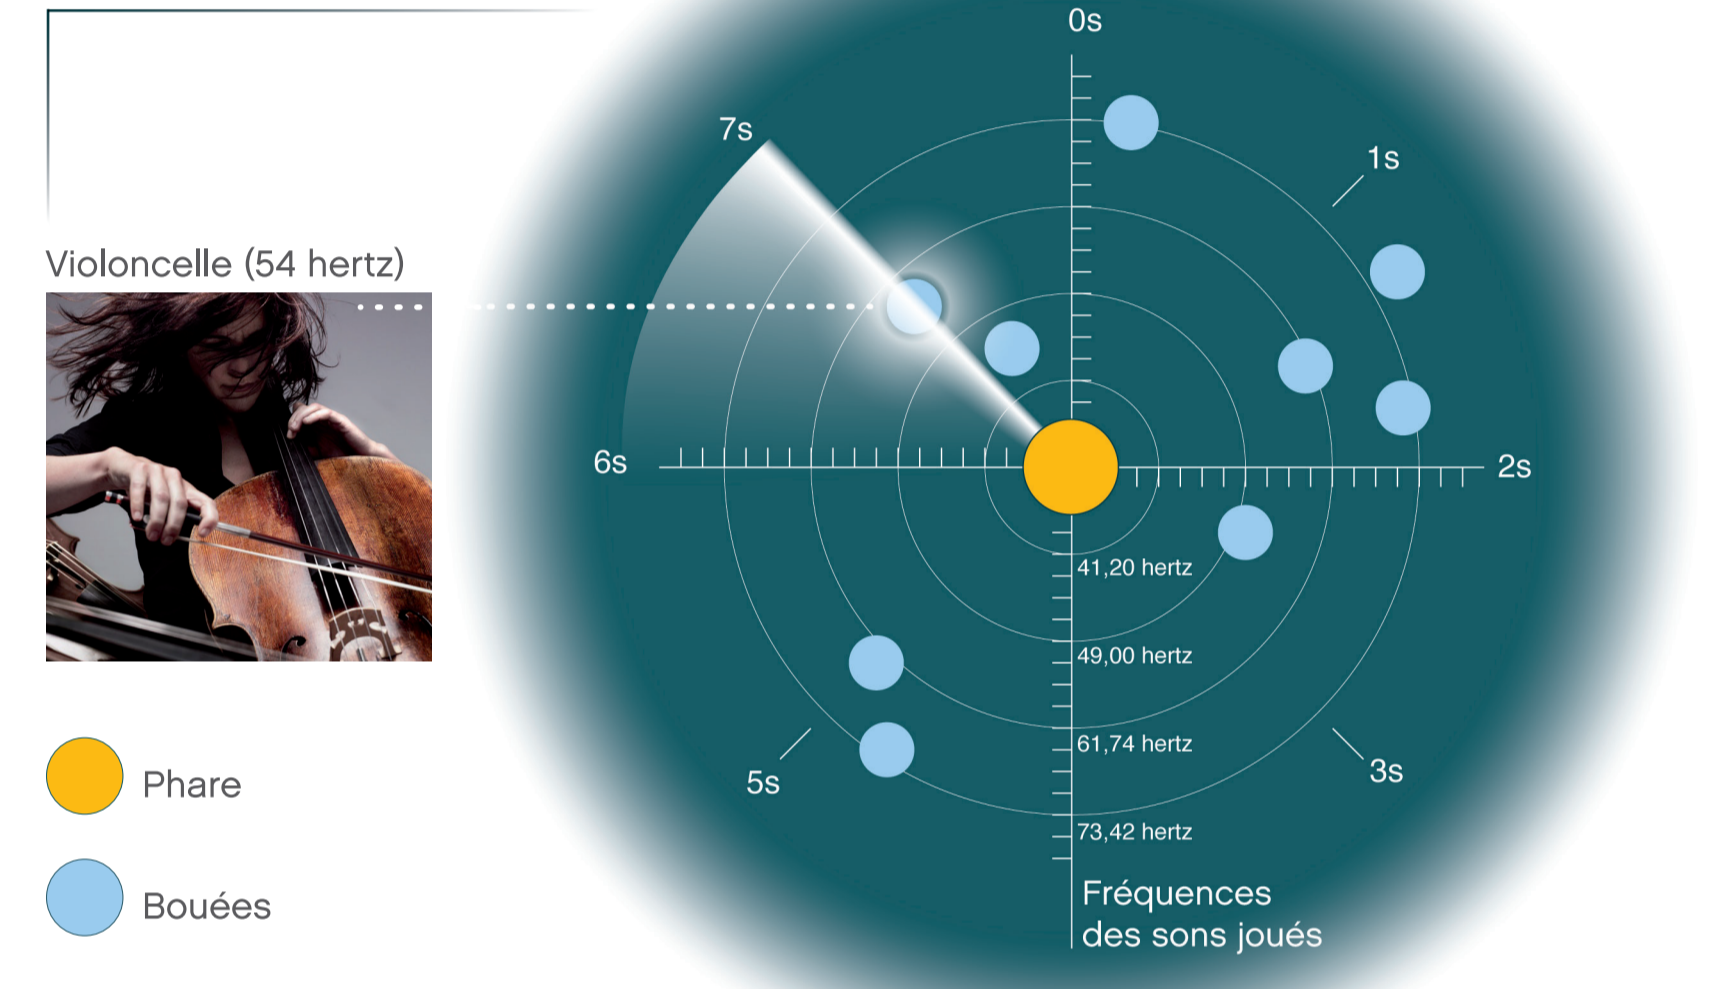

DE NUIT - vue de la rue Sainte-Catherine



DE JOUR - vue du boulevard de Maisonneuve