





3.001 — Perspective du niveau 9 000 - en direction du talus d'intimité




3.002 — Perspective du niveau 16 850 - salon silencieux et rue publique

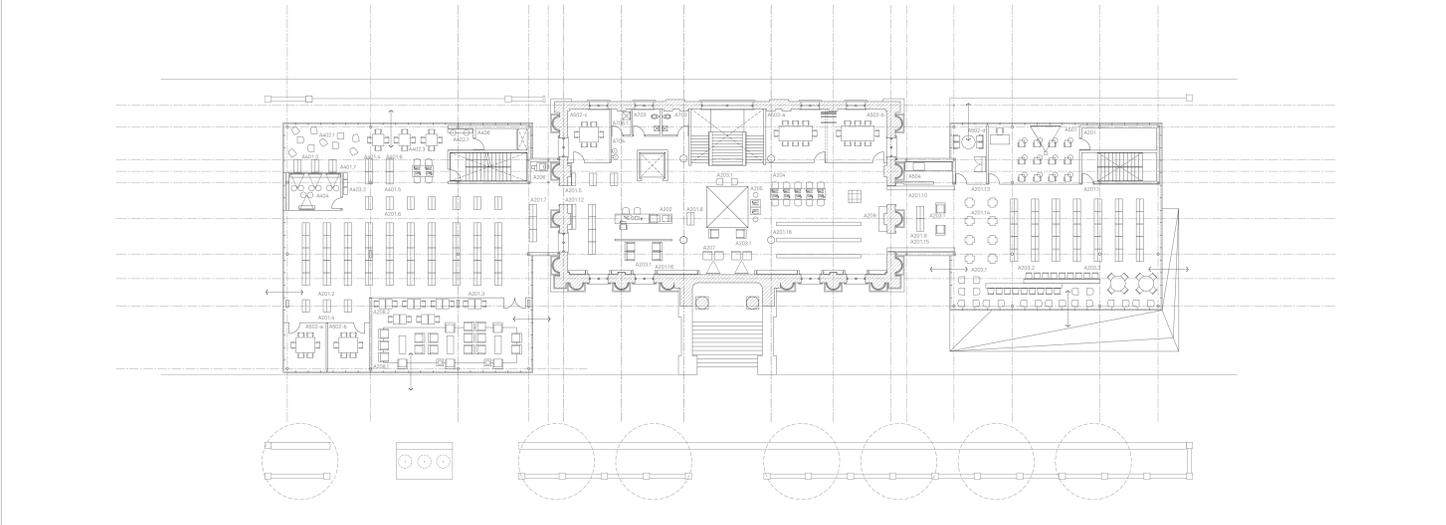


3.003 — Plan du niveau 16 850 - secteur des adultes - secteur adolescents et secteur général - 1 : 200

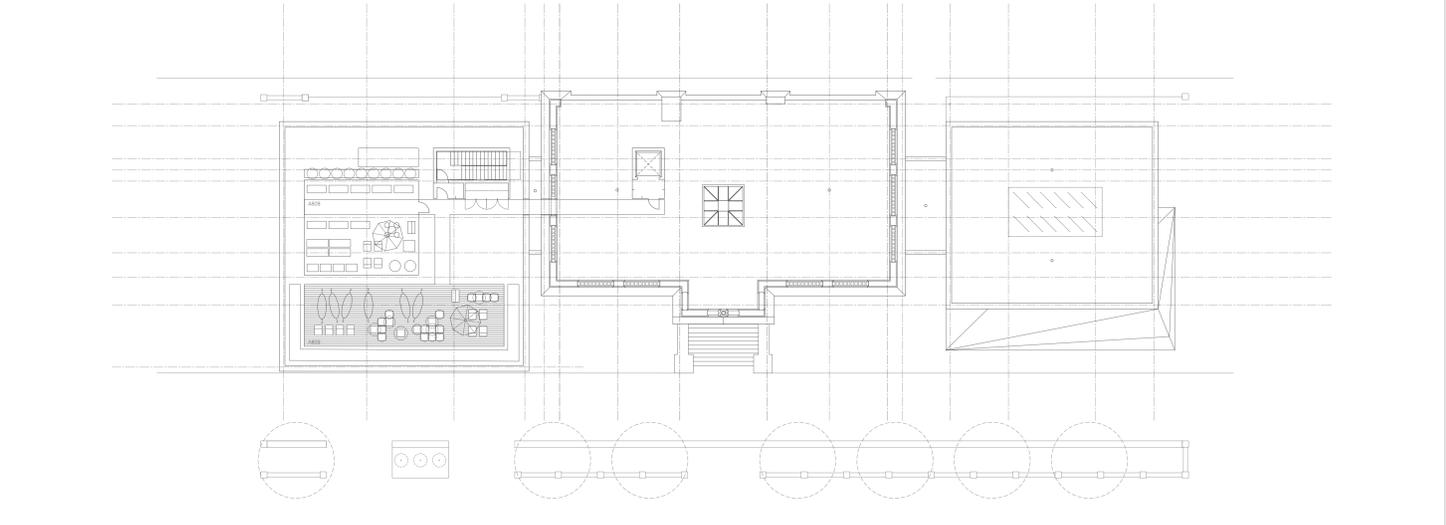


3.004 — Plan de toiture - terrasse et jardins - 1 : 200

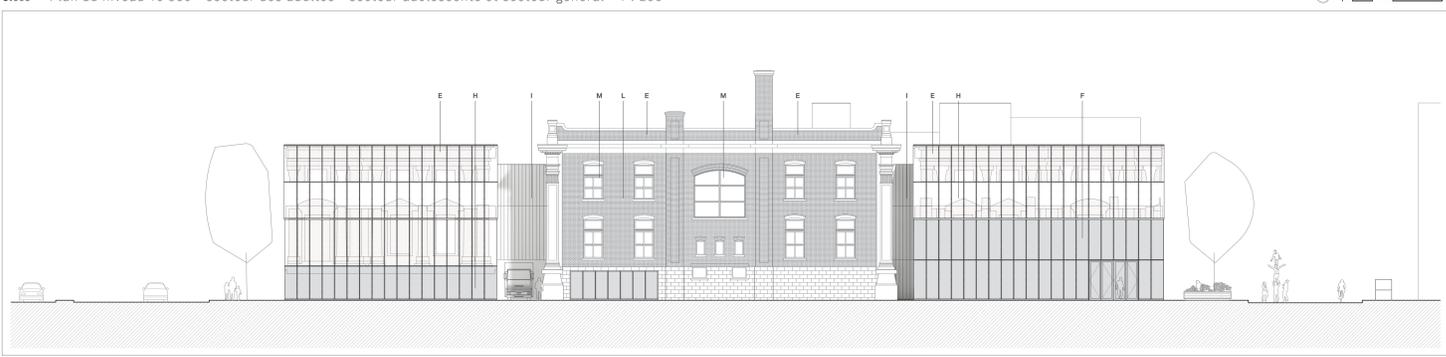

3.005 — Élévation arrière- place Ernest-Gendreau - 1 : 200

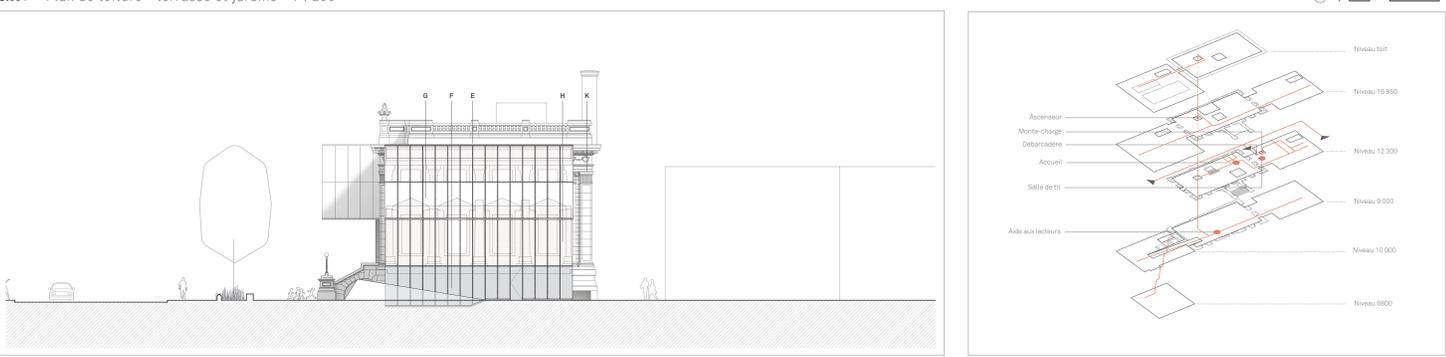

3.006 — Élévation latérale - boulevard Pie-IX - 1 : 200

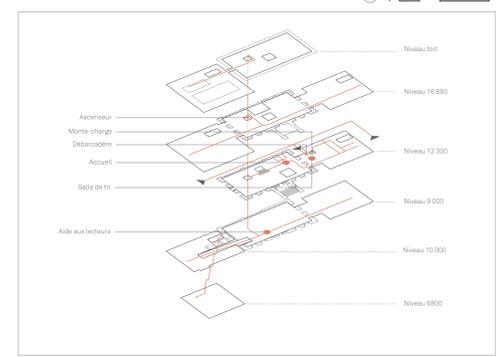

2.007 — Schéma de circulation - technique et personnel

A200 AIRES DU SECTEUR DES ADULTES	A202 Comptoir d'aide aux lecteurs	A209 Espace d'affichage - histoire local	A402 Places assises (24)	A500 AIRES DU SECTEUR GÉNÉRAL	A700 AIRES DES SERVICES IMMOBILIERS	C
A201.1 Documentaires	A203 Places assises (56)	A210 Espace de rangement	A402.1 Fauteuil de détente	A501 Centre d'apprentissage (formation)	A703 Sanitaire / toilette (autres que dans le Hall)	D
A201.2 Romans SF / fantastique / humour	A203.1 Fauteuil de détente		A402.2 Table de travail individuelle	A502 Salle de travail d'équipe 4-6 pers.	A704 Fontaine (min. 1 par niveau)	E
A201.3 Romans policiers	A203.2 Comptoir travail solo		A402.3 Table de travail pour 4 personnes	A502.a A502.b A502.c A502.d	A706 Conciergerie (min. 1 par niveau)	F
A201.4 Bandes dessinées (en tablettes)		A400 AIRES DU SECTEUR ADOLESCENT	A403 Postes internet fixes et mobiles	A503 Salle de travail d'équipe 6-8 pers.	A708 Aire d'entreposage - boîtes de transit	G
A201.5 Jeunes adultes	A404 Postes internet	A401 Collections	A403.1 Free WIFI	A503.a A503.b A503.c A503.d	A708.1	H
A201.6 Bandes dessinées (en tablettes)	A405 Catalogue (internet express)	A401.1 Documentaires	A403.2 Distributeurs : 1 x 6 portables + 1 x 6 tablettes			I
A201.7 Mangas A201.8	A406 Imprimante et gobe sous	A401.2 Romans	A404 Salle de jeu électronique (console)	LÉGENDE ÉLÉVATION		J
A201.8 Référence	A407 Poste de visionnement	A401.3 Bandes dessinées	A405 Catalogue (internet express)	A A		K
A201.9 Gros caractère	A408 Salles de lecture et d'étude (silencieux)	A401.4 Mangas	A406 Espace de rangement	B		L
A201.10 Documentaire pour tous +	A408.1 Fauteuil de détente	A401.5 Répertoire		C		M
A201.11 Format de poche	A408.2 Comptoir travail solo	A401.6 Espace de m. en v / nouveaux		D		N
A201.12 DVD / films		A401.7 Espace de m. en v / rétrospective		E		O
A201.13 CD / musique		A401.8 Jeux vidéo sur console		F		P
A201.14 CD / cours de langue				G		Q
A201.15 Espace de mise en valeur				H		R
				I		S
				J		T
				K		U
				L		V
				M		W
				N		X
				O		Y
				P		Z
				Q		
				R		
				S		
				T		
				U		
				V		
				W		
				X		
				Y		
				Z		

3.008 — Légende - plan du niveau 16 850 - élévation arrière

A800 ESPACES EXTÉRIEURS PUBLICS	E	I	K
A809 Jardin sur le toit pour agriculture en bac	F	G	L
	H	J	M
	I	K	N
	J	L	O
	K	M	P
	L	N	Q
	M	O	R
	N	P	S
	O	Q	T
	P	R	U
	Q	S	V
	R	T	W
	S	U	X
	T	V	Y
	U	W	Z
	V	X	
	W	Y	
	X	Z	
	Y		
	Z		

3.009 — Légende - plan de toiture - élévation latérale