





vue d'ensemble

pavillon nature - salon de lecture


pavillon nature - l'agora extérieur

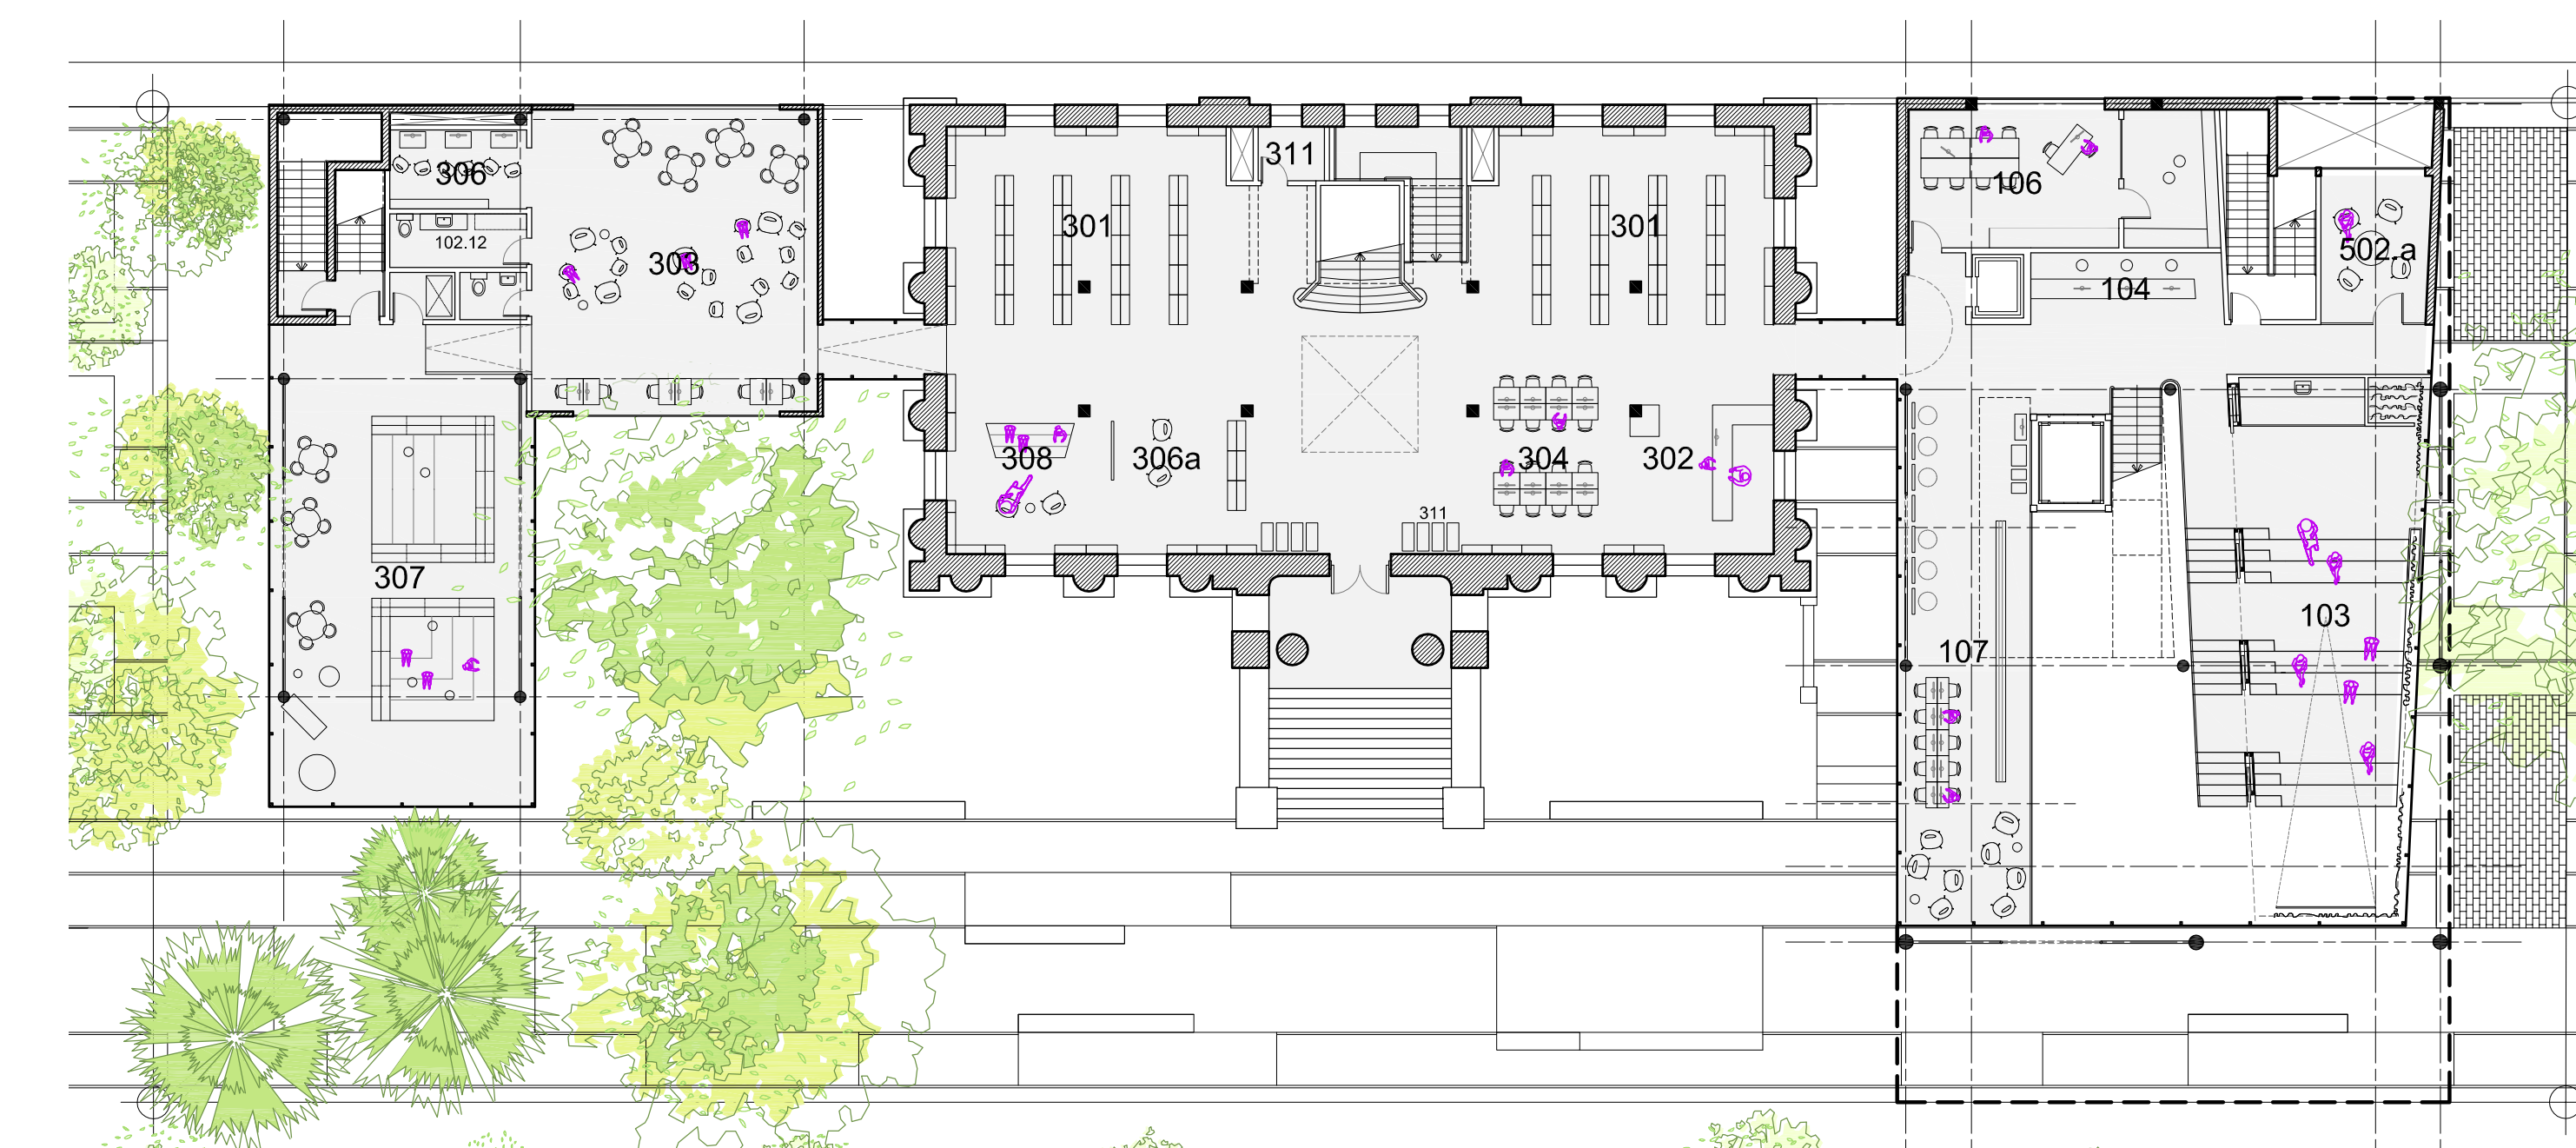


plan niveau piano nobile (21 700) \_ 1:200

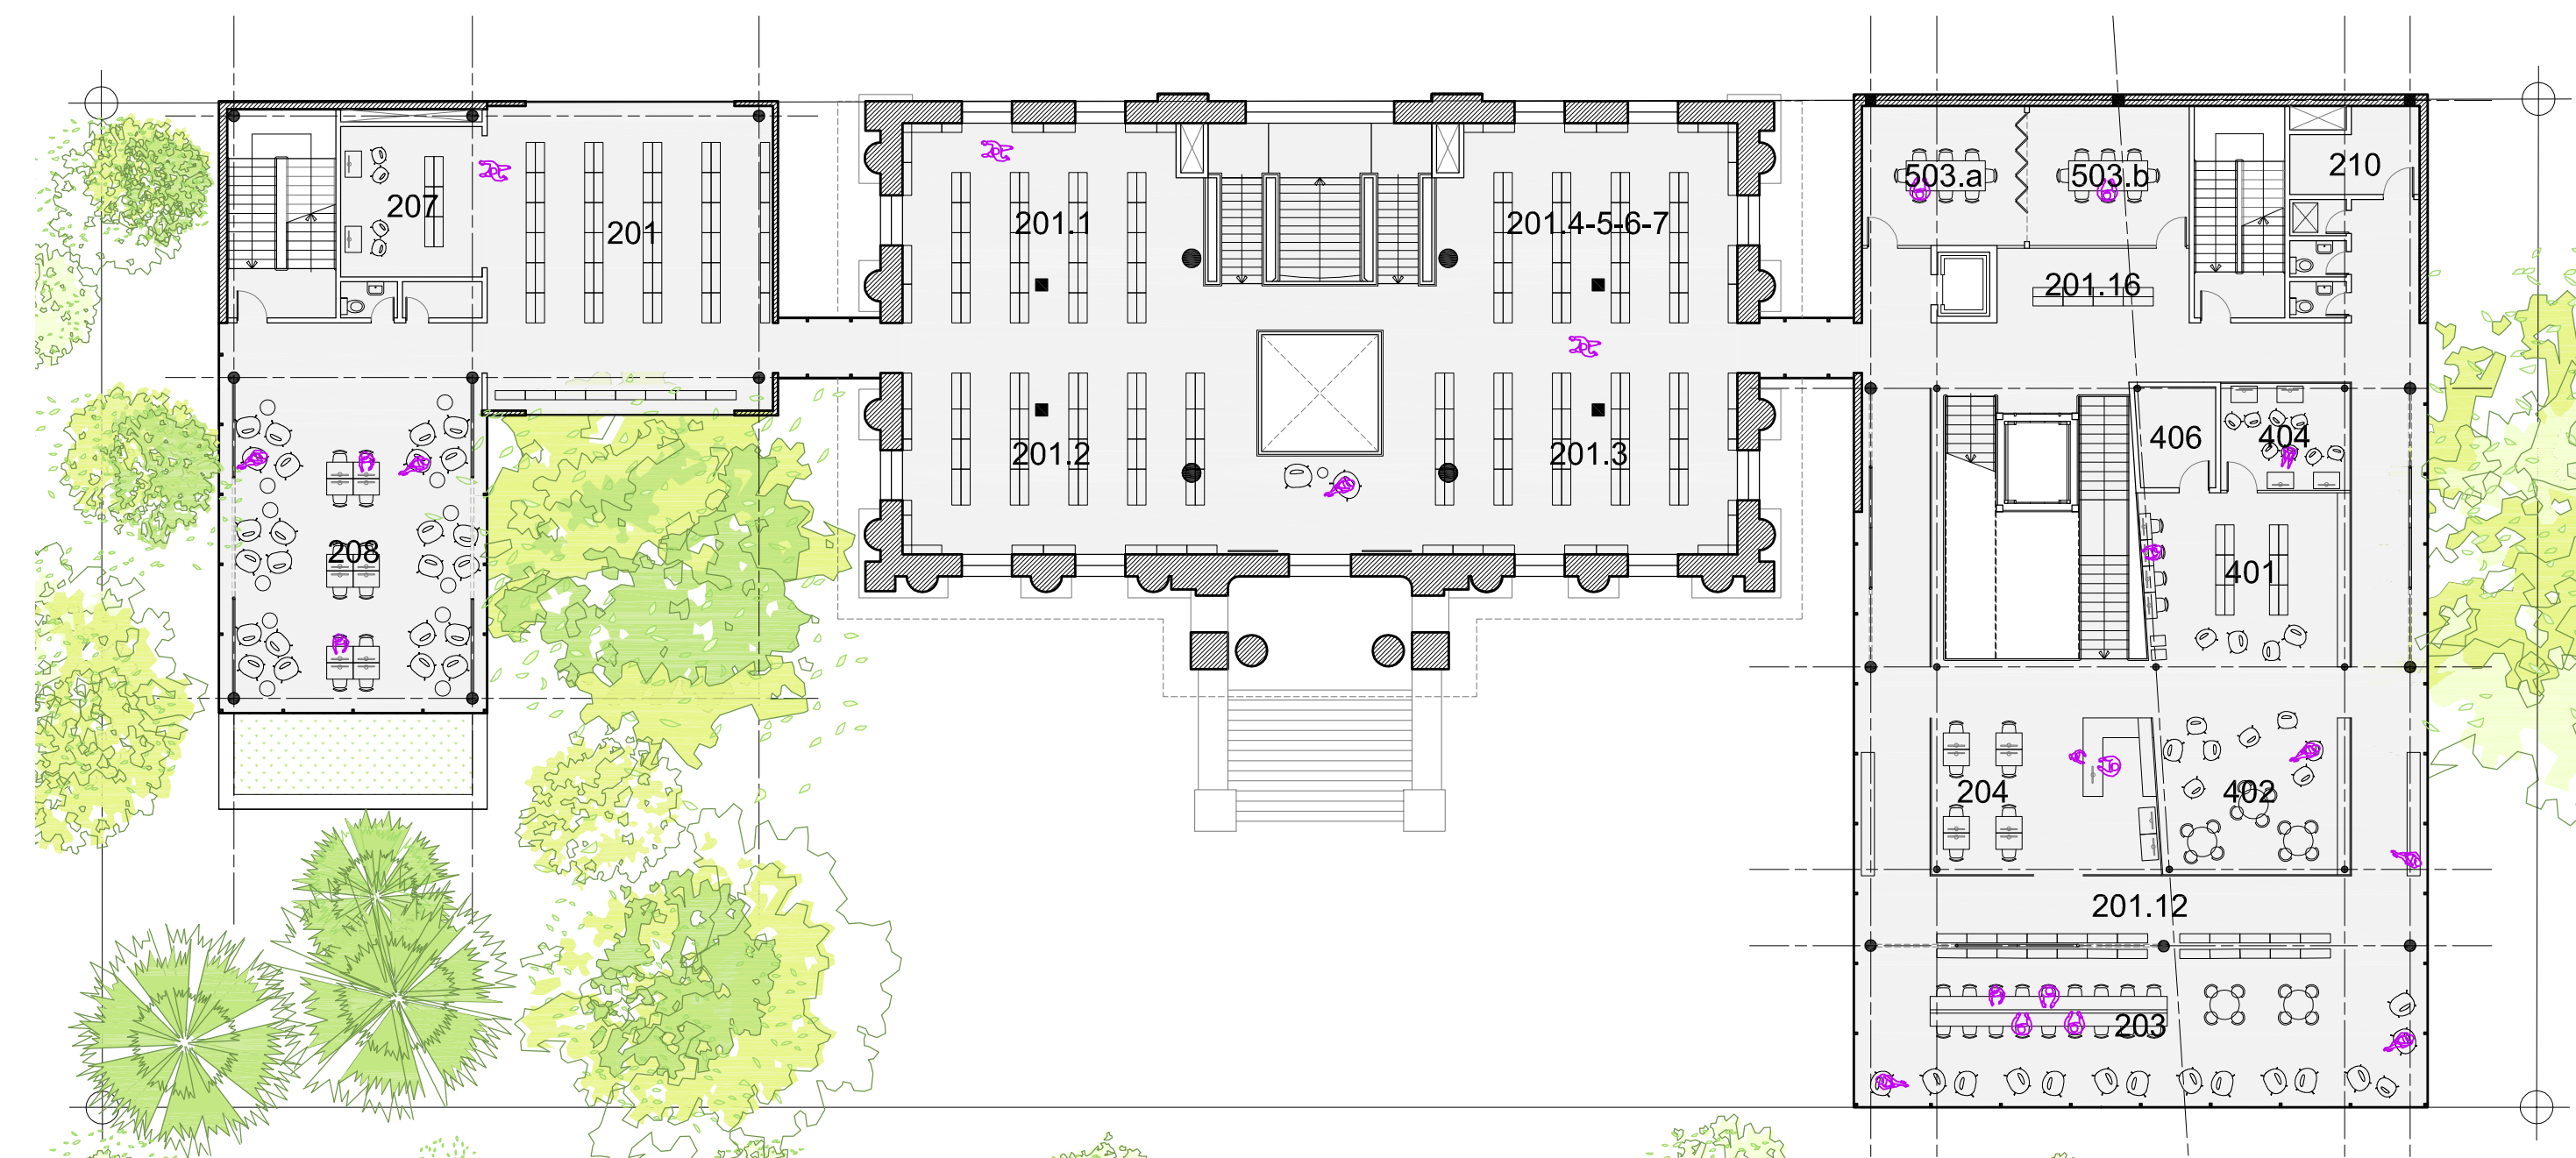

plan niveau 2 (26 300) \_ 1:200

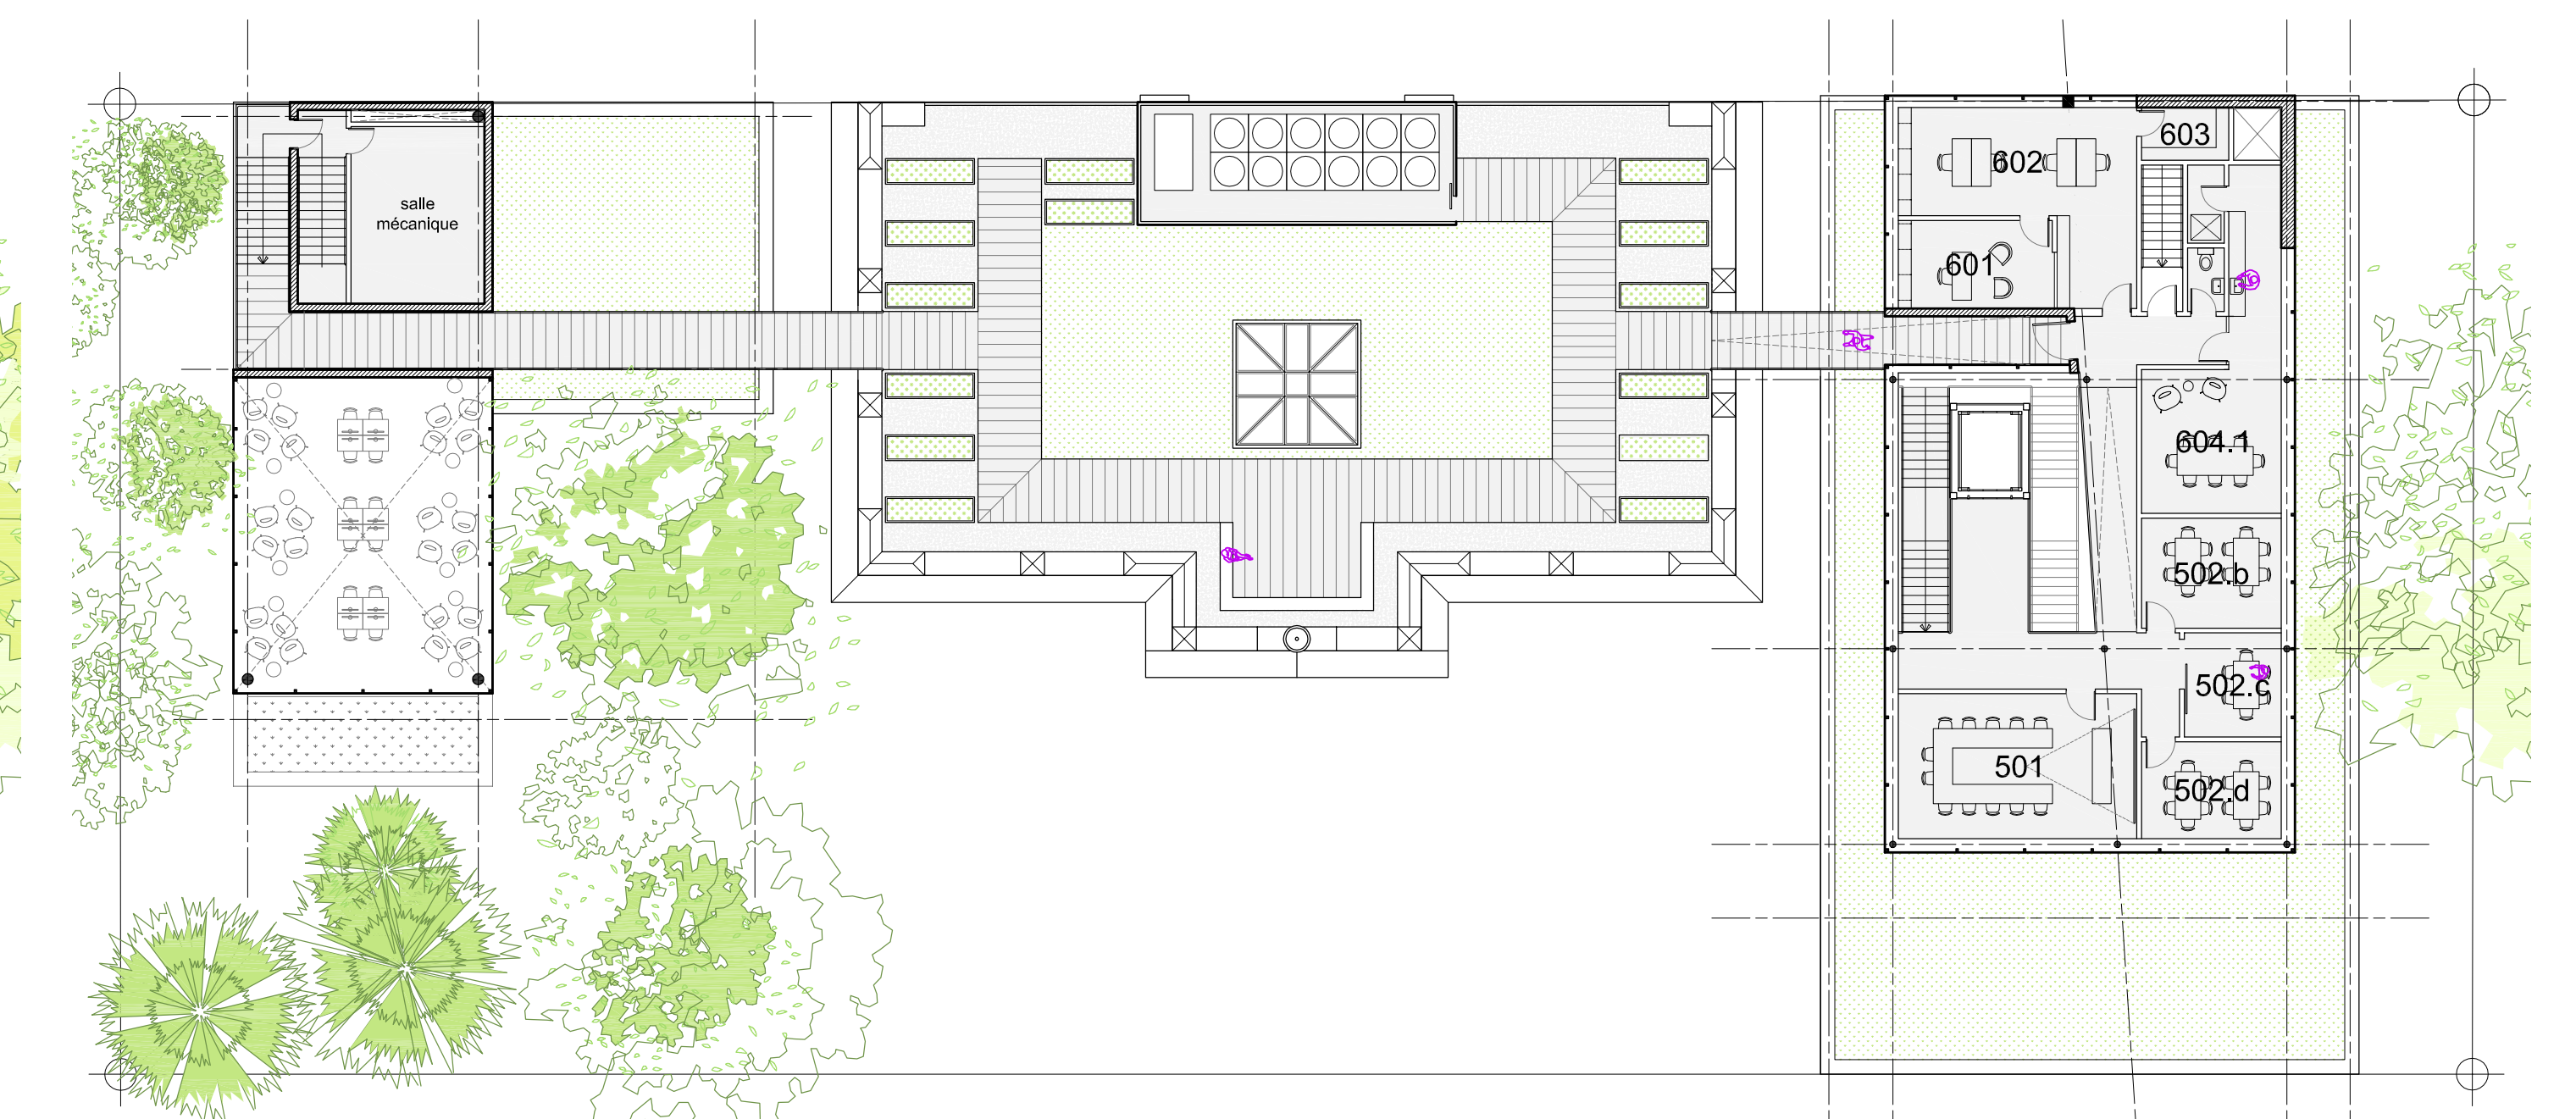

plan de toiture (32 200) \_ 1:200

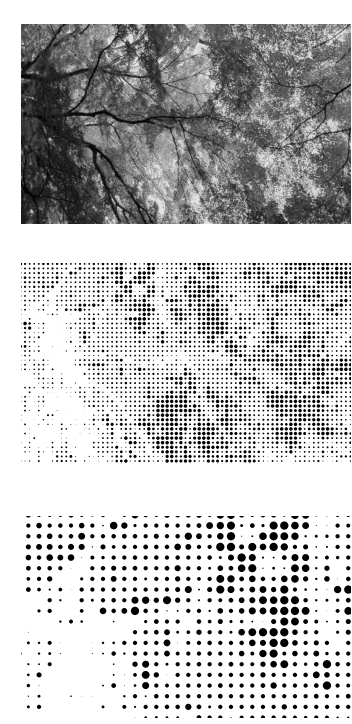

Abstraction du motif végétal




Mur rideau de verre avec impression céramique

Le contrôle de la lumière et des apports solaires des façades les plus exposées se fait par l'impression céramique métallisée de motifs végétaux sur le verre.




Revêtement de panneaux d'aluminium avec impression céramique

Les sections opaques en continuité des panneaux de verre imprimés sont en panneaux d'aluminium avec impression céramique de motifs végétaux.

 


Mur rideau de verre clair

Les façades sous les porte-à-faux ou à l'abri des massifs végétaux sont en mur rideau de verre clair haute performance.

 

Mur rideau de panneaux de verre tympans

Panneaux tympans de couleur grise à haute valeur énergétique

 

Revêtement de panneaux d'aluminium

Panneaux d'aluminium anodisé clair

matérialité