


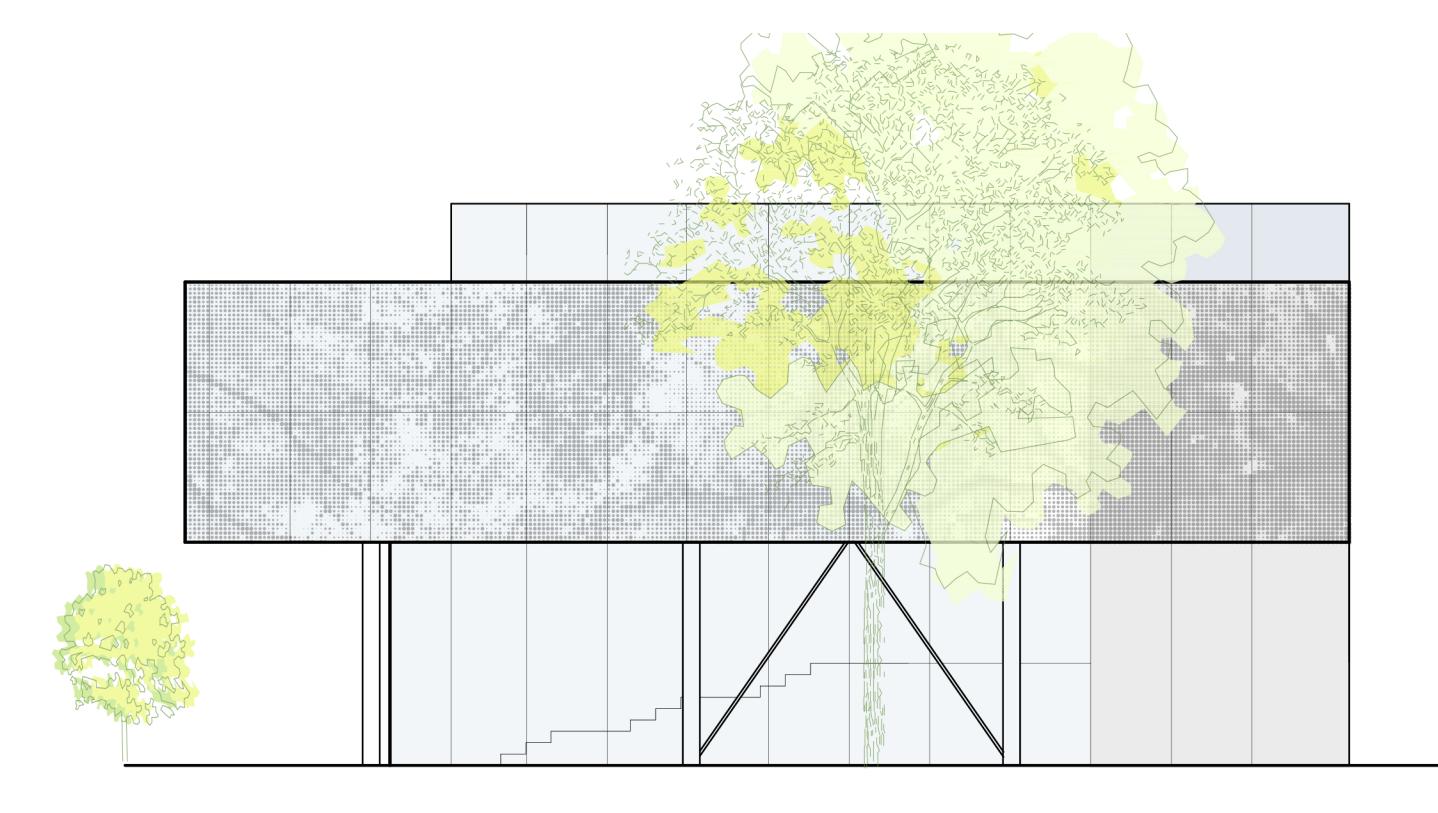


élévation rue Ontario _ 1:200




élévation boulevard Pie-IX _ 1:200




élévation place Desjardins _ 1:200

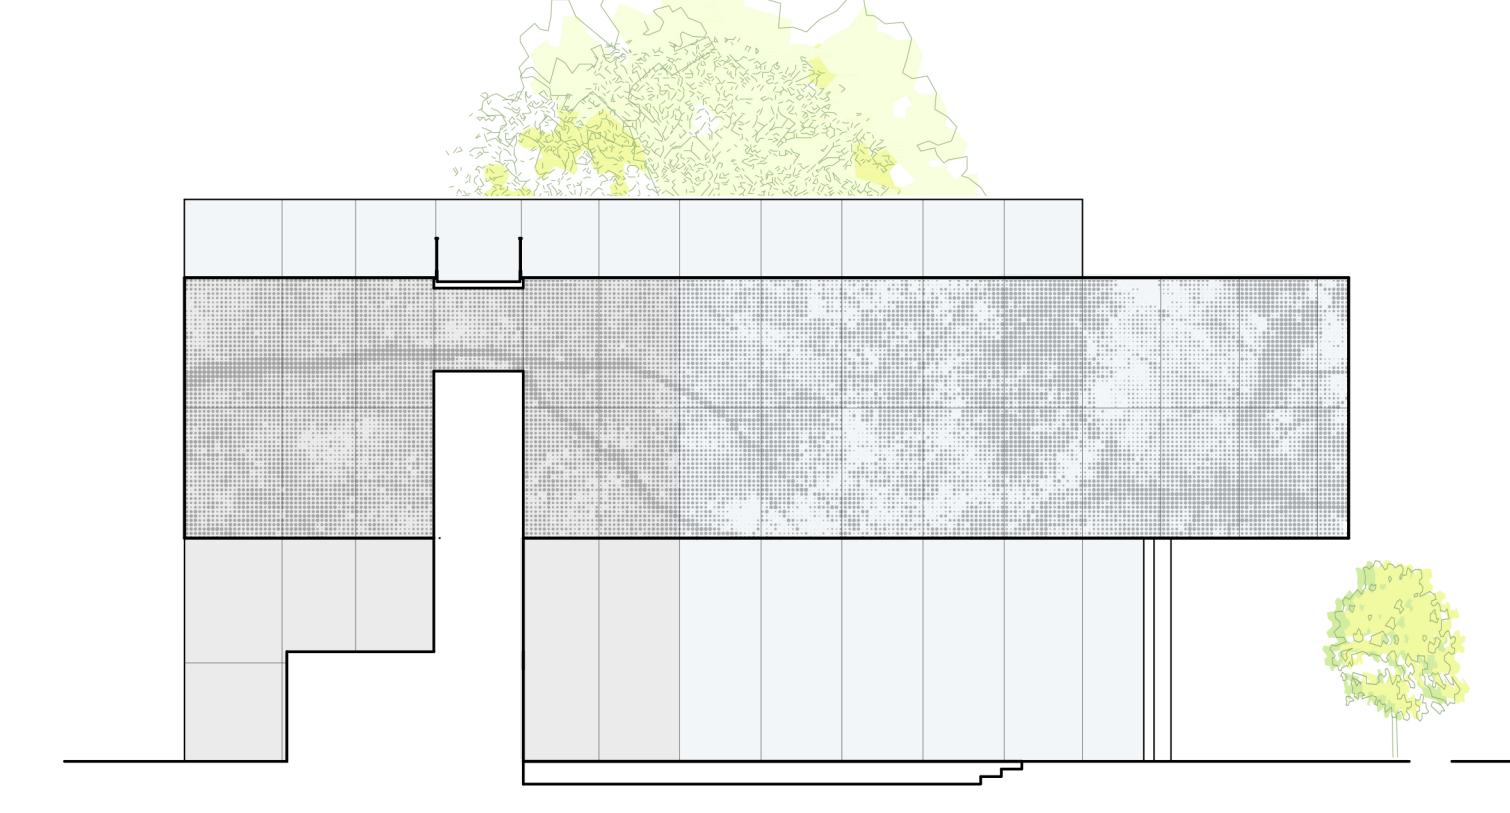


élévation pavillon civique A _ 1:200

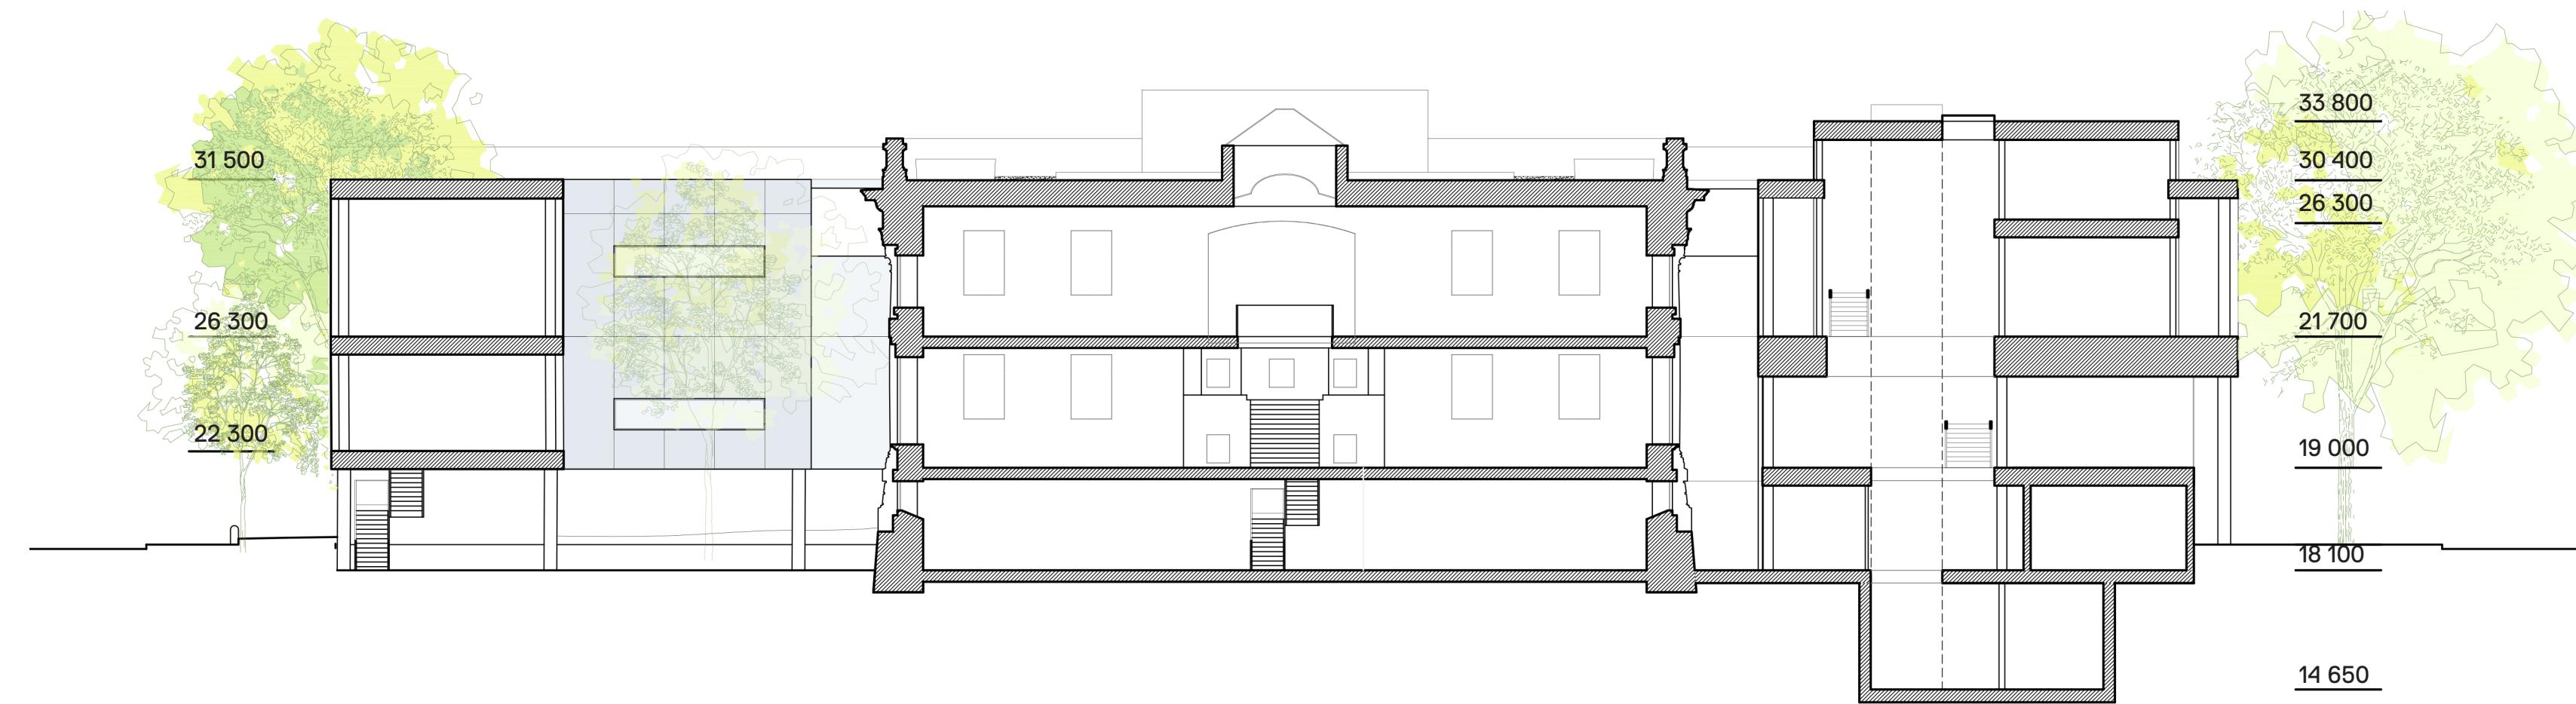

coupe transversale _ 1:200

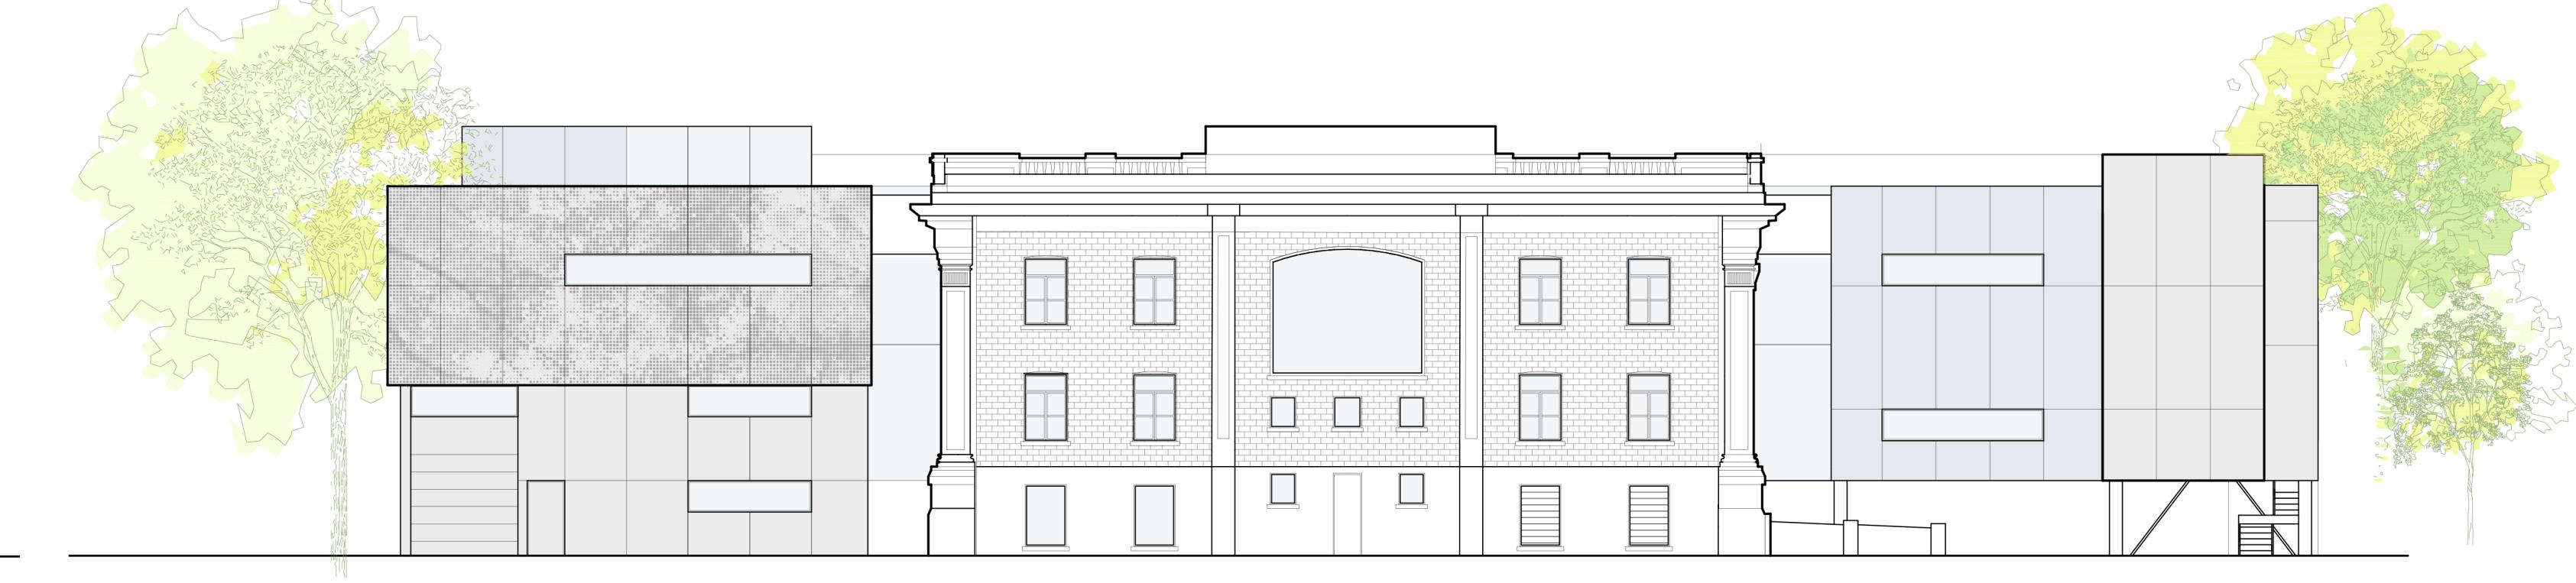

élévation rue Ernest-Gendreau _ 1:200

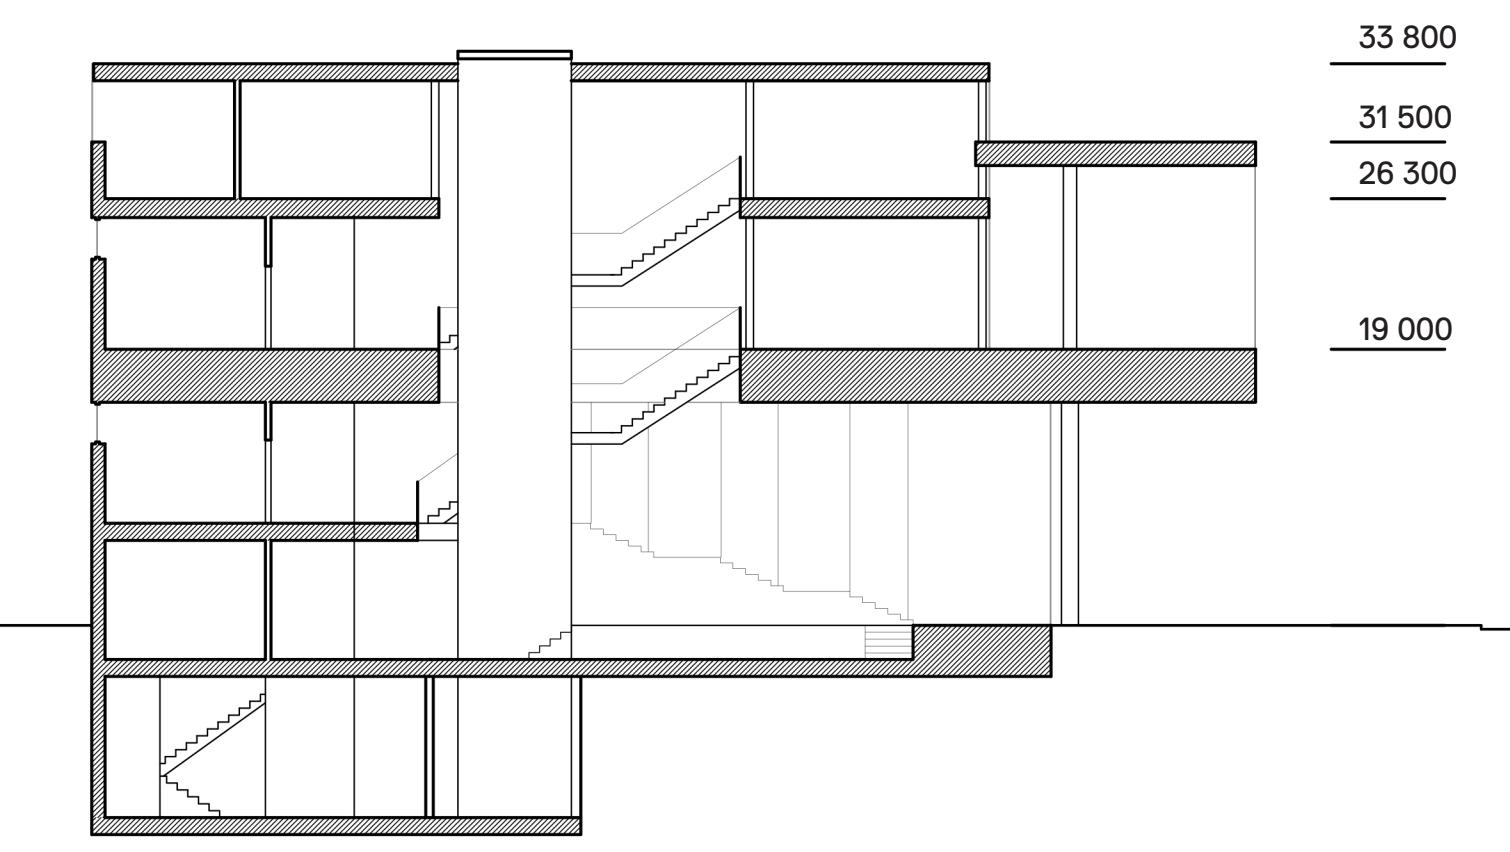

coupe latérale - pavillon civique _ 1:200