




HAUT: VUE DEPUIS L'AVENUE DESJARDINS | BAS: VUE DEPUIS LE BOULEVARD PIE-IX

ZONE DES ADOS / CAFÉ / ESPACE ATTRACTIF

**LÉGENDE**


A100	AIRES DE LA ZONE D'ACCUEIL	A206	Imprimerie et gobe-sous	A500	Salle de travail d'équipe 4-6 personnes
A101	Vestibule principal	A207	Poste de visionnement	A502-a	Salle a
A102	Hall	A208.1	Salon de lecture et d'étude	A502-b	Salle b
A102.1	Portique à deux niveaux	A208.2	Fauteuil de détente	A502-c	Salle c
A102.2	Banquette	A209	Table de travail individuel	A502-d	Salle d
A102.3	Air d'appoint/express en valeur	A210	Espace d'affichage-histoire locale	A503-a	Salle de travail d'équipe 6-8 personnes
A102.4	Bar communautaire	A210	Espace de rangement	A503-b	Salle e
A102.5	Poste internet-express grand public	A300	AIRE DES JEUNES ET TOUT-PETITS	A503-b	Salle b
A102.6	Distributeur à matériel	A301	Collections	A600	Espace public de reproduction
A102.7	Rangement imprimatur	A302	Compteur d'aide aux lecteurs	A601	AIRE DES EMPLOYÉS
A102.8	Vestibule public, caisses (libre-service)	A303	Prises assises	A602	Bureau chef de section
A102.10	Toilettes homme	A303.1	Fauteuils de détente	A602	Bureau du personnel
A102.11	Toilettes femme	A303.2	Table de travail individuelle	A602.1	Poste de travail bibliothécaire
A102.12	Toilettes familiale	A303.3	Table de travail	A602.2	Poste de travail animateur
A102.13	Aire de recyclage	A304	Postes internet	A602.3	Poste de travail partage
A103	Agrégation communautaire	A305	Catalogue (internet express)	A602.4	Aire de classement
A103.1	Espace polyvalent	A306	Salle jeux électroniques / visionnement	A603	Rangement matériel
A103.2	Dépot matériel	A306.1	Prises de jeux	A604	Aires de services
A103.3	Compteur et lavabo	A306.2	Collection (jeux vidéo (A301.16))	A605	Service technique
A104	Accueil bibliothèque	A306.3	Prises de visionnement	A606	Salle de tri et traitement
A104.1	Chaises de retour intérieur	A307	Espace tout petits	A606.1	Robot de tri
A104.2	Compteur de service	A307.1	Espace polyvalent-libre	A606.2	Aire de rangement
A104.3	Borne auto prêt	A307.2	Aire d'activités	A606.3	Dépot chute extérieure manuelle
A104.4	Réservation/casquette libre-service	A307.3	Collections 0-5 ans	A607	Debarcadere - réception expédition
A105	Espace carcéfactualité	A307.4	Joints (éveil à la lecture)	A700	AIRES SERVICES IMMOBILIERS
A105.1	Aire de restauration	A307.5	Aire d'alimentation locale	A701	Salle de télécom
A105.2	Présentoirs périodiques	A308	Espace pour heure du conte	A702	Espace de rangement général
A105.3	Présentoir pour jeux de société	A309	Salle d'animation et ludothèque	A703	Santier collectif
A106	Espace café/Mobilab	A309.1	Tablette	A704	Corridor
A106.1	Électeur	A309.2	Géolocalisation	A705	Salle micacoustique assesseur
A106.2	Studio	A309.3	Armoire pour portables	A706	Concours
A107	Espace attractif	A310	Espace pour portables	A707	Local de rangement pour entretien
A107.1	Mur de mise en valeur	A311	Espace de rangement	A708	Salle de tri et recyclage des déchets
A107.2	Postes internet grand public	A400	AIRE DES ADOLESCENTS	A800	AIRES EXTÉRIEURES
A107.3	Catalogue (internet express)	A401	Collections	A801	Terrasse publique
A107.4	Poste d'impression et gobe-sous	A402	Prises assises	A802	Places assises
A107.5	Sablier électronique	A402.1	Fauteuils de détente	A803	Espace végétalisé
A107.6	Aire de visionnement	A402.2	Table de travail individuelle	A804	Stationnement pour bicyclettes
A107.7	Borne de prêt de tablette	A402.3	Tables de travail groupe	A805	Chaise pour fauteuil
A200	AIRES DU SECTEUR ADULTE	A403	Postes internet fixes et mobiles	A806	Voie
A201	Collections	A403.1	Distributeur portables / tablettes	A806	Foyer (livrements ponctuels)
A202	Compteur d'aide aux lecteurs	A403.2	Salle de jeu électronique	A807	Élément signalétique
A203	Places assises	A405	Catalogue	A808	Élément signalétique
A203.1	Fauteuil de détente	A406	Espace de rangement	A810	Salle de tri et recyclage des déchets
A203.2	Compteur travail solo	A500	AIRE DU SECTEUR GÉNÉRAL		
A203.3	Table de travail d'équipe	A501	Centre d'apprentissage (formation)		
A204	Postes internet				
A205	Catalogue (internet express)				

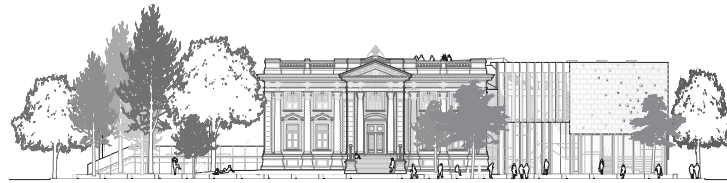

ÉLÉVATION RUE ONTARIO | ÉCHELLE 1:200



ÉLÉVATION PLACE ERNEST GENDREAU

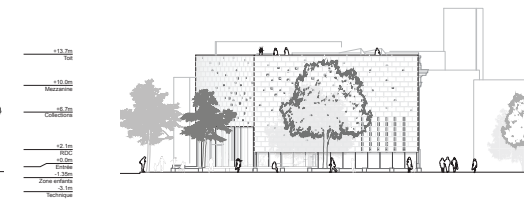

ÉLÉVATION BOULEVARD PIE-IX



ÉLÉVATION AVENUE DESJARDINS