






VUE DE L'ESPACE PUBLIC Δ

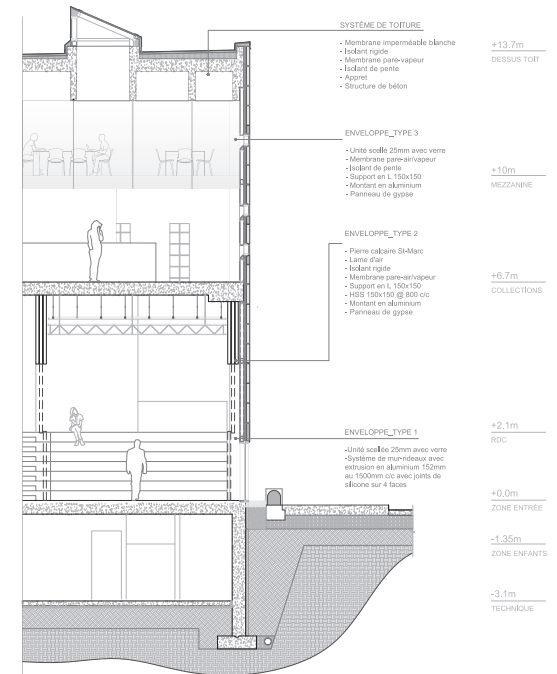


COUPE DE MUR | ÉCHELLE 1:50

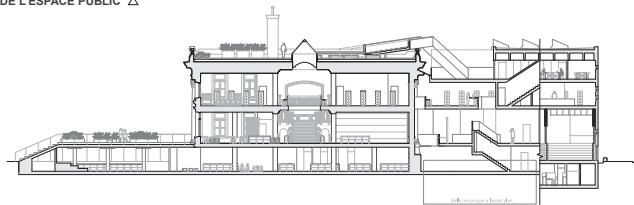


COUPE A-A | ÉCHELLE 1:200

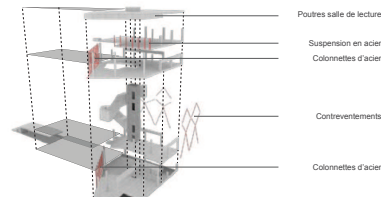

SCHEMA DE LA STRUCTURE

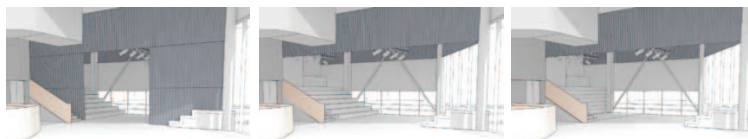

SCHEMA DE FONCTIONNEMENT DE L'AGORA

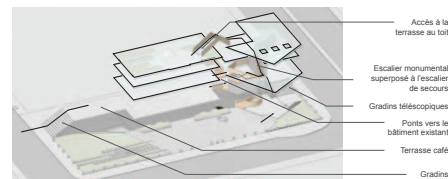

SCHEMA DES CIRCULATIONS



SCHEMAS DES PRINCIPES MÉCANIQUES ET DE DÉVELOPPEMENT DURABLE