


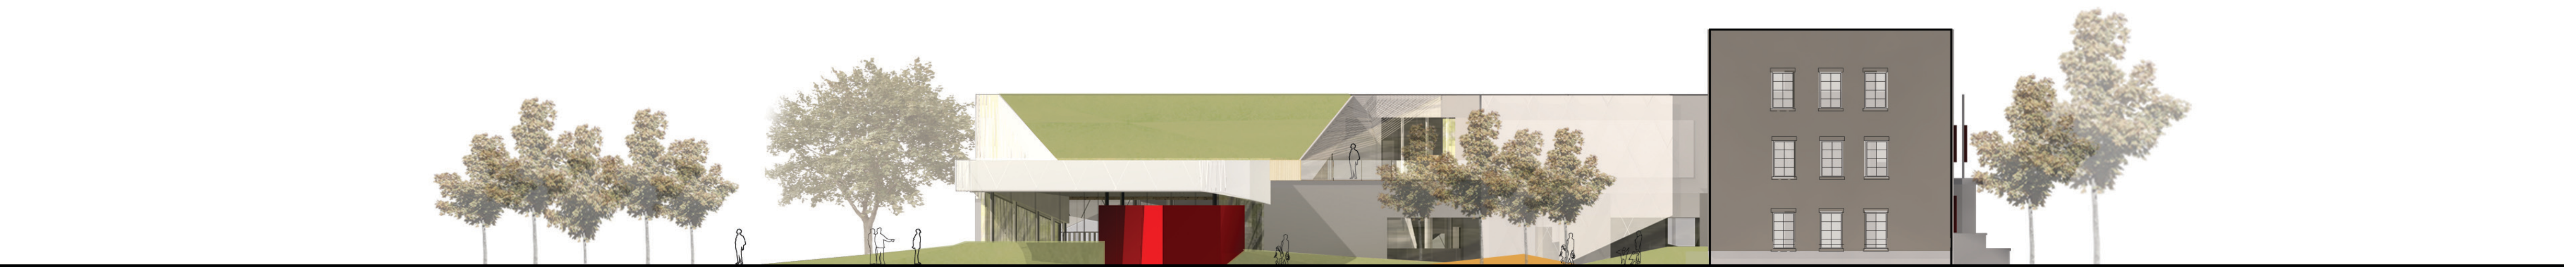

ÉLEVATION OUEST
1:200



ÉLEVATION NORD
1:200



ÉLEVATION SUD
1:200



ÉLEVATION SUD
1:200



COUPE TRANSVERSALE
1:200

