

Le bâtiment que nous proposons peut être envisagé comme le fragment d'un tissage qui se prolonge dans la ville et le parc et intègre les environs dans sa trame. La notion de tissage incorpore la mission de cette bibliothèque d'être « plus qu'une bibliothèque », de devenir un pôle dans la cité qui favorise les échanges et la diffusion des connaissances par le contact humain.



vue entrée principale (street life)





vue du hall d'entrée




vue depuis le boulevard rosemont

intégration urbaine

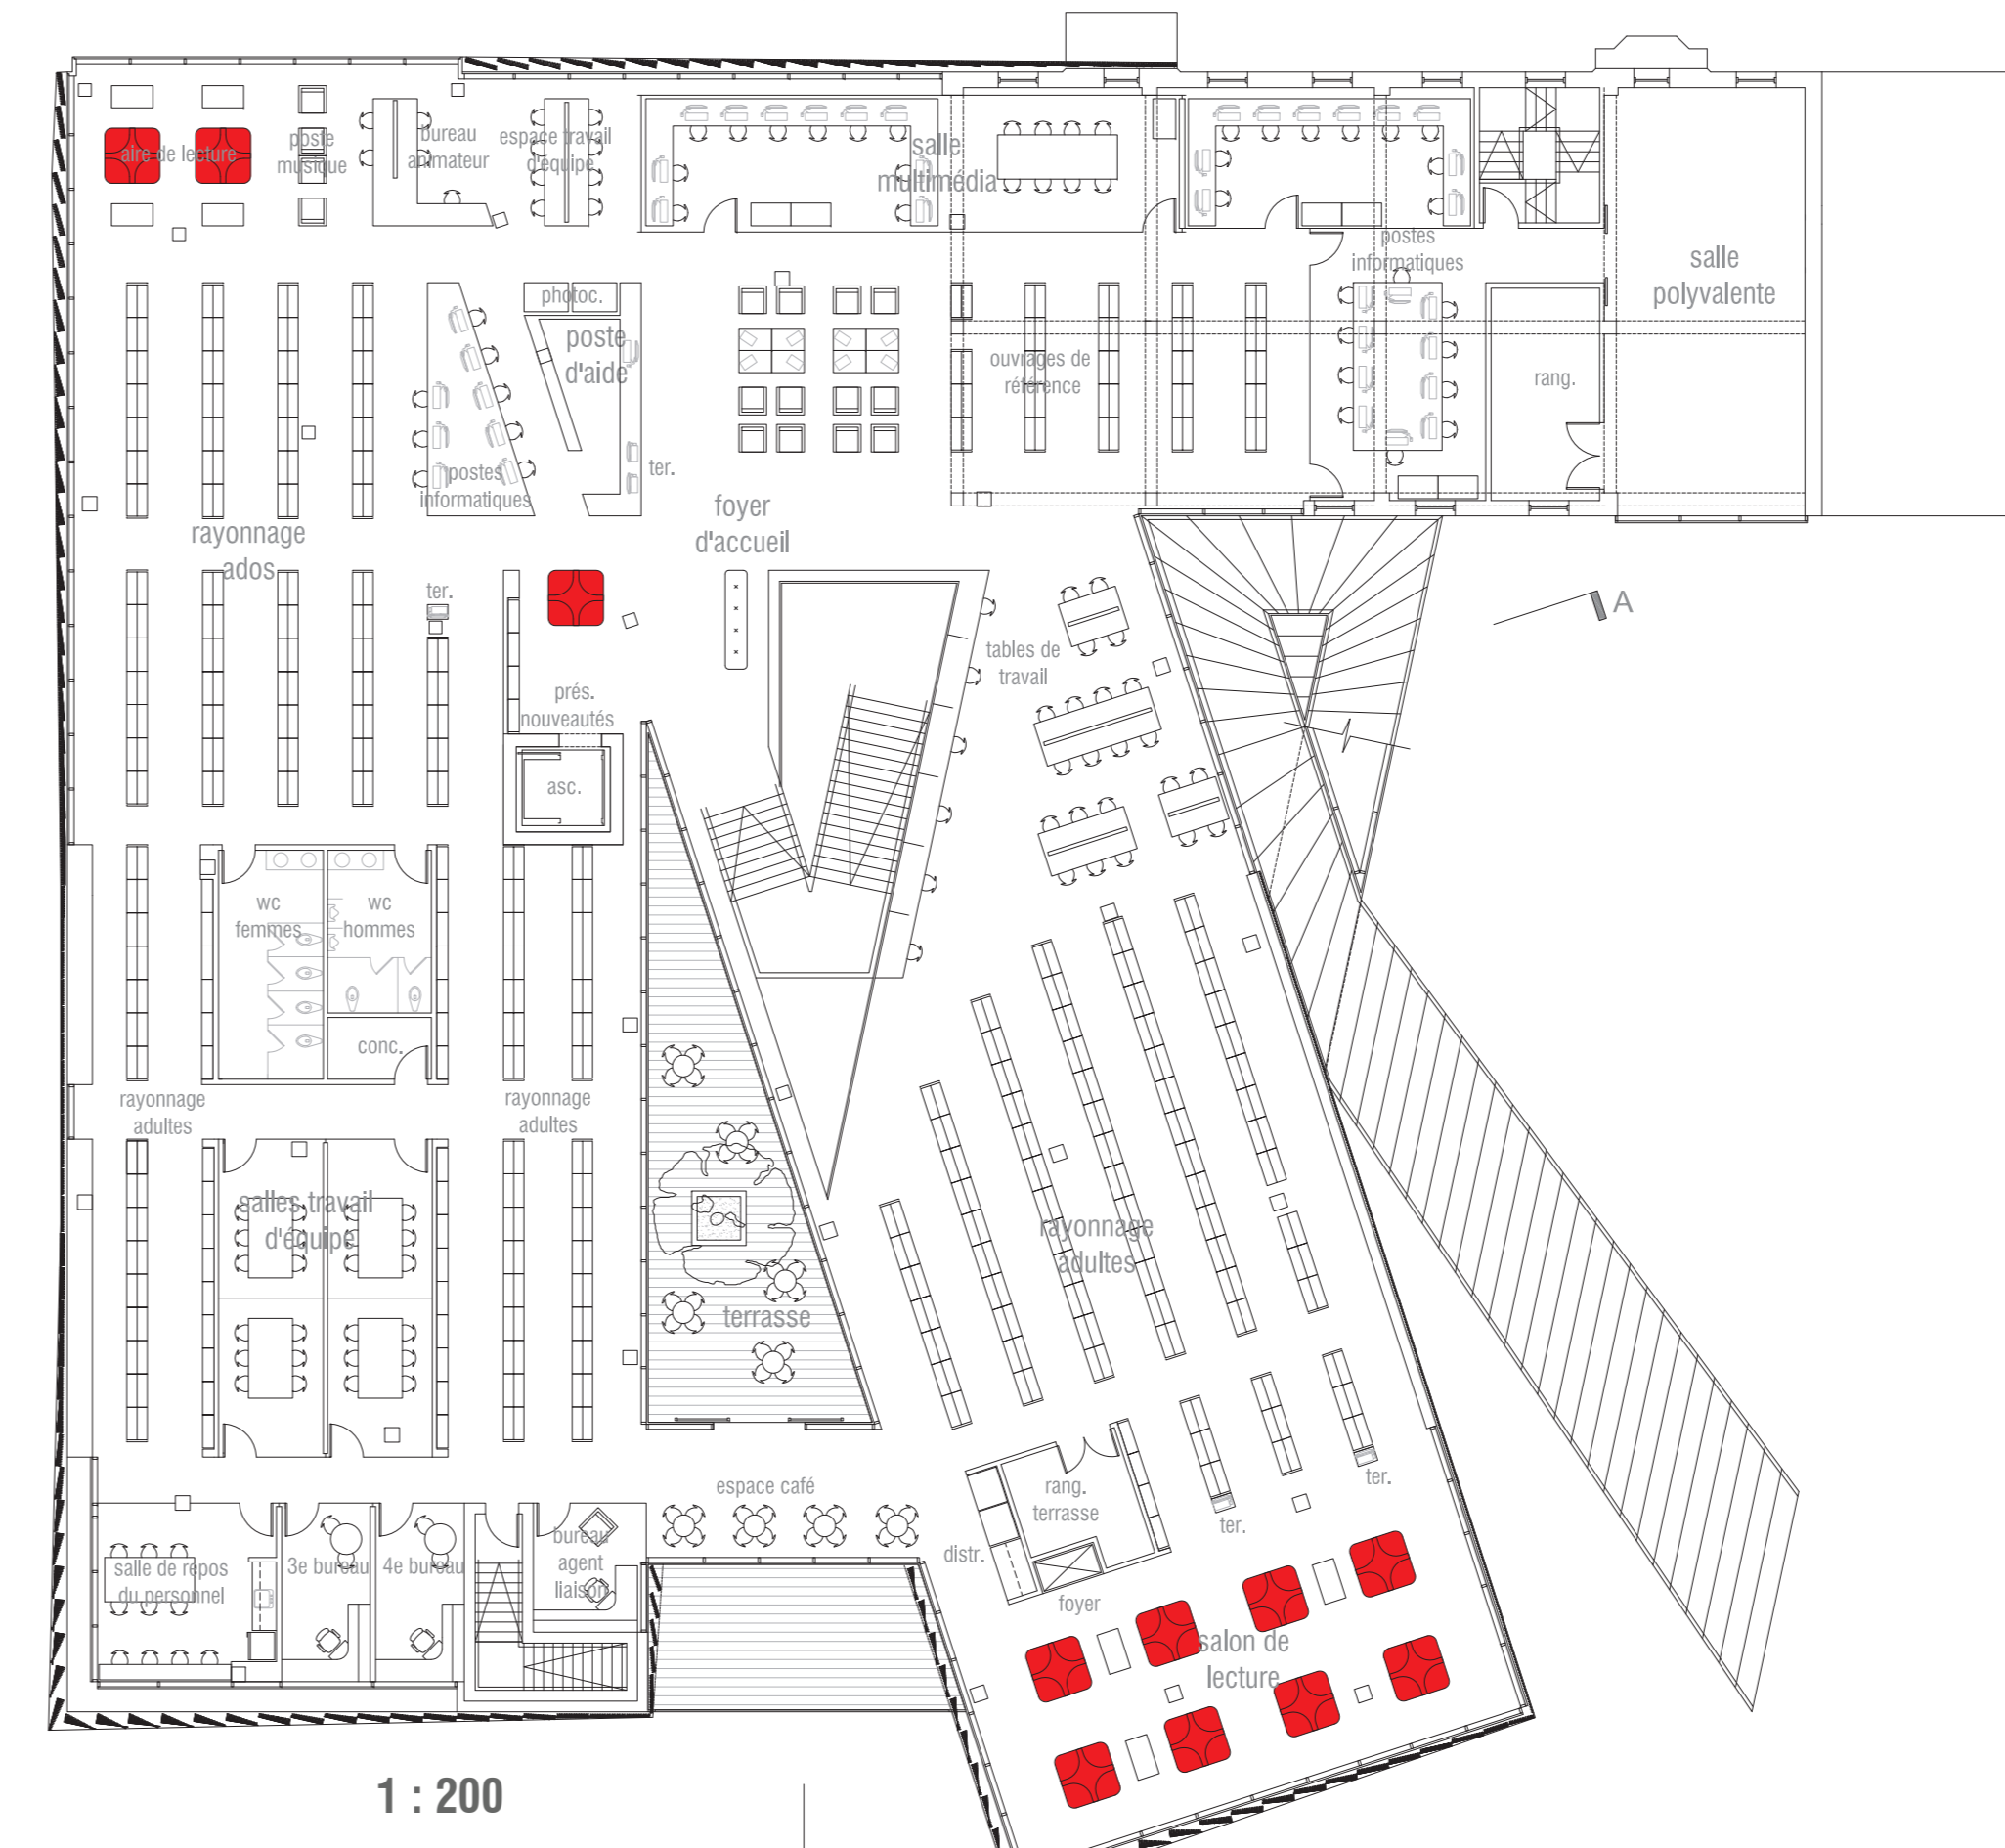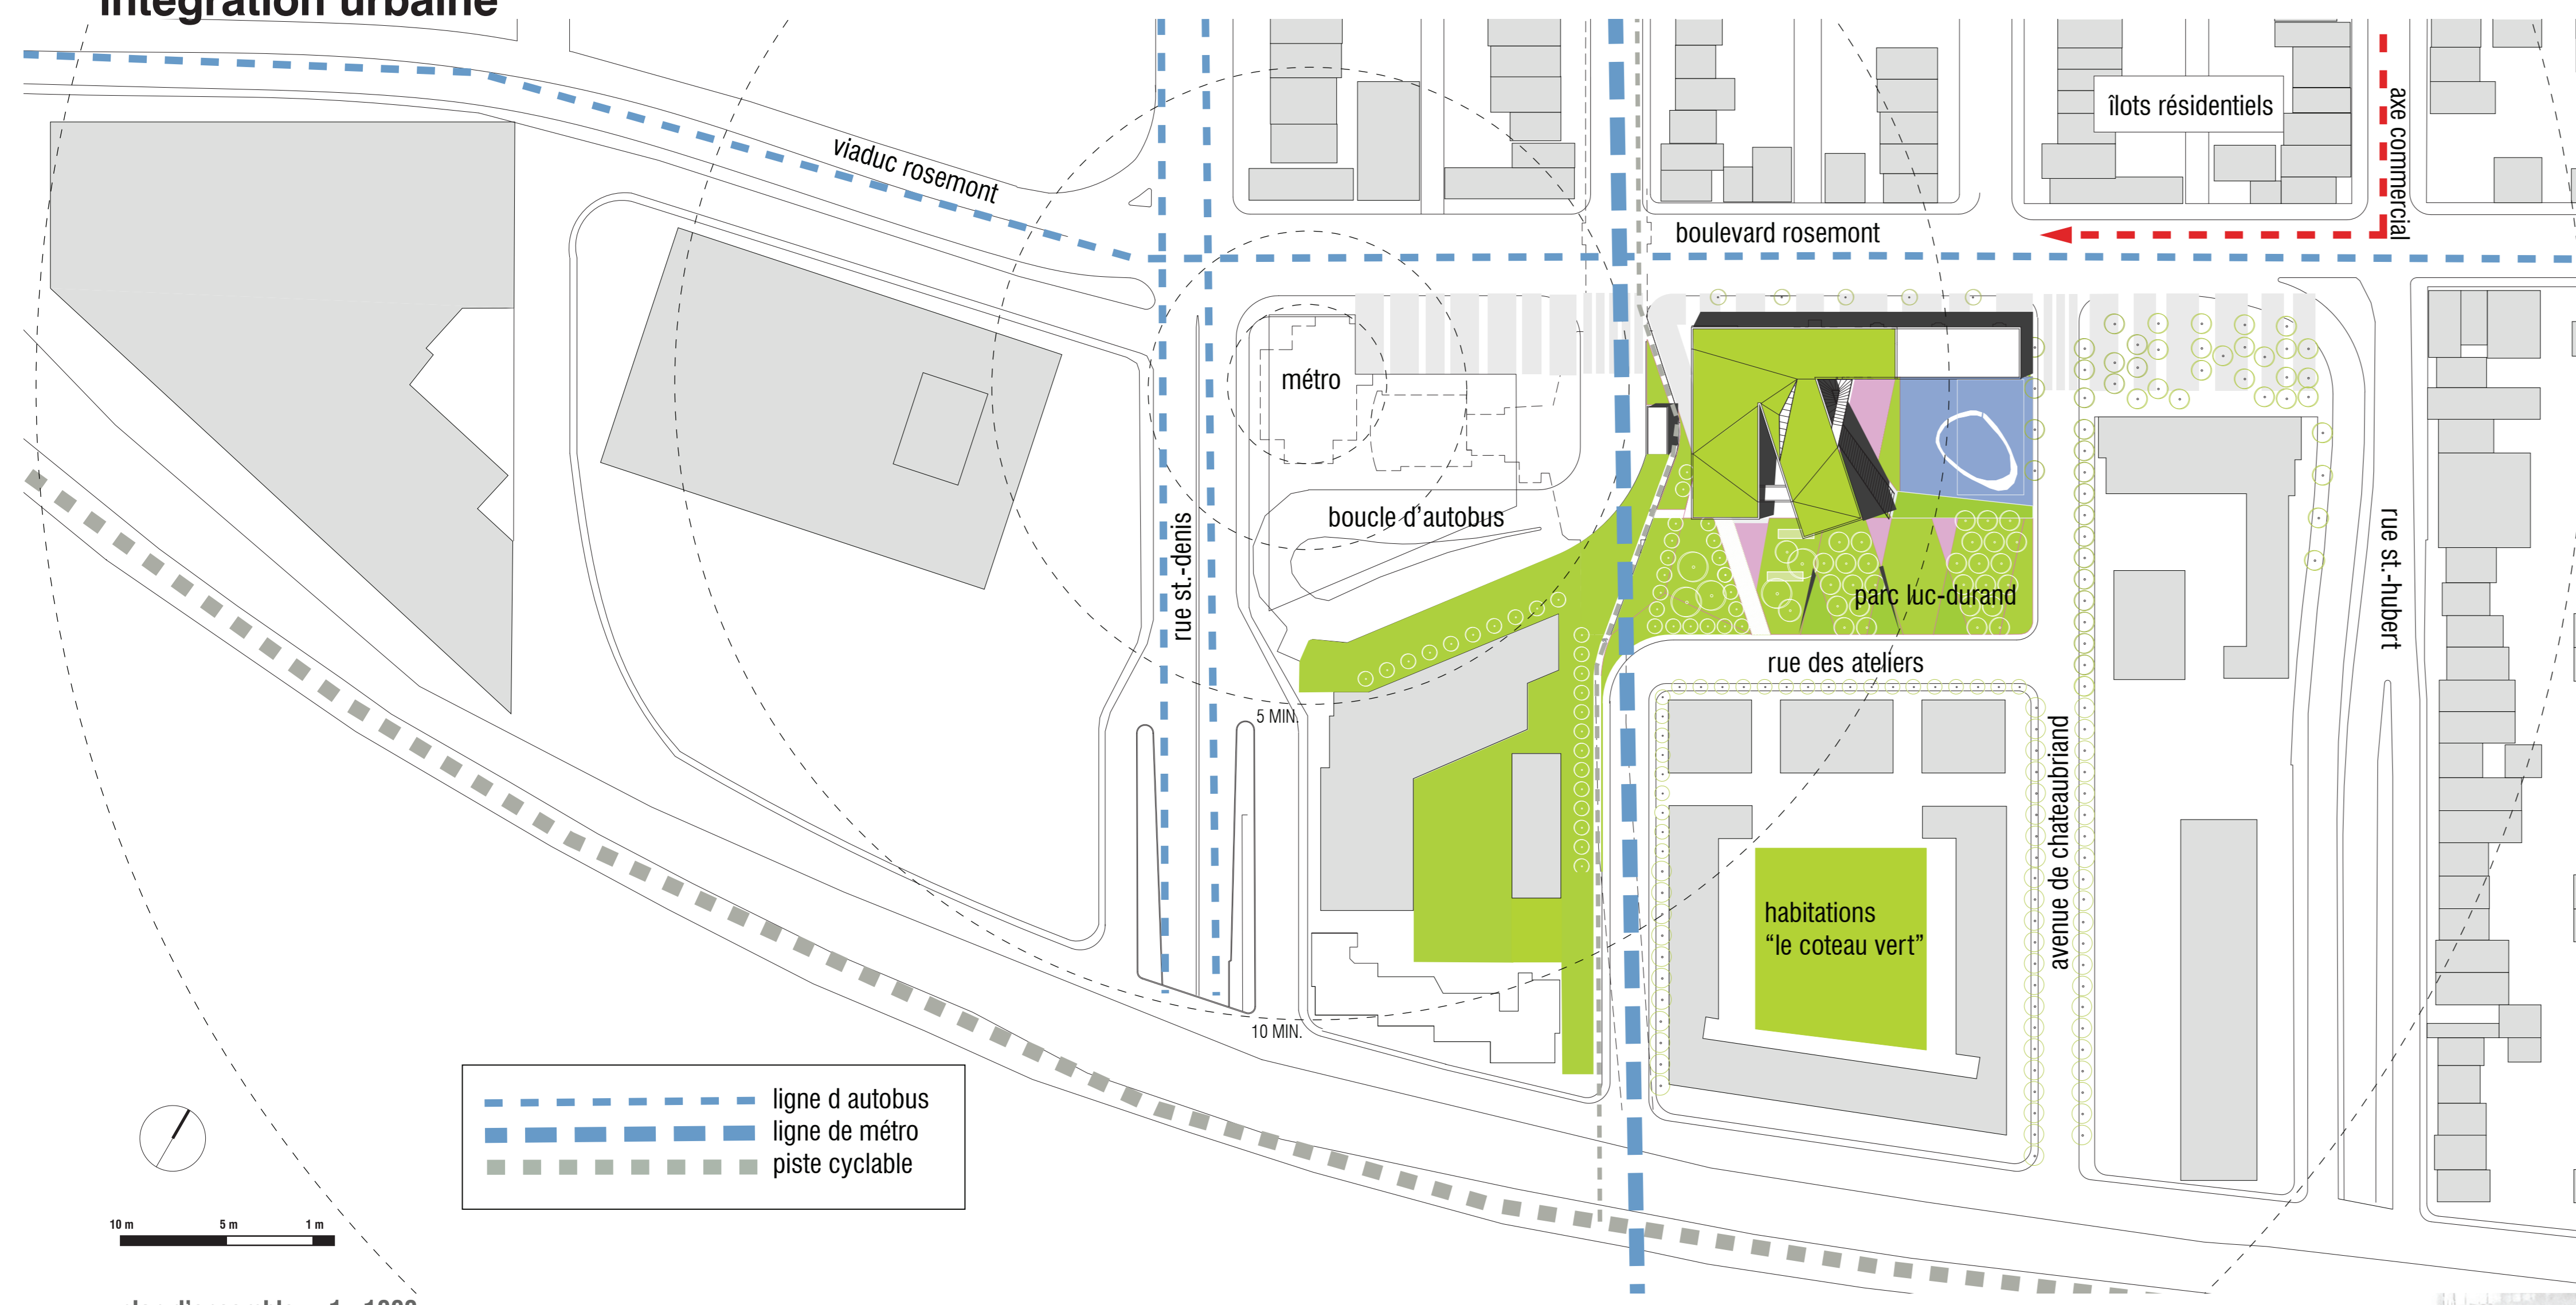



plan niveau 1

1 : 200

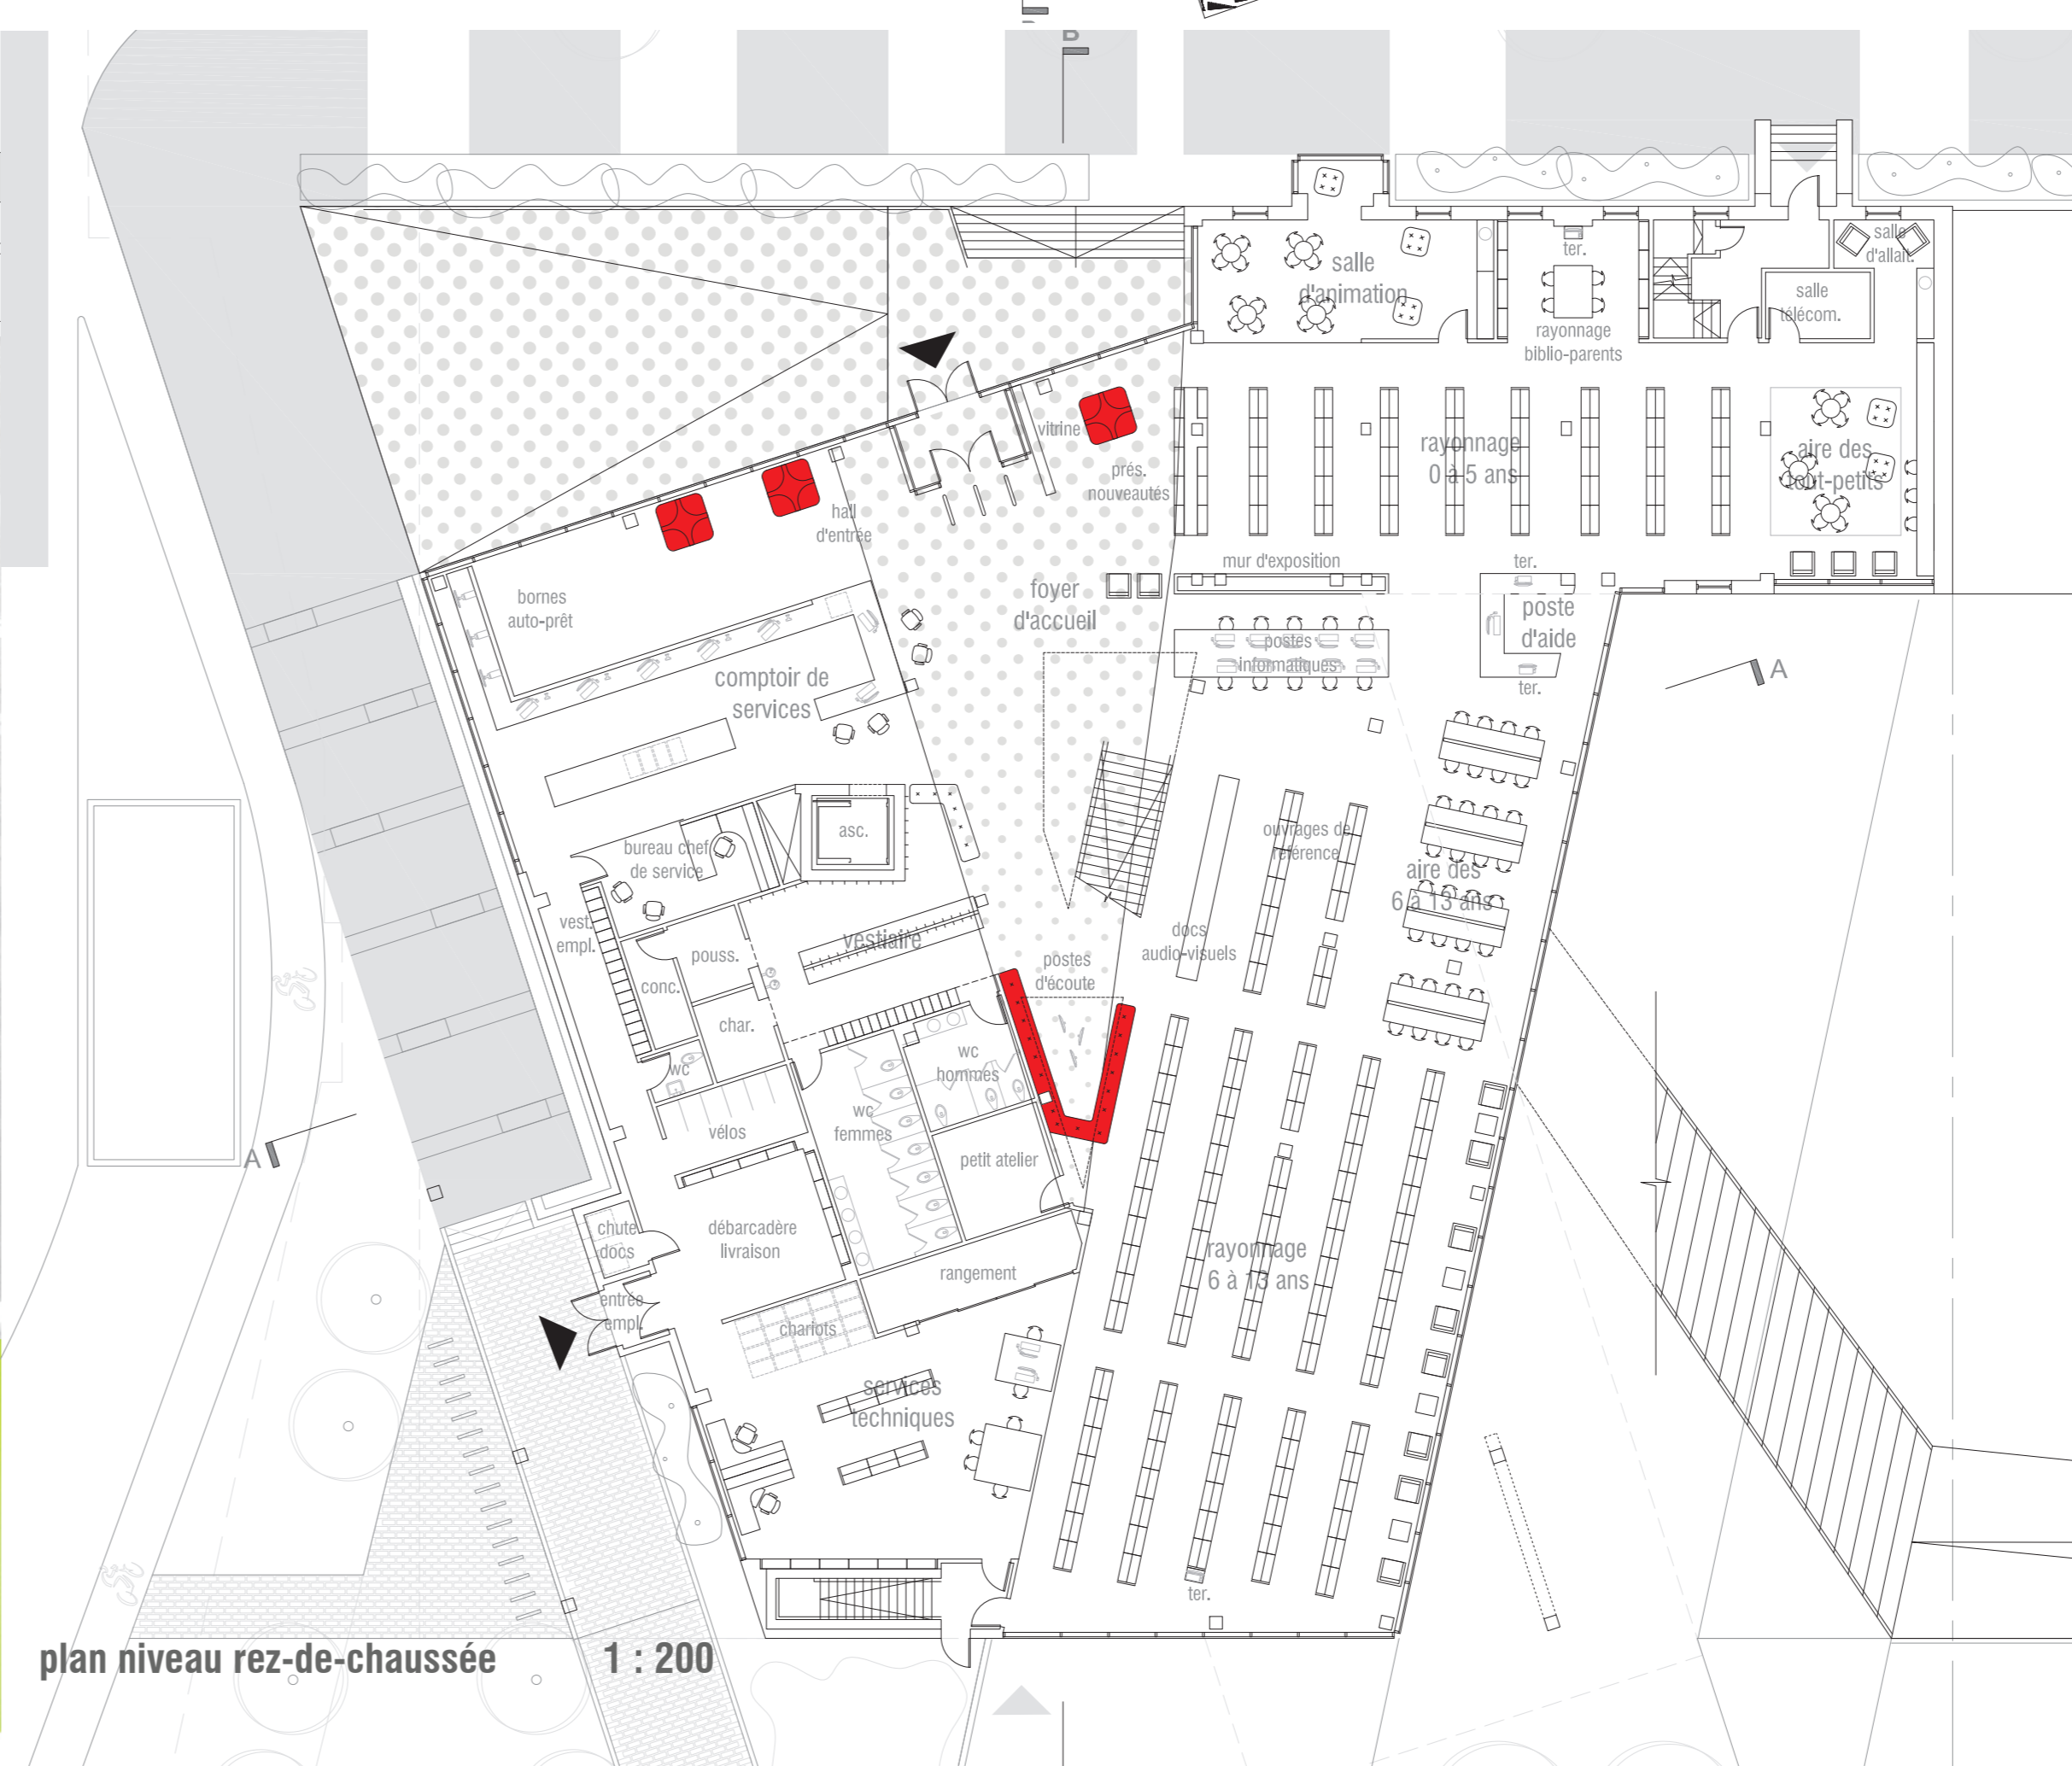

plan niveau rez-de-chaussée

1 : 200

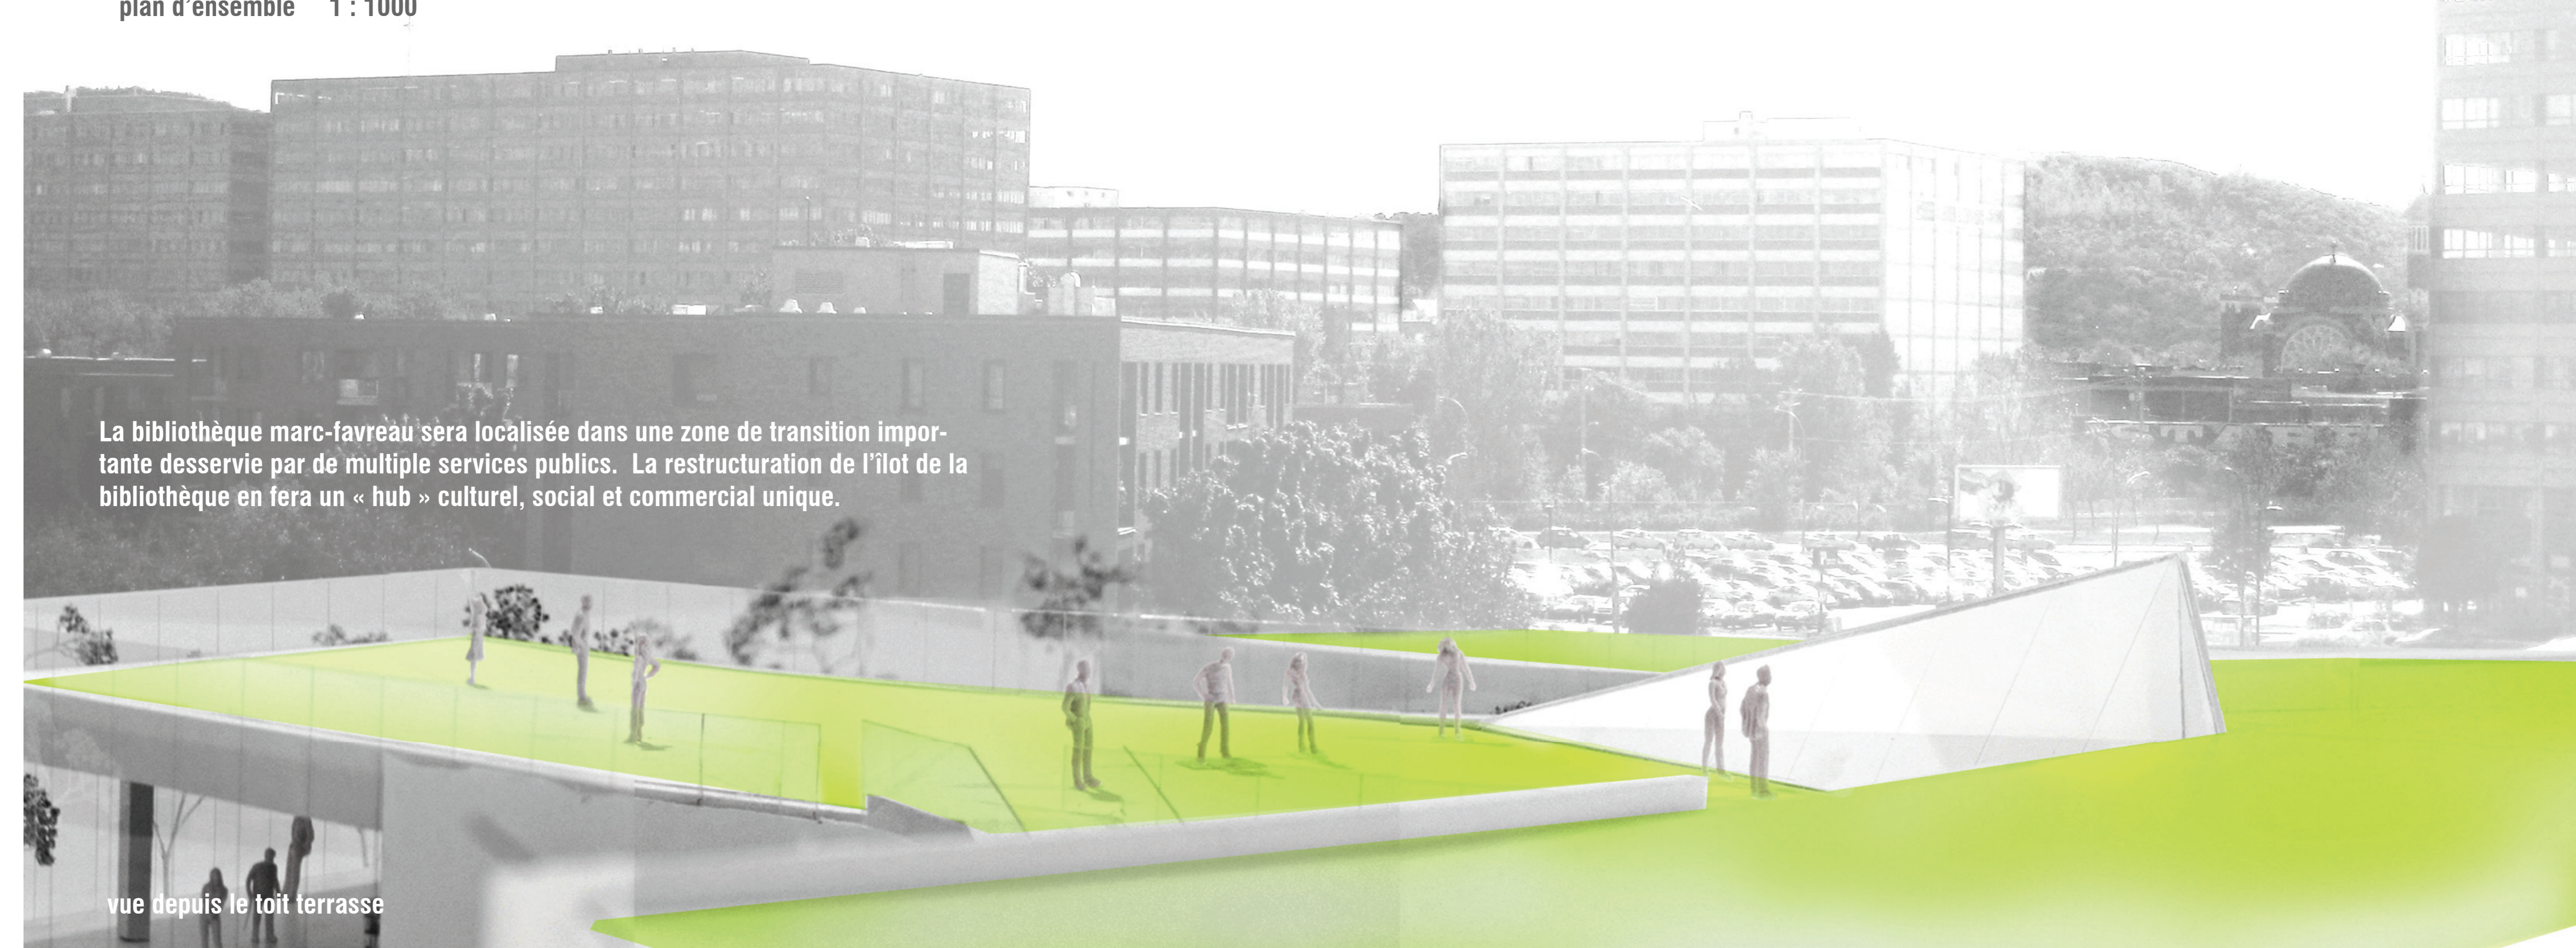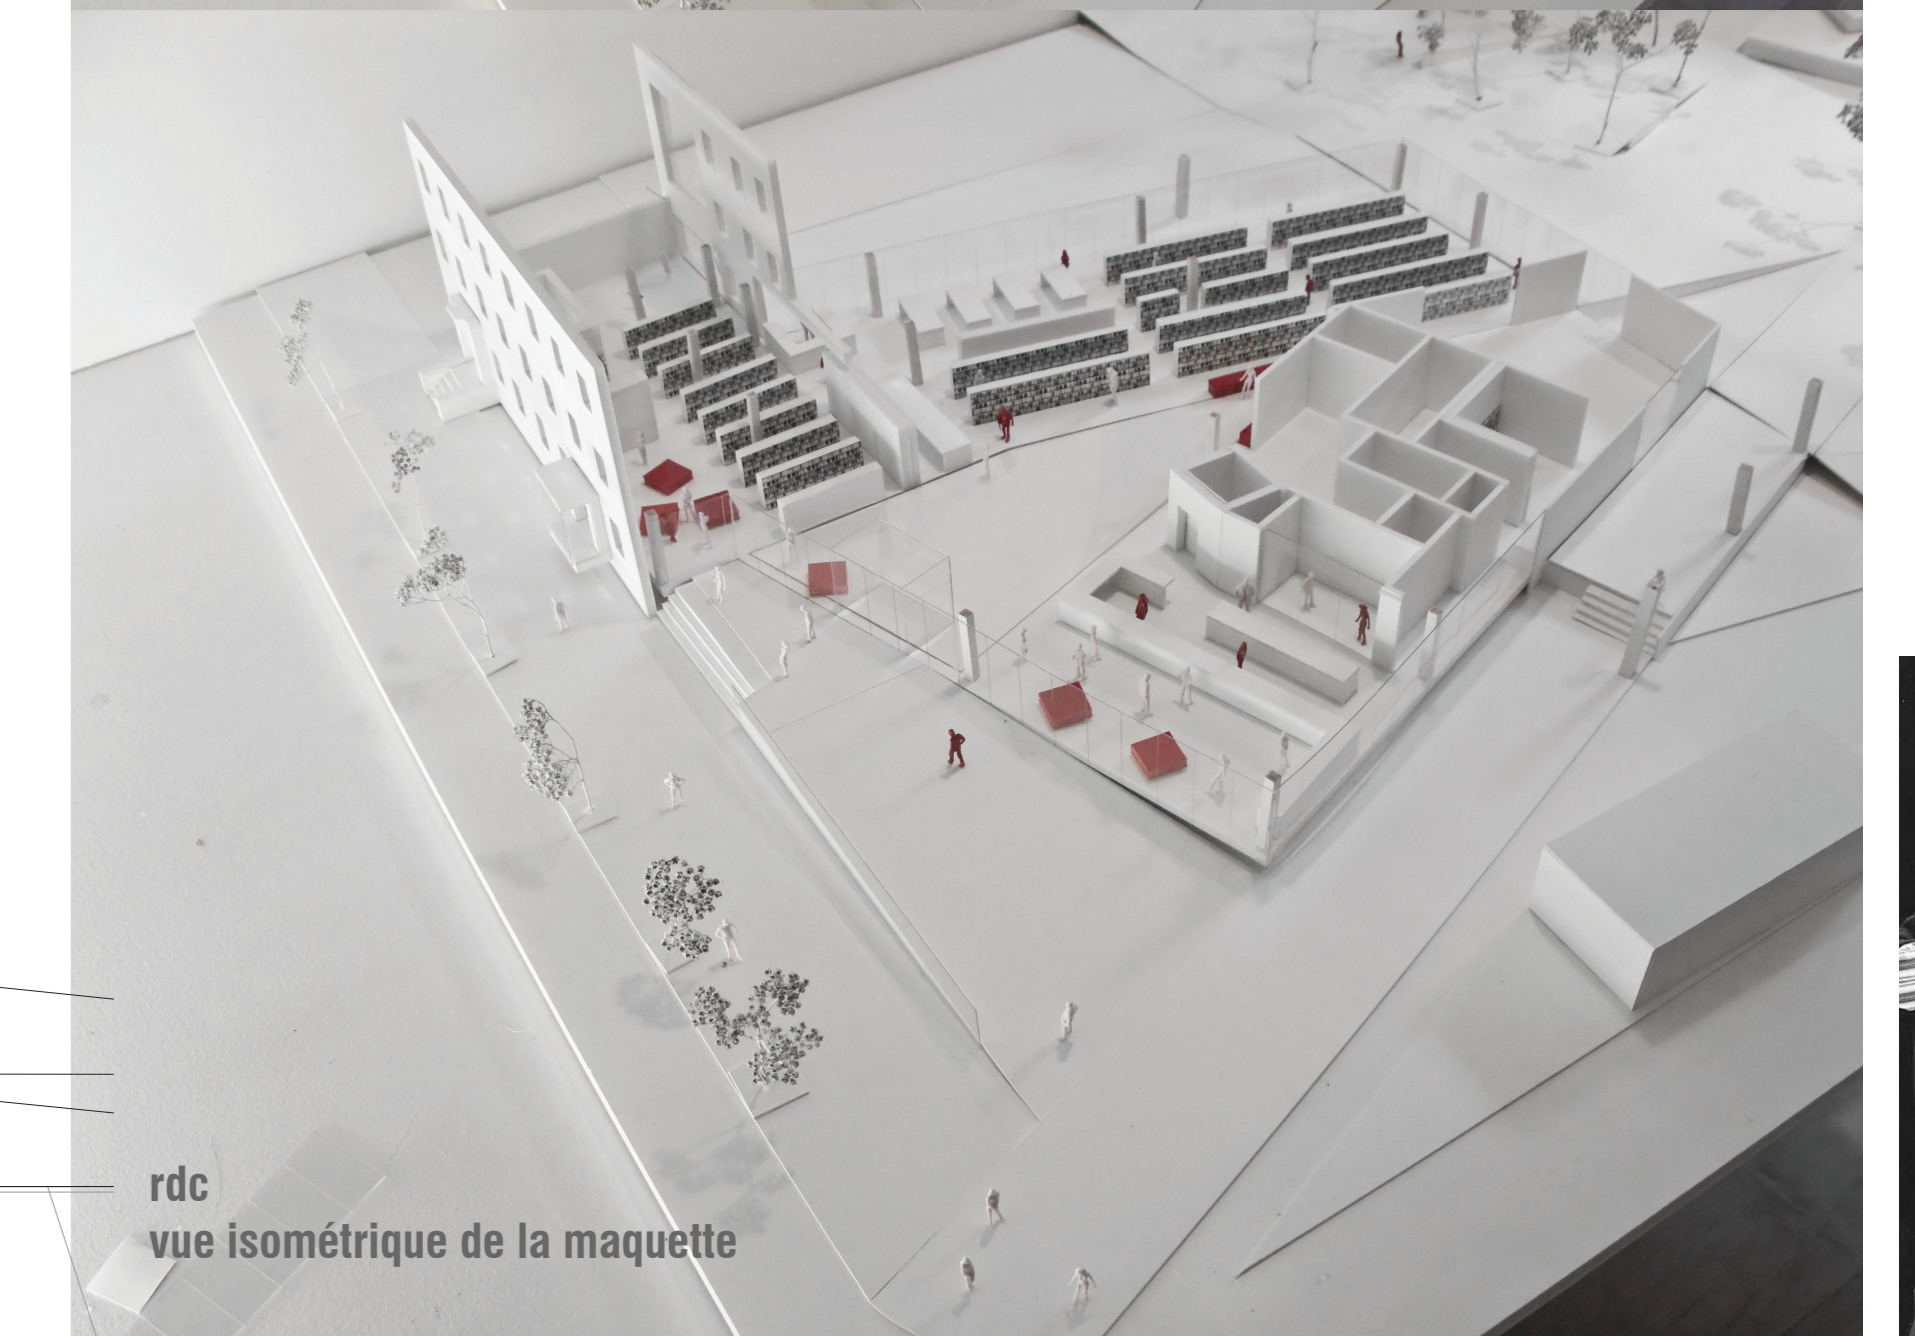

La bibliothèque marc-favreau sera localisée dans une zone de transition importante desservie par de multiples services publics. La restructuration de l'îlot de la bibliothèque en fera un « hub » culturel, social et commercial unique.