


Nous avons créé des conditions d'utilisation qui produisent des moments de découverte concrète, mais aussi une révélation plus profonde et plus enracinée dans la banalité de la vie de tous les jours. En ce sens, notre idée était, une fois résolues les dispositions fonctionnelles de base, d'installer une conscience du lieu qui favorise la diffusion du « savoir »

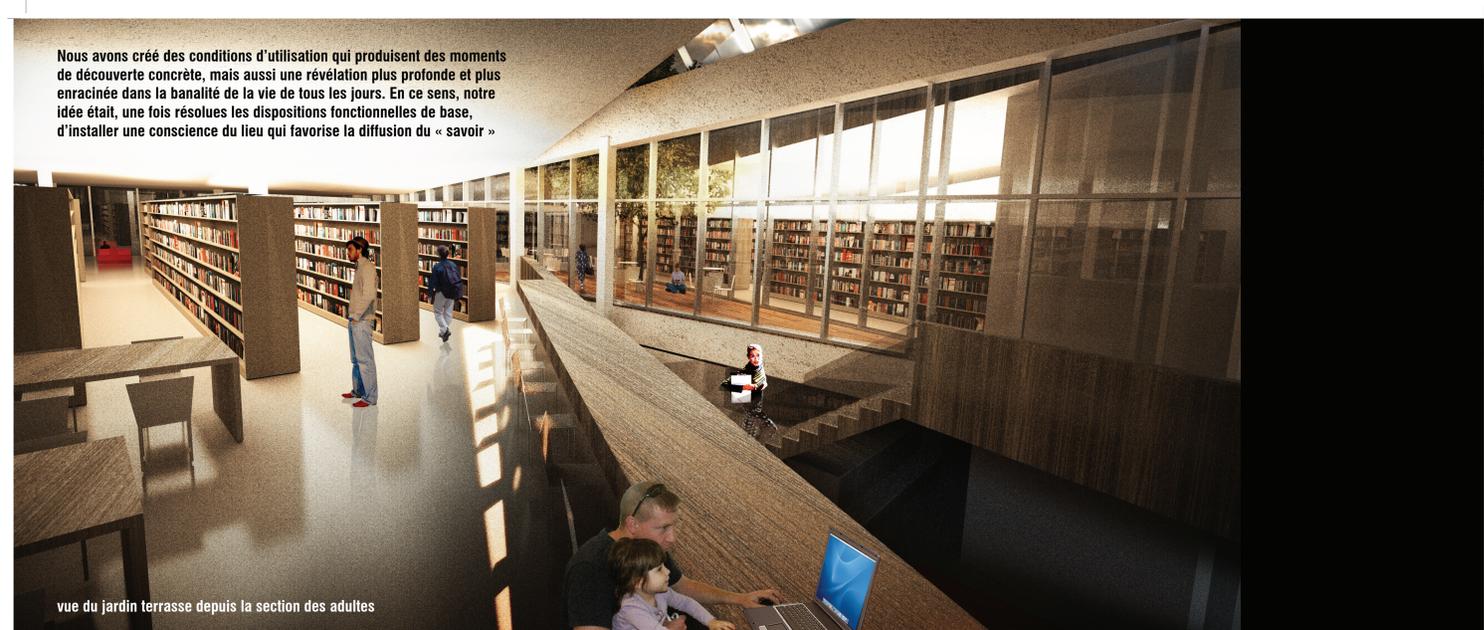

vue du jardin terrasse depuis la section des adultes



vue de l'escalier principal




vue du jardin terrasse depuis le café




élévation boulevard rosemont



élévation rue saint vallier

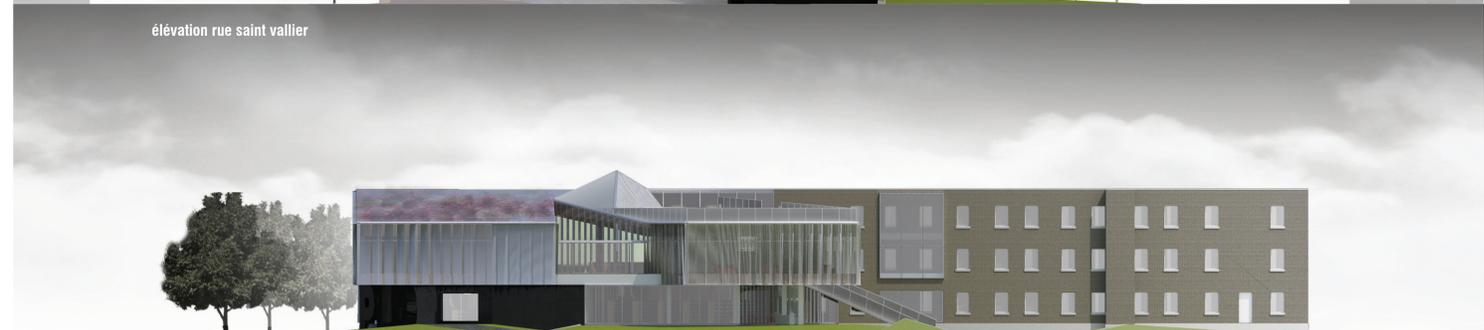


élévation rue des ateliers

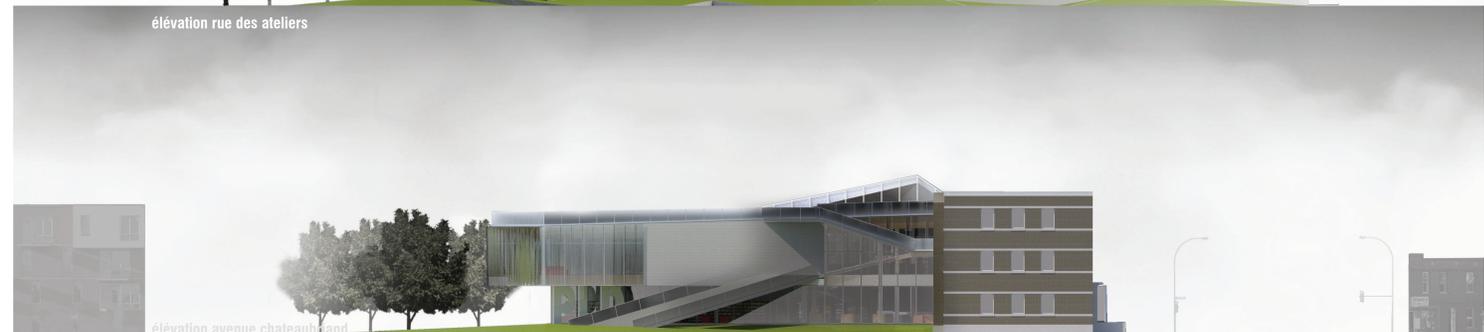

élévation avenue chateaubriant

stratégies bioclimatiques

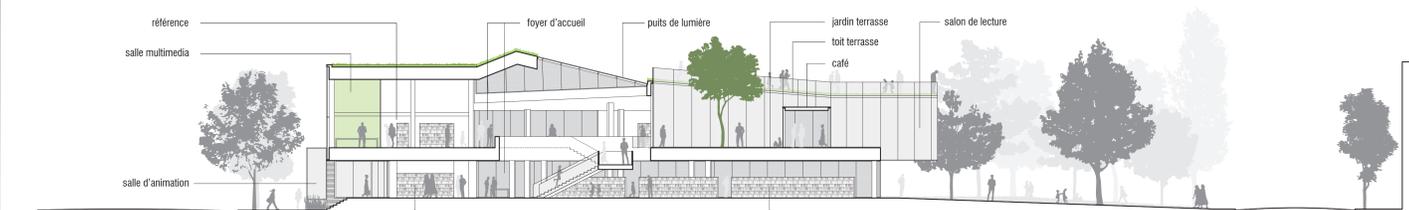


coupe b 1:200




ventilation naturelle

ventilation naturelle
refroidissement sensible de la dalle


coupe a 1:200
diagram ventilation naturelle

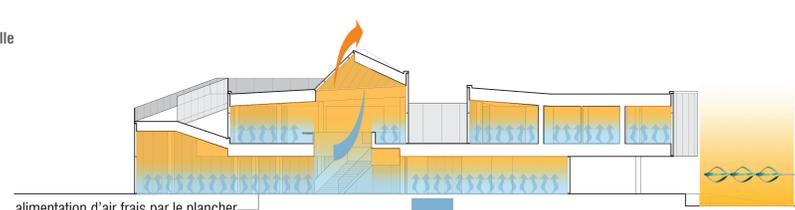

alimentation d'air frais par le plancher

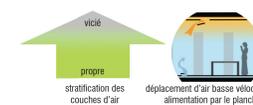

coupe a 1:200
diagram concept bioclimatique (été)

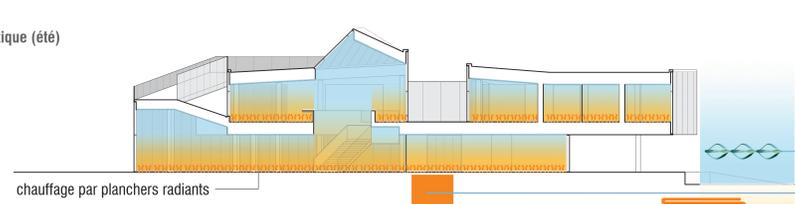

chauffage par planchers radiants



coupe a 1:200
diagram concept bioclimatique (hiver)

récupération d'énergie thermique