



Perspective d'ambiance des squares de la place



Perspective automnale d'un espace semi-public

Les squares plantés

Propices à la conversation, la lecture et l'observation, les squares sont plantés d'un couvert végétal dense, et peuvent être loués pour des rassemblements privés. Une annexe en plein air de la bibliothèque installée au rez-de-chaussée du bâtiment adjacent dispense des livres. Un terrain de pétanque et des tables à ping-pong favorisent la mobilité douce.




Perspective hivernale du parc vu de la place

Plan partiel de l'aménagement à l'intersection Paré et Mountain Sights

Les activités extérieures

Agrémenté d'une pergola, le pavillon du parc renferme les toilettes et les locaux d'entretien du parc. La pergola se ferme en hiver pour offrir un espace chauffé aux patineurs. Les luminaires à la périphérie du parc projettent des motifs pour animer la surface de la patinoire. La promenade du marché culmine aux jeux d'eau, encadrés d'un banc en demi-cercle qui indique le temps solaire. On peut y lire des morceaux choisis sur l'eau dans leurs langues originales, gravés dans le béton du banc.

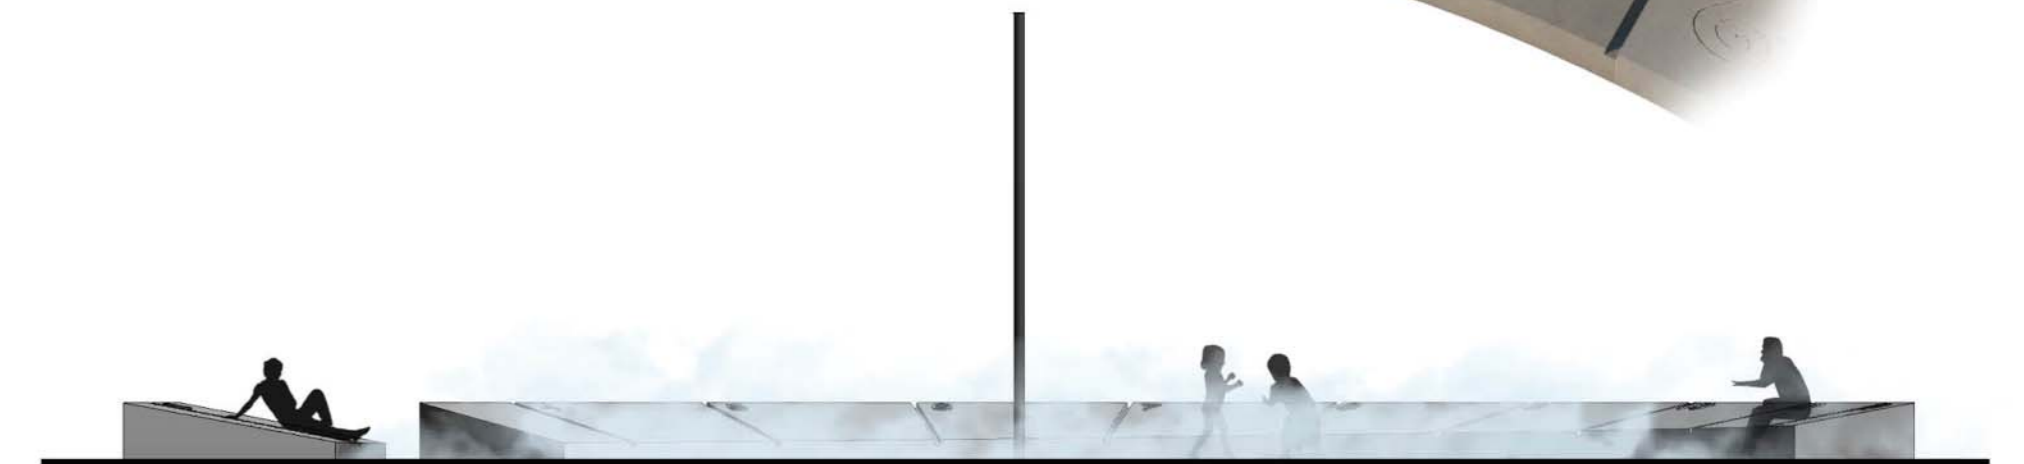

Détail d'appropriation des lieux

Système de biorétention

Le long des nouvelles rues Paré et Buchan, un jardin de bio-rétention récolte et nettoie les eaux de ruissellement, avant de les jeter dans la pelouse sculptée du parc, conçue comme bassin de rétention.



Coupe de l'intersection Paré et Mountain Sights 1/250

