


Mon Quartier des Neiges



Plan général de la zone d'intervention, échelle 1:3000

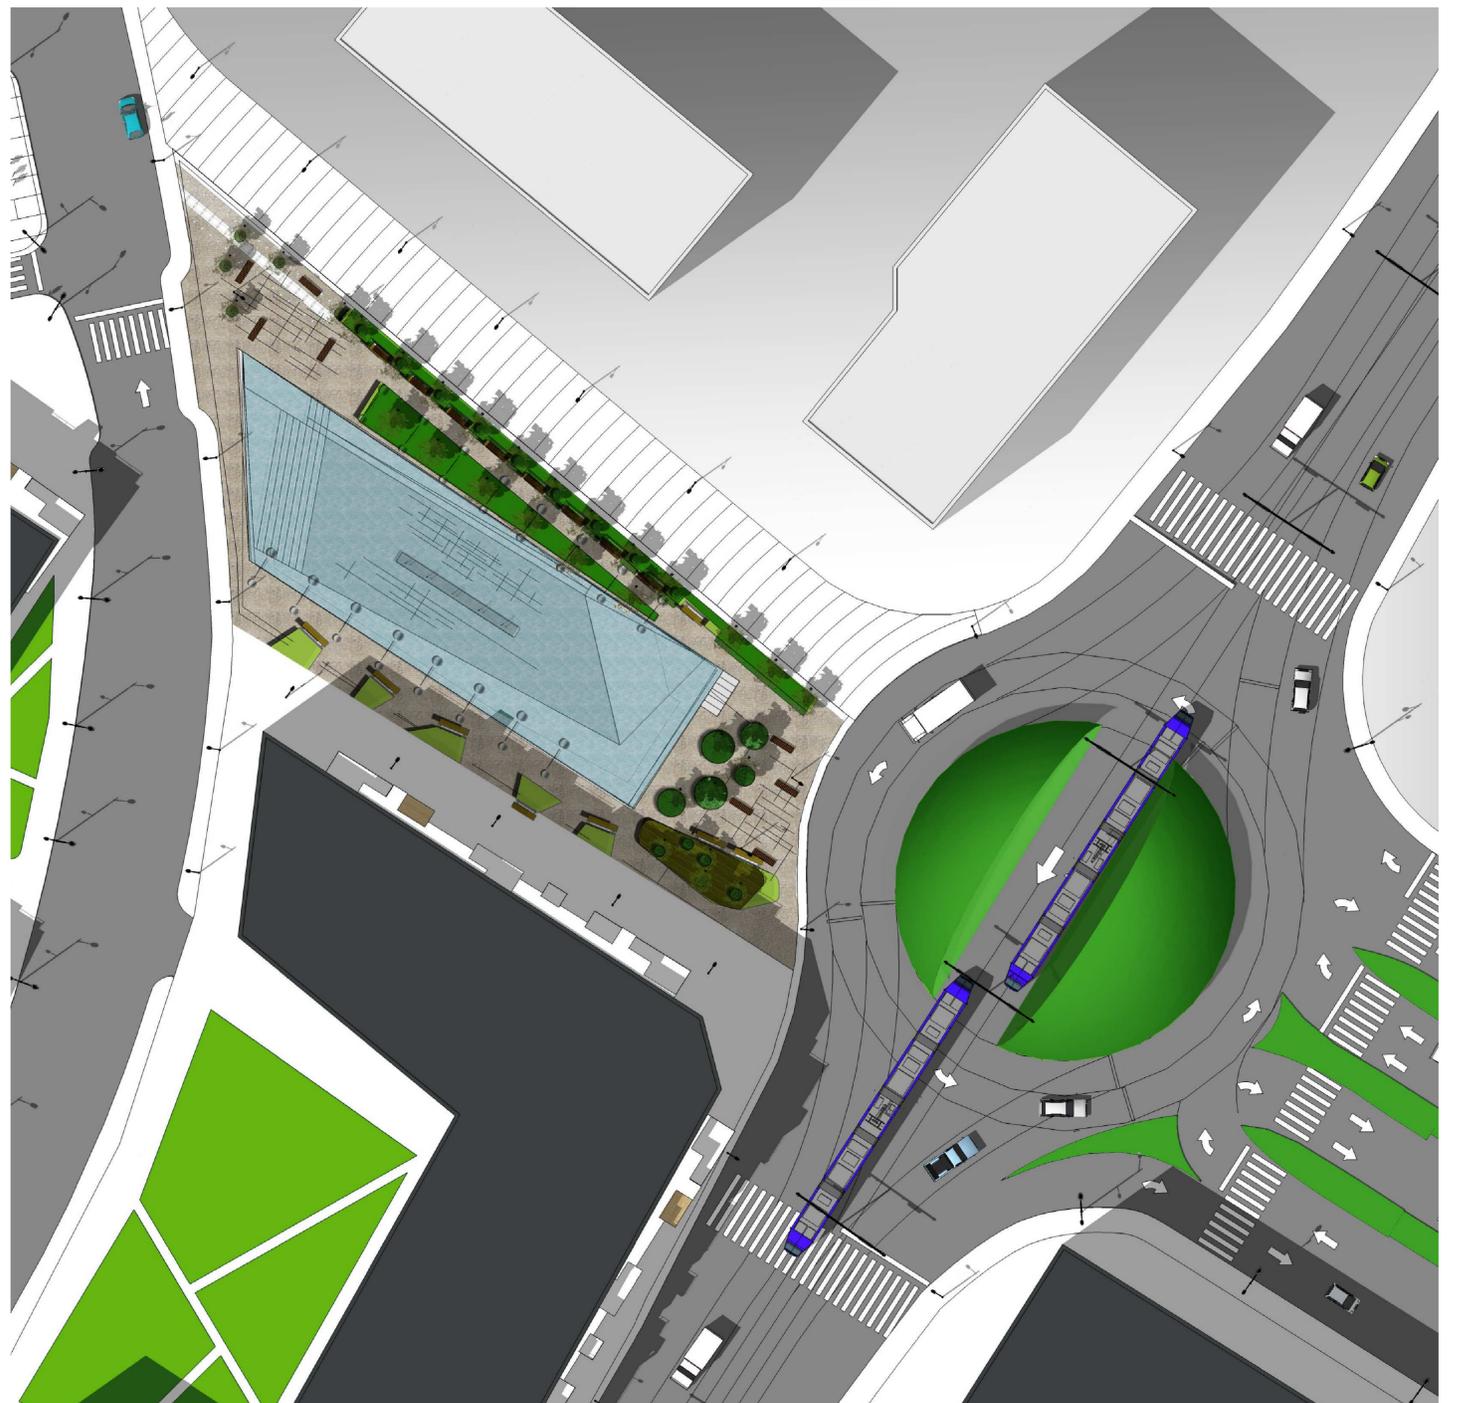


Plan agrandi, coin Victoria, Paré et Buchan (aménagement et circulation), échelle 1:250




Perspective vue depuis l'avenue Victoria en direction des rues Paré et Buchan



Plan partiel d'un segment type de la rue Jean-Talon, échelle 1:200

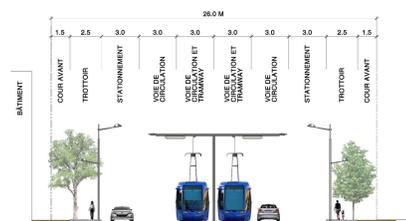

Coupe d'un segment type de la rue Jean-Talon Ouest, échelle 1:200

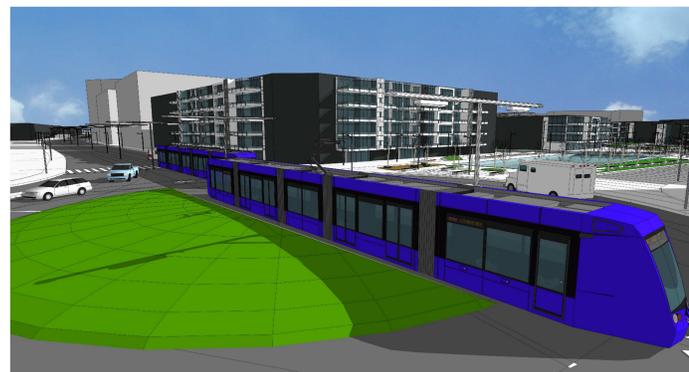

Perspective vue depuis la rue Jean-Talon Ouest en direction de la rue Victoria



Coupe, coin Victoria, Paré et Buchan (aménagement et circulation), échelle 1:250