




Façade entrée du Parc Félix-Leclerc 1:150

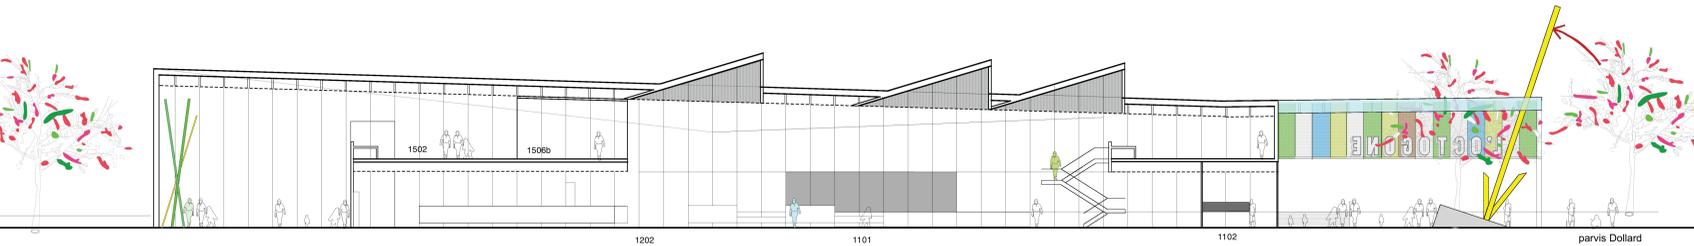


Coupe longitudinale 1:150

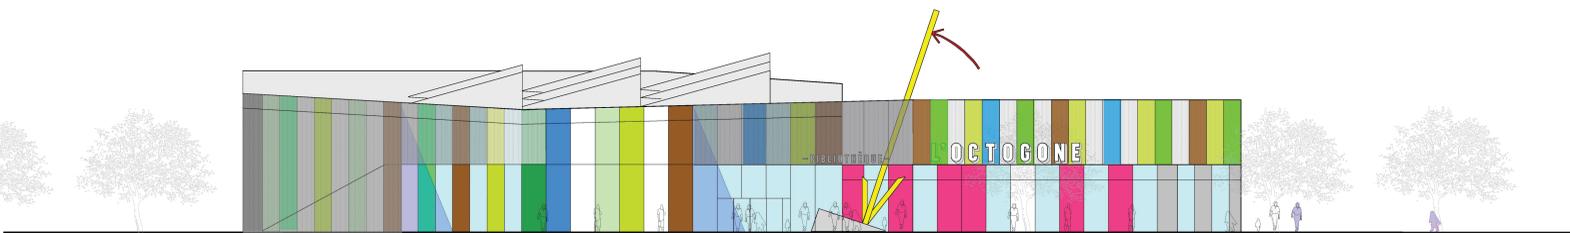

Façade rue Dollard 1:150

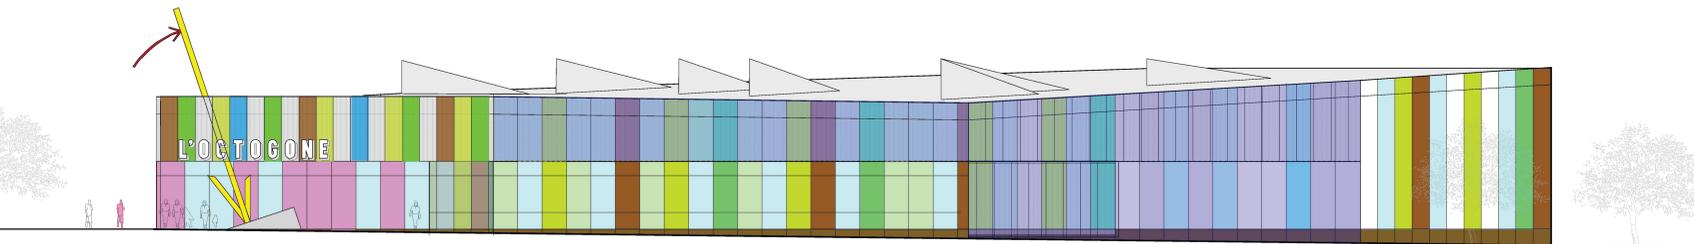

Façade rue Salley 1:150

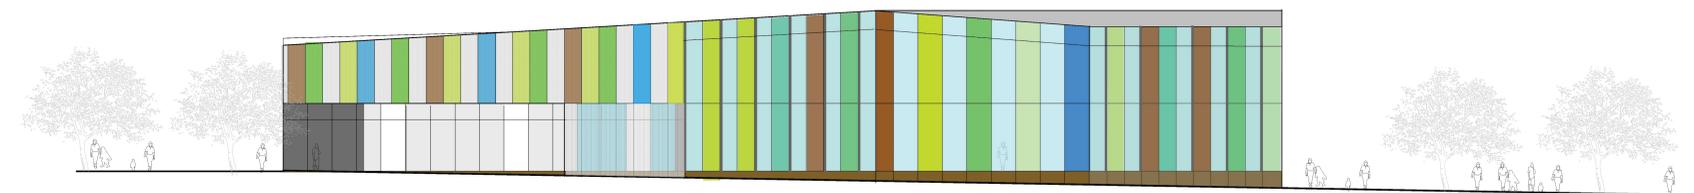

Façade rue Félix Prieur 1:150



L'Octogone, entrée côté jardin : la cour des petits



L'Octogone, entrée côté ville



Depuis le parc Félix-Leclerc : la cour des adultes