



COUPE A-A / DEVELOPPEMENT DURABLE
ÉCHELLE 1 : 200

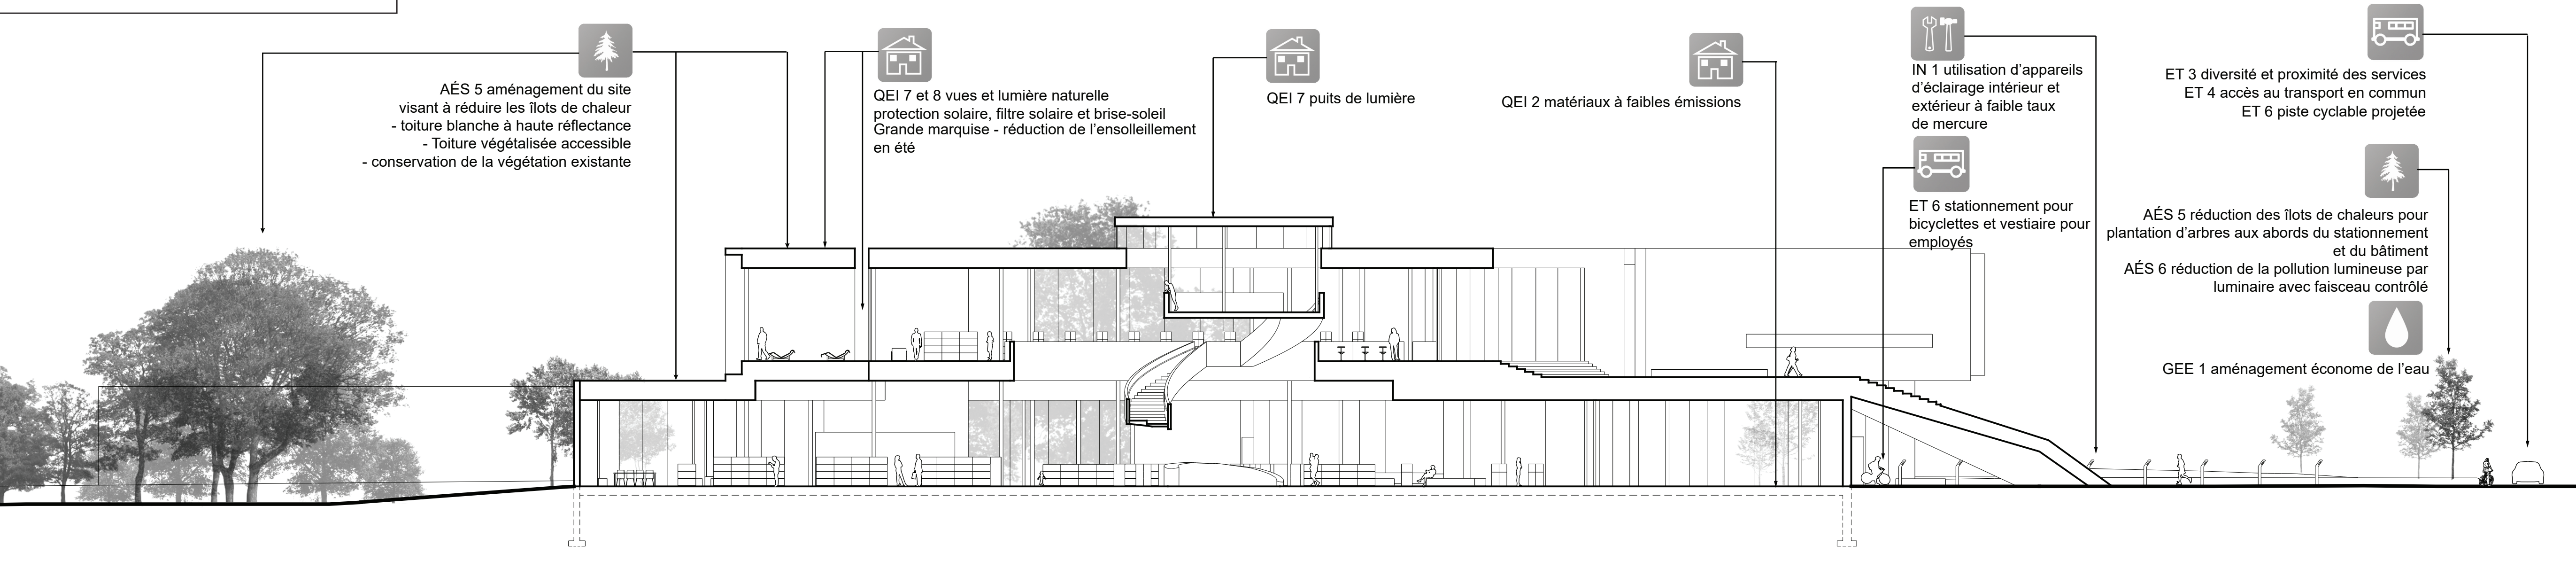

COUPE B-B / DEVELOPPEMENT DURABLE
ÉCHELLE 1 : 200

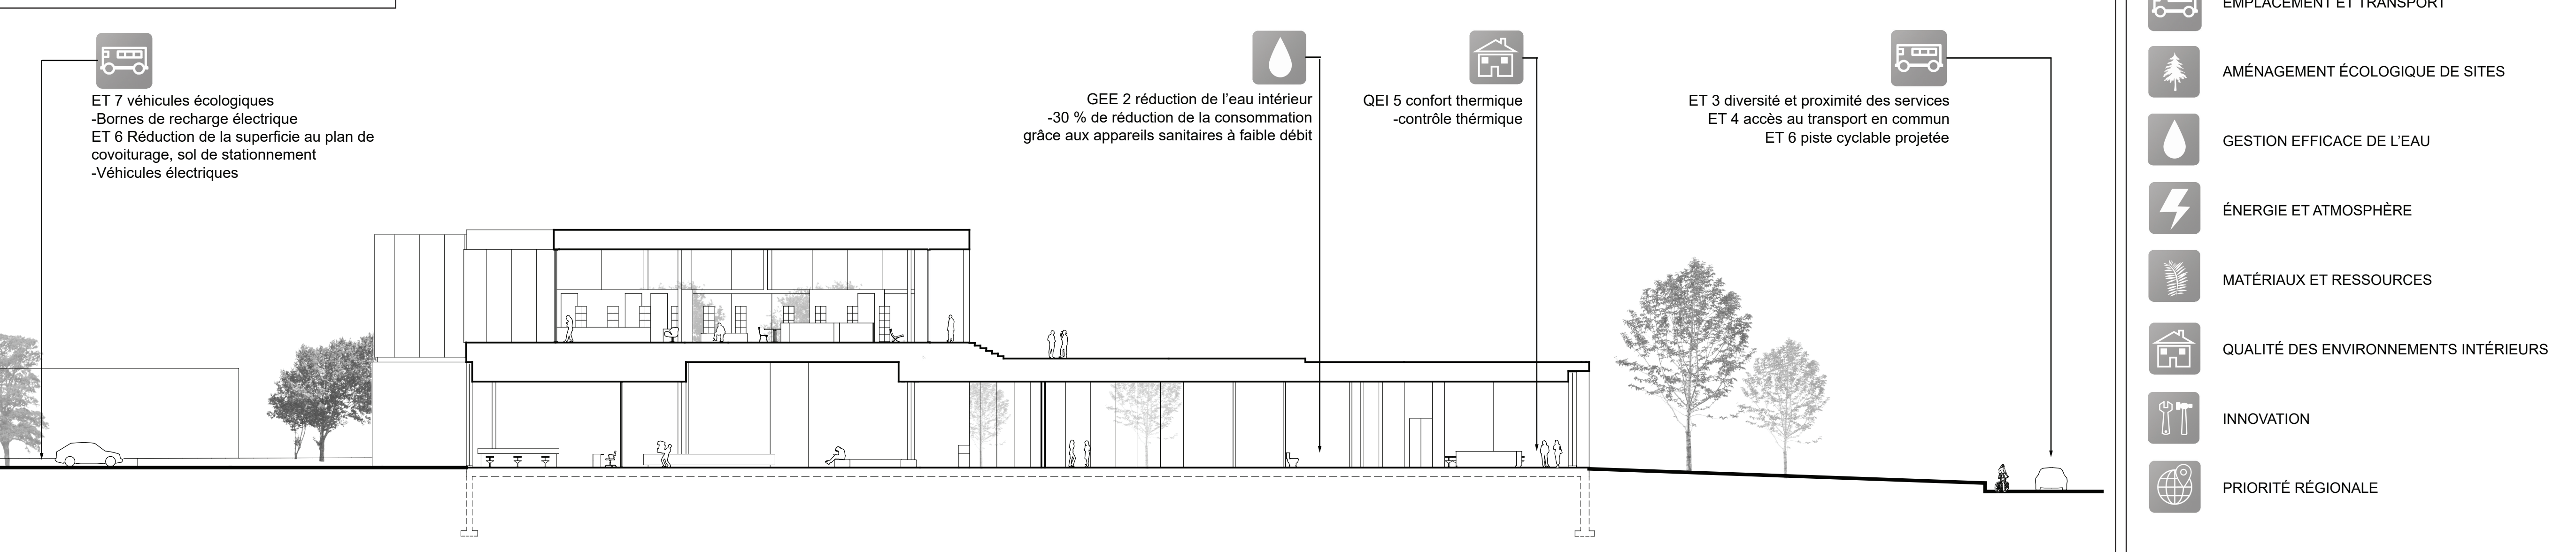


- EMPLACEMENT ET TRANSPORT**
- AMÉNAGEMENT ÉCOLOGIQUE DE SITES**
- GESTION EFFICACE DE L'EAU**
- ÉNERGIE ET ATMOSPHÈRE**
- MATÉRIAUX ET RESSOURCES**
- QUALITÉ DES ENVIRONNEMENTS INTÉRIEURS**
- INNOVATION**
- PRIORITÉ RÉGIONALE**

Liste des crédits LEED non illustrés

- AMÉNAGEMENT ÉCOLOGIQUE DU SITE**
 Crédit 1 : évaluation du site - évaluation environnementale
 Crédit 2 : Aménagement des sites - protéger ou restaurer les habitats
 Crédit 3 : Espaces ouverts - 30% superficie totale du site
 Crédit 4 : Gestion des eaux pluviales - bassin de rétention et réduction des espaces imperméables
- ÉNERGIE ET ATMOSPHÈRE**
 Crédit 1 : mise en service améliorée
 Crédit 2 : optimiser la performance énergétique
- MATÉRIAUX ET RESSOURCES**
 Crédit 1 : réduction de l'impact du cycle de vie du bâtiment
 Crédit 5 : gestion des déchets de construction et de démolition
- QUALITÉ DES ENVIRONNEMENTS INTÉRIEURS**
 Crédit 1 : stratégies améliorées de la qualité de l'air intérieur
 Crédit 3 : plan de gestion de la qualité de l'air pendant la construction
 Crédit 4 : évaluation de la qualité de l'air intérieur
 Crédit 6 : éclairage intérieur
 Crédit 9 : performance acoustique
- INNOVATION**
 Crédit 1 : innovation - performance exemplaire ; gestion de mercure des luminaires et entretien écologique intérieur
 Crédit 2 : professionnel accrédité LEED
- PRIORITÉ REGIONALE**
 Crédit 1 : Réduction des îlots de chaleur
 Crédit 2 : 40% de réduction de l'eau intérieur
 Crédit 3 : Gestion des eaux pluviales.


SCHEMA DE STRUCTURE
ÉCHELLE : AUCUNE

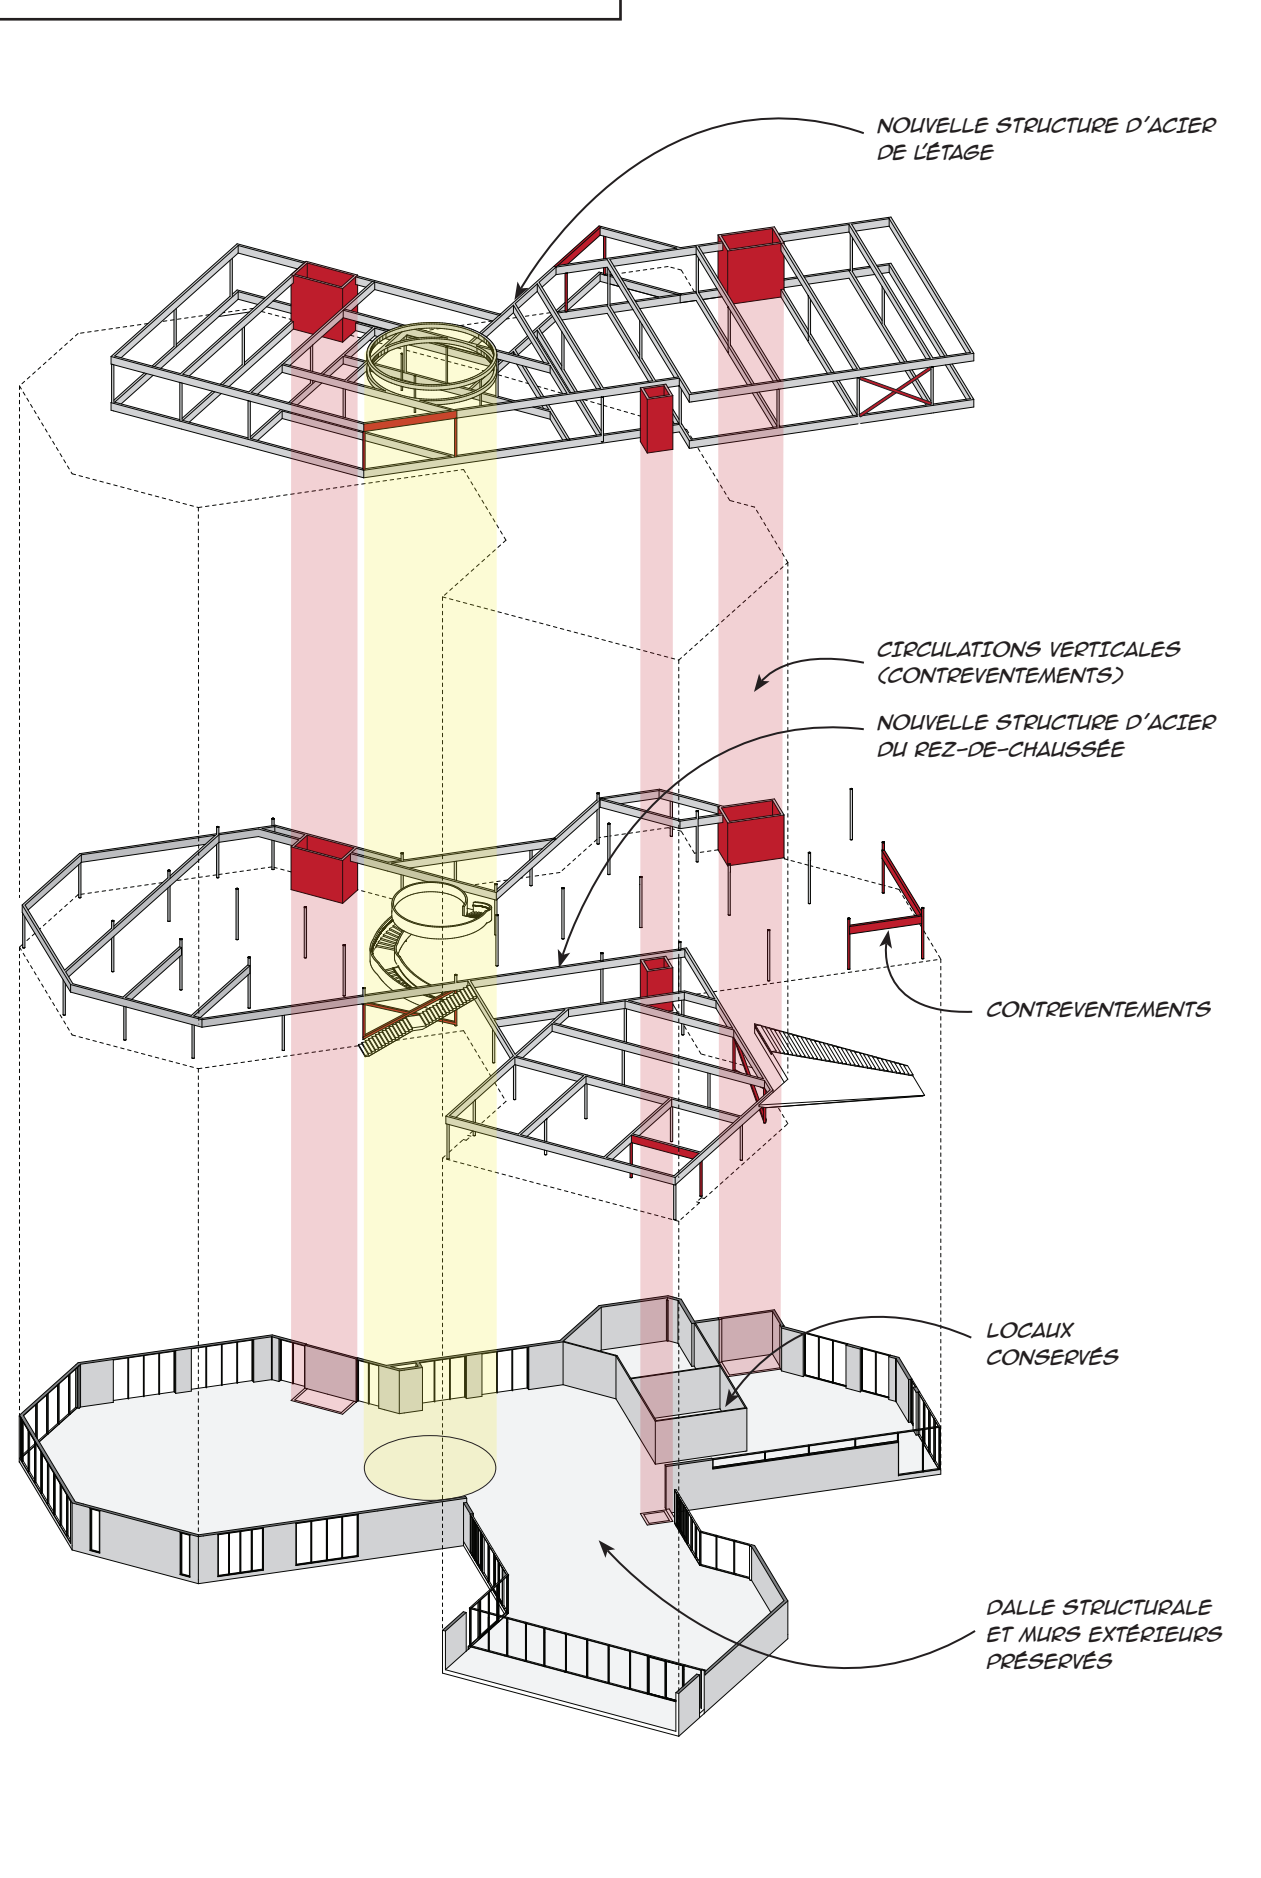

LE COEUR DE L'OCTOGONE
VUE DE CÉPAGE VERS LE PARC FELIX-LECLERC



ÉLEVATION OUEST
ÉCHELLE 1 : 150

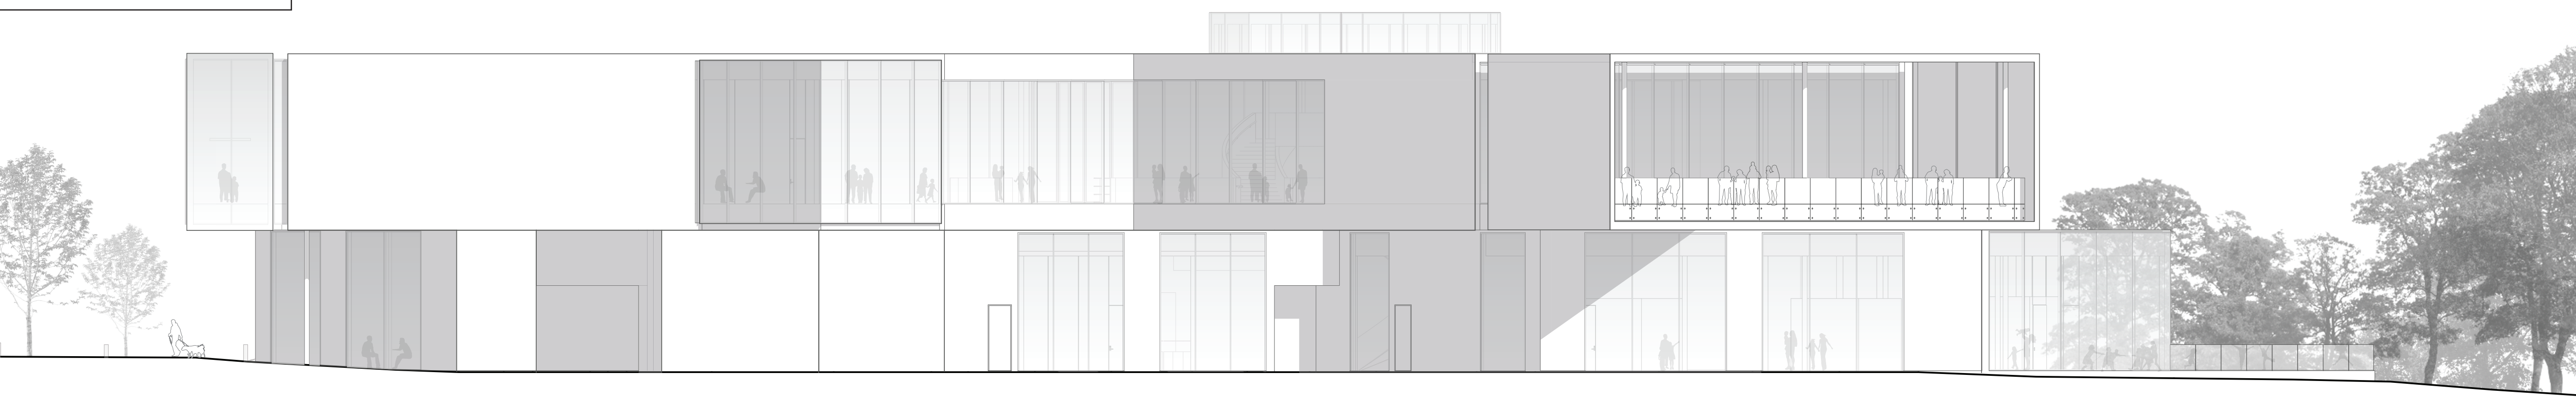

COUPE DE MUR C
ÉCHELLE 1 : 20

