






LÉGENDE

ACCUEIL GÉNÉRAL À L'OCTOGONE	DOCUMENTAIRES ADULTES	SECTEUR DES ENFANTS	2002 ORGANISATION DES COLLECTIONS
1001 AGORA	1401 POSTE D'AIDE AU LECTEUR	1901 BUREAUX DU PERSONNEL	2002.1 BUREAU BIBLIOTHÉCAIRE
1002 CAFE	1402 COLLECTION	1902 POSTE D'AIDE AU LECTEUR	2002.2 BUREAU COMMUNE DE TRAVAIL
1003 TERRASSE EXTERIEURE	1403 PLACES DE LECTURE ET DE TRAVAIL	1903 SECTION DES 6-12 ANS	2002.3 ATELIER EN MONTAGE
1004 VESTIAIRES	1404 SALLES DE TRAVAIL EN GROUPE	1904 AIRE DE MISE EN VALEUR	2002.4 RECEPTION DES DOCUMENTS
1005 SECURITE	1405 POSTE DE CATALOGUE (OPAC)	1905 PLACES DE LECTURE ET DE LECTURE	2003 ESPACE DE SOUTIEN
1006 TOILETTES	1406 AIRE DE MISE EN VALEUR	RÉFÉRENCE ET BIBLIOTHÈQUE NUM.	2003.1 ENTRÉE DU PERSONNEL
1007 SALLE COMMUNAUTAIRE		1903.4 POSTE DE CATALOGUE	2003.2 VESTIAIRES
ENTRÉE ET COMPTOIR D'ACCUEIL ET DE SERVICES	1501 BUREAU D'AIDE ET D'INFORMATIONS	1903.5 INTERNET	2003.3 DOUCHE ET TOILETTES
1101	1502 COLLECTION RÉFÉRENCES	1903.6 TOILETTES PUBLIQUES	2003.4 CUISINETTE ET SALLES DE REPOS
1102	1503 PLACES DE LECTURE	1903.7 SALLE D'ANIMATION	2003.5 MAGASIN DES DOCUMENTS
1103	1504 IMPRESSION LIBRE-SERVICE	1904 CARRFOUR DES TOUT-PETITS (4-5 ANS)	2003.6 SEMI-ACTIFS ET DÉPÔT
1104	1505 POSTE DE CATALOGUE (OPAC)	1904.1 COLLECTION	2003.7 ESPACES POUR BICYCLETTE
1105	1506 LABORATOIRE INFORMATIQUE	1904.2 AIRE DE LECTURE	SOUTIEN IMMOBILIER
1106	1507 CENTRE D'APPRENTISSAGE ET DE FORMATION	1904.3 SALON D'ALLATEMENT	2101.1 MÉCANIQUE ÉLECTRIQUE
1107		1904.4 TOURNOIQUET DE LECTURE	2101.2 CONCIERGE
1108		1904.5 MARBLE 10	2101.3 SALLE DES
1109		1905 ESPACE DES POLYPOUS 0-12 MOIS	TELECOMMUNICATIONS
SECTION DES BANDES DESSINÉES	MULTIMÉDIA	ESPACE ADMINISTRATIFS ET DE SOUTIEN	2101.4 SALLE DES RACCORDS
1201	1801 COLLECTION MULTIMÉDIA	2001	2101.5 DÉBARCADERE
1202	1802 PLACES DE LECTURE ET D'ÉCOUTE	2001.1 BUREAU CHIEF DE DIVISION BIBLIOTHÉCAIRE	
1203	SALON DES ACTUALITÉS	2001.2 BUREAU DE CHEF DE SECTION	
1204	1701 AIRE DE MISE EN VALEUR	2001.3 BUREAU DE L'AGENT DE BUREAU	
1205	1702 COLLECTION DES PÉRIODIQUES	2001.4 POSTE DE TRAVAIL DE L'AGENT DE LIASON	
1206	1703 PLACES DE CONSULTATION	2001.5 SALLE DE RÉUNION	
1207	1704 SALON DE LECTURE	2001.6 IMPRIMANTE ET ESPACE DE RANGEMENT	
1208	1705 POSTE INTERNET		
1209			
1210			
ROMANS ET LITTÉRATURE CAN.	ADOLESCENTS		
1301	1801 BUREAU		
1302	1802 COLLECTION		
1303	1803 PLACES DE LECTURE ET DE TRAVAIL		
1304	1804 SALLES DE TRAVAIL EN GROUPE		
1305	1805 POSTE DE CATALOGUE (OPAC)		
1306	1806 POSTE INTERNET		
1307	1807 FAB-LAB		

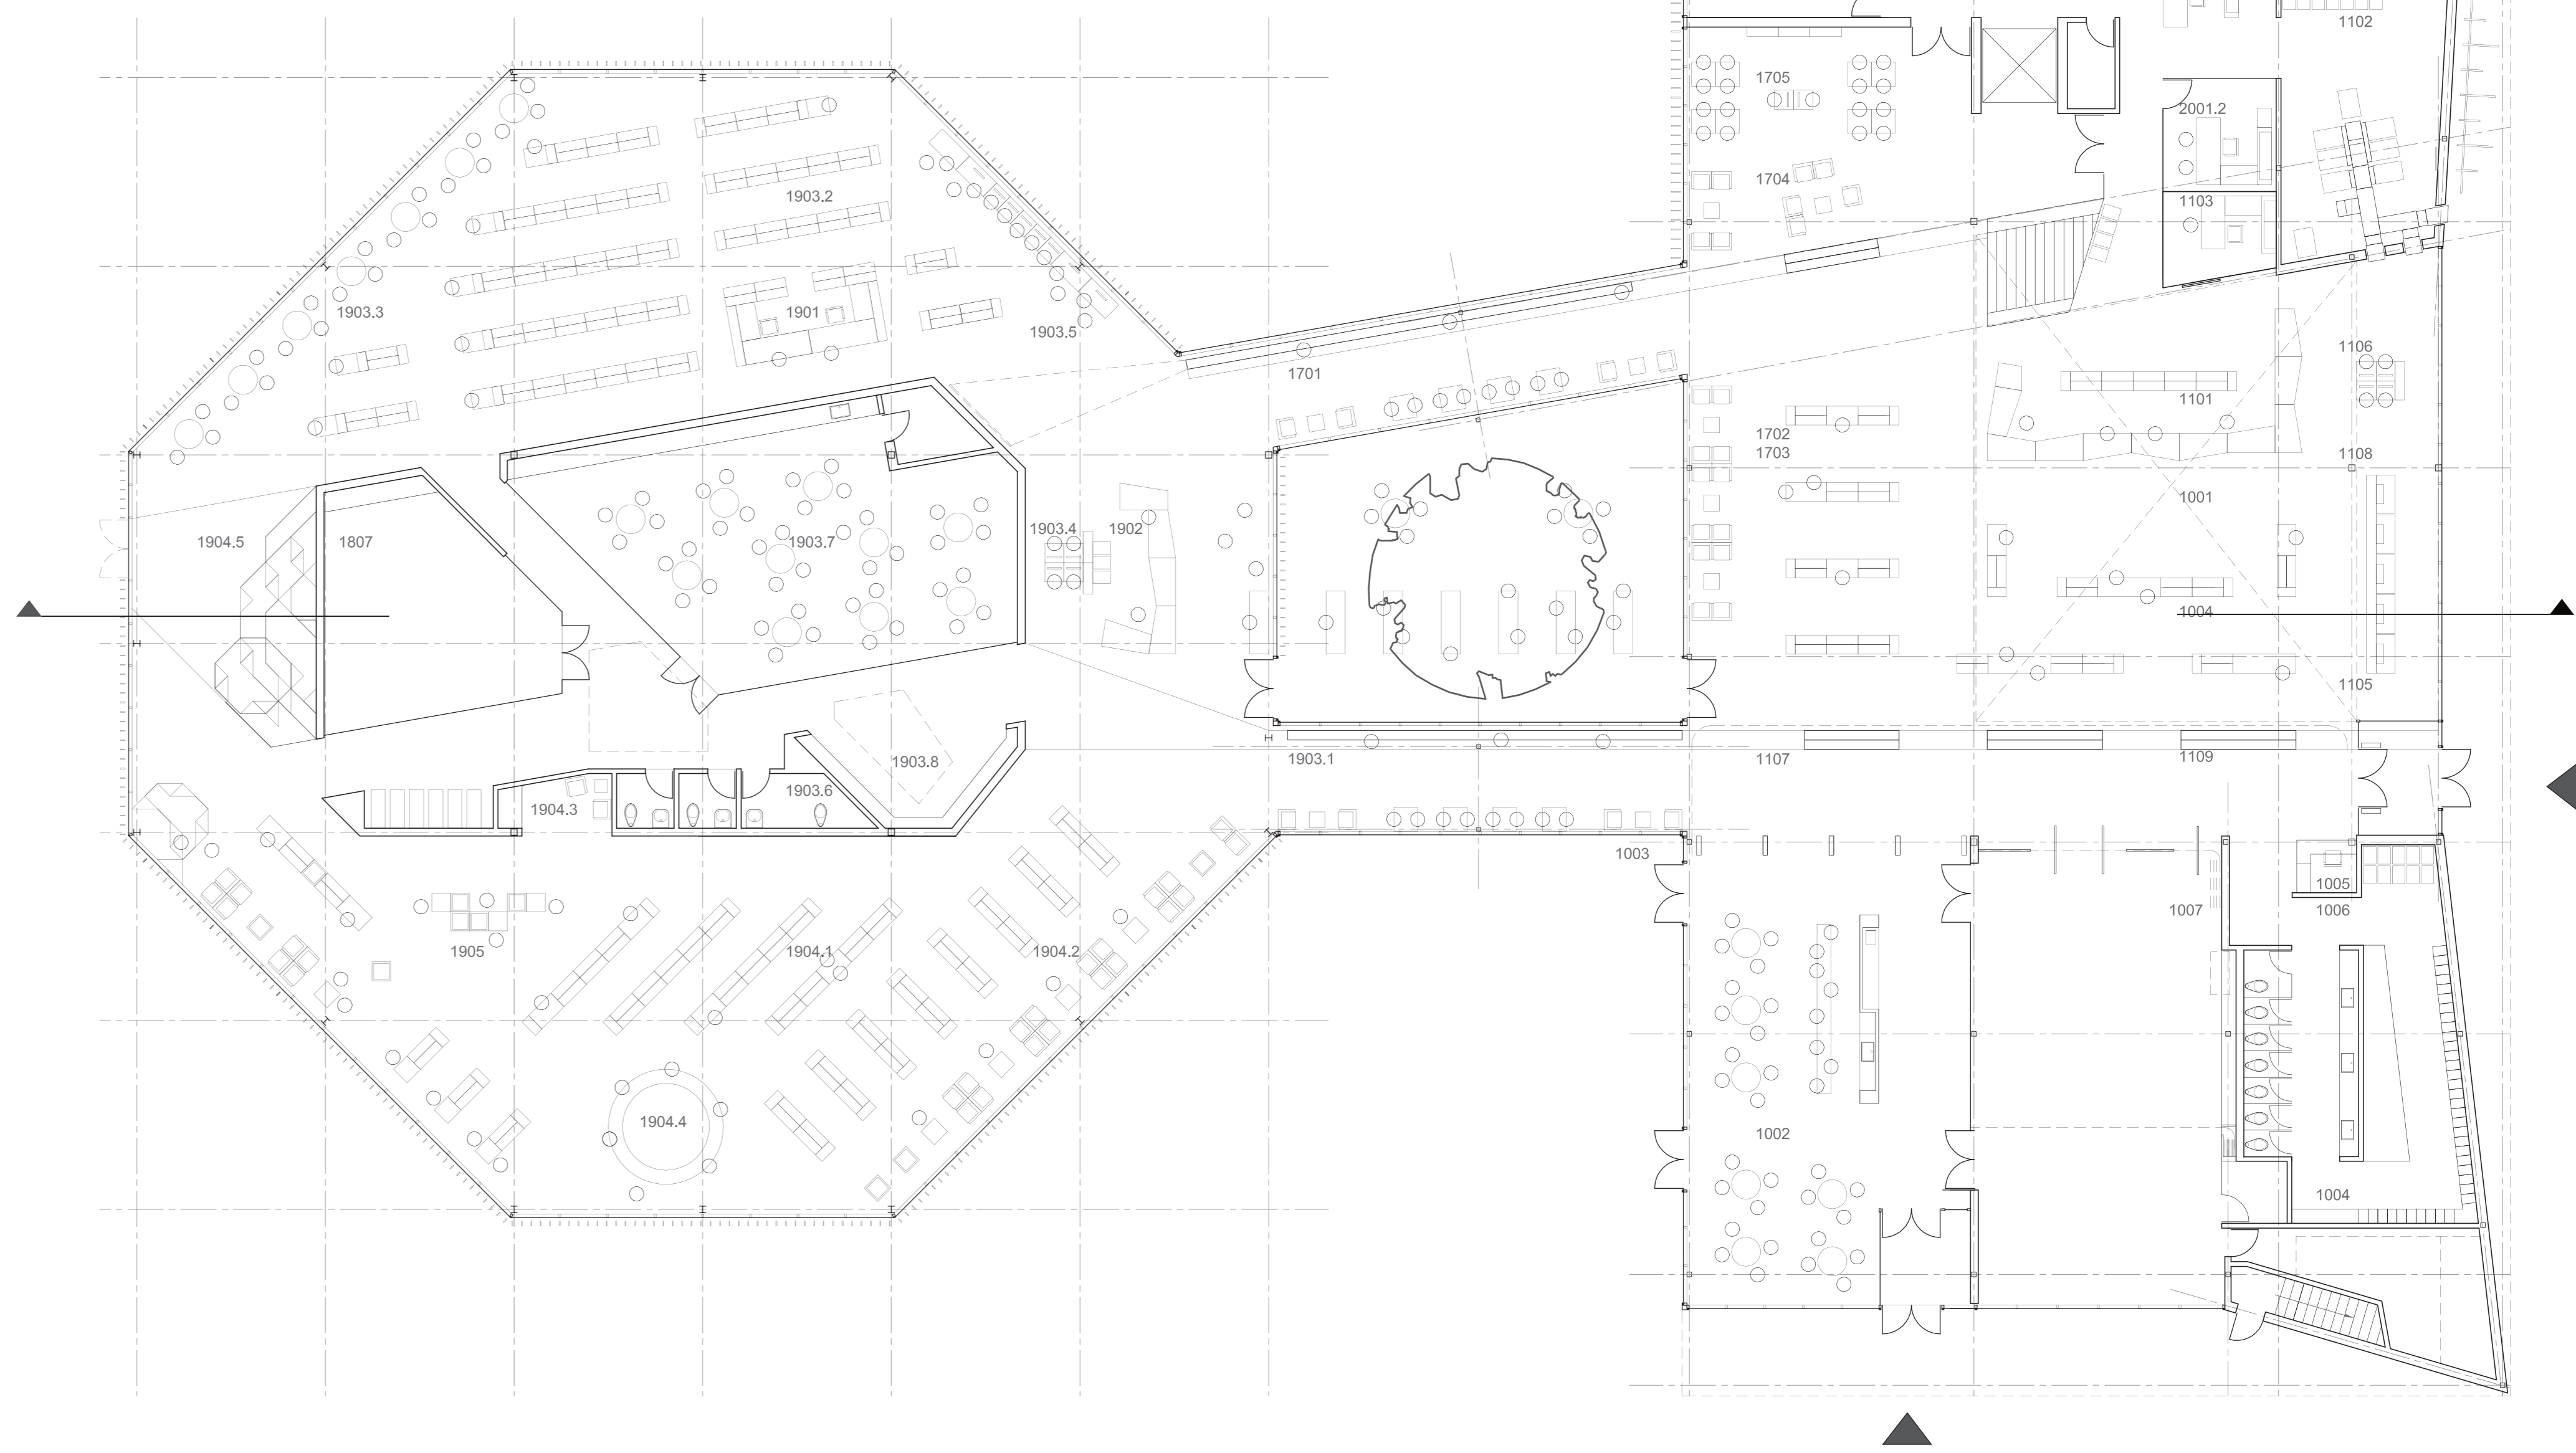

PLAN RDC | ÉCHELLE 1 : 150

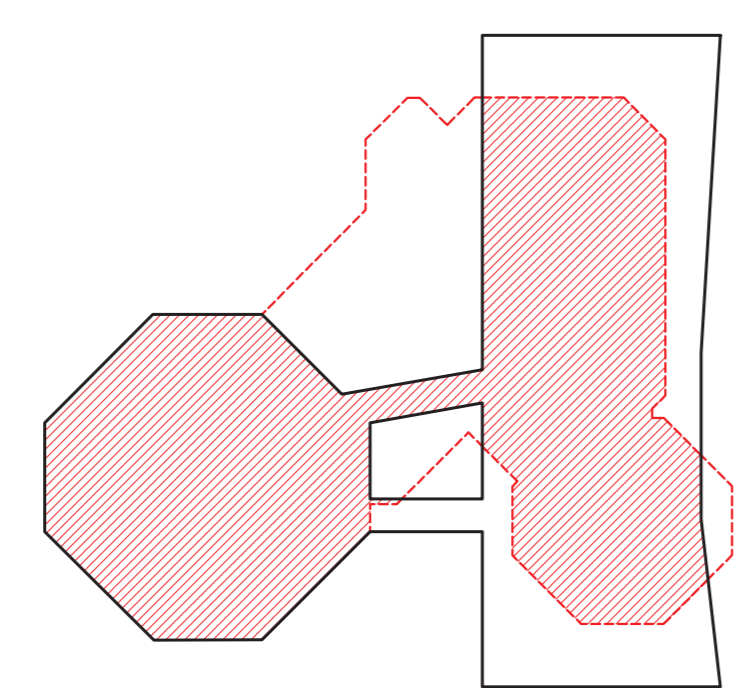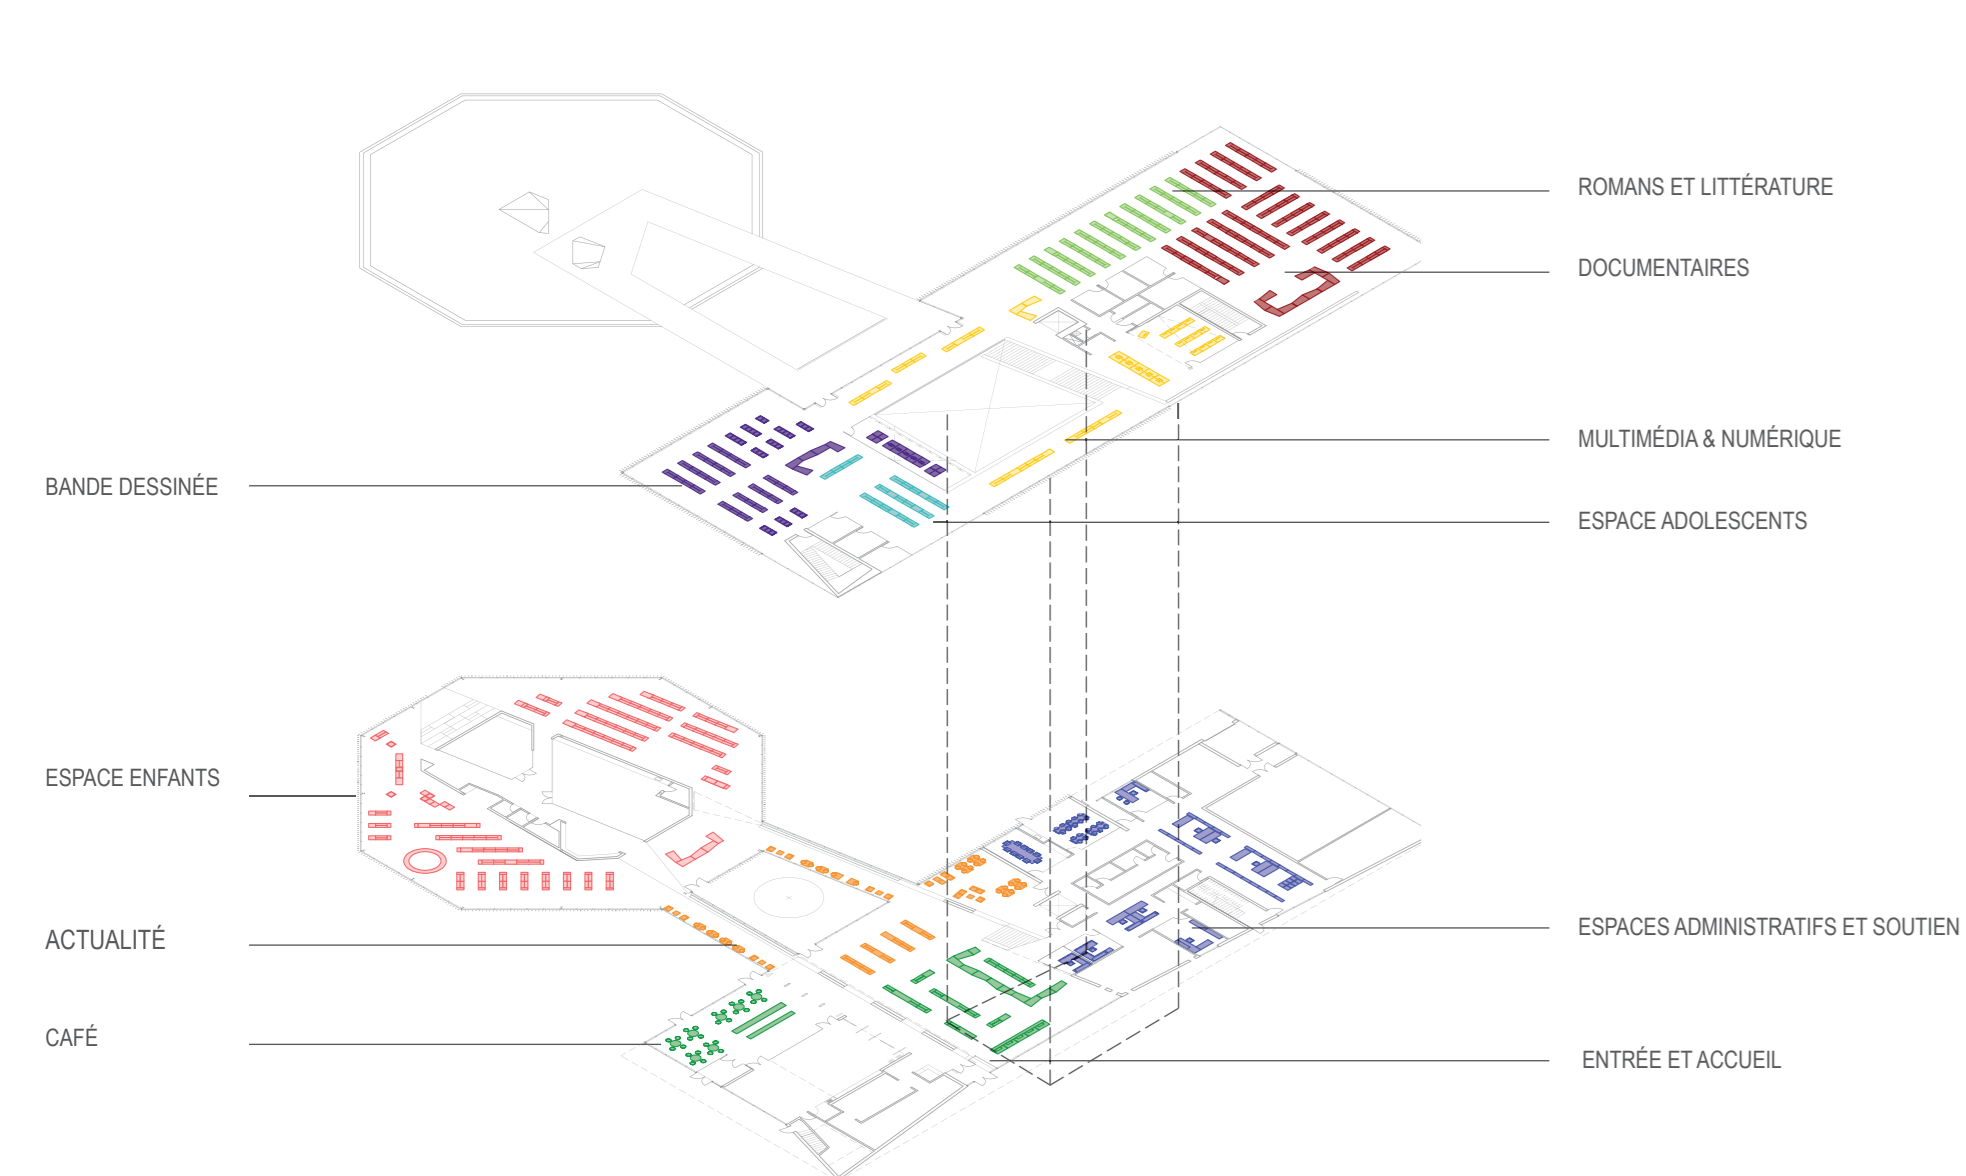

OCTOGONE EXISTANT
 RADIER ET PLIEUX EXISTANTS CONSERVÉS
 STRUCTURE D'ACIER CONSERVÉE (COLONNES, FERMES, POUTRES ET PONTAGE)
 CONSERVER LE PLUS GRAND OCTOGONE COMME UN BÂTIMENT À UN SEUL ÉTAGE, APPUYANT LE PARTI ARCHITECTURAL, LA SYMBOLOGIE, L'OUVERTURE ET LA RELATION AVEC LE PARC.
 RENFORCEMENT POUR TOITURE VERTE AVEC CONTREVENTEMENT HORIZONTAL AU TOIT

AGRANDISSEMENT
 40% À 50% DU RADIER CONSERVÉ
 60% À 65% DES PLIEUX CONSERVÉS

DÉMOLITION
 RADIER ET STRUCTURE D'ACIER DÉMANTÉLÉ ET RÉCUPÉRÉ
 LE BUDGET PRÉVOIT UNE ÉCONOMIE D'ENVIRON 100 000\$ POUR LA RÉCUPÉRATION DE L'ACIER
 LE BÉTON DU RADIER EST RÉCUPÉRÉ POUR LA POST-CONSTRUCTION

CONSERVATION STRUCTURE ET AGRANDISSEMENT



COUPE TRANSVERSALE | ÉCHELLE 1 : 150

PROGRAMMATION