


# DE L'EAU, AU TCHÈ

Lieu de convergence et d'ancrage dans un environnement en profonde transformation, le *Tchè* de la Place de l'Acadie invite à tisser des liens. En référence à la solidarité démontrée par les anciens habitants et à l'histoire des acadiens déportés, ce port d'attache propose d'interagir ensemble sur les principes de la rencontre, du partage des cultures et des valeurs ainsi que de l'accomplissement de la population locale. La place deviendra ainsi l'élément rassembleur nécessaire à la création d'un milieu de vie unique, construit sur des bases durables, dans le respect de l'environnement et de ce qui l'habite.


## L'APPROCHE PROPOSÉE :

L'effacement de l'ancien complexe d'habitation permet au lieu et à ceux qui l'occupaient encore d'amorcer une nouvelle vie tournée vers l'avenir. Ce projet représente ainsi l'opportunité d'aider un site chargé d'histoire et enclavé à se rapprocher du milieu urbain idéal par une approche participative tournée vers la communauté locale. Un geste porteur de sens pour recréer la connectivité avec le milieu environnant et la ville sera de prioriser les transports collectifs et actifs. La mise en place d'un environnement favorable à l'intégration et à l'accomplissement social, seront les moteurs de développement d'une nouvelle communauté durable et responsable.

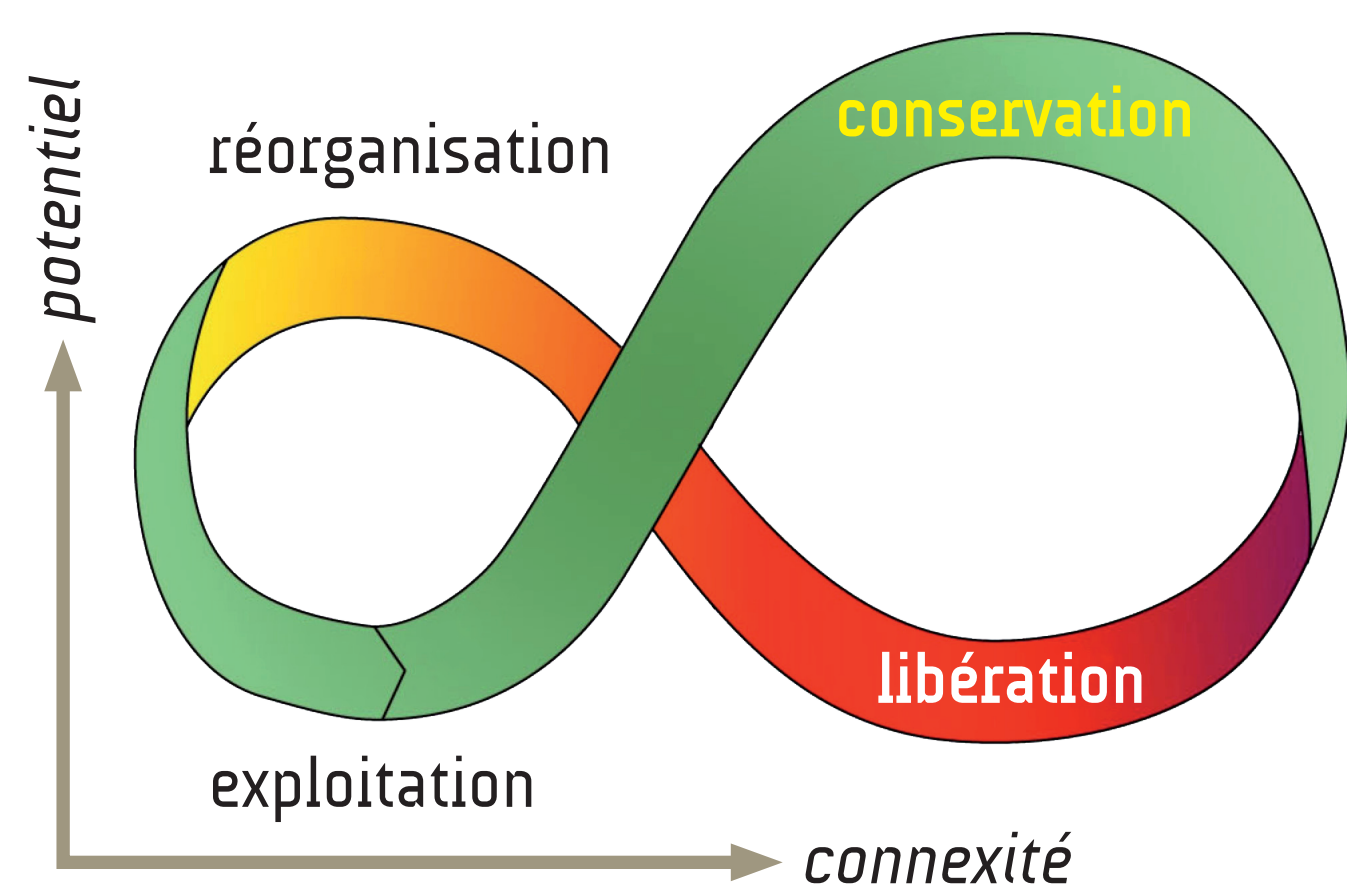

## UN PARCOURS LIANT LES DIMENSIONS HUMAINE ET ENVIRONNEMENTALE :

L'eau est matière, l'eau est source de vie. Elle est aussi étroitement liée à l'histoire de l'Acadie mais surtout au lien vital établi entre l'homme et l'environnement. Ainsi, en analogie au ruban de Moebius, un parcours bleu, articulé autour de la mise en valeur de l'eau, est proposé à l'usager de la place. Celle-ci devient un véritable îlot de fraîcheur qui interpelle nos sens, grâce à son nuage de brume diffus, au miroir d'eau et au filet en cascade que l'on croise le long du parcours. La transposition du ruban cyclique se traduit également par un réseau continu de circulations, qui maximise l'accessibilité et l'utilisation du site. L'effet de convergence créé vers le centre de la place vient alors provoquer la rencontre autour du « quai » et sa grève, représentée par le vaste espace multi-usages circulaire qui le côtoie.

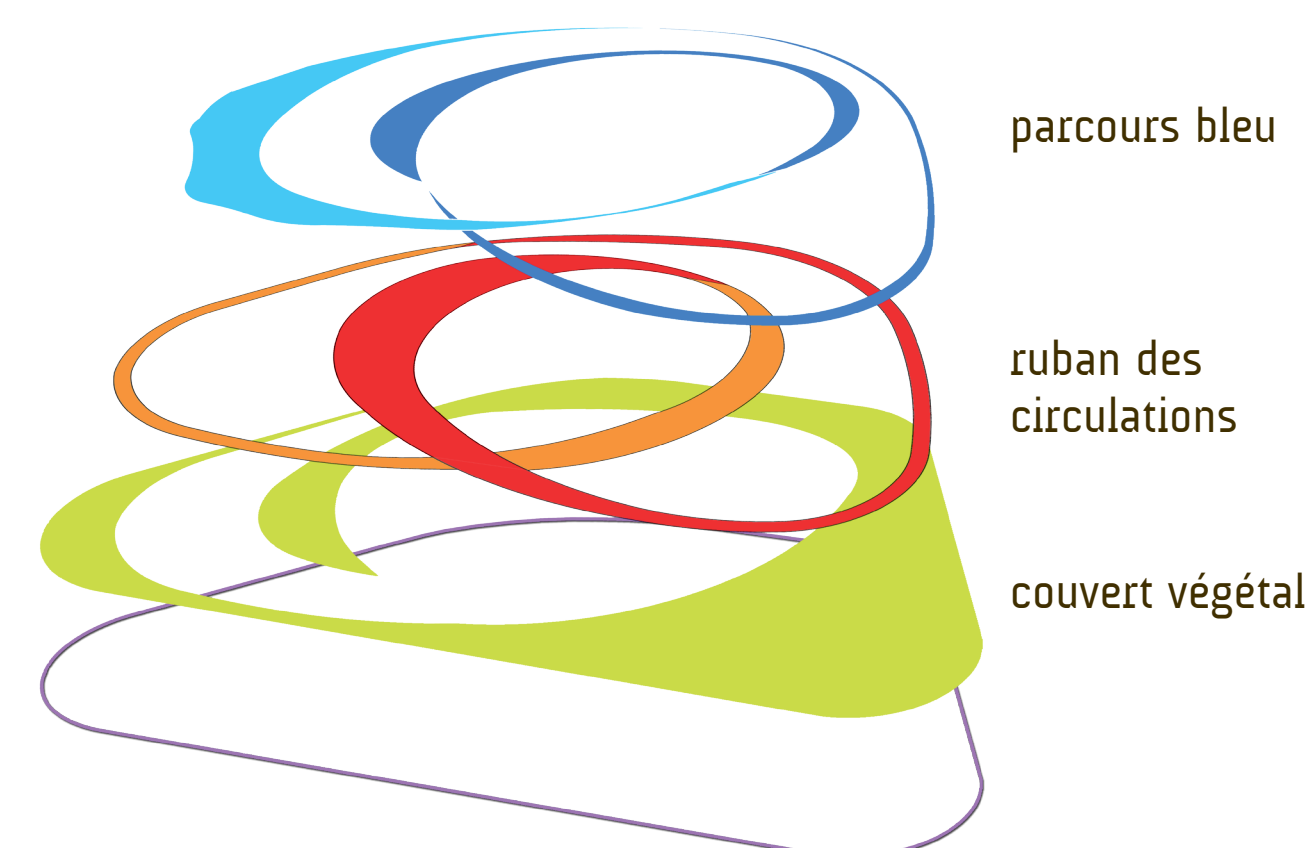

- plan - échelle 1:200
- A. Lien piétonnier vers le boulevard Henri-Bourassa
  - B. Fontaine
  - C. Lien vers le boulevard de l'Acadie
  - D. *Tchè* et îlot de fraîcheur
  - E. Plaine de jeu libre et aire de rassemblement
  - F. Aire de jeux pour enfants
  - G. Secteur du marais filtrant
  - H. Aire de repos
  - I. Chambre mécanique pour îlot de fraîcheur

## UNE PLACE FORGÉE PAR SON CONTEXTE :

Ce site enclavé possède une histoire qui lui est propre et qui a marqué la vie de ses anciens occupants. Sous certains aspects, elle s'apparente au vécu des acadiens déportés qui ont contribué à bâtir le Québec d'aujourd'hui. Dans cette optique, la proposition développée vise à souligner cette parenté et l'esprit de solidarité et de persévérance qu'elle symbolise. La dimension commémorative liée aux espaces de rassemblement permet d'ancrer le passé et de transmettre un message d'espoir à l'ensemble des futurs utilisateurs. Elle propose également une cohabitation basée sur l'entraide et le partage. Les liens piétonniers sécuritaires entre la place et les trottoirs périphériques, amènent l'utilisateur à traverser un filtre «vert», constitué de plusieurs bandes végétales. Il est ainsi guidé vers le centre de la place d'où il reste en contact visuel avec le cadre urbain qui l'entoure tout en étant au cœur d'un écrin vert, confortable et protecteur. Une attention particulière a été apportée aux vues qui seront offertes sur la place à partir des bâtiments en hauteur : la place apparaîtra animée et attirante.

le *Tchè* et son îlot de fraîcheur



## UN ESPACE PUBLIC APPROPRIABLE ET IDENTITAIRE :

La dimension identitaire et humaine de la place est symbolisée par le *Tchè* qui signifie quai en acadien. Cet élément de mobilier collectif situé au centre de la place, représente le point de contact, lieu de départ et d'arrivée. L'ancrage à une terre d'accueil pour chaque individu et sa famille dans un cadre de rencontre. Ainsi, puisque la transmission de l'histoire du site passe avant tout par ceux qui sont encore là, il est proposé d'impliquer ces personnes et leurs familles dans l'identification de messages d'espoir adressés aux nouveaux arrivants. Témoignages de leur solidarité, ces inscriptions, feront le pont entre passé et avenir. En lien avec tous les espaces limitrophes, le *Tchè* constitue un espace de jeu libre et polyvalent qui peut être transformé en lieu de célébration et de regroupement de manière à maximiser son appropriation par la communauté locale.

perspective \_ vue en plongée sur la place



perspective \_ vue sur l'entrée de la place



perspective \_ vue sur le marais filtrant



perspective \_ vue de nuit et de l'anneau de glace





## UN AMÉNAGEMENT RESPONSABLE :

Le projet vise l'atteinte des objectifs environnementaux ciblés tout en s'assurant de la faisabilité des aménagements proposés et de leur viabilité à long terme. Dans optique d'une utilisation responsable des ressources, l'eau sera recyclée et entreposée sur place pour être réutilisée dans les équipements qui le permettent (cascade, ruisseau). Au niveau du choix des matériaux, les surfaces dures, de provenance locale, seront ombragées ou auront un Indice de Réflectance Solaire (SRI) élevé. Les arbres existants viables seront conservés et seront accompagnés par d'autres végétaux majoritairement indigènes et non irrigués. L'aire de jeu se veut cognitive, intégrée et orientée vers la perméabilité des échanges, la stimulation de l'imaginaire, de l'esprit de découverte et d'exploration.

## UNE EXPÉRIENCE ÉVOLUTIVE À TRAVERS L'ESPACE ET LE TEMPS :

Sur le plan visuel et des activités proposées, la place sera en constante évolution. Son utilisation se fera également sur quatre saisons. L'alternance entre les brumisateurs et les deux marées quotidiennes du miroir d'eau animera l'eau. Le feuillage en été, la couleur automnale et la structure des branches en hiver caractériseront les végétaux de l'intérieur comme de l'extérieur de la place. Diverses activités passives seront possibles durant la période estivale ainsi que le patinage sur un anneau glacé en hiver. Le traitement de l'éclairage périodique et permanent sera également un vecteur de l'identité de la place et soulignera discrètement sa présence de nuit via le traitement de l'anneau central.

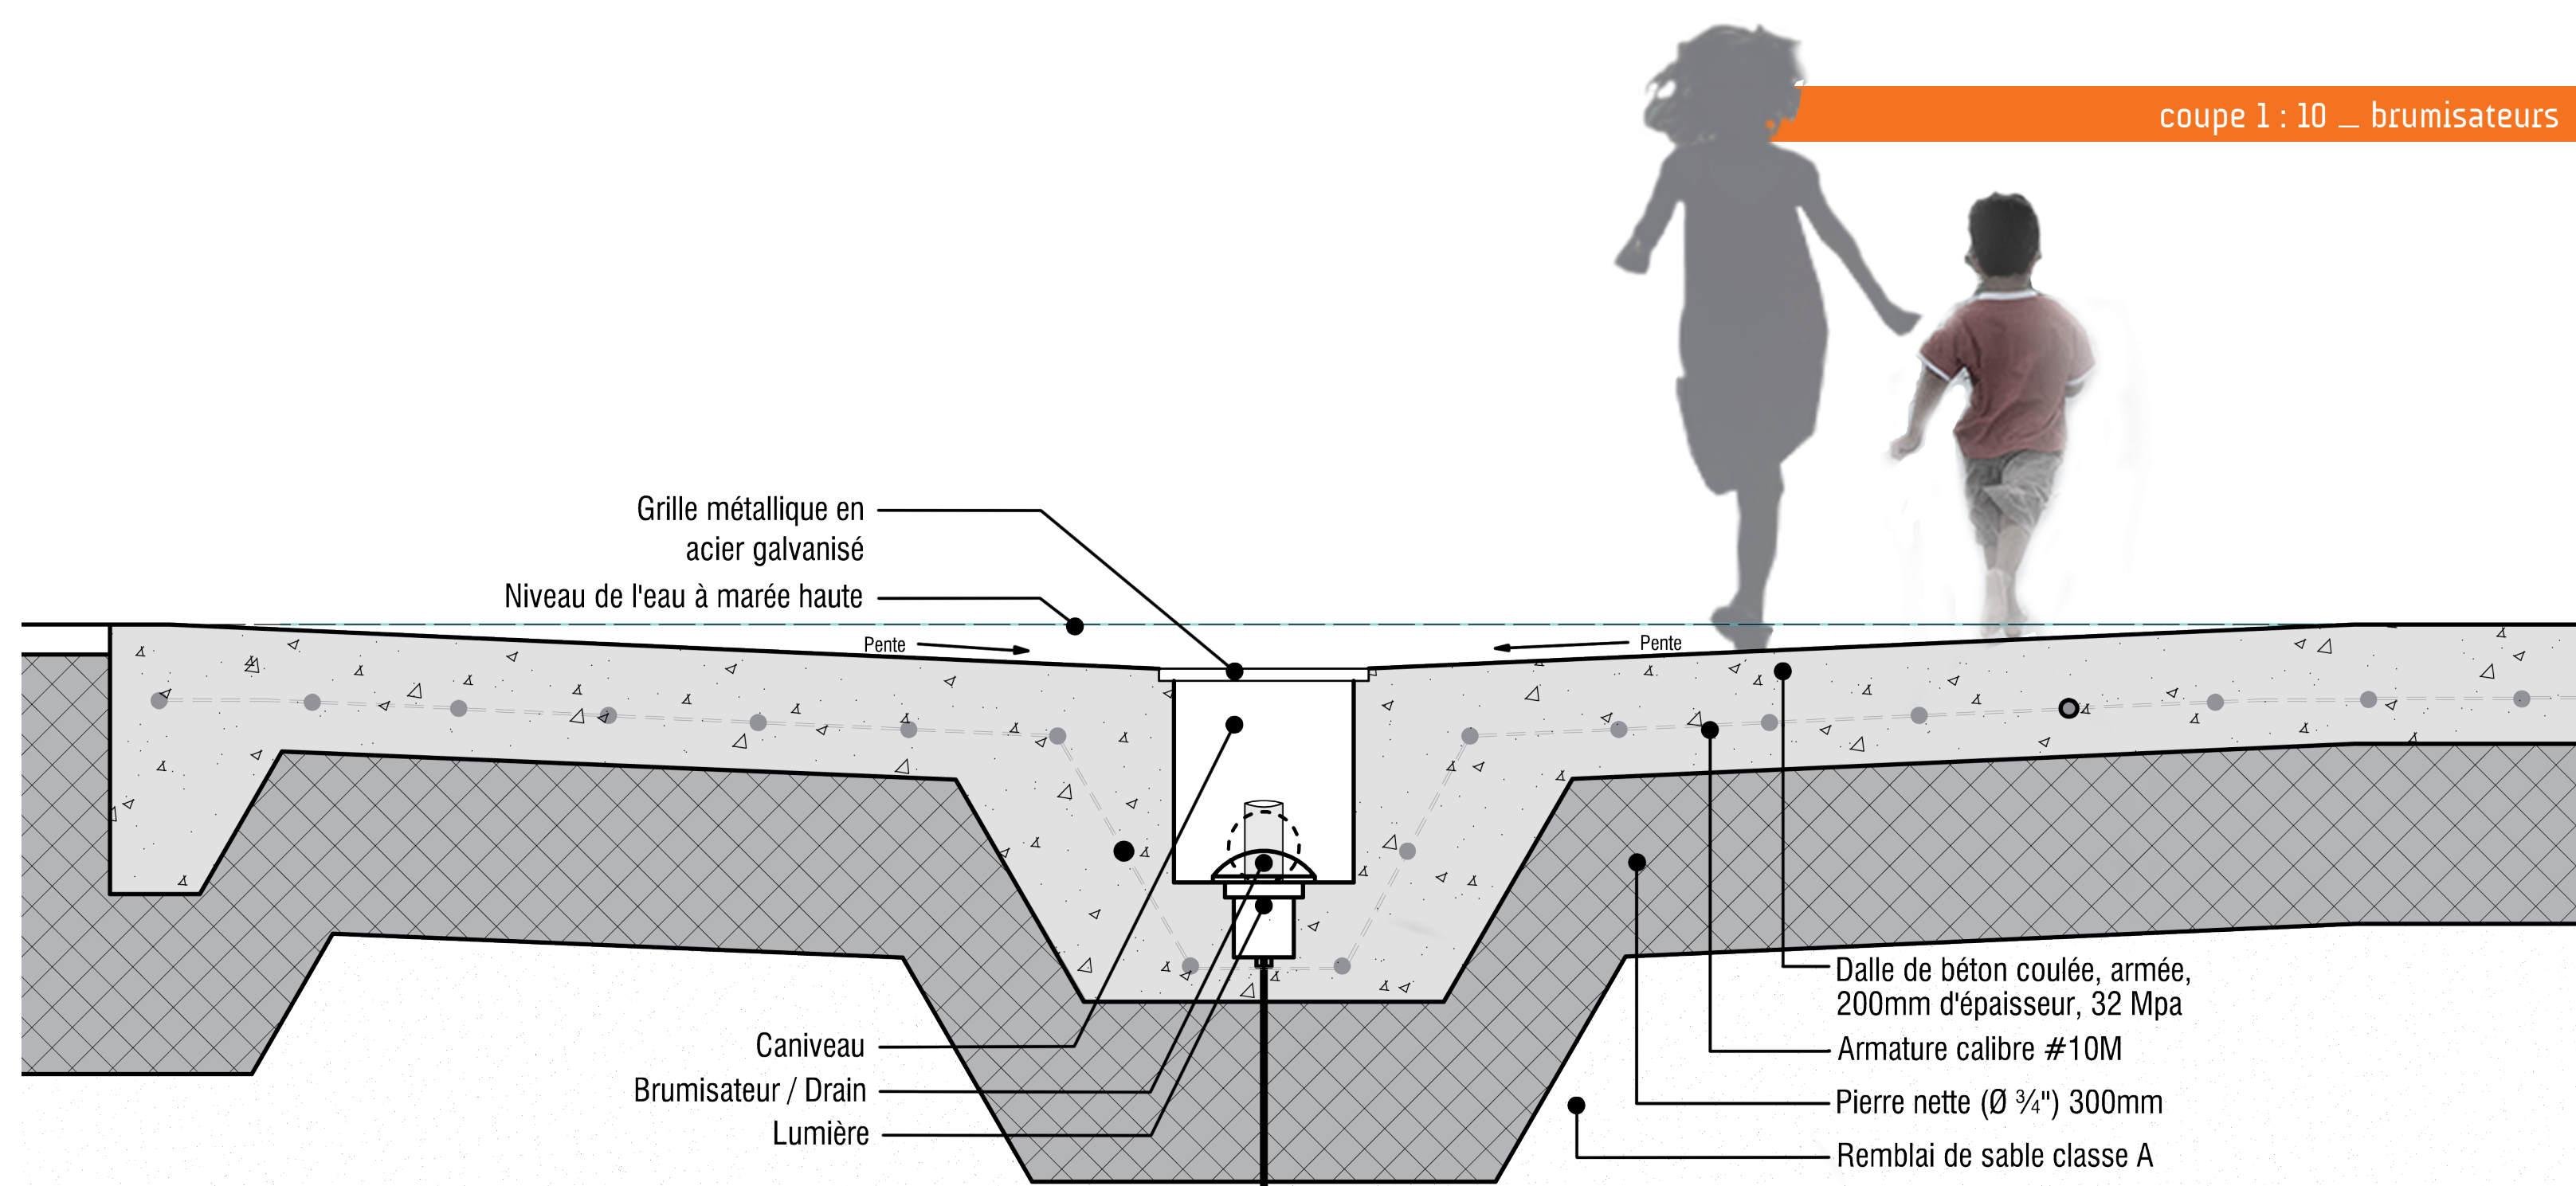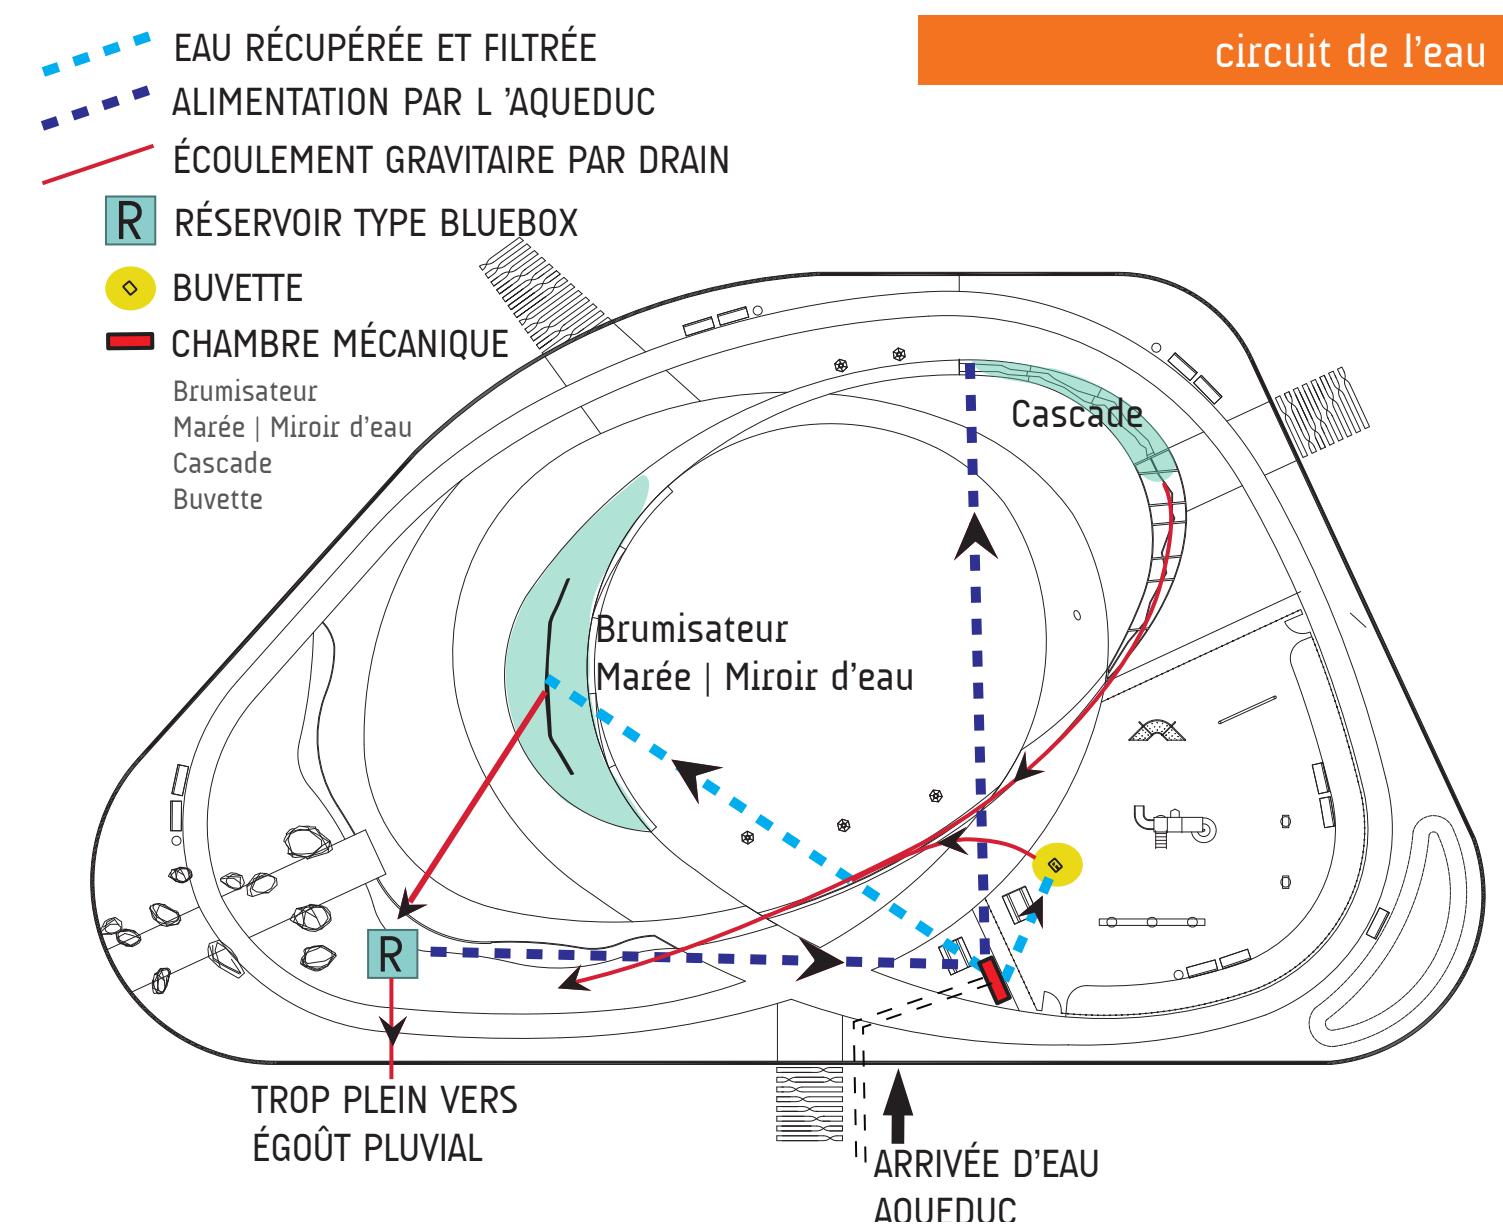

.....  
*L'intégration harmonieuse des gestes proposés, fera le succès de la Place de l'Acadie. D'échelle humaine et fortement ancrée dans sa communauté, cette aire de socialisation offrira fraîcheur et bien-être. Un lieu identitaire et commémoratif capable de mobiliser la participation citoyenne et qui propose un espace de jeu, de découverte et de repos vivifiant.*  
 .....