



02.001. DOCUMENT DE TRAVAIL E - plan d'implantation 2031 (vision imaginaire en fonction du plan d'urbanisme)

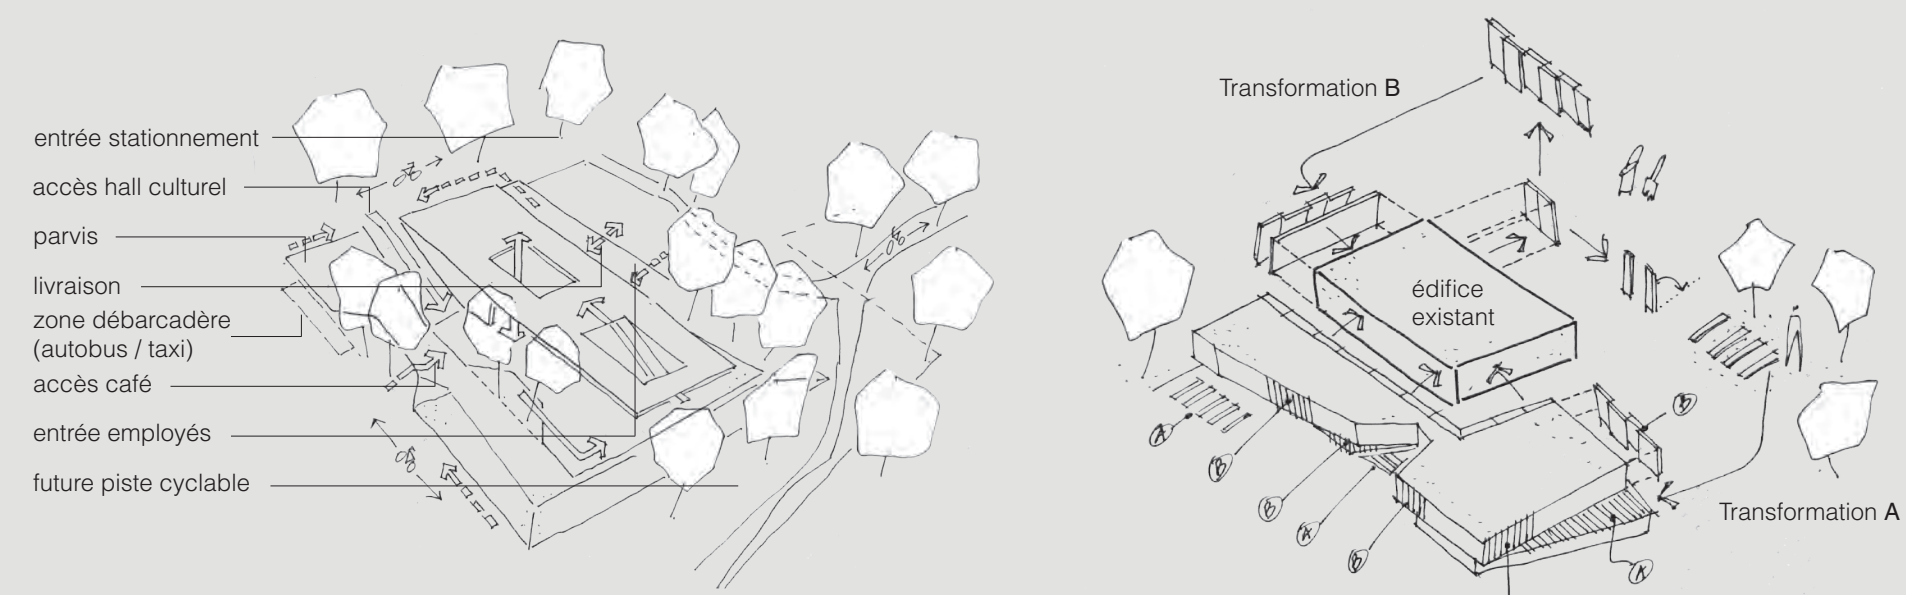


02.002. CROQUIS CONCEPTUELS - parcours et stratégie de récupération des panneaux de béton préfabriqués

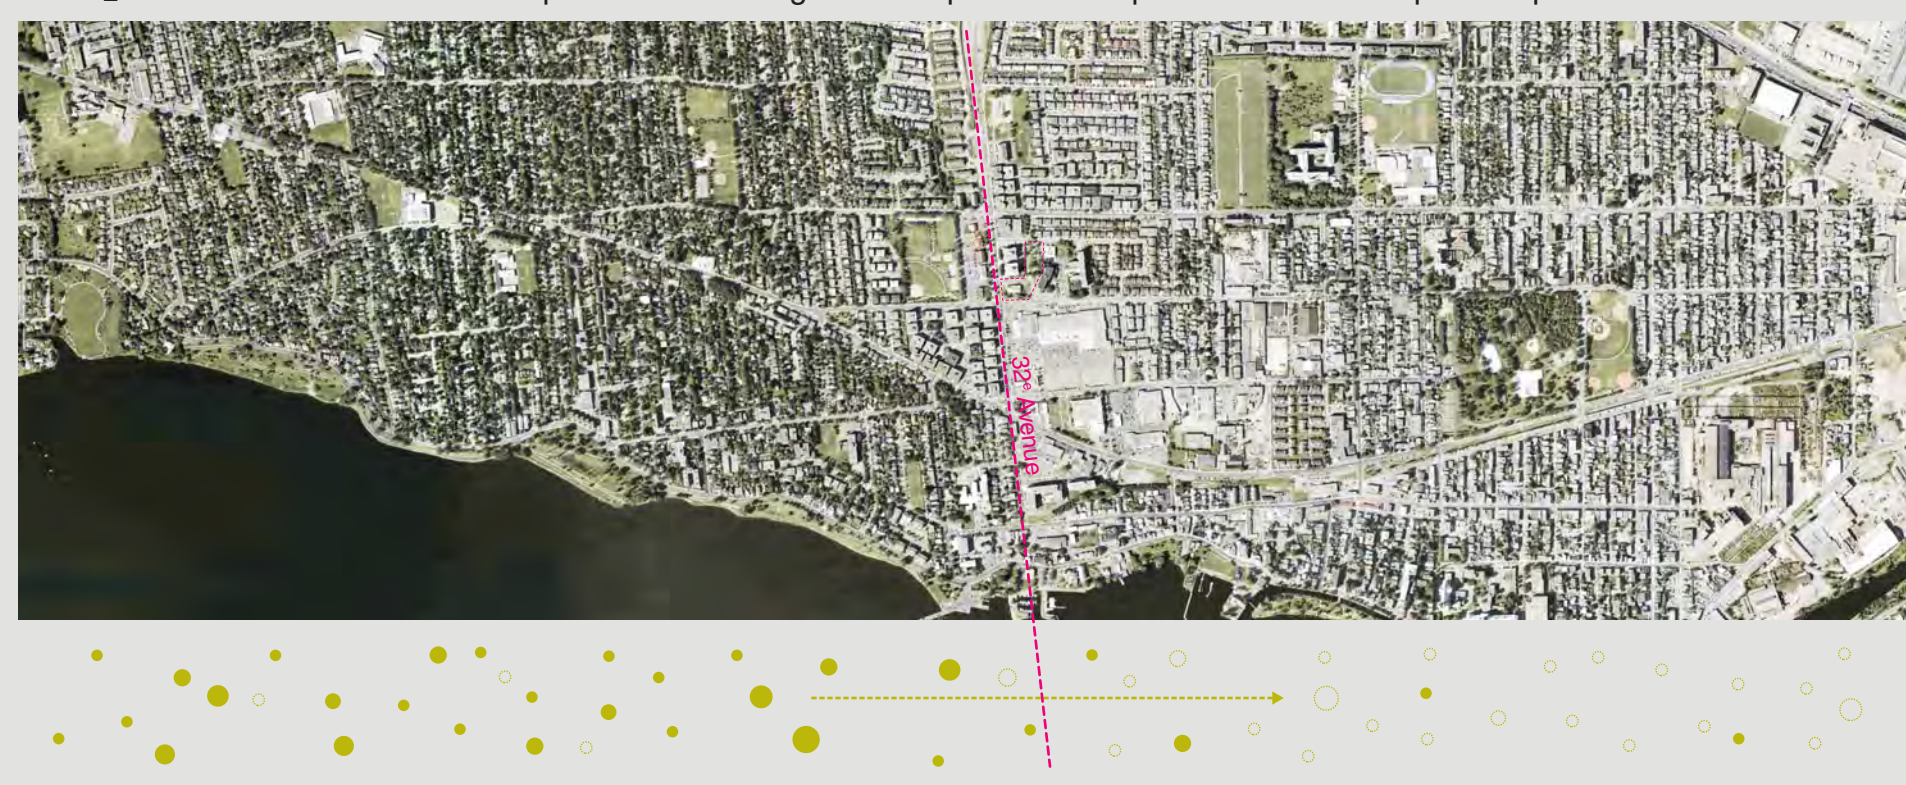

02.003. DOCUMENT DE TRAVAIL F - photo aérienne démontrant la nécessité de verdir le secteur est de la 32^{ème} Avenue



02.004. CROQUIS CONCEPTUEL - contrôle de la lumière naturelle

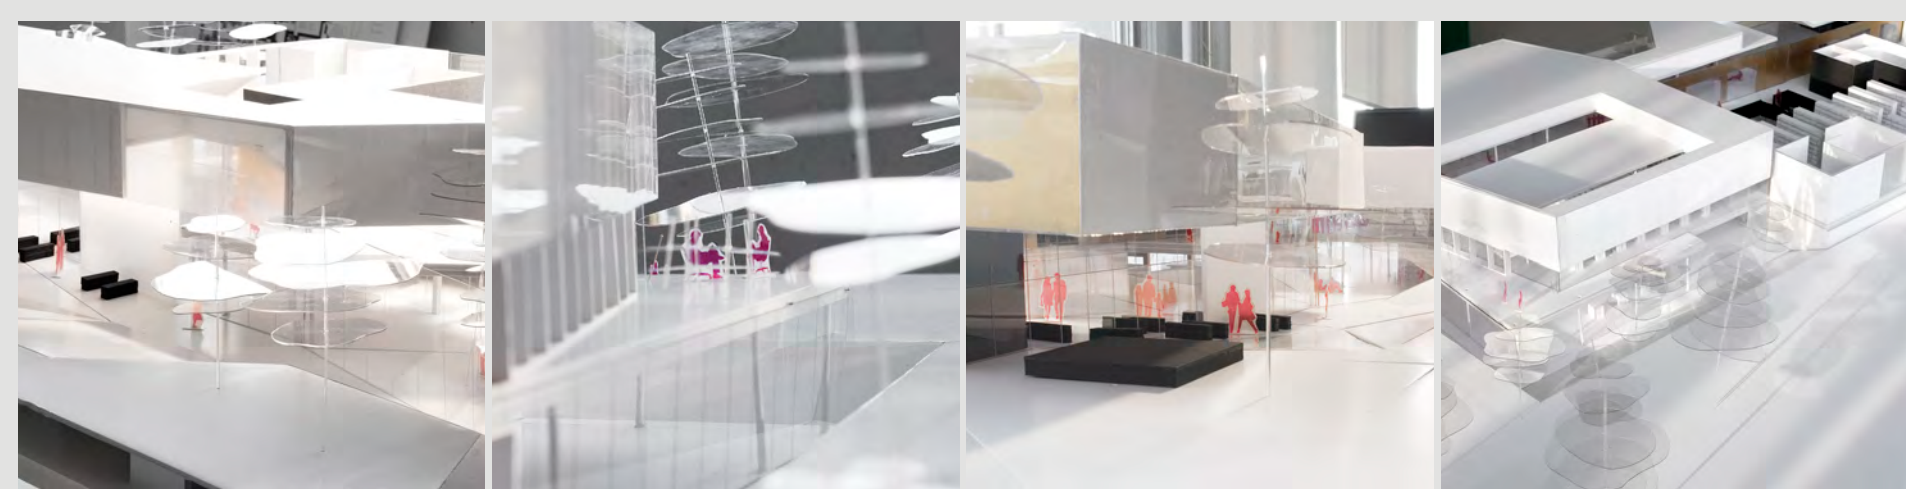


02.005. DOCUMENT DE TRAVAIL G - maquette de travail à grande échelle (1 : 50) : outil de PCI complémentaire au BIM



02.006. DOCUMENT DE TRAVAIL H - du comptoir de traite au comptoir prêt - retour : un lieu d'échange




02.007. DOCUMENT DE TRAVAIL G - maquette de travail à grande échelle (1 : 50) : outil de PCI complémentaire au BIM

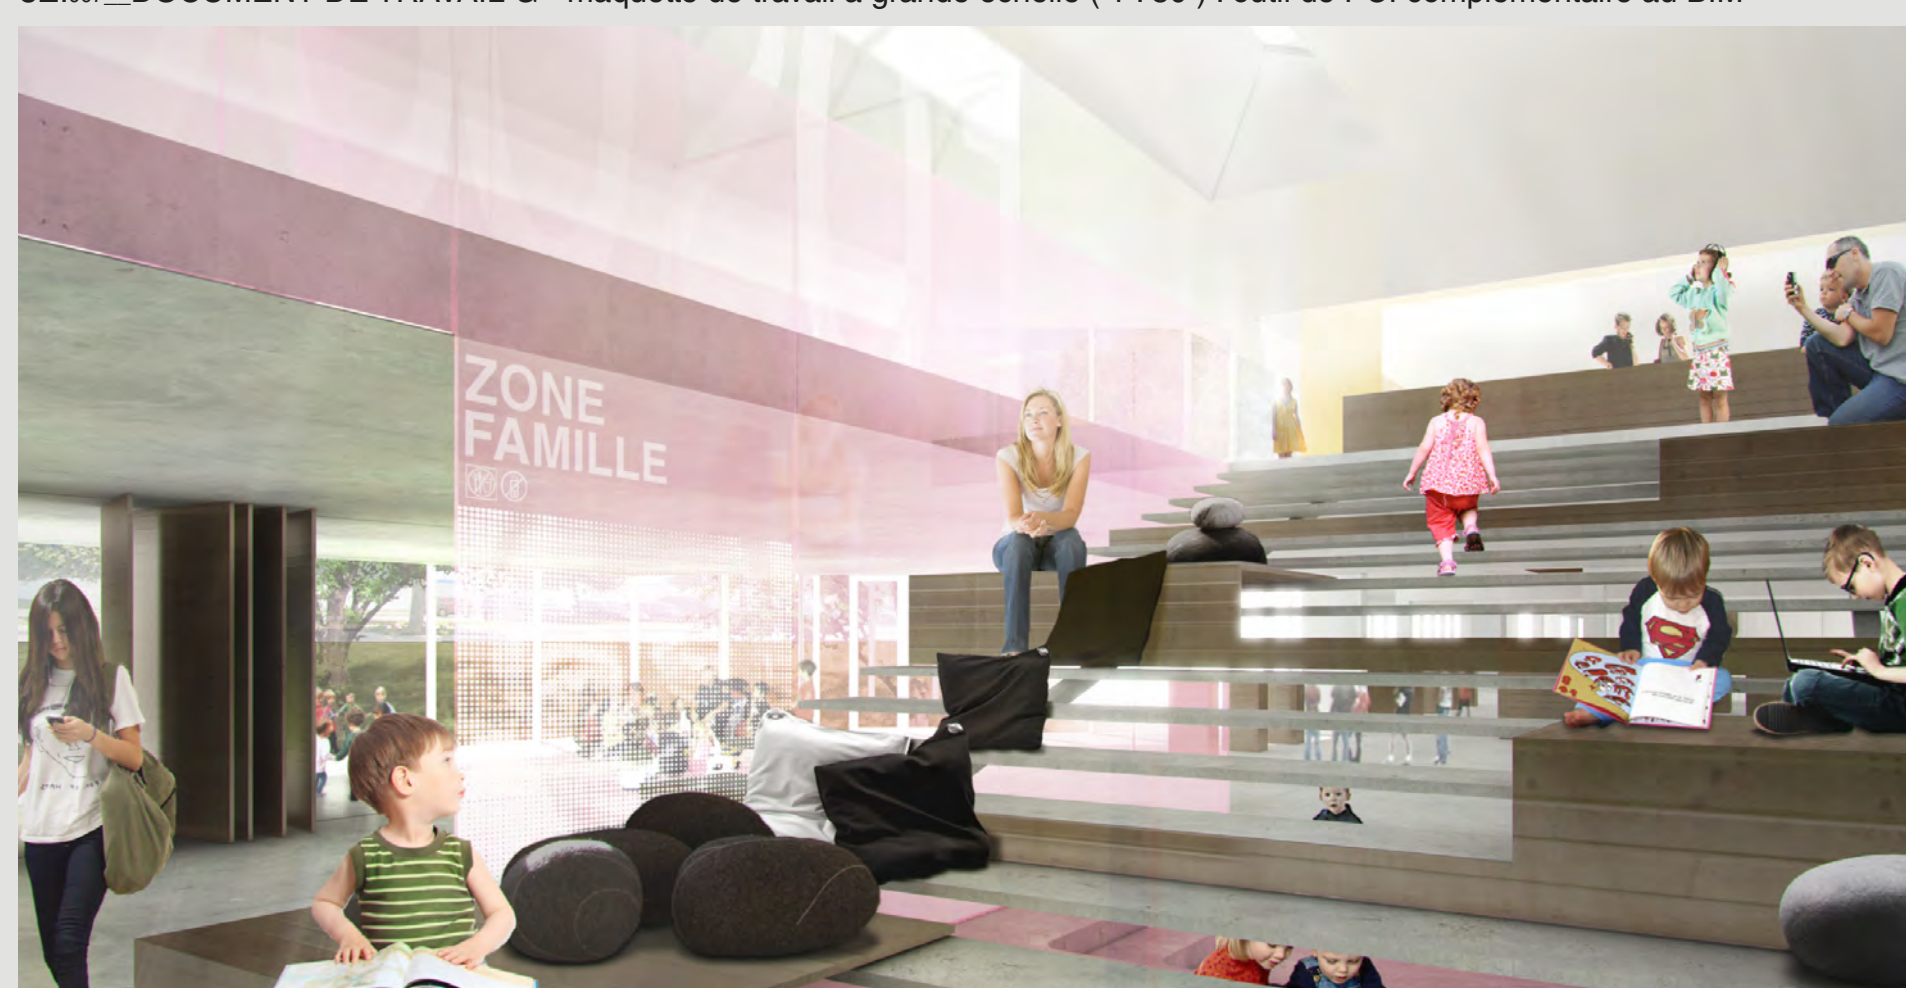

02.008. DOCUMENT DE TRAVAIL I - gradins de lecture : espace de connectivité enfants - adultes



02.009. DOCUMENT DE TRAVAIL G - maquette de travail à grande échelle (1 : 50) : outil de PCI complémentaire au BIM

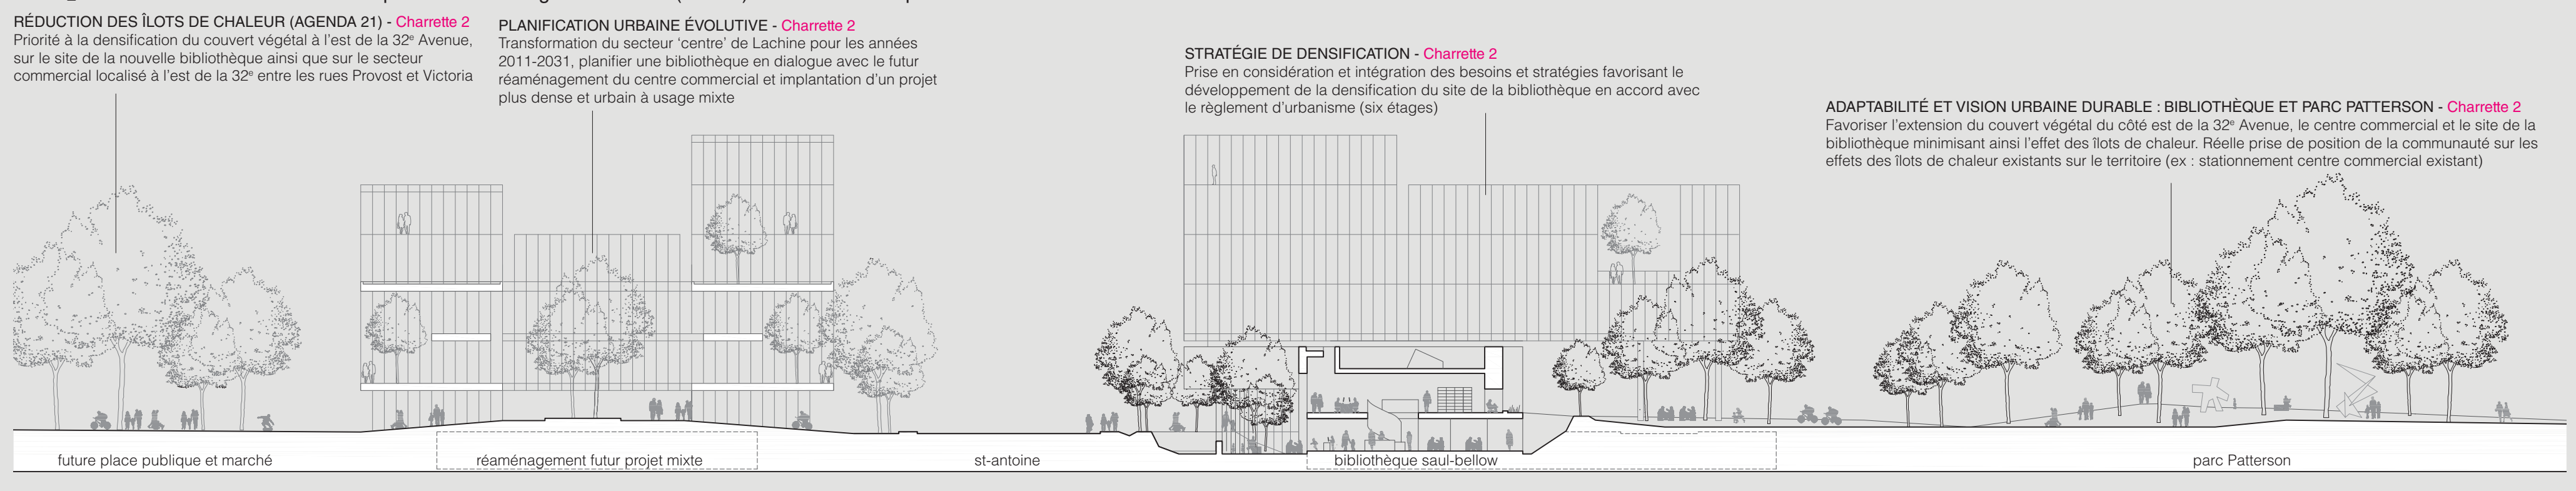


02.010. DOCUMENT DE TRAVAIL J - coupe de site en 2031 (vision imaginaire en fonction du plan d'urbanisme)




02.011. DOCUMENT DE TRAVAIL K - perspective de l'entrée : image signalétique inspirée de dessins anciens (comptoir de traite)




02.012. DOCUMENT DE TRAVAIL L - perspective intérieure du hall culturel

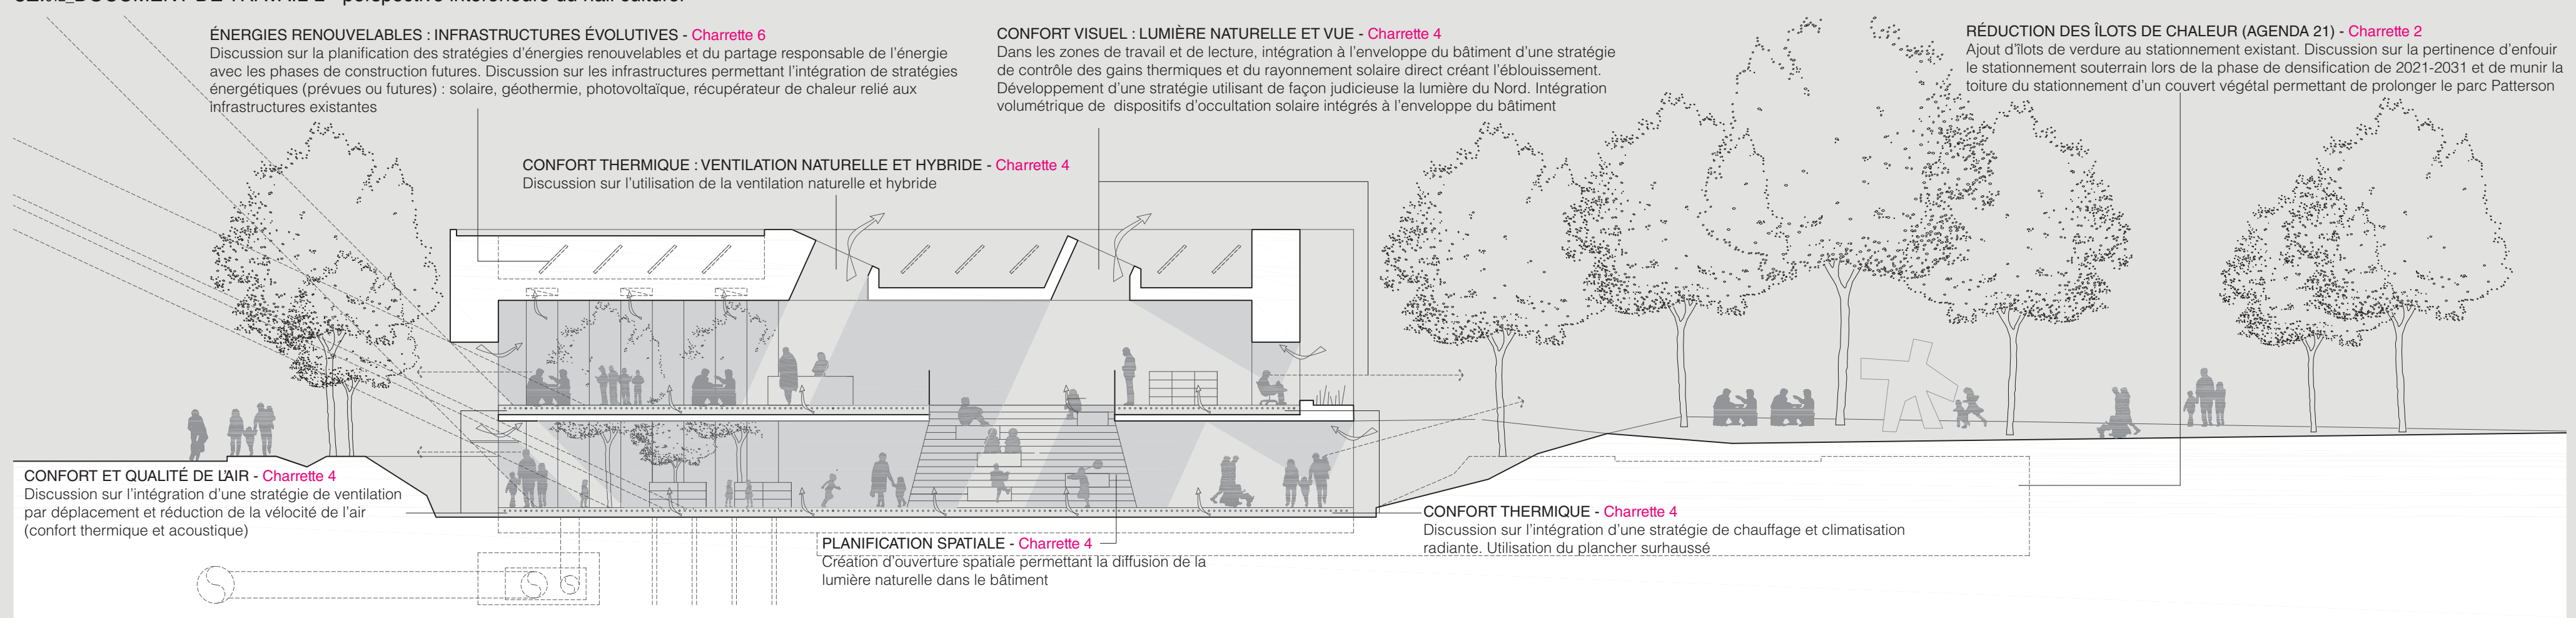

02.013. DOCUMENT DE TRAVAIL M - dessin en coupe illustrant certaines stratégies de développement durable

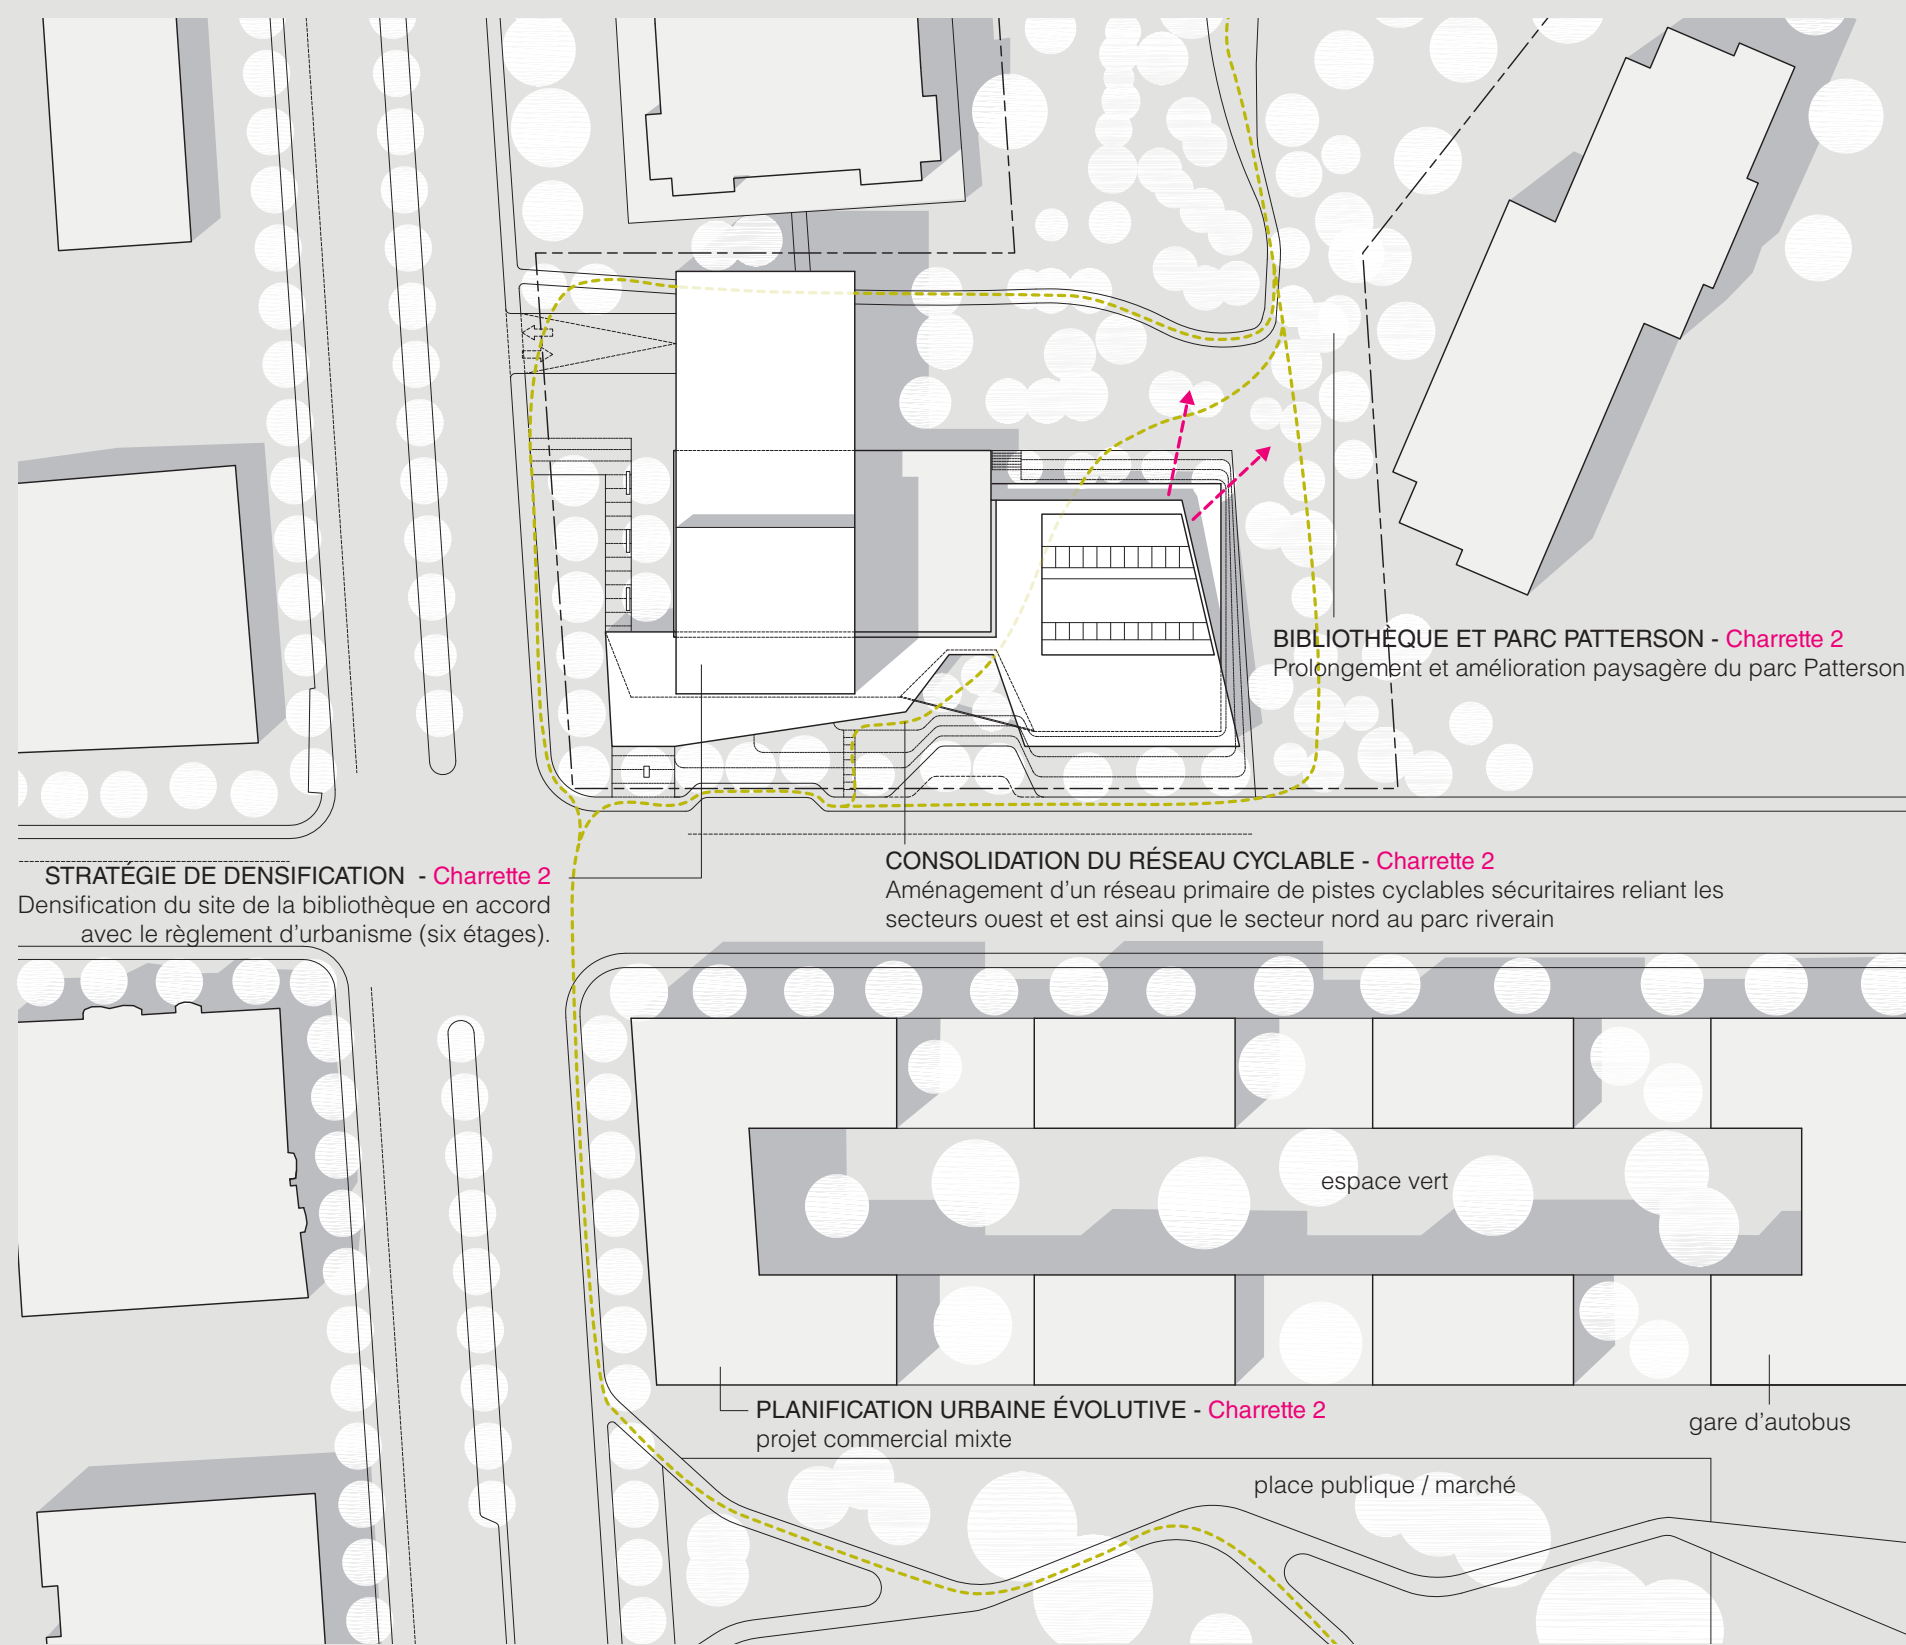

02.001. DOCUMENT DE TRAVAIL E - plan d'implantation 2031 (vision imaginaire en fonction du plan d'urbanisme)

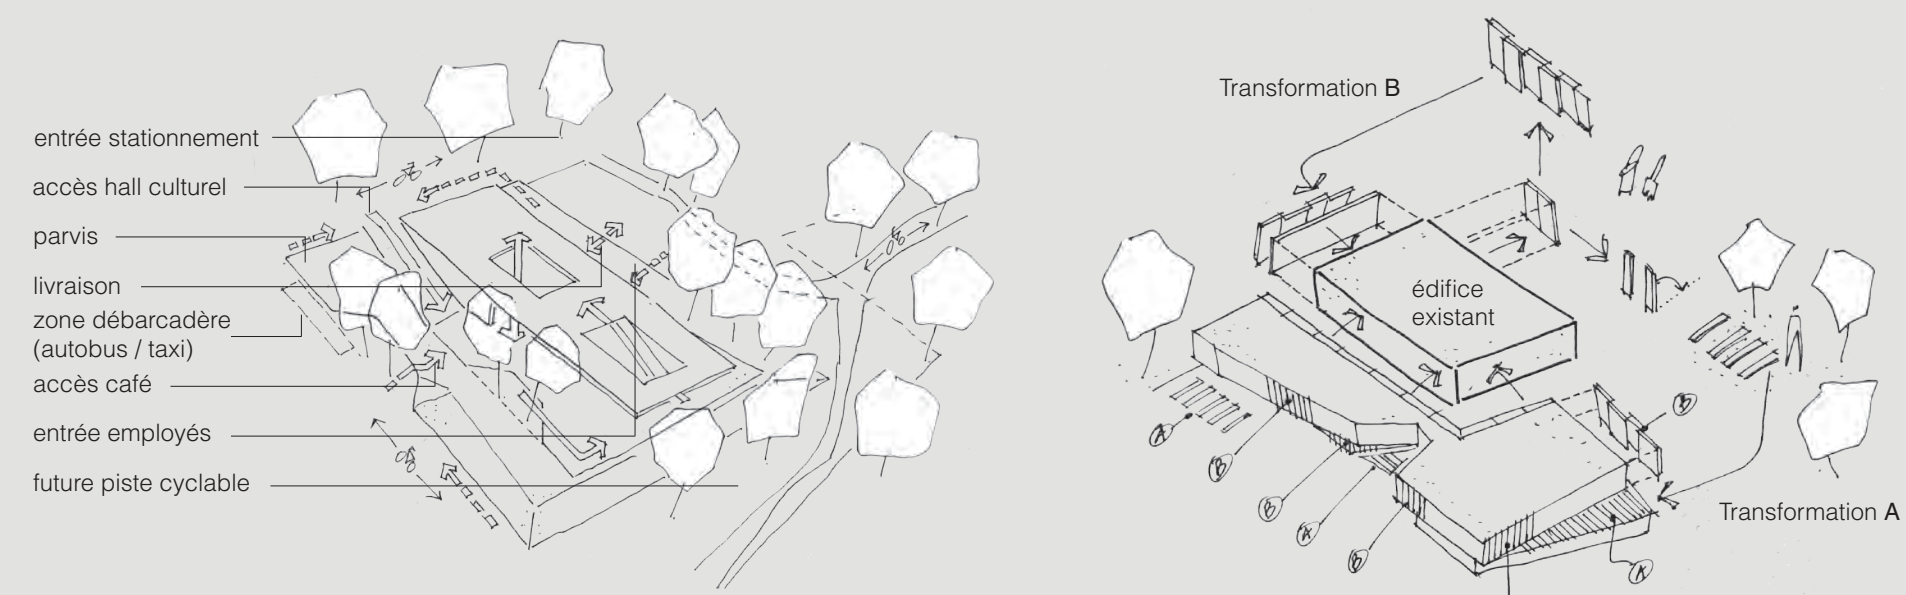

02.002. CROQUIS CONCEPTUELS - parcours et stratégie de récupération des panneaux de béton préfabriqués



02.003. DOCUMENT DE TRAVAIL F - photo aérienne démontrant la nécessité de verdier le secteur est de la 32^{ème} Avenue



02.004. CROQUIS CONCEPTUEL - contrôle de la lumière naturelle



02.005. DOCUMENT DE TRAVAIL G - maquette de travail à grande échelle (1 : 50) : outil de PCI complémentaire au BIM



02.006. DOCUMENT DE TRAVAIL H - du comptoir de traite au comptoir prêt - retour : un lieu d'échange




02.007. DOCUMENT DE TRAVAIL G - maquette de travail à grande échelle (1 : 50) : outil de PCI complémentaire au BIM



02.008. DOCUMENT DE TRAVAIL I - gradins de lecture : espace de connectivité enfants - adultes



02.009. DOCUMENT DE TRAVAIL G - maquette de travail à grande échelle (1 : 50) : outil de PCI complémentaire au BIM

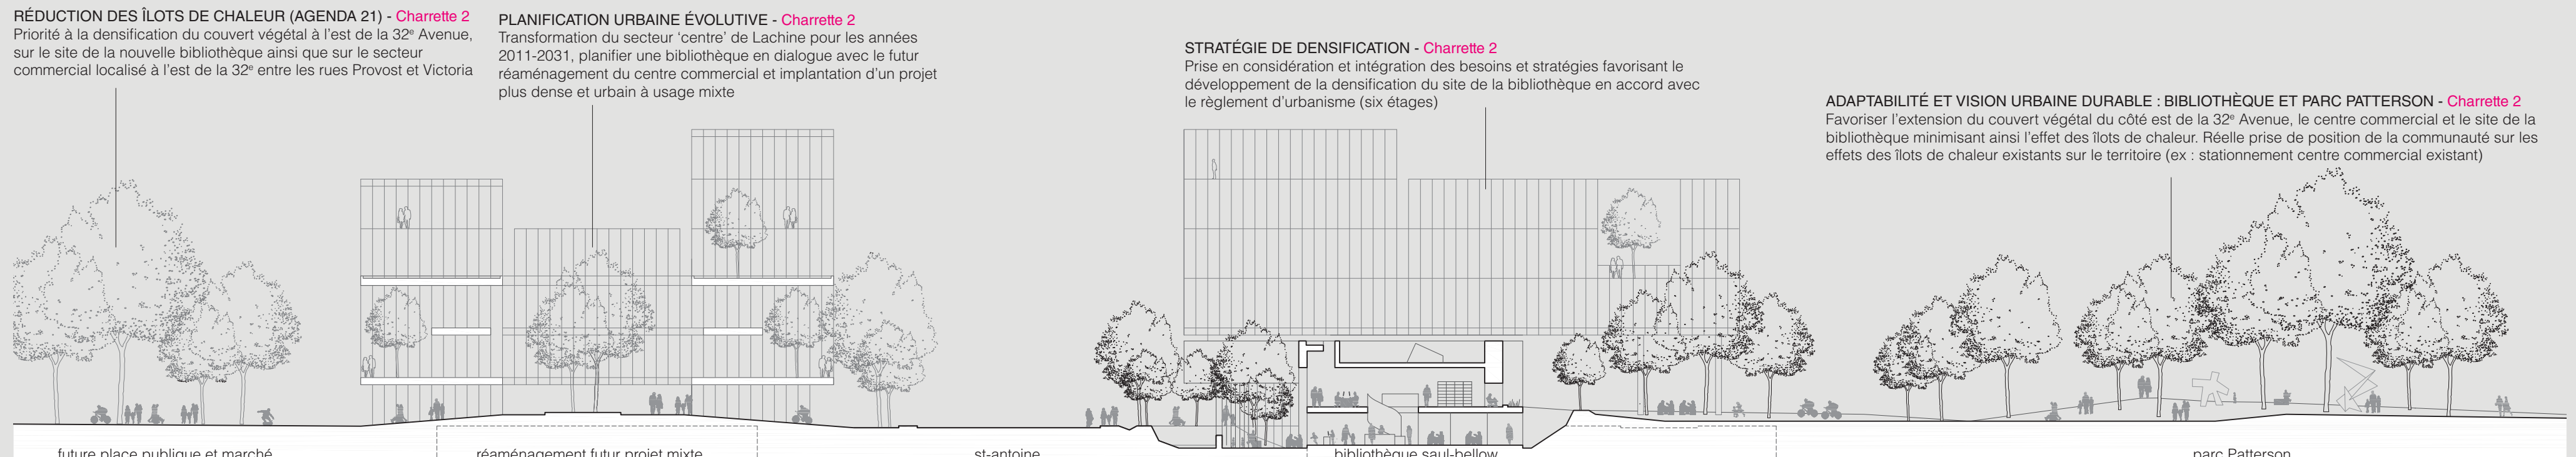


02.010. DOCUMENT DE TRAVAIL J - coupe de site en 2031 (vision imaginaire en fonction du plan d'urbanisme)



02.011. DOCUMENT DE TRAVAIL K - perspective de l'entrée : image signalétique inspirée de dessins anciens (comptoir de traite)



02.012. DOCUMENT DE TRAVAIL L - perspective intérieure du hall culturel

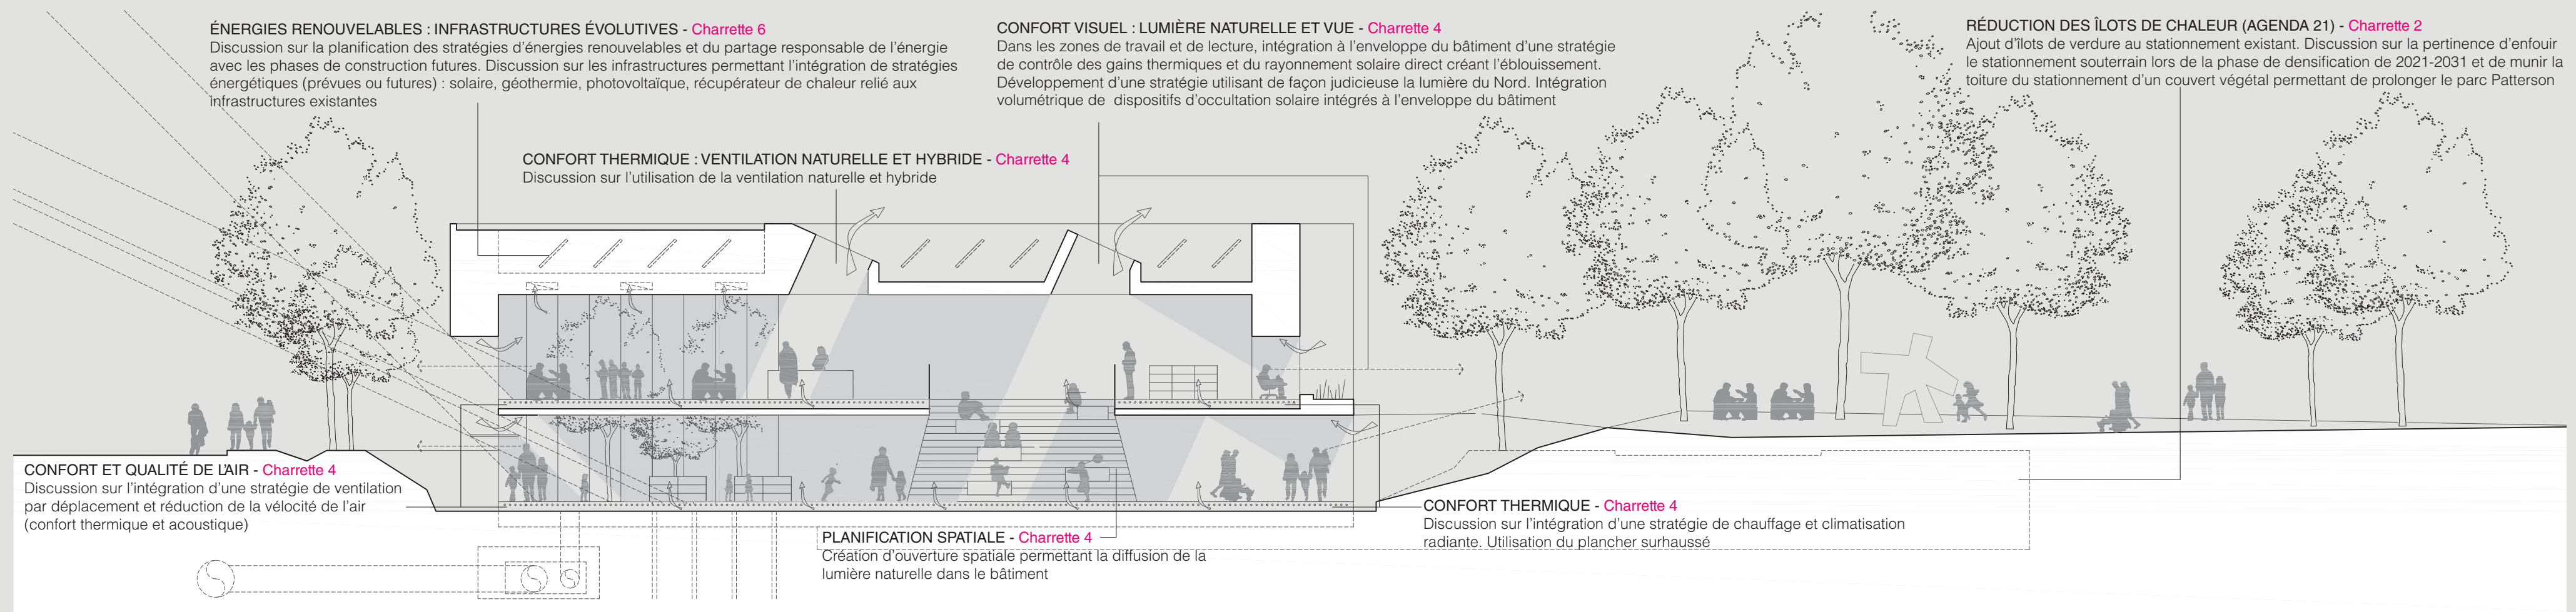

02.013. DOCUMENT DE TRAVAIL M - dessin en coupe illustrant certaines stratégies de développement durable