
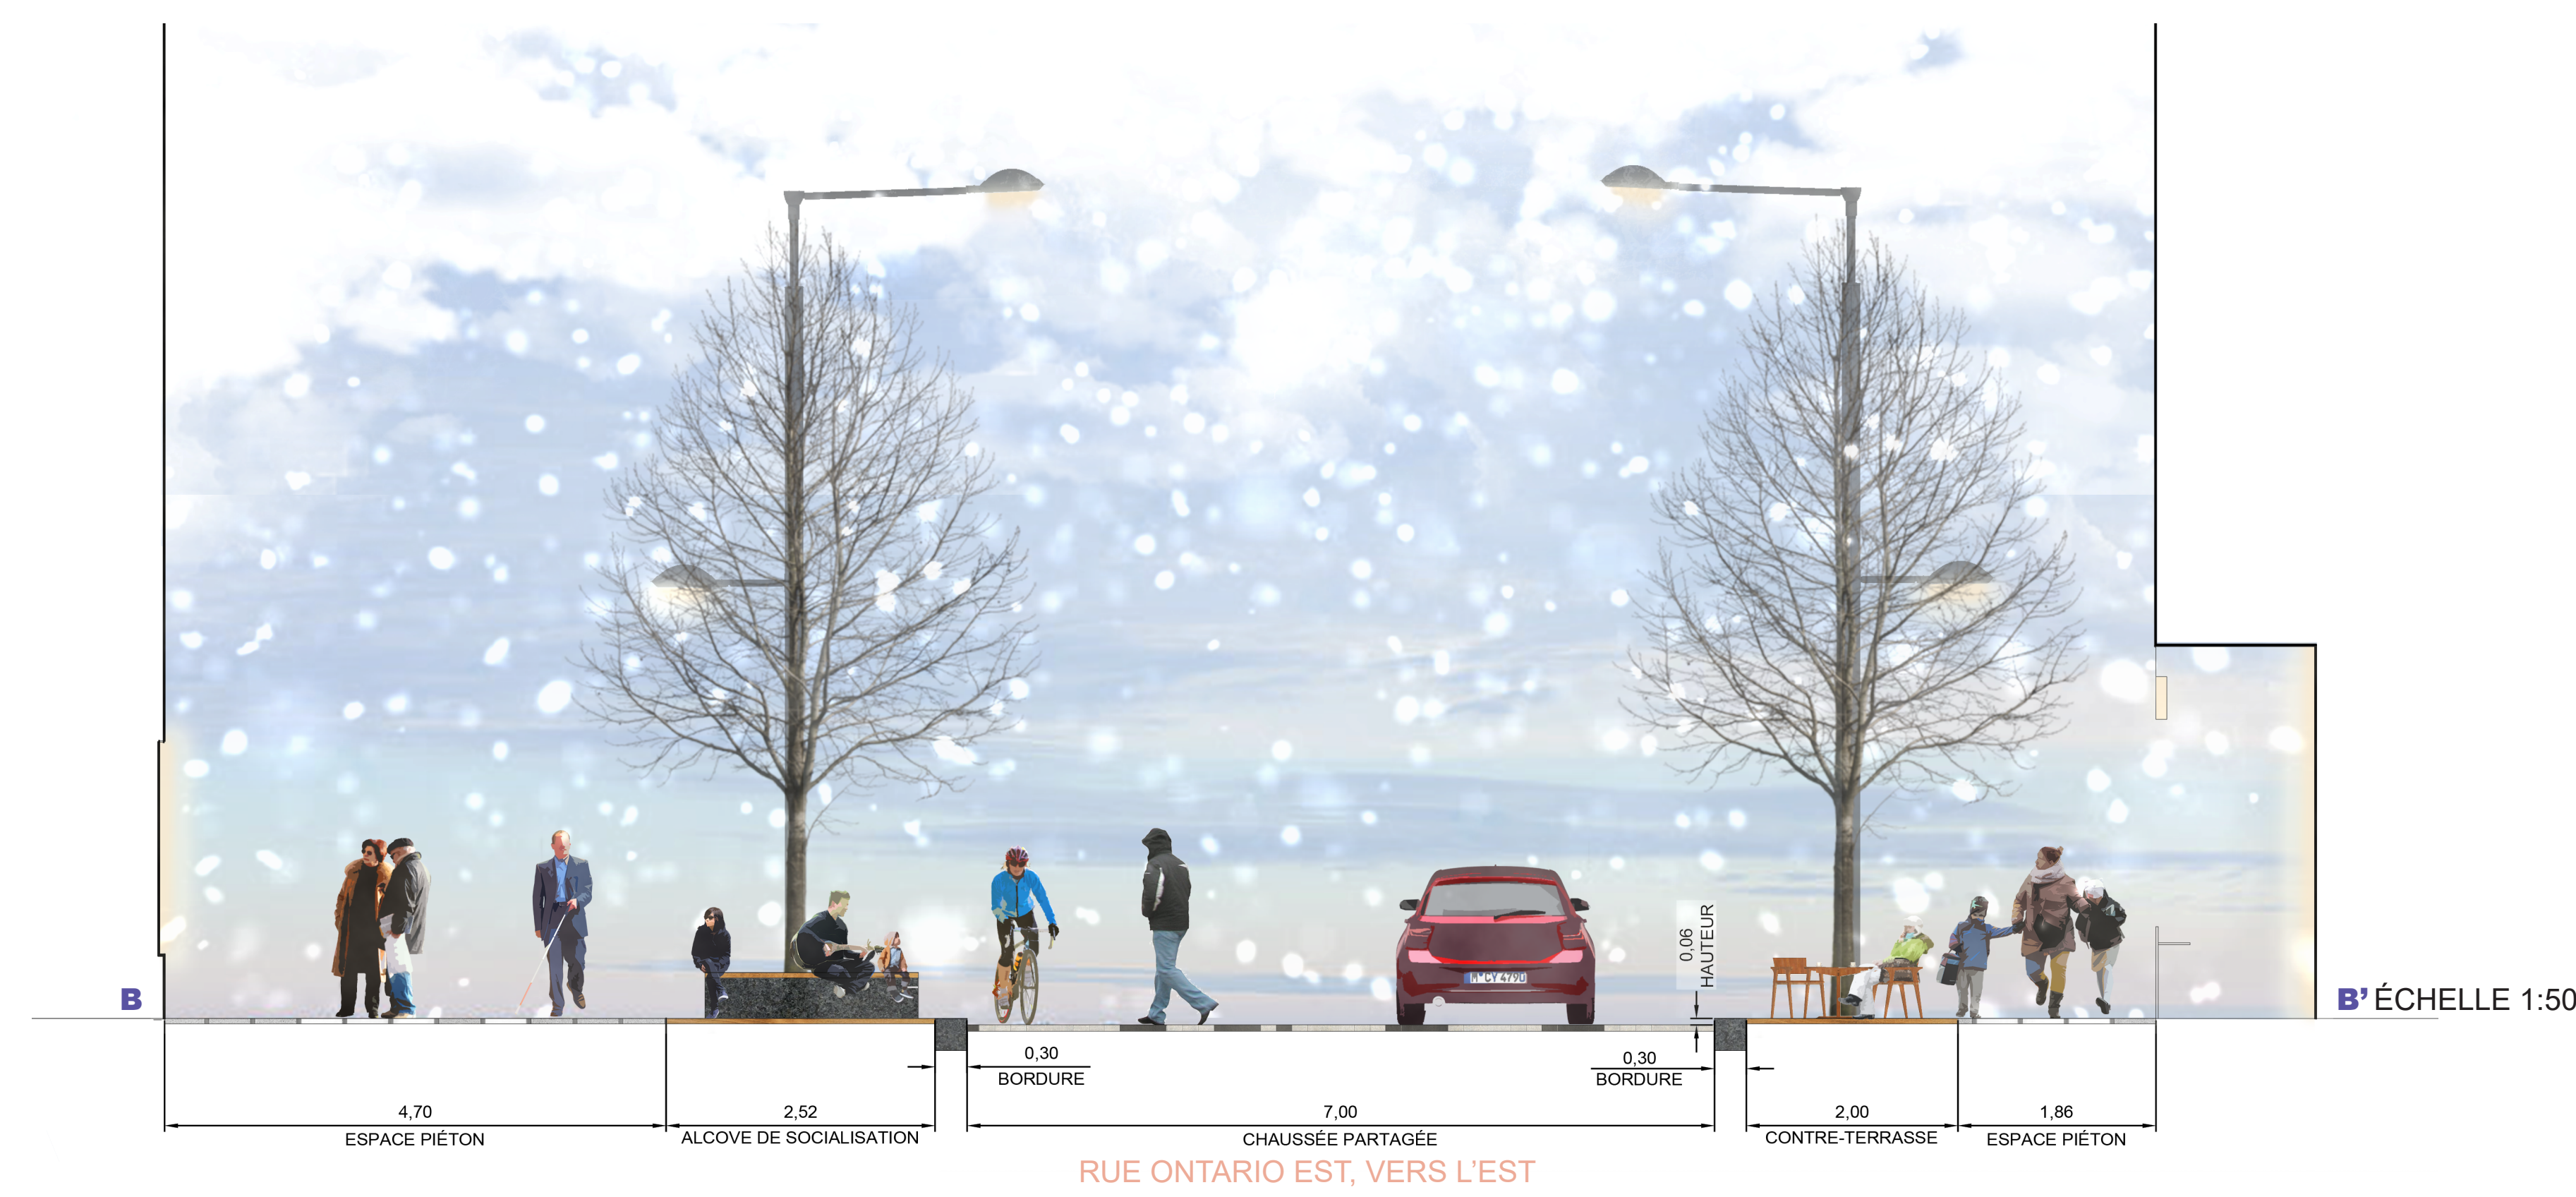
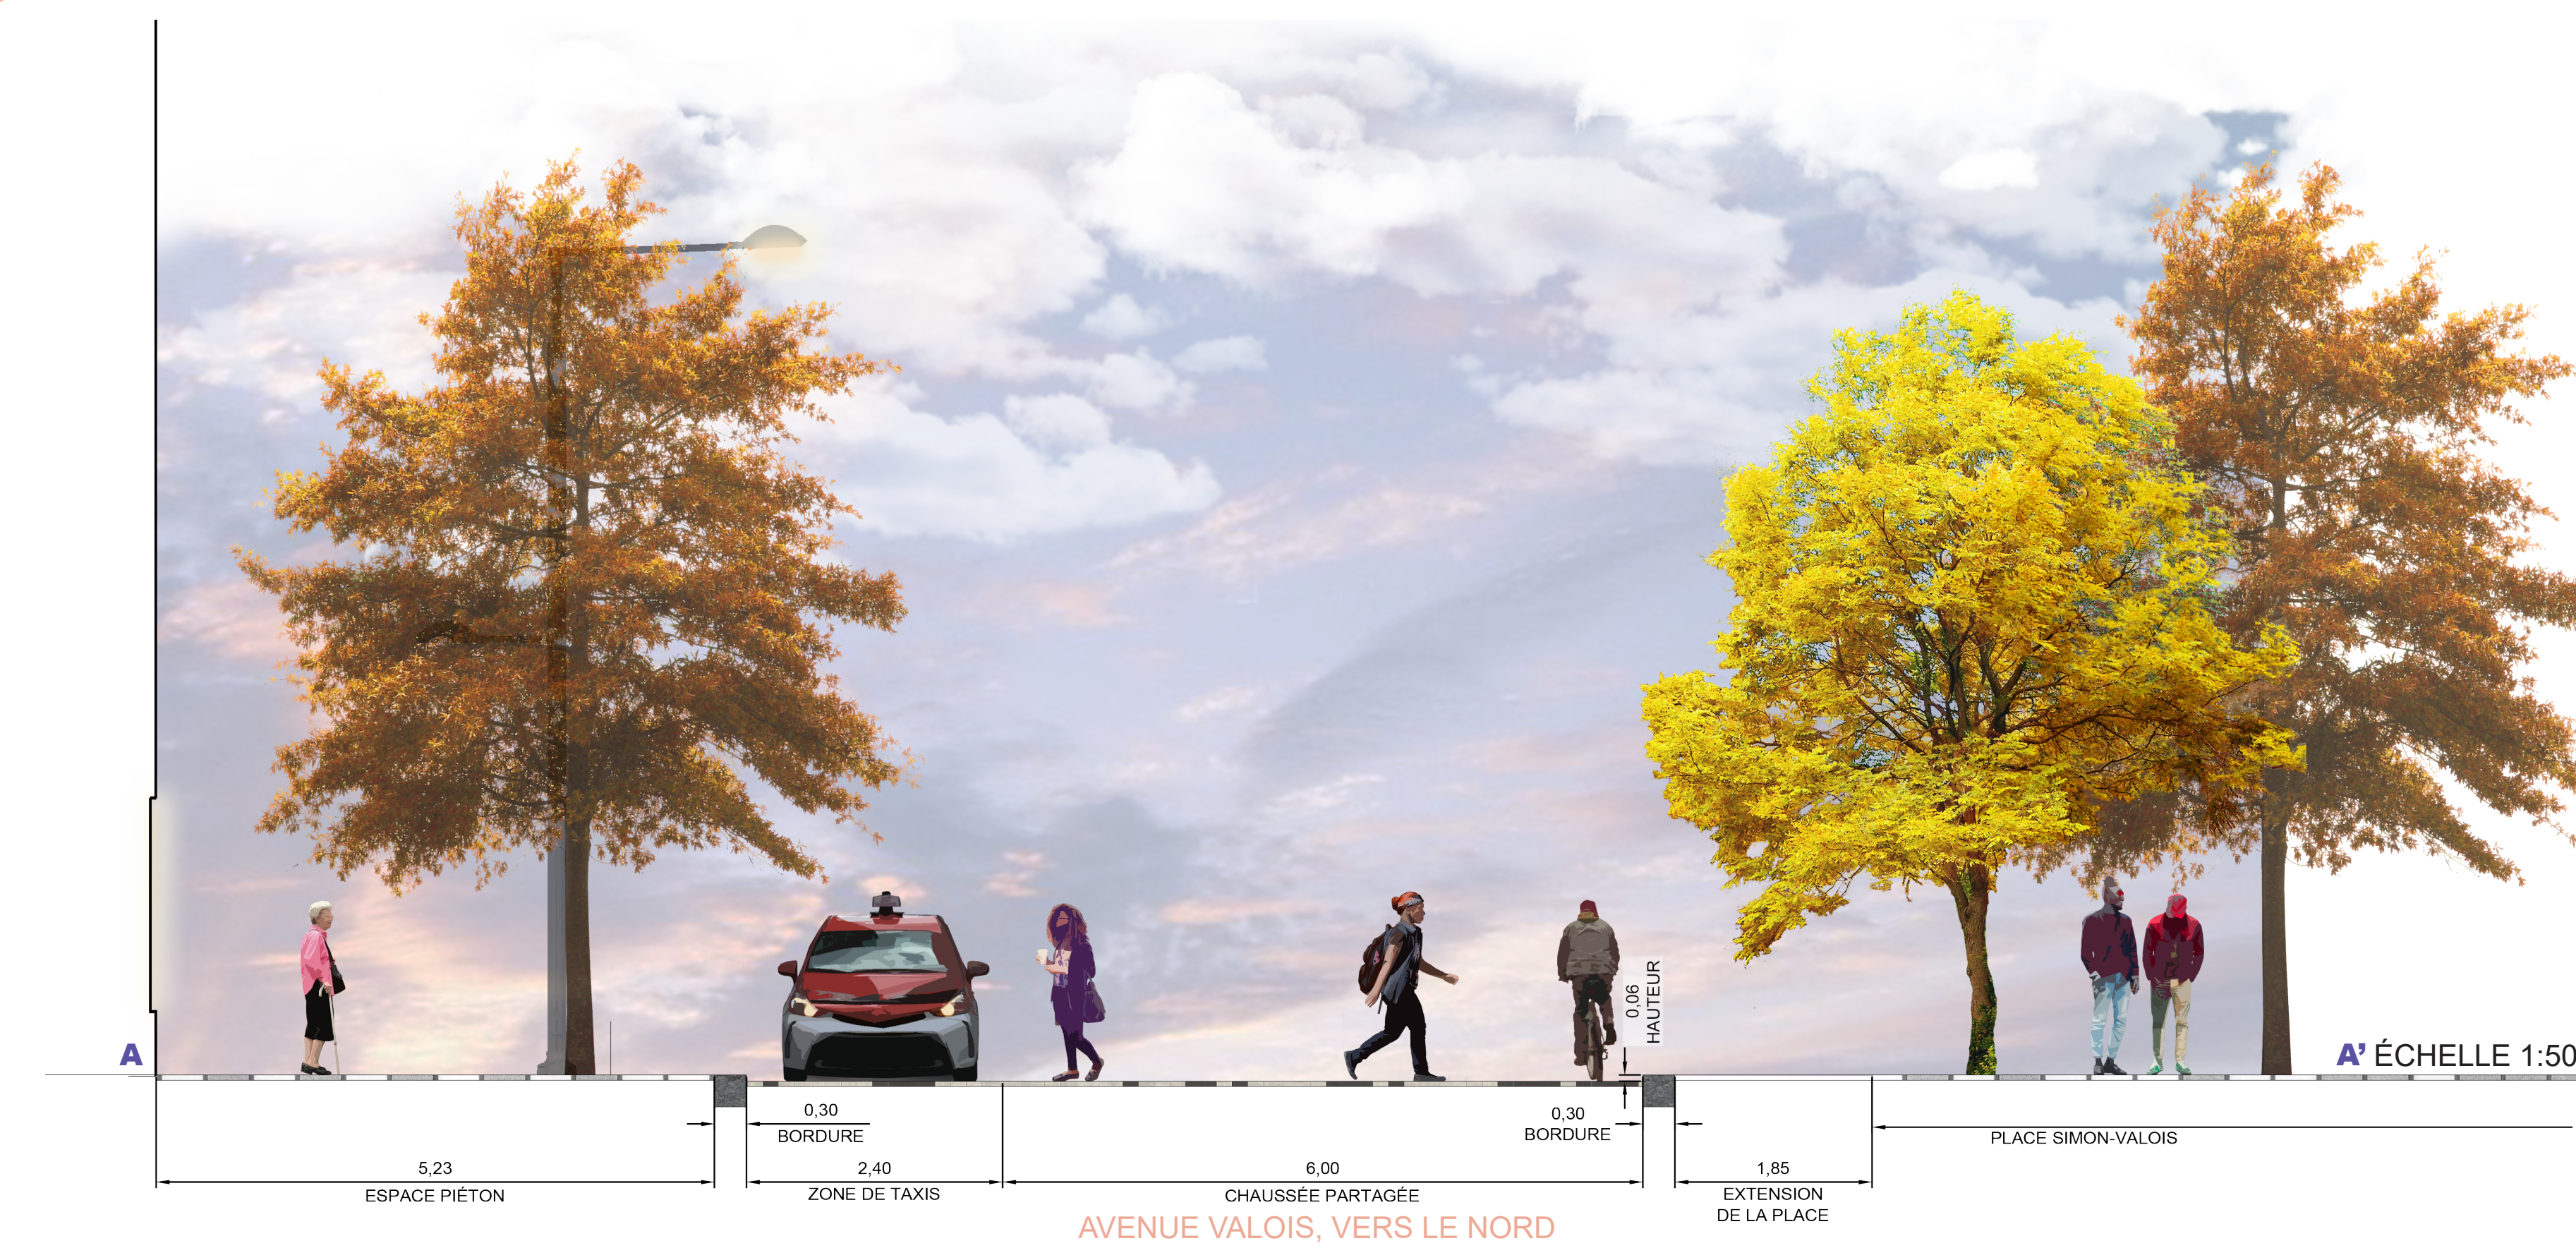


ZONE DE RENCONTRE SIMON-VALOIS

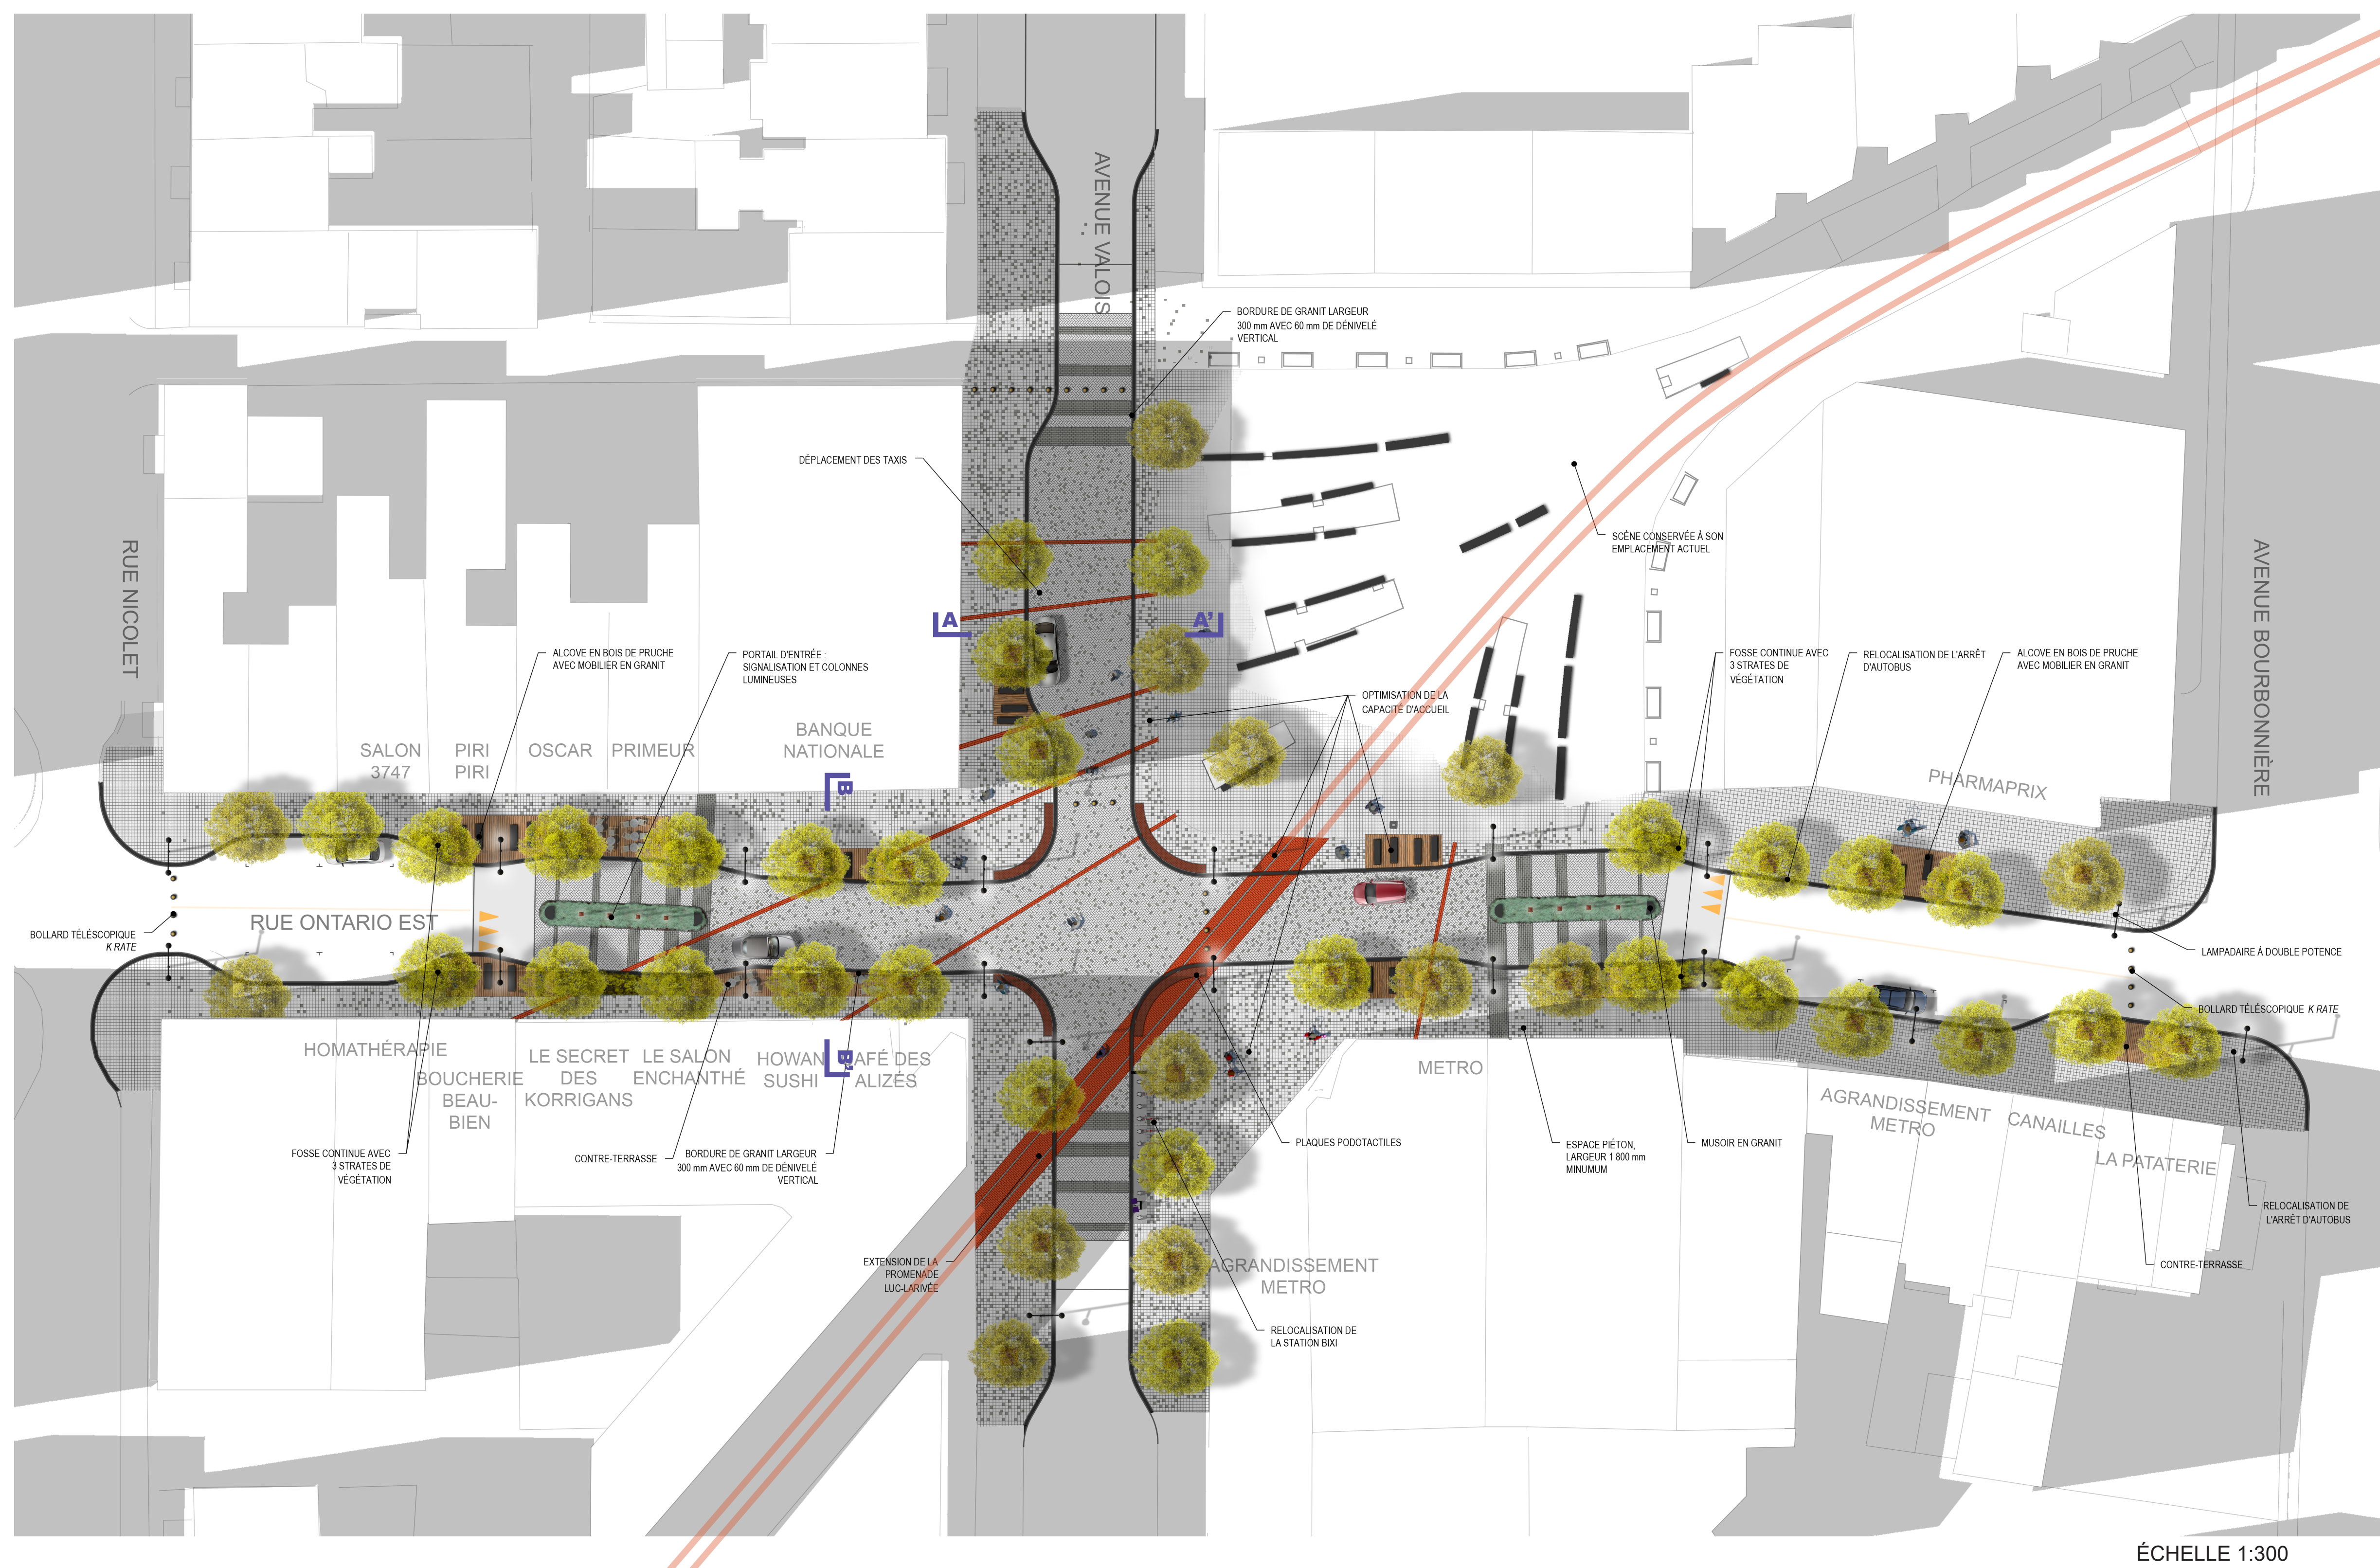

PÉRENNITÉ

- _ ajout de 28 arbres
- _ technologie type «Stratacell» assure 10 m² de terre
- _ fosses de plantation continue aux entrées
- _ pavé à TIRS élevé

APPROPRIATION

- _ contre-terrasses
- _ alcôves de socialisation
- _ 3 scénarios de fermeture de rue
- _ optimisation de la capacité d'accueil
- _ polyvalence de l'aménagement

SÉCURITÉ

- _ accessibilité universelle
- _ seuils clairs et intuitifs
- _ repères lumineux
- _ élévation de la chaussée
- _ bollards télescopiques K RATE



ENTRÉE DE LA ZONE DE RENCONTRE, RUE ONTARIO EST, VERS L'EST



INTÉRIEUR DE LA ZONE DE RENCONTRE, AVENUE VALOIS, VERS LE NORD