


# “Un simple lieu de partage”

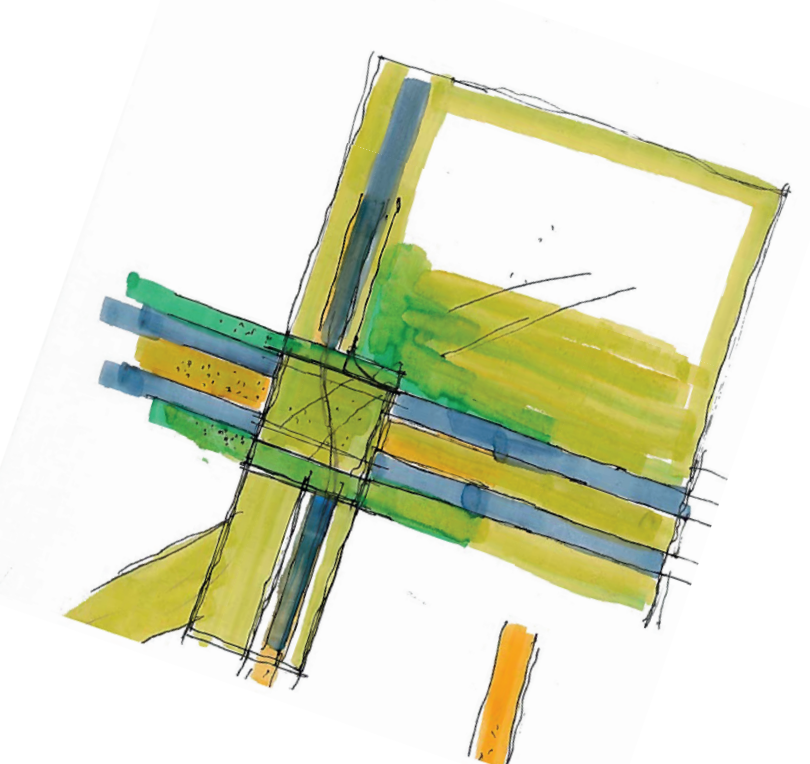

Dans cet espace, on retrouve des bassins de captations des eaux de pluies ou seront plantées des plantes indigènes bordés de larges bancs.

L'intersection des rues Ontario et Valois est dégagée et propose un emplacement privilégié pour les diverses activités. De plus, il est recouvert d'une grande voilure, de façon à créer le point focal de ce nouvel espace de partage.

**PARTAGES URBAINS**  
Notre proposition réinterprète de façon contemporaine cette vision du parvis historique en proposant un concept orienté par deux grands principes :

- Définir un quartier basé sur des principes de piétonisation et de partage des flux harmonieux
- Requalifier le couvert végétal du quartier par des interventions ponctuelles et durables.

Ces deux principes induisent la notion de partages, partage de circulation et de flux, partage du savoir, partage en termes de communication, partage en termes d'espace urbain et végétal.

Pour soutenir le développement des principes du projet, huit gestes importants sont mis en place :

- Création d'une canopée recouverte d'une toiture végétale
- Rehaussement des rues Ontario et Valois au niveau de la Place Valois actuelle.
- Formalisation du nouvel espace dans la continuité du concept initial de la Place Simon-Valois
- Création d'un point focal (l'intersection Ontario et Valois) recouvert par une grande voilure pouvant devenir un emplacement privilégié pour les spectacles
- Réajustement du passage sur Ontario et sur Valois en continuité avec le nouveau parvis, sécurisation du passage
- Piétonisation et réduction de la circulation et verdissement des rues
- Création d'un lieu de partage où de multiples activités pourront y être organisées, spectacle, marché public, fête populaire...
- Aménagement d'une placette pouvant supporter multiples activités urbaines

Nous posons les problématiques de la ville contemporaine confrontée à la question du développement durable. Comment répondre à la croissance démographique tout en évitant l'étalement urbain, comment mieux assurer le transport des personnes et des marchandises en évitant les contournements, comment éviter la ségrégation sociale entre les quartiers, comment valoriser les identités culturelles différentes, comment favoriser le développement urbain et maintenir la croissance soutenue tout en préservant l'environnement. Toutes ces questions touchent la question fondamentale du vivant de la ville, du maintien de la présence forte de la nature dans un milieu construit par l'homme.

**VILLE OUVERTE**  
Le réseau mis en place est un tissage de différents éléments de l'espace public. L'espace partagé Simon-Valois est ponctué et rythmé par une série d'activités culturelles et de partages tout en lui conférant sa propre identité spatiale. Nous voulons permettre une réappropriation et une remise en valeur du site en mettant en place un réseau de connexion multiple qui amènera à percevoir et à vivre ces espaces de manière fluide où le piéton aura priorité. À travers une série d'interventions nous optons pour une ville ouverte, poreuse, où les espaces se chevauchent et les limites s'estompent.

**VILLE RÉVERSIBLE**  
La piétonisation et les installations saisonnières permettent de dynamiser de manière éphémère l'espace public sans avoir un impact permanent sur le territoire. De cette manière, les interventions peuvent évoluer en synergie avec la vie du quartier.

**PAYSAGE DANS LA VILLE**  
Une série d'univers végétaux viennent renforcer l'identité du site. Les bacs fleurs, des bassins de captation et marais filtrant, les rangées d'arbres de rue et la canopée, sont des éléments de paysage qui contribuent à la diversité et à la richesse spatiale du quartier.

**MISE EN SCÈNE DE LA VIE EN VILLE**  
Les activités proposées dérivent d'une minutieuse lecture de la vie du quartier. Le mobilier urbain et la végétation viennent simplement mettre en scène et renforcer la vie existante. Notre objectif est d'affirmer l'existence d'une nouvelle approche de l'urbain : un courant qui remet au cœur de la réflexion sur la Ville contemporaine l'articulation entre le construit et le milieu naturel et vivant. Notre travail a donc porté sur les diverses facettes du partage en Ville.



A-VUE SUR LA ZONE DE RENCONTRE DEPUIS LA RUE ONTARIO



B-VUE SUR LA RUE ONTARIO DEPUIS L'OUEST



**COUPE A - RUE ONTARIO OUEST** ÉCHELLE 1:50

Trottoir, Rue partagée direction Est (Chaussée rehaussée. Largeur : 3.5m), Bancs et fosse de plantation avec bassin de captation agissant comme marais filtrant, Place centrale, Rue partagée direction Ouest (Chaussée rehaussée. Largeur : 3.5m), Trottoir.



**COUPE B - RUE ONTARIO EST** ÉCHELLE 1:100

Trottoir, Rue partagée direction Est (Chaussée rehaussée (3.5m)), Place centrale, Rue partagée direction Ouest (Chaussée rehaussée (3.5m)), Place Valois.

