


Partager


Plan

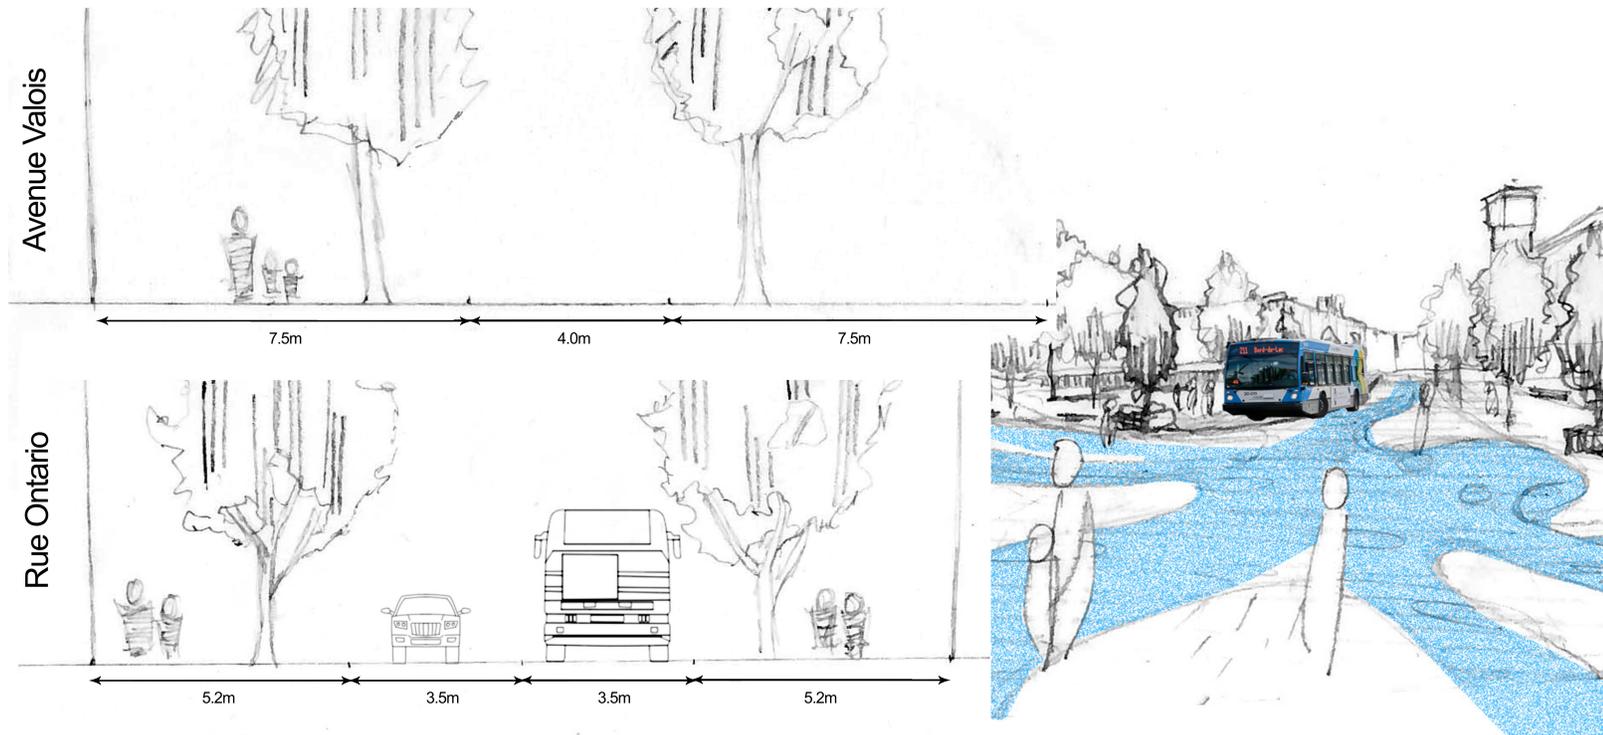


Transport de planteurs



Quatre planteurs caractéristiques peuvent être vus encadrant l'intersection dans des jardinières attrayantes et de style industriel. Au cours des événements majeurs, ces planteurs sont transportés (pousser et tirer) par une ligne de chemin de fer dans le sol jusqu'à l'étendue de l'espace partagé. À ce stade, les planteurs deviennent de grandes barrières assises dans le centre des rues pour indiquer un changement d'accès et empêcher l'entrée de circulation des véhicules.

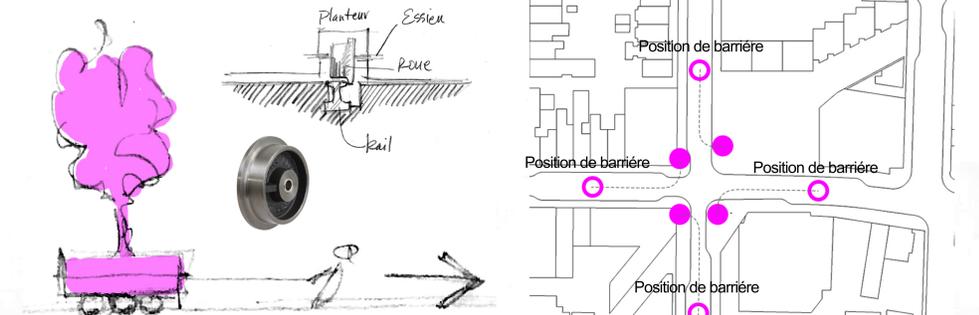

Transformer

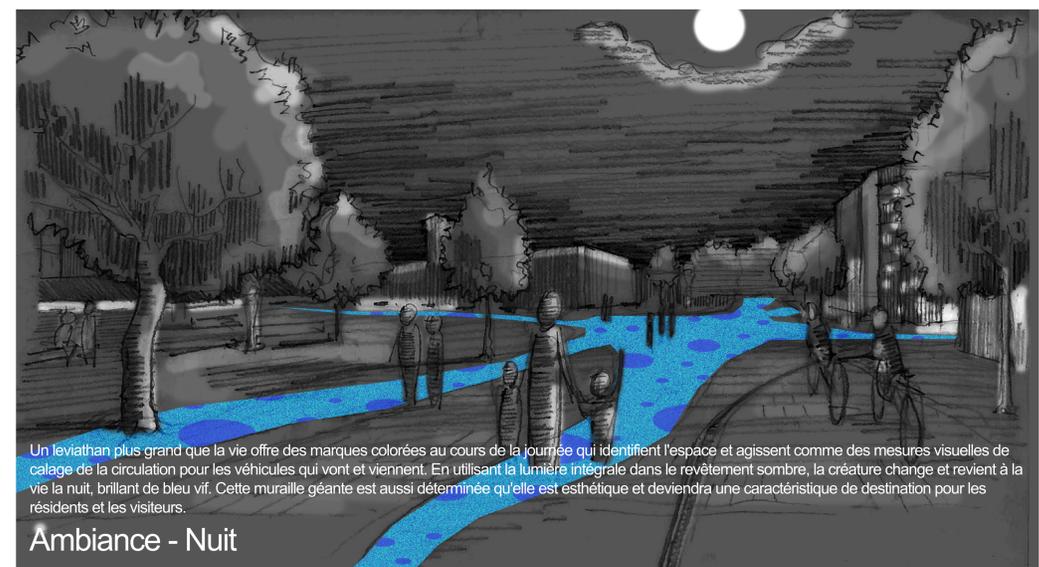

Un leviathan plus grand que la vie offre des marques colorées au cours de la journée qui identifient l'espace et agissent comme des mesures visuelles de calage de la circulation pour les véhicules qui vont et viennent. En utilisant la lumière intégrale dans le revêtement sombre, la créature change et revient à la vie la nuit, brillant de bleu vif. Cette muraille géante est aussi déterminée qu'elle est esthétique et deviendra une caractéristique de destination pour les résidents et les visiteurs.

Ambiance - Nuit



Qualité



Le mobilier de site personnalisé et d'autres éléments personnalisés tels que les planteurs, le traitement de pavage et les lignes ferroviaires seront complémentaires des conditions existantes de Simon-Valois et renforceront la définition de Simon-Valois Square comme la Mecque culturelle de Mercier-Hochelaga-Maisonneuve.

Perspective Sud