



PRÉCÉDENTS / MUR VÉGÉTAL



TENSIONNEUR À CÂBLE / EXEMPLE DE MUR VÉGÉTAL SUR CÂBLE / PLANTE GRIMPANTE ANNUELLE / MUR VÉGÉTAL CONSTRUIT AU QUÉBEC / MISE EN LUMIÈRE

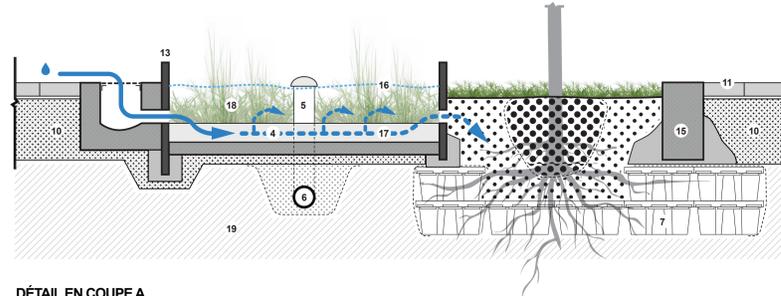

DÉTAIL EN COUPE A / ÉCHELLE 1:20 / BIORÉTENTION, FOSSE D'ARBRE, CELLULE STRUCTURALE

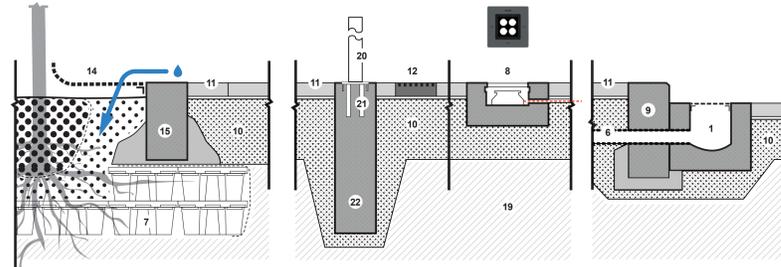


DÉTAIL EN COUPE B / ÉCHELLE 1:20 / GRILLE D'ARBRE

DÉTAIL EN COUPE C / ÉCHELLE 1:20 / BOLLARD AMOVIBLE, BANDE DE GRANIT ET LUMINAIRE ENCASTRÉ


DÉTAIL EN COUPE D / ÉCHELLE 1:20 / BORDURE DE GRANIT ARRÊT D'AUTOBUS

1. PUISARD D'ALIMENTATION PEU PROFOND
2. PUISARD RACCORDE AU RÉSEAU MUNICIPAL
3. RACCORDEMENT DU PUISARD AU RÉSEAU
4. BASSIN DE DÉCANTATION EN GRANIT DANS LES FOSSES LE BIORÉTENTION
5. TROP-PLEIN DANS LA FOSSE DE BIORÉTENTION
6. DRAIN PERFORÉ ENTRE LE TROP-PLEIN ET LE PUISARD EN AVANT
7. CELLULE STRUCTURALE POUR PLANTATION D'ARBRE RECOUVERT DE GEOTEXTILE
8. LUMINAIRE ENCASTRÉ 'DRIVE-OVER'
9. BORDURE DE GRANIT
10. FONDATION GRANULAIRE COMPACTÉE
11. PAVÉ DE BÉTON 300X300
12. PAVÉ DE GRANIT RAINURÉ 300X300 POUR MALS VOYANTS
13. CADRE EN ACIER, 50MM ÉPAISSEUR
14. GRILLE D'ARBRE EN FONTE FIXE SUR CORNIÈRE EN ACIER
15. BORDURE DE BÉTON PRÉFABRIQUÉ
16. HAUTEUR MAX DE LA FOSSE DE BIORÉTENTION : 300MM D'EAU
17. HAUTEUR MAX DU BASSIN DE DÉCANTATION : 150MM D'EAU
18. PLANTES FILTRANTES
19. SOL NON REMANIÉ
20. BOLLARD AMOVIBLE
21. ENCRAGE
22. BASE DE BÉTON


MATÉRIALITÉ

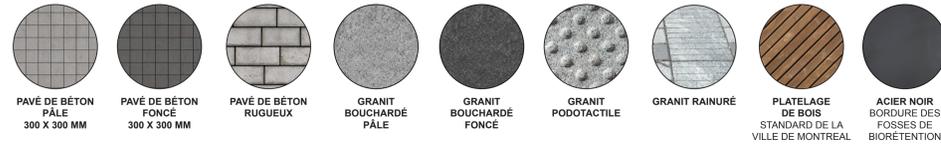

PLAN DE LA ZONE D'INTERVENTION / ÉCHELLE 1:150

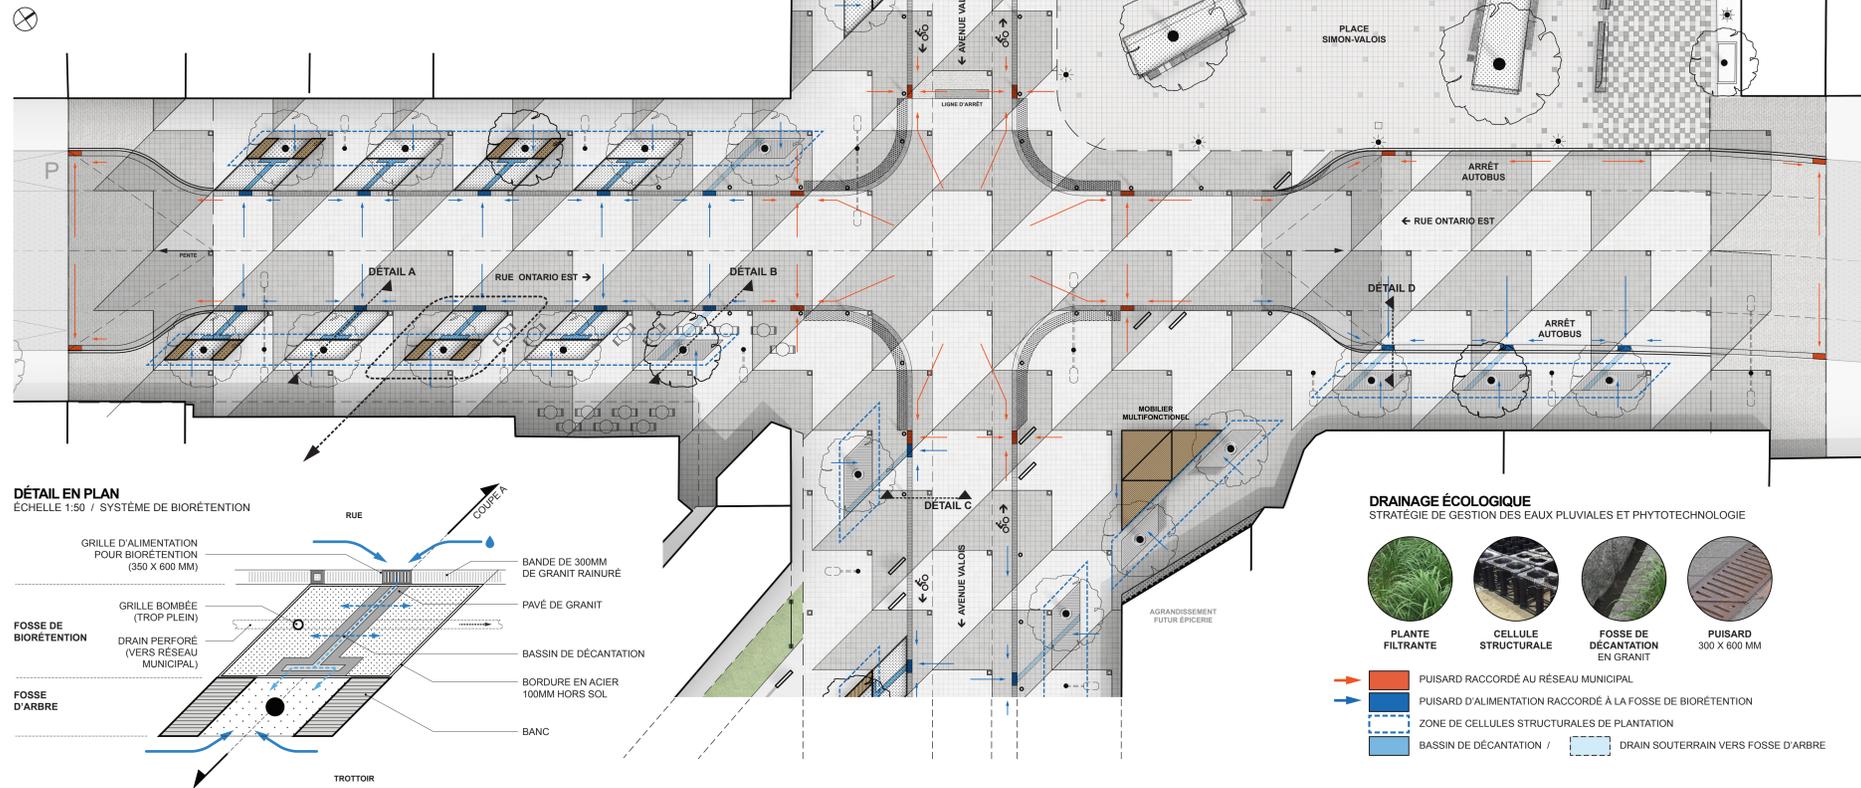

DÉTAIL EN PLAN / ÉCHELLE 1:50 / SYSTÈME DE BIORÉTENTION

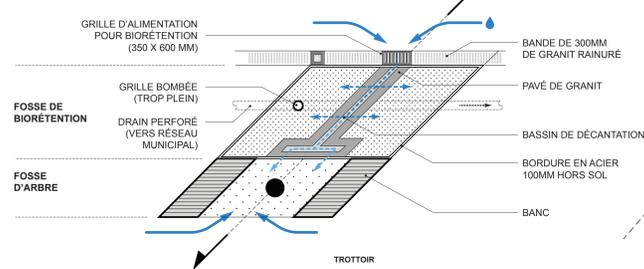

DRAINAGE ÉCOLOGIQUE / STRATÉGIE DE GESTION DES EAUX PLUVIALES ET PHYTOTÉCHNOLOGIE



- ➔ PUISARD RACCORDE AU RÉSEAU MUNICIPAL
- ➔ PUISARD D'ALIMENTATION RACCORDE À LA FOSSE DE BIORÉTENTION
- ZONE DE CELLULES STRUCTURALES DE PLANTATION
- BASSIN DE DÉCANTATION / --- DRAIN SOUTERRAIN VERS FOSSE D'ARBRE



P3 - PERSPECTIVE D'AMBIANCE DEPENDANT DE LA RUE ONTARIO / VUE DEPUIS LE SEUIL D'ENTRÉE/SORTIE



P4 - PERSPECTIVE D'AMBIANCE DE NUIT / VUE À VOL D'OISEAU À L'INTERSECTION DE L'AVENUE VALOIS ET DE LA PROMENADE LUC-LARRIVÉE

ÉTUDE DE RUES PARTAGÉES À MONTRÉAL / 6 EXEMPLES



RUE NOTRE-DAME PLACE D'ARMES / RUE MCTAVISH SHERBROOKE OUEST / RUE MOUNTAIN SIGHTS PARÉ BUCHAN / RUE ROSE-DE-LIMA NOTRE-DAME OUEST / RUE SMITH PEEL / RUE STE-CATHERINE JEANNE-MANCE

LISTE PARTIELLE DES VÉGÉTAUX DANS LES FOSSES DE BIORÉTENTION

NOM BOTANIQUE	NOM COMMUN
ARBRES FEUILLUS	
ULMUS AMERICANA 'MORTON GLOSSY'	ORME MORTEN GLOSSY
ULMUS AMERICANA 'PRINCETON'	ORME 'PRINCETON'
GLEDITSIA TRIACANTHOS F. INERMIS 'SUNBURST'	FÈVIER SHADEMASTER
GLEDITSIA TRIACANTHOS IN. 'SHADEMASTER'	FÈVIER SHADEMASTER
ARBUSTES FEUILLUS	
CORNUS SERICAE 'FLAVIRAMEA'	CORNOUILLER À TIGES JAUNES
PHYSOCARPUS OPULIFOLIUS 'DART'S GOLD'	PHYSOCARPE 'DART'S GOLD'
VIVACES ET GRAMINÉES	
CALAMAGROSTIS ACUT 'KARL FOERSTER'	CALAMAGROSTIDE 'KARL FOERSTER'
LEYMUS RACEMOSUS	ÉLYME DU CANADA
PANICUM VIRGATUM 'ROTSTRAHBUSH'	PANIQUE RAIDE 'ROTSTRAHBUSH'
IRIS VERSICOLOR	FLEUR-DE-LYS
HEMEROCALLIS 'ARTIC SNOW'	HÉMÉROCALLE 'ARTIC SNOW'
HEMEROCALLIS 'BUTTERED POPCORN'	HÉMÉROCALLE 'BUTTERED POPCORN'