
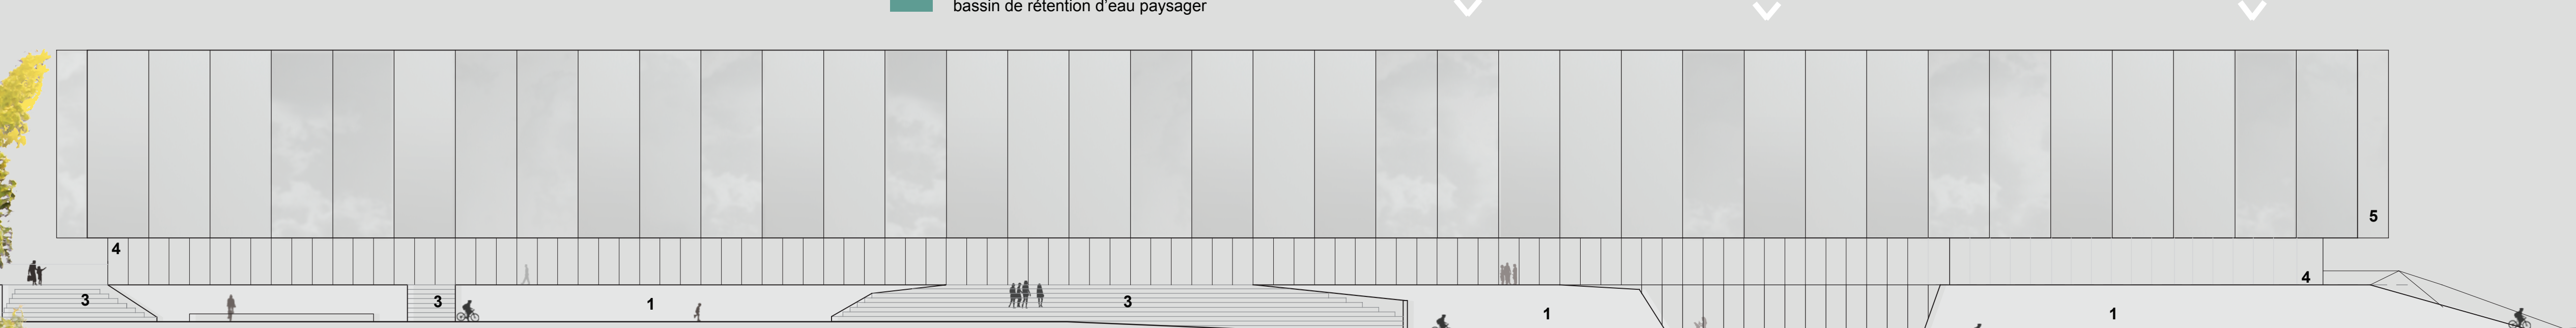
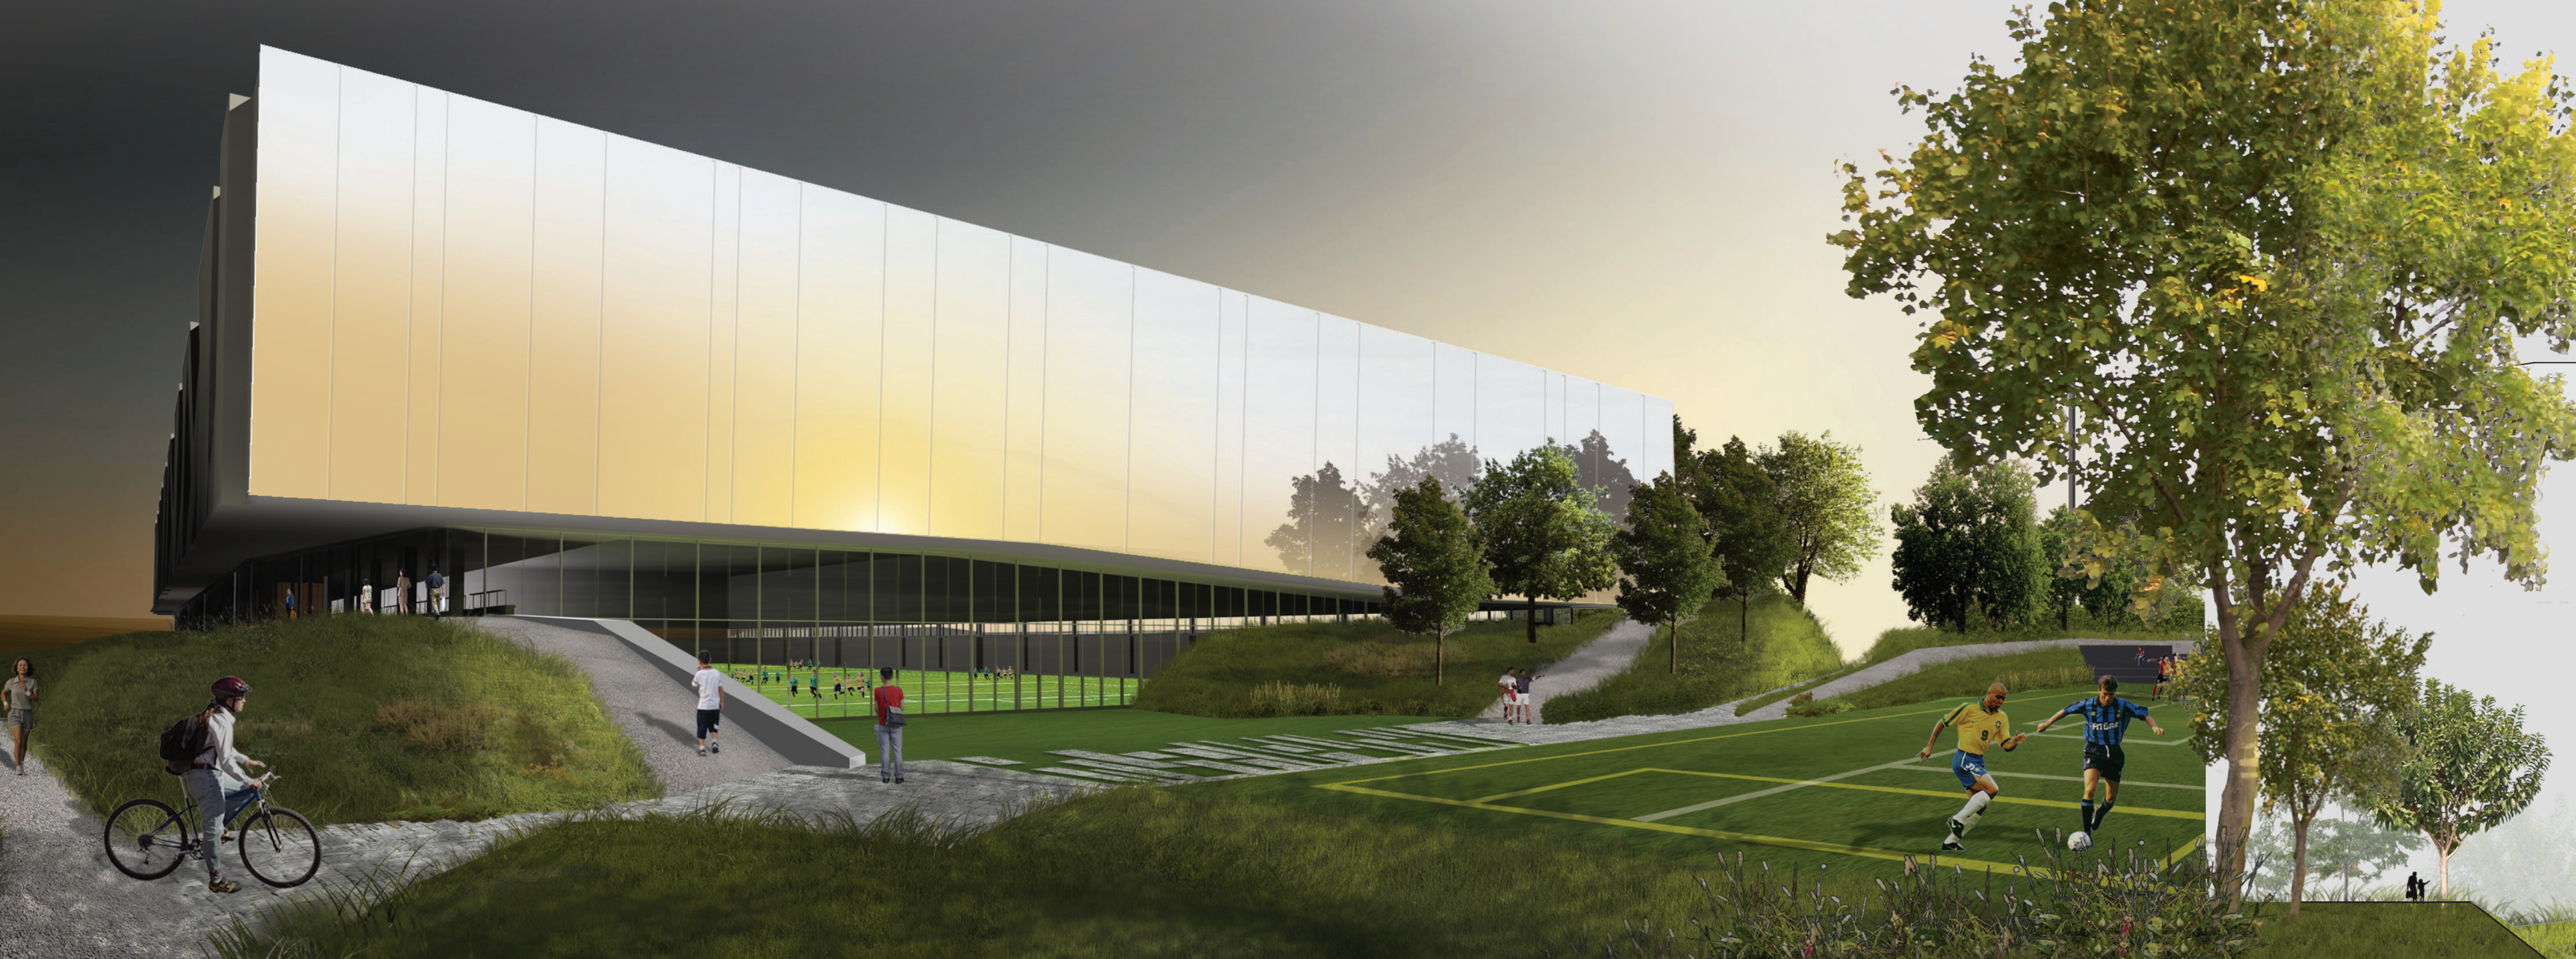


IMPLANTATION  
1\_1000


- LÉGENDE\_IMPLANTATION**
- A accès piétons
  - B parvis extérieur - intérieur
  - C accès aire de restauration - terrasse extérieure
  - D stationnement - zone débarcadère
  - E voie polyvalente
  - F accès vestiaires - rangement intérieur
  - G belvédère sur la carrière
  - H coulée de pierres
  - I pavillon d'accueil terrain extérieur
  - J aire d'entraînement extérieure
  - K terrain intérieur
  - L terrain extérieur
  - M gradins extérieurs

- LÉGENDE\_MATÉRIAUX**
- 1 topographie artificielle  
matériau de remblai issu de l'excavation
  - 2 topographie naturelle  
butte existante / boisé
  - 3 terrasses extérieures  
pierres calcaires
  - 4 espace interstitiel  
verre clair
  - 5 enveloppe protectrice  
panneaux métalliques inclinés et  
insertions acier inox poli

- LÉGENDE\_PARTI\_PAYSAGER**
- parcours piétons extérieurs
  - zones publiques extérieures
  - arbres à conserver / essences nobles
  - filtre végétal
  - arbres à déplacer
  - interactions zones publiques / parc
  - interactions gradins extérieurs / espace public
  - aires de jeu
  - zones de stationnement
  - bassin de rétention d'eau paysager

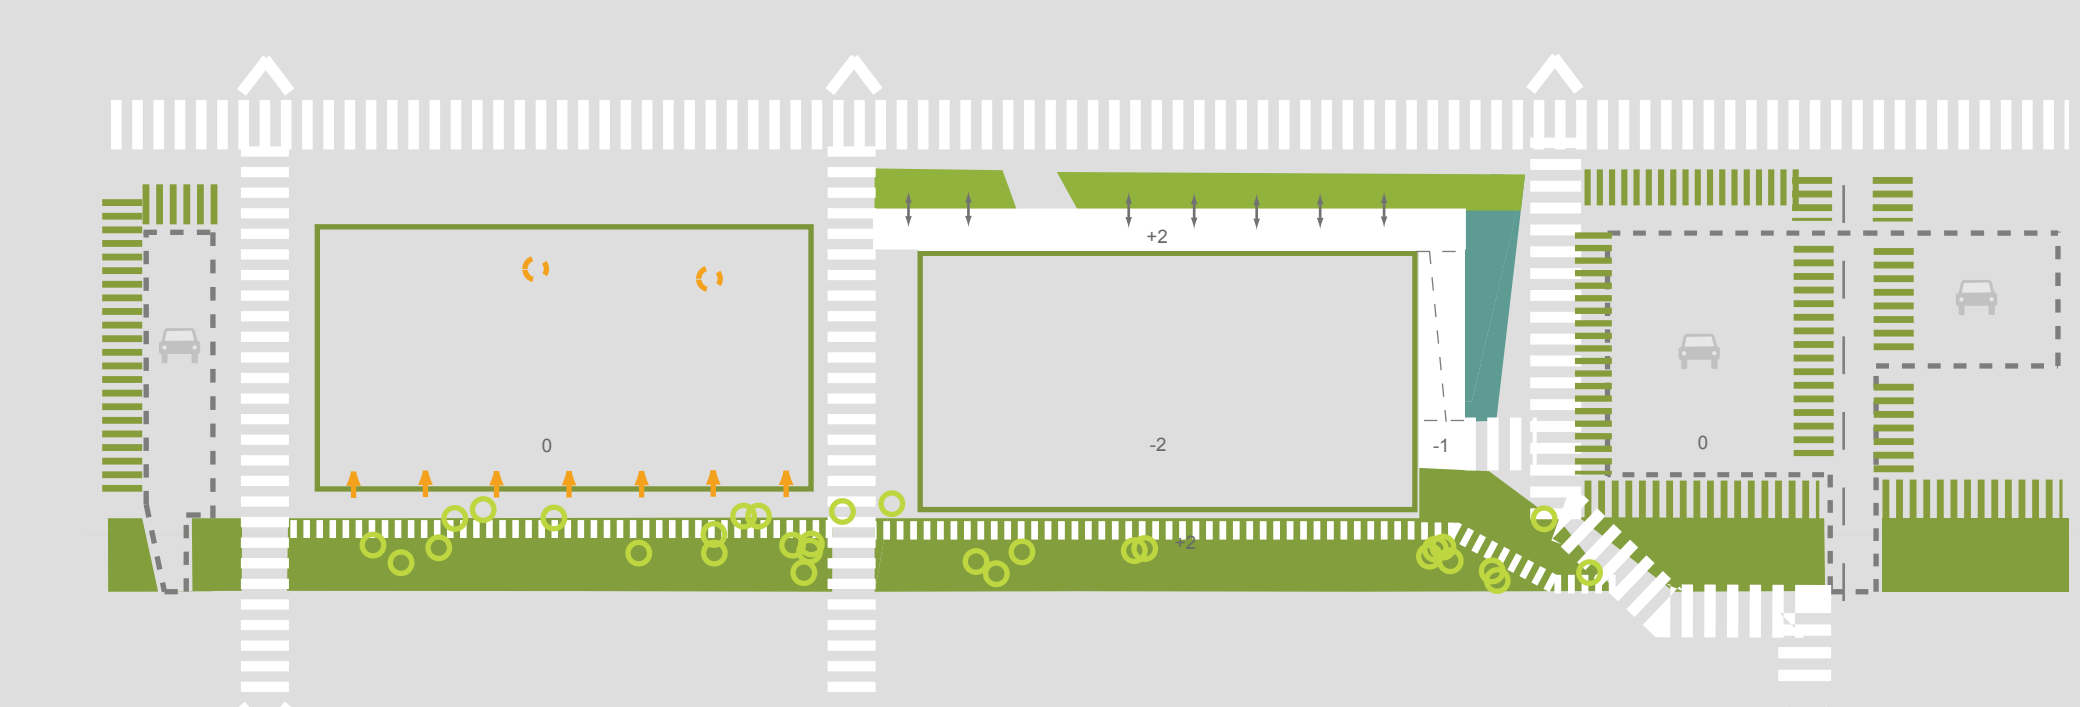

ÉLEVATION\_PARC  
1\_250

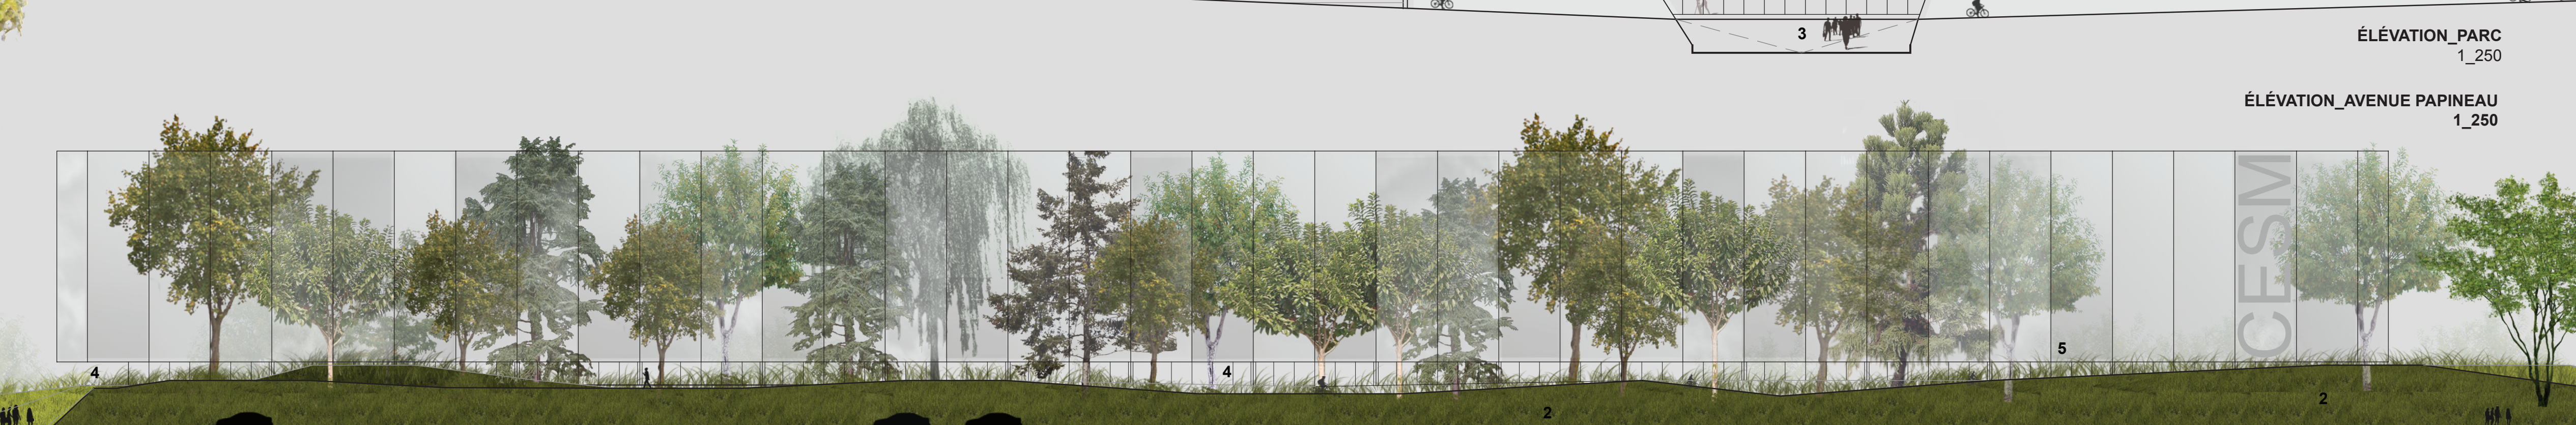

ÉLEVATION\_AVENUE PAPINEAU  
1\_250

