



A PERSPECTIVE DE L'ENTRÉE VUE DU PARC

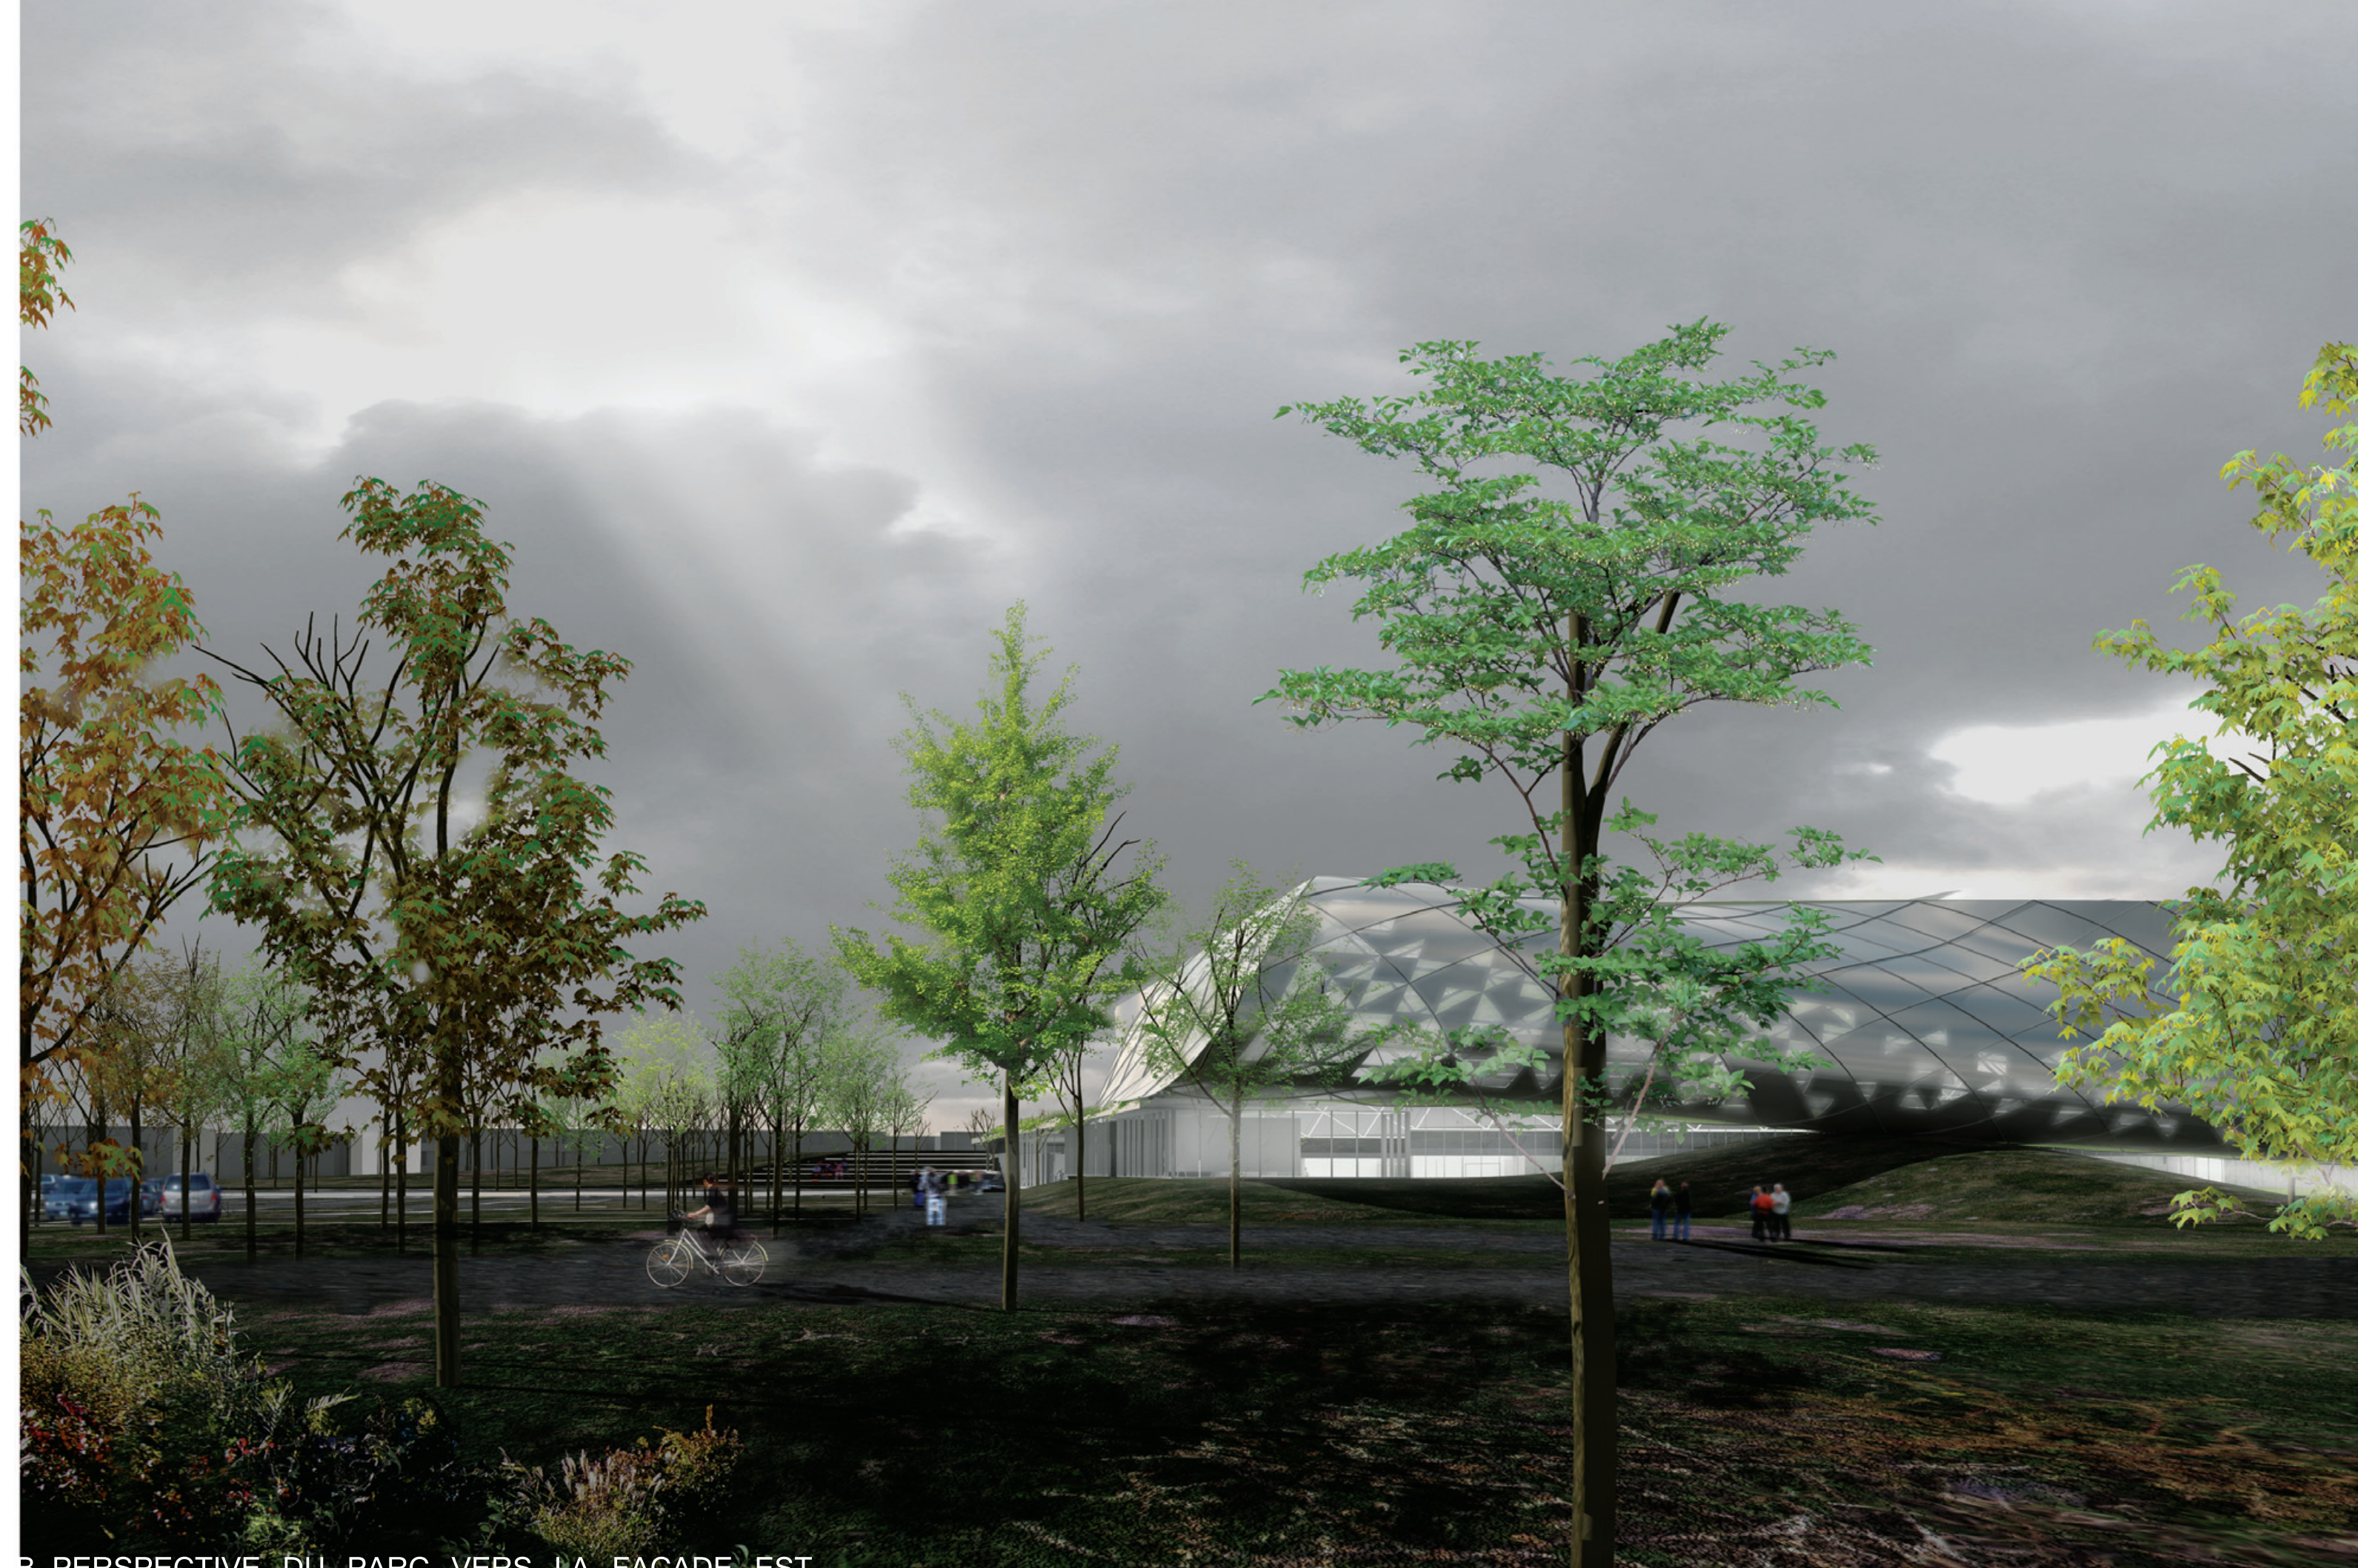

B PERSPECTIVE DU PARC VERS LA FACADE EST

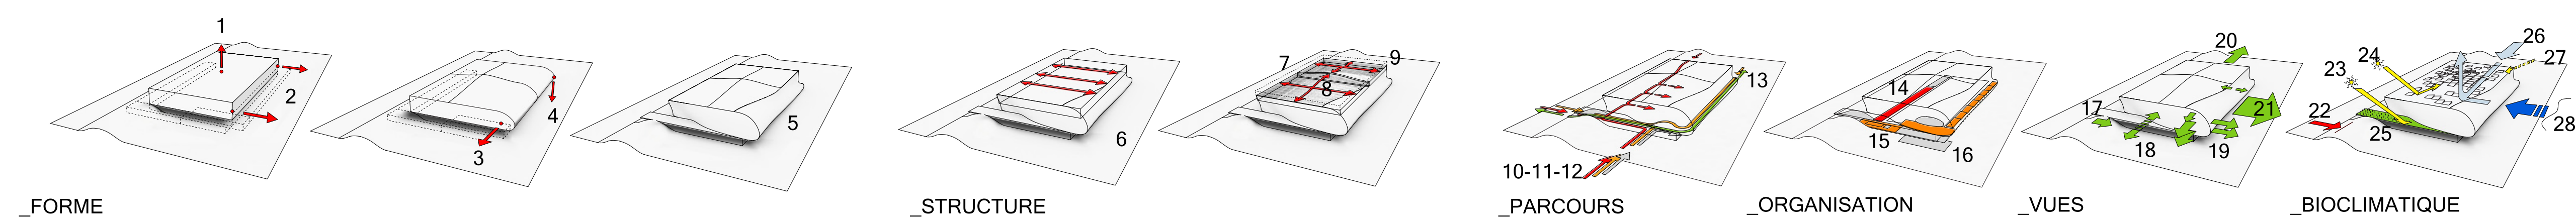

_FORME

_STRUCTURE

_PARCOURS

_ORGANISATION

_VUES


_BIOCLIMATIQUE

1. Cambure du toit
2. Inclusion des gradins
3. Déformation vers le parc
4. Lien avec le parc
5. Morphose complétée
6. Structure unidirectionnelle classique
7. Division en 2 sections carées
8. Structure bidirectionnelle
9. Réduction de la hauteur
10. Parcours des joueurs
11. Parcours publics
12. Parcours administration
13. Liaisons au site
14. Vestiaires
15. Espace public
16. Espace technique
17. Ouverture sur le parc (découverte)
18. Lecture des espaces intérieurs
19. Vues cadrées sur le parc
20. Contact avec le terrain extérieur
21. Orientation des vues sur le parc
22. Protection nuisance sonore
23. Protection solaire
24. Enveloppe réfléchissante
25. Toiture végétalisée
26. Ventilation naturelle
27. Éclairage naturel (zénithal nord)
28. Bassin d'air frais (lac+parc)

métamorphoses

COMPLEXE DE SOCCER AU CESM


meta μετά (après, au-delà de, avec) - morphé μορφή (forme)

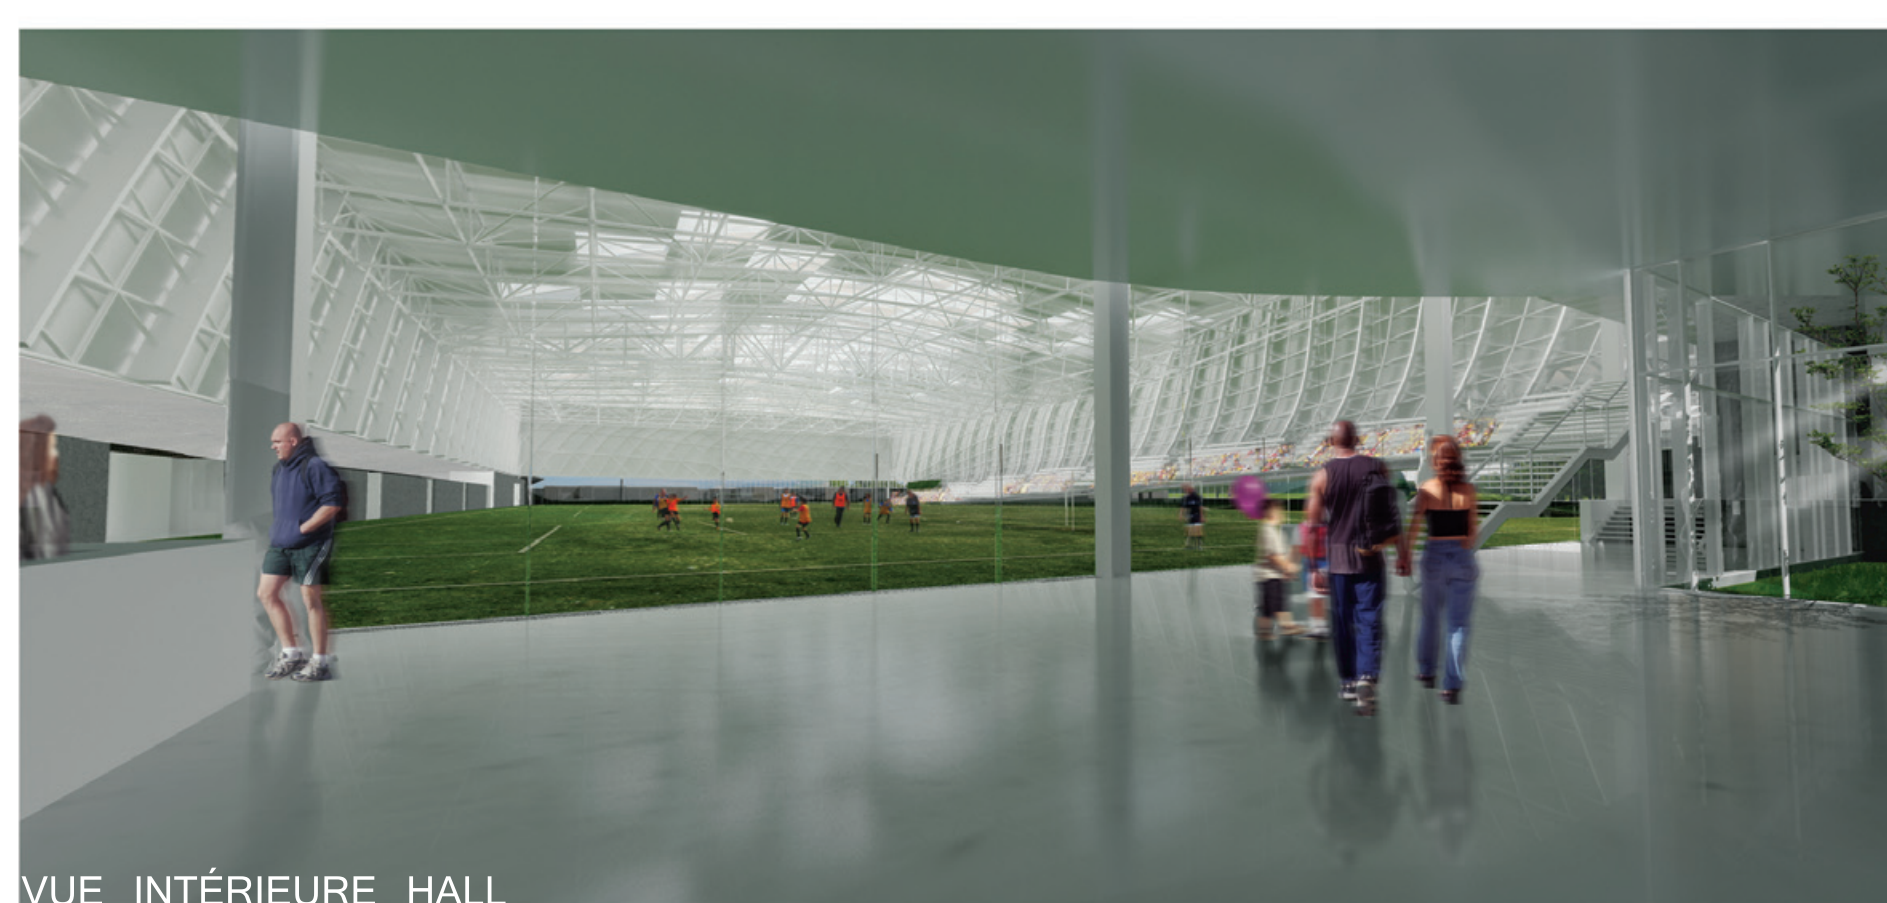

VUE INTÉRIEURE HALL



VUE INTÉRIEURE GRADINS

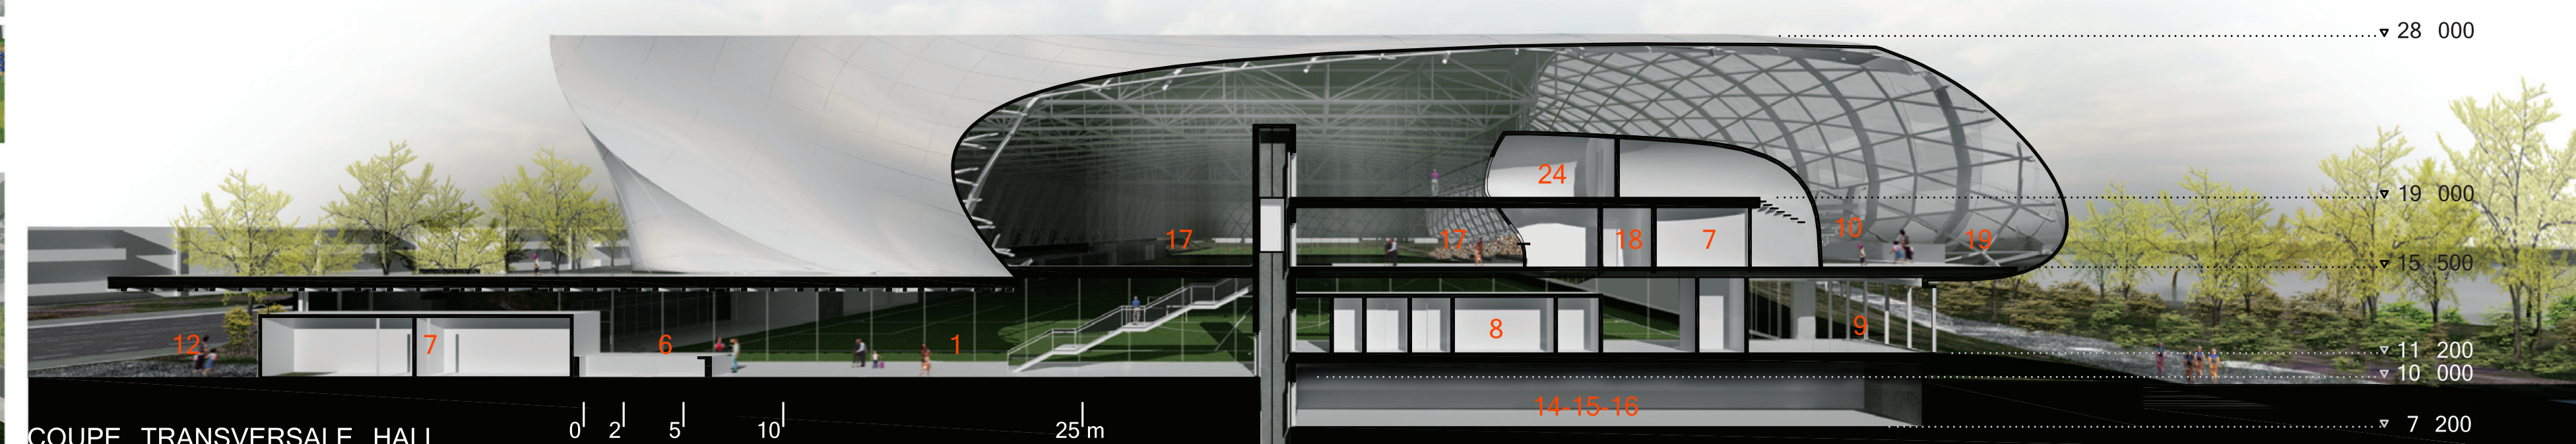

COUPE TRANSVERSALE HALL




C PERSPECTIVE HIVERNALE DE L'ENTRÉE VUE DE L'AVENUE PAPINEAU



D PERSPECTIVE DU PARC COIN_NORD-OUEST




PLAN MEZZ.

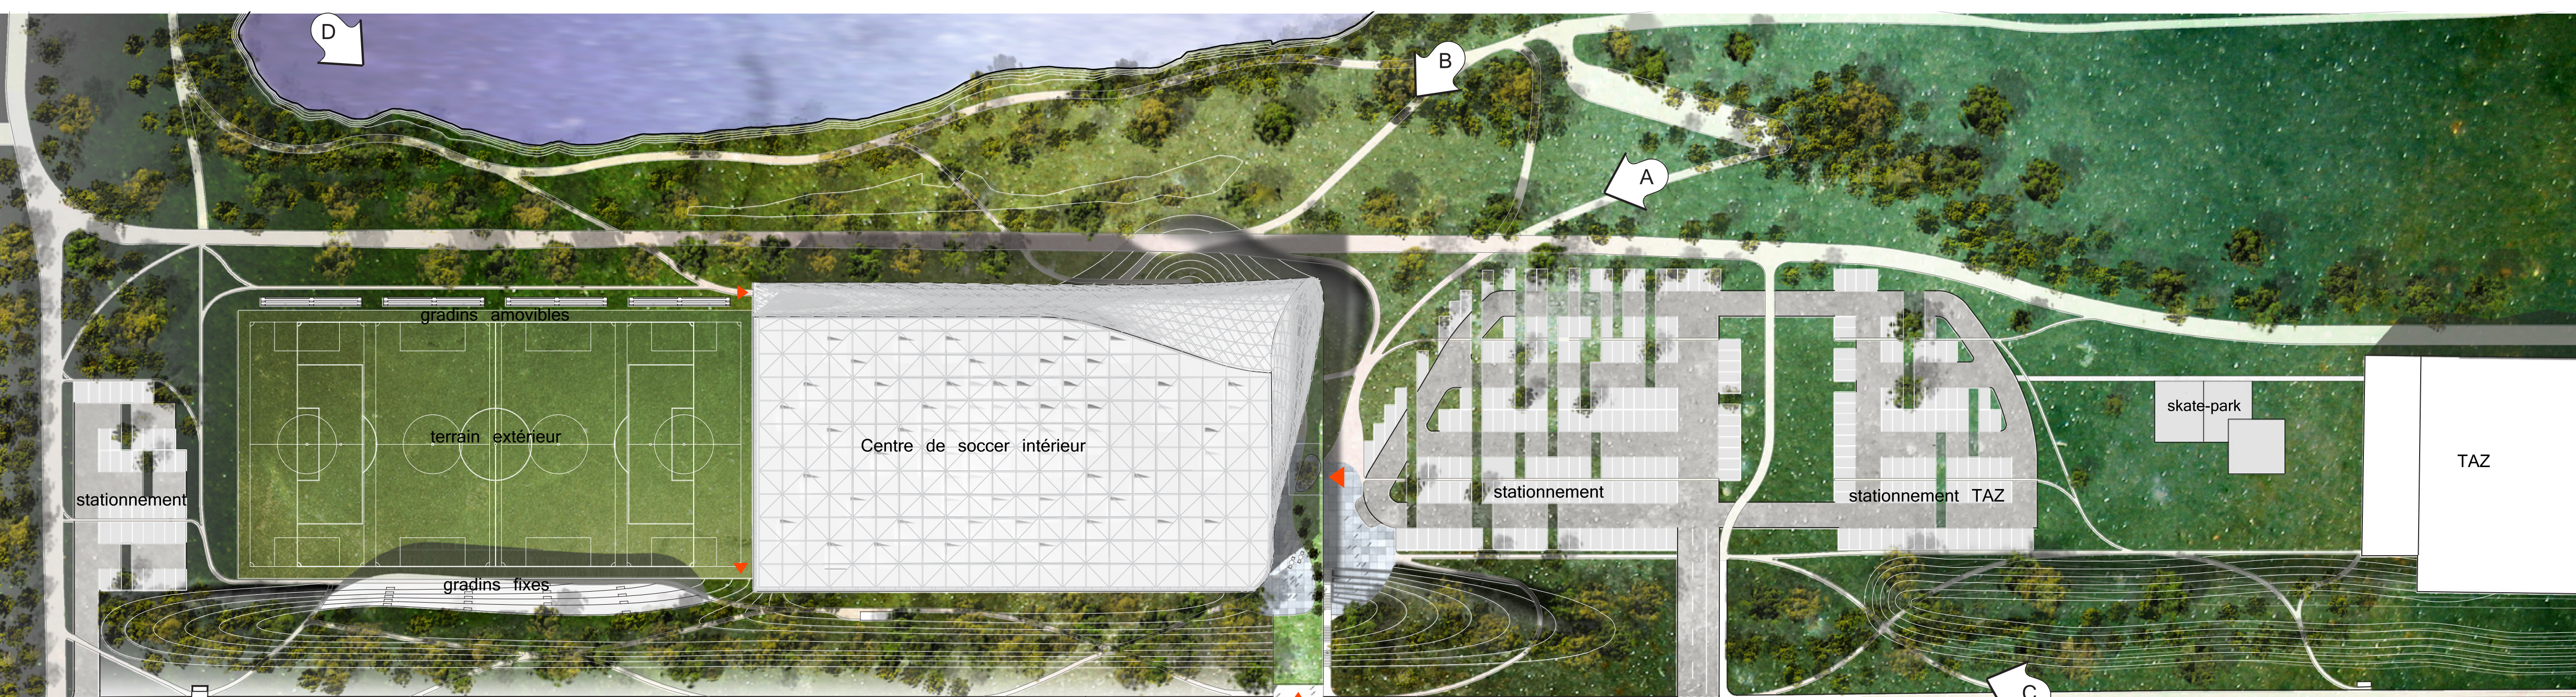


LÉGENDE

- 1.....hall d'entrée
- 2.....aire de jeu intérieure
- 3.....vestiaires
- 4.....salle de conditionnement
- 5.....entrepôt équipement
- 6.....accueil informations
- 7.....toilettes
- 8.....bureaux administration
- 9.....salle polyvalente
- 10.....gradins
- 11.....entrée
- 12.....parvis
- 13.....terrain extérieur
- 14.....rangement déchets
- 15.....entrepotage
- 16.....aire de restauration
- 17.....préparation
- 18.....aire événementielle
- 19.....accès gradins
- 20.....accès extérieur gradins
- 21.....terrasse extérieure
- 22.....toit vert
- 23.....organismes partenaires
- 24.....

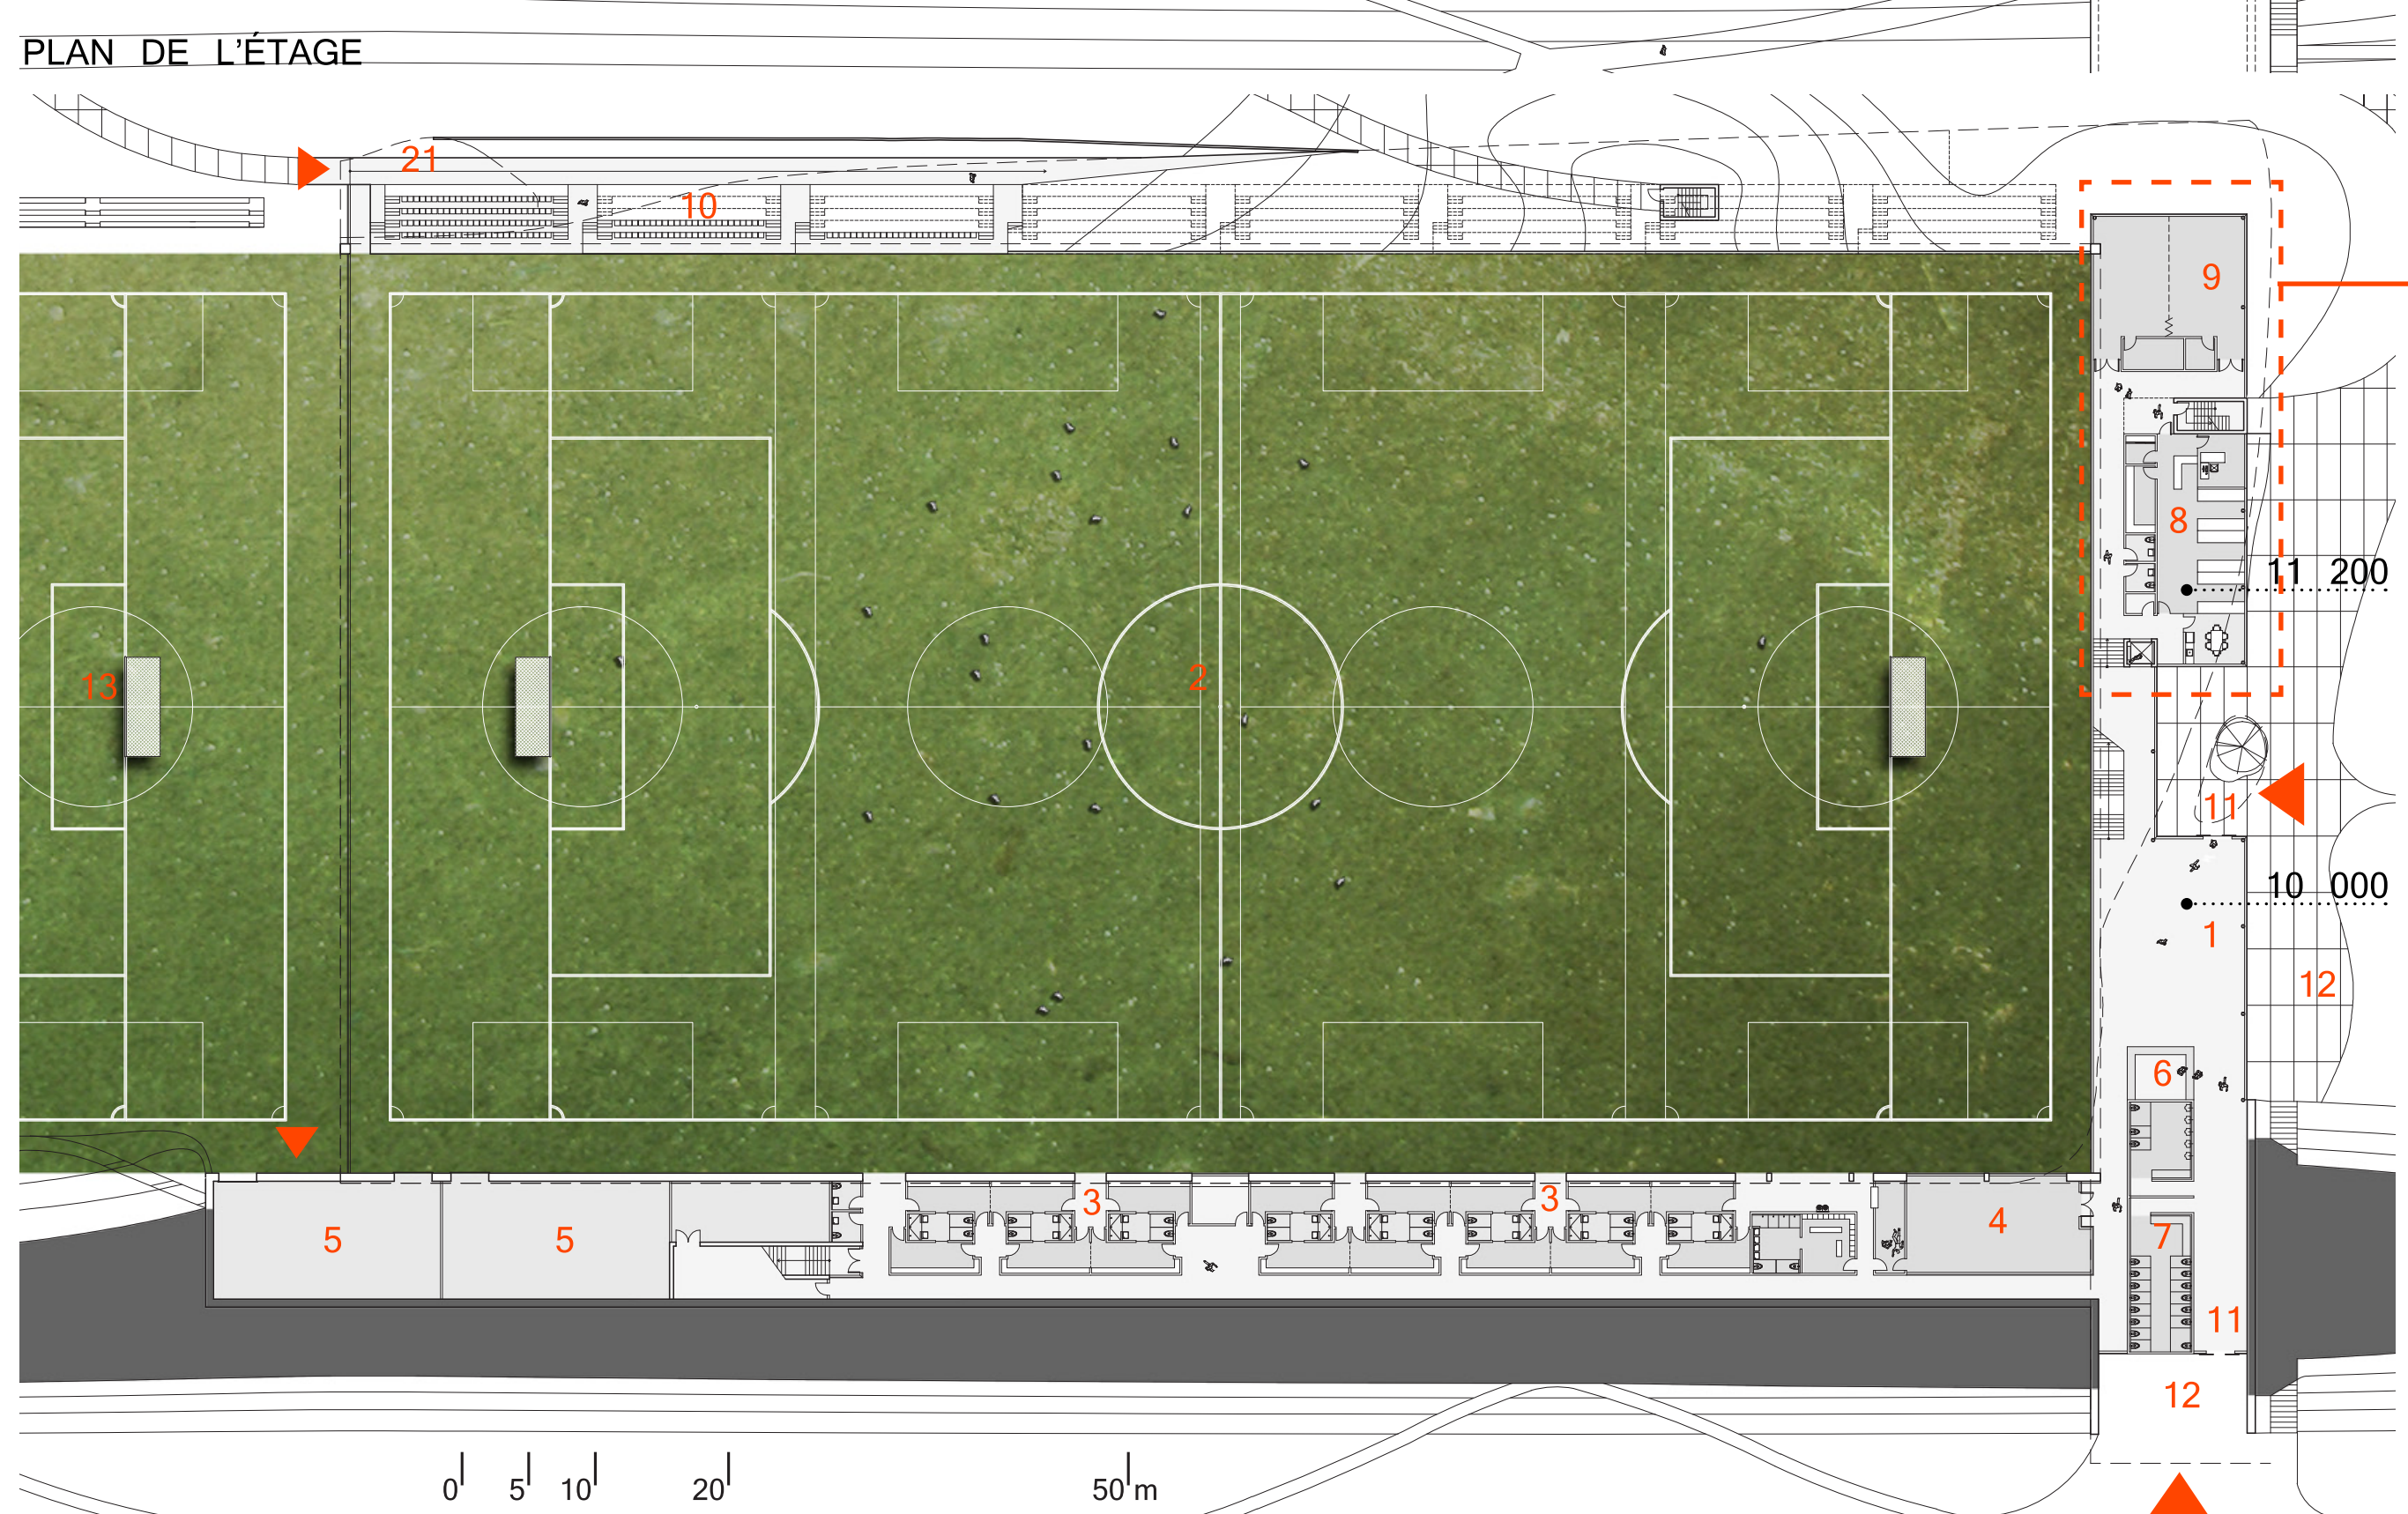

PLAN DU REZ-DE-CHAUSSEE

PLAN SS

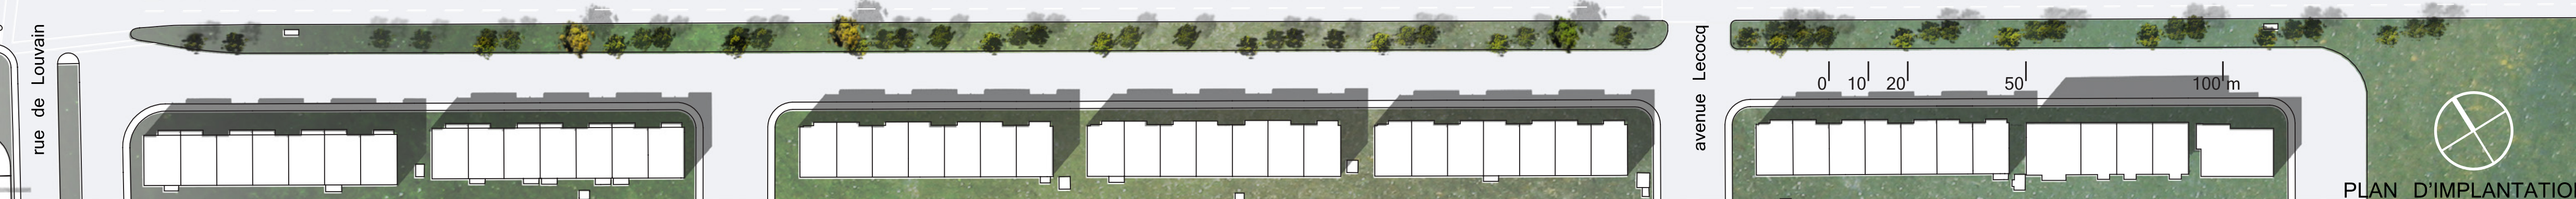

PLAN D'IMPLANTATION