


Stitch YUL | MTL



PHASES DE RÉALISATION


1. 2015 | Infrastructures

Construction de l'échangeur Dorval;
Réalisation du projet Turcot;
Réseau d'espaces publics actuels.

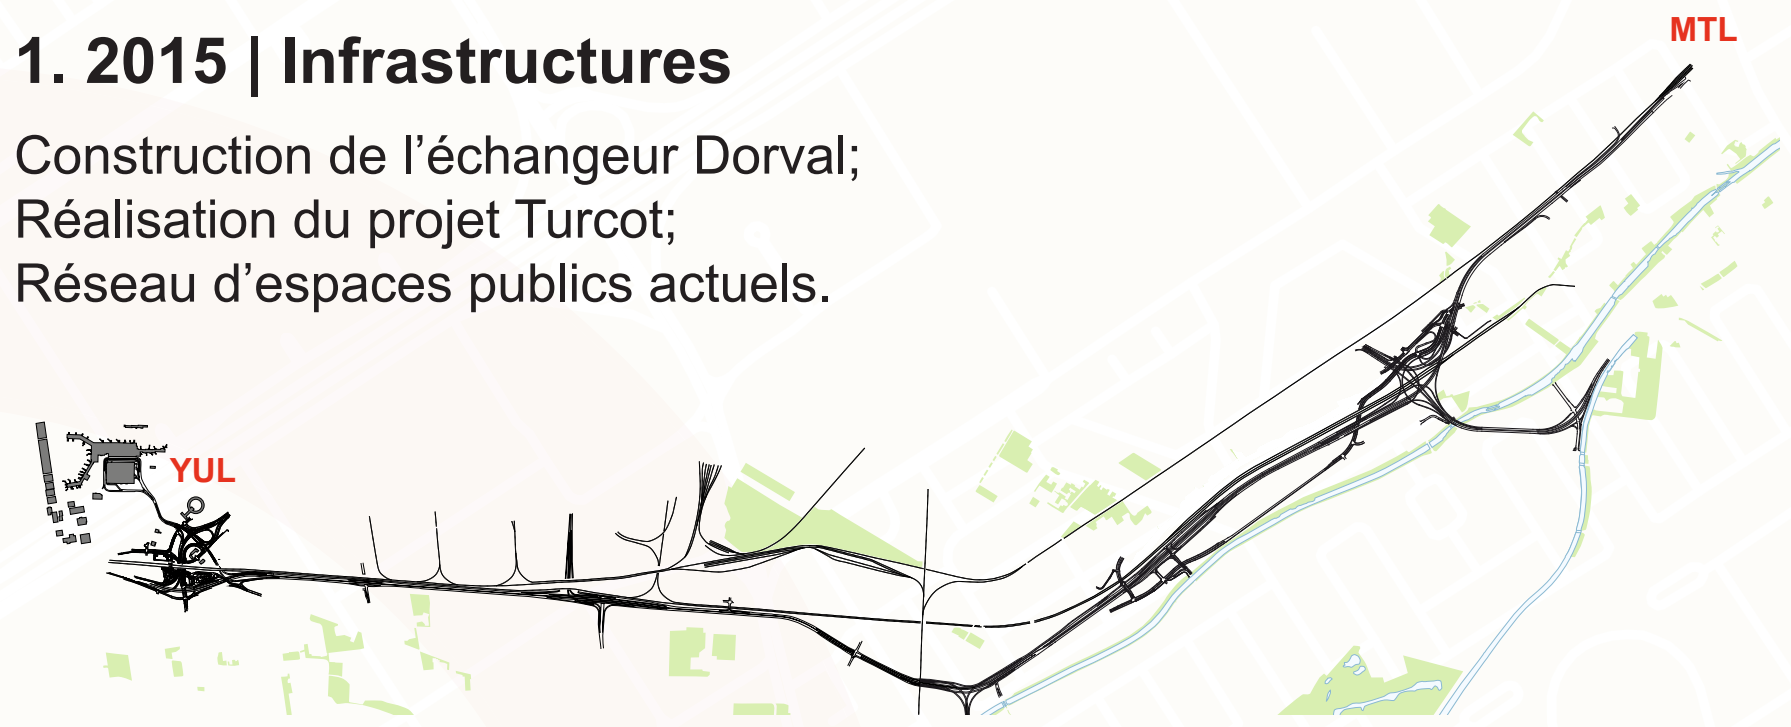

2. 2020 | Redéveloppement

Développement de l'espace laissé libre par Turcot;
Création d'espaces verts (falaise et canal);
Installation des arches au-dessus de l'A720;
Réseau cyclable existant.

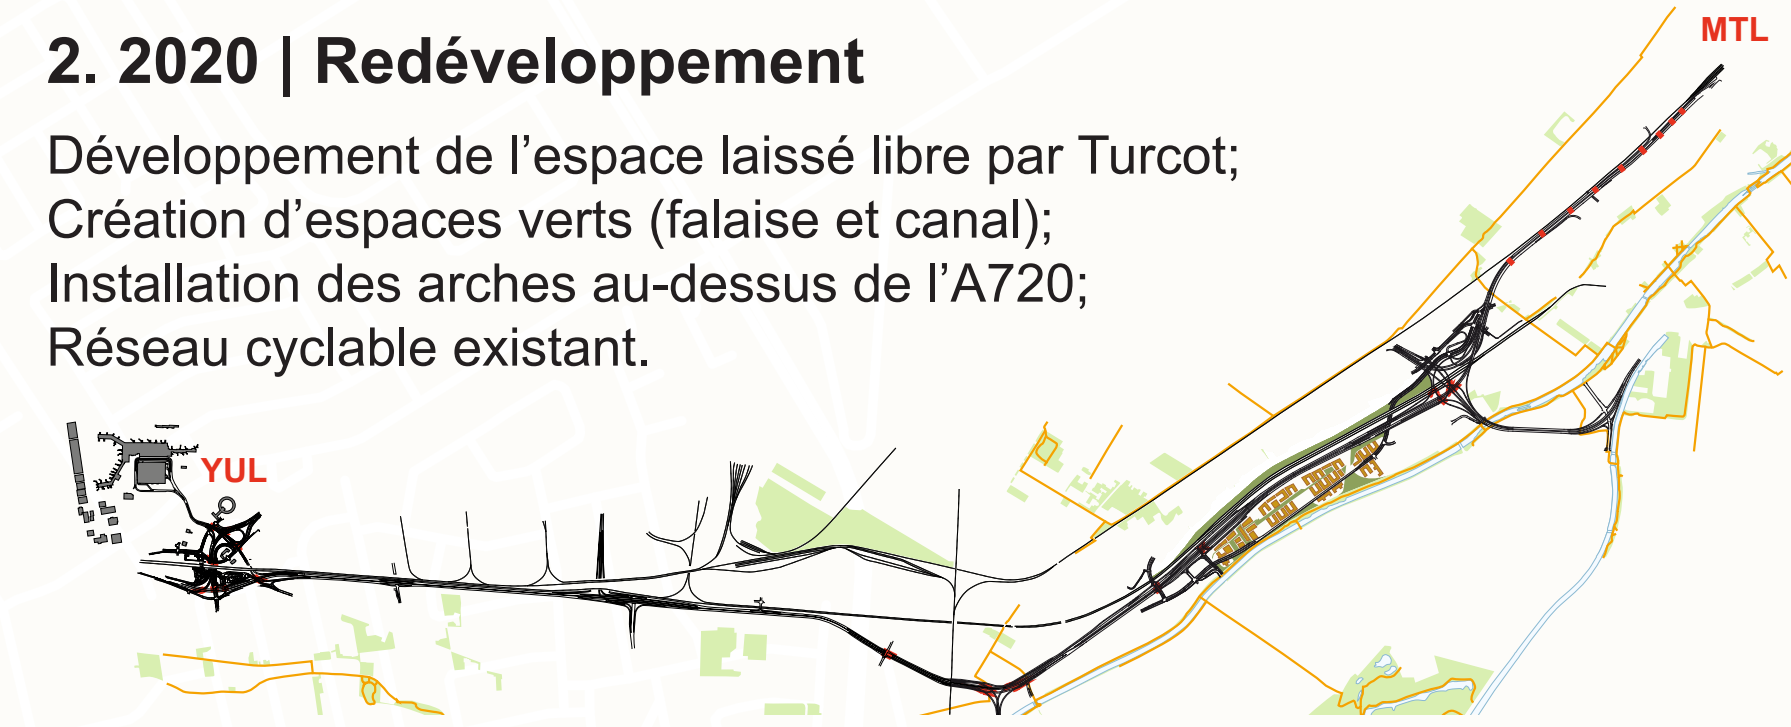

3. 2025-2030 | Désenclavement

Création de coulées vertes le long de l'A20 et du chemin de fer;
Sentiers multifonctionnels reliant les espaces publics;
Constructions de passerelles entre la falaise et le canal.




3. 2035 | Rythme final

Construction des viaducs au-dessus de l'A20 (places publiques);
Par ce fait, création d'un rythme continu et régressif de YUL à MTL.



SCHÉMAS DE PRINCIPES DES TRAVERSES

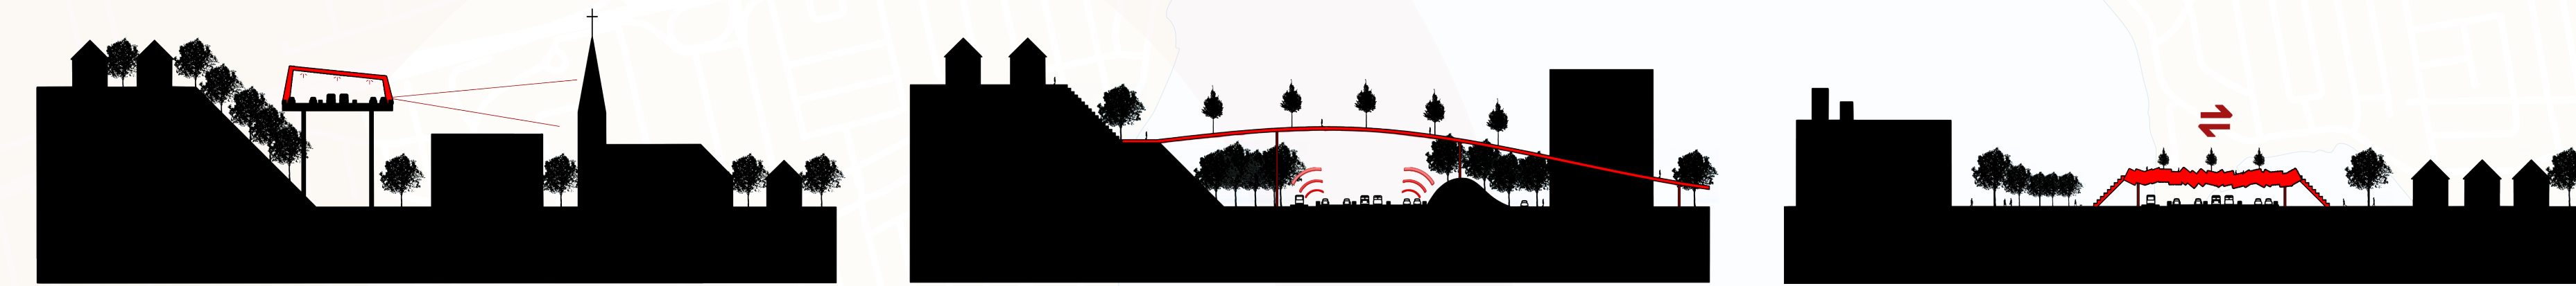


1. Arches d'acier profilé

2. Passerelles vertes

3. Traverses industrielles

RYTHME

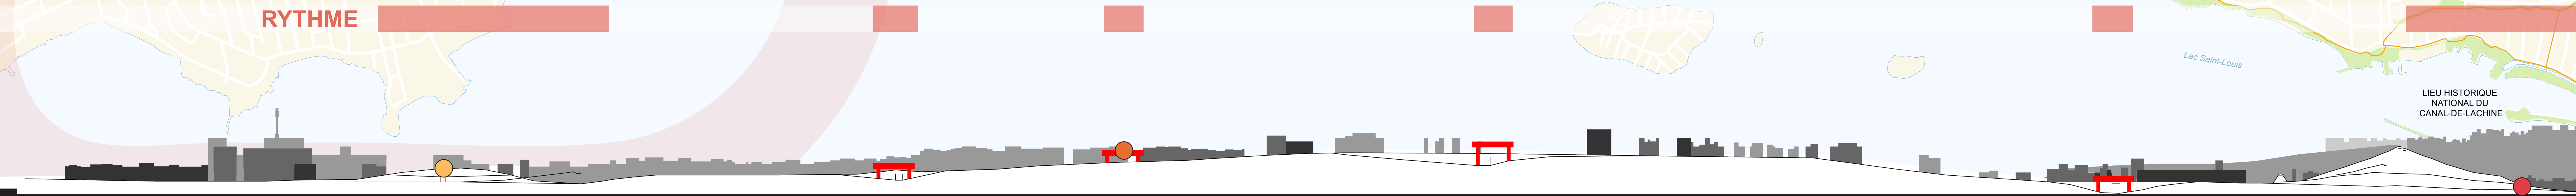


Echangeur Dorval / arrivée à YUL



Place John-Redpath



Echangeur Saint-Pierre

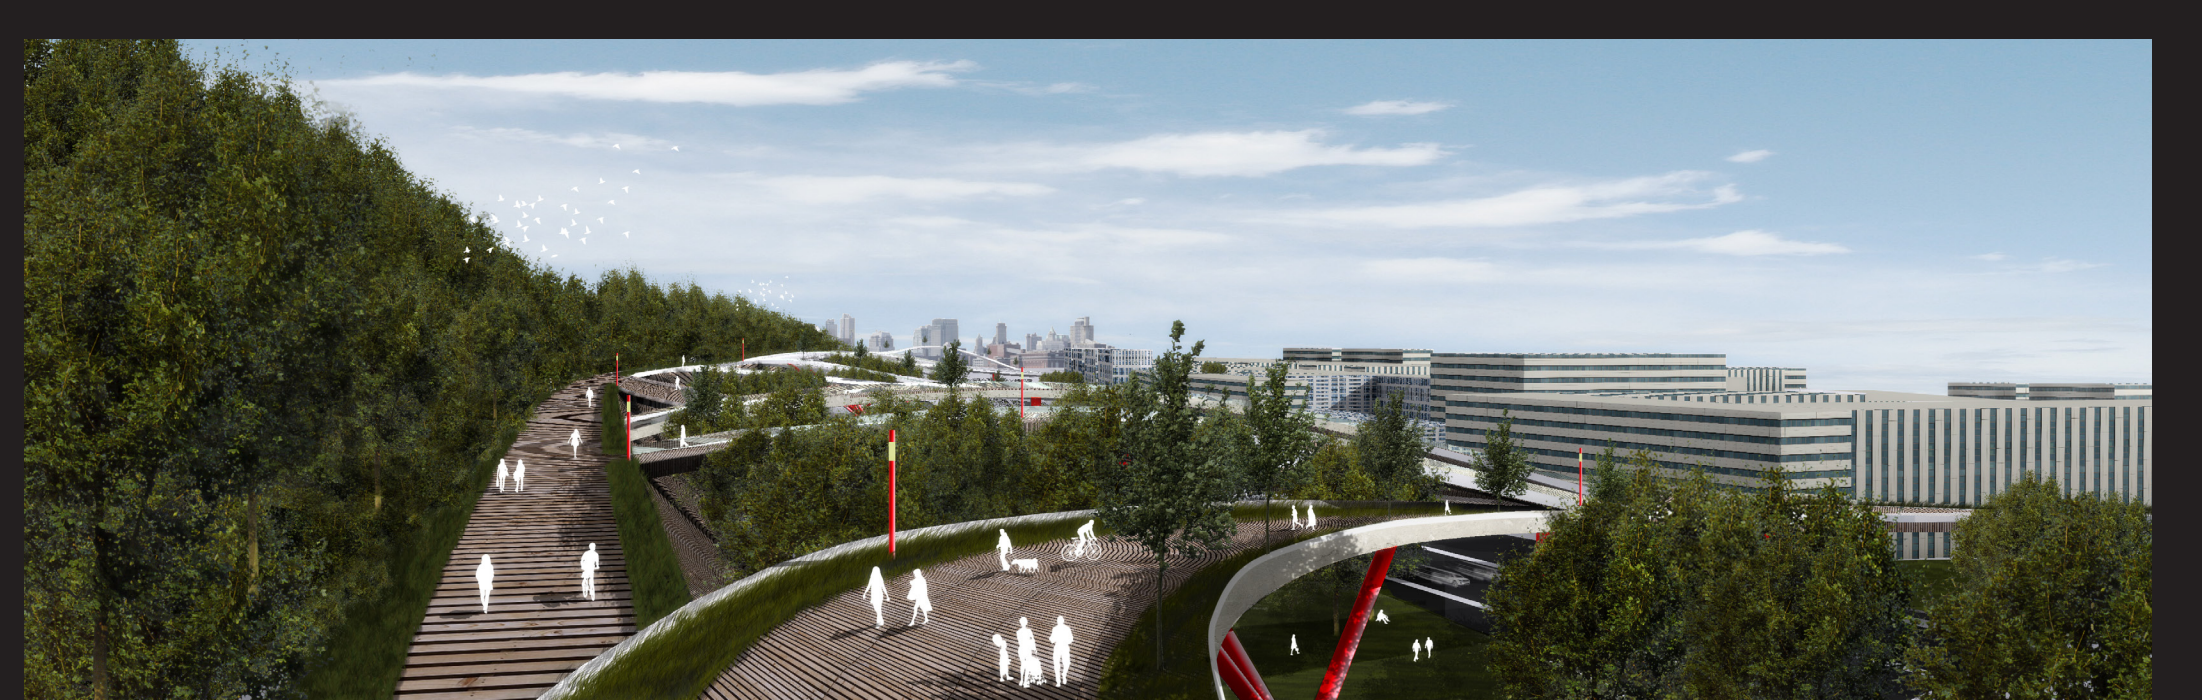

Promenades Saint-Jacques