


1. schéma des intentions conceptuelles



2. vue de l'entrée depuis la *Woonerf* Saint-Pierre, continuité intérieure-extérieure de la place publique



3. implantation et relations urbaines

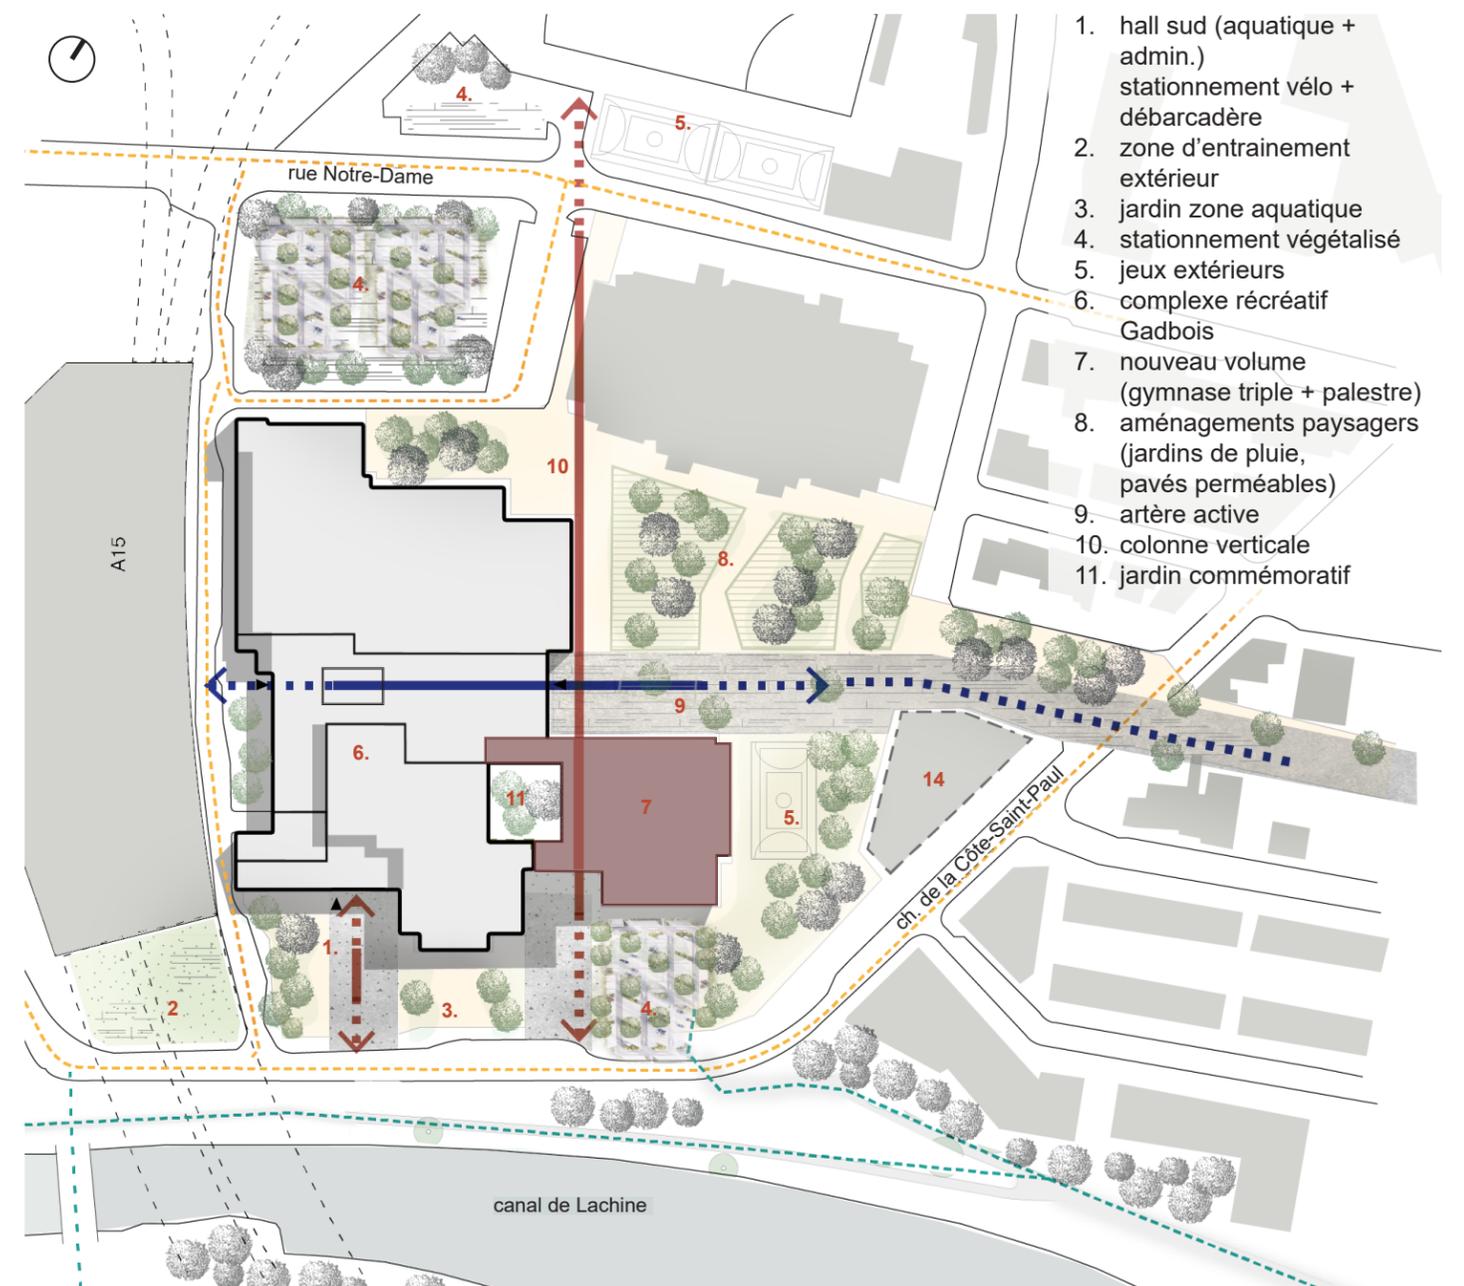

4. vue des entrées depuis le chemin de la Côte-Saint-Paul

