


Parcours actif centralisé

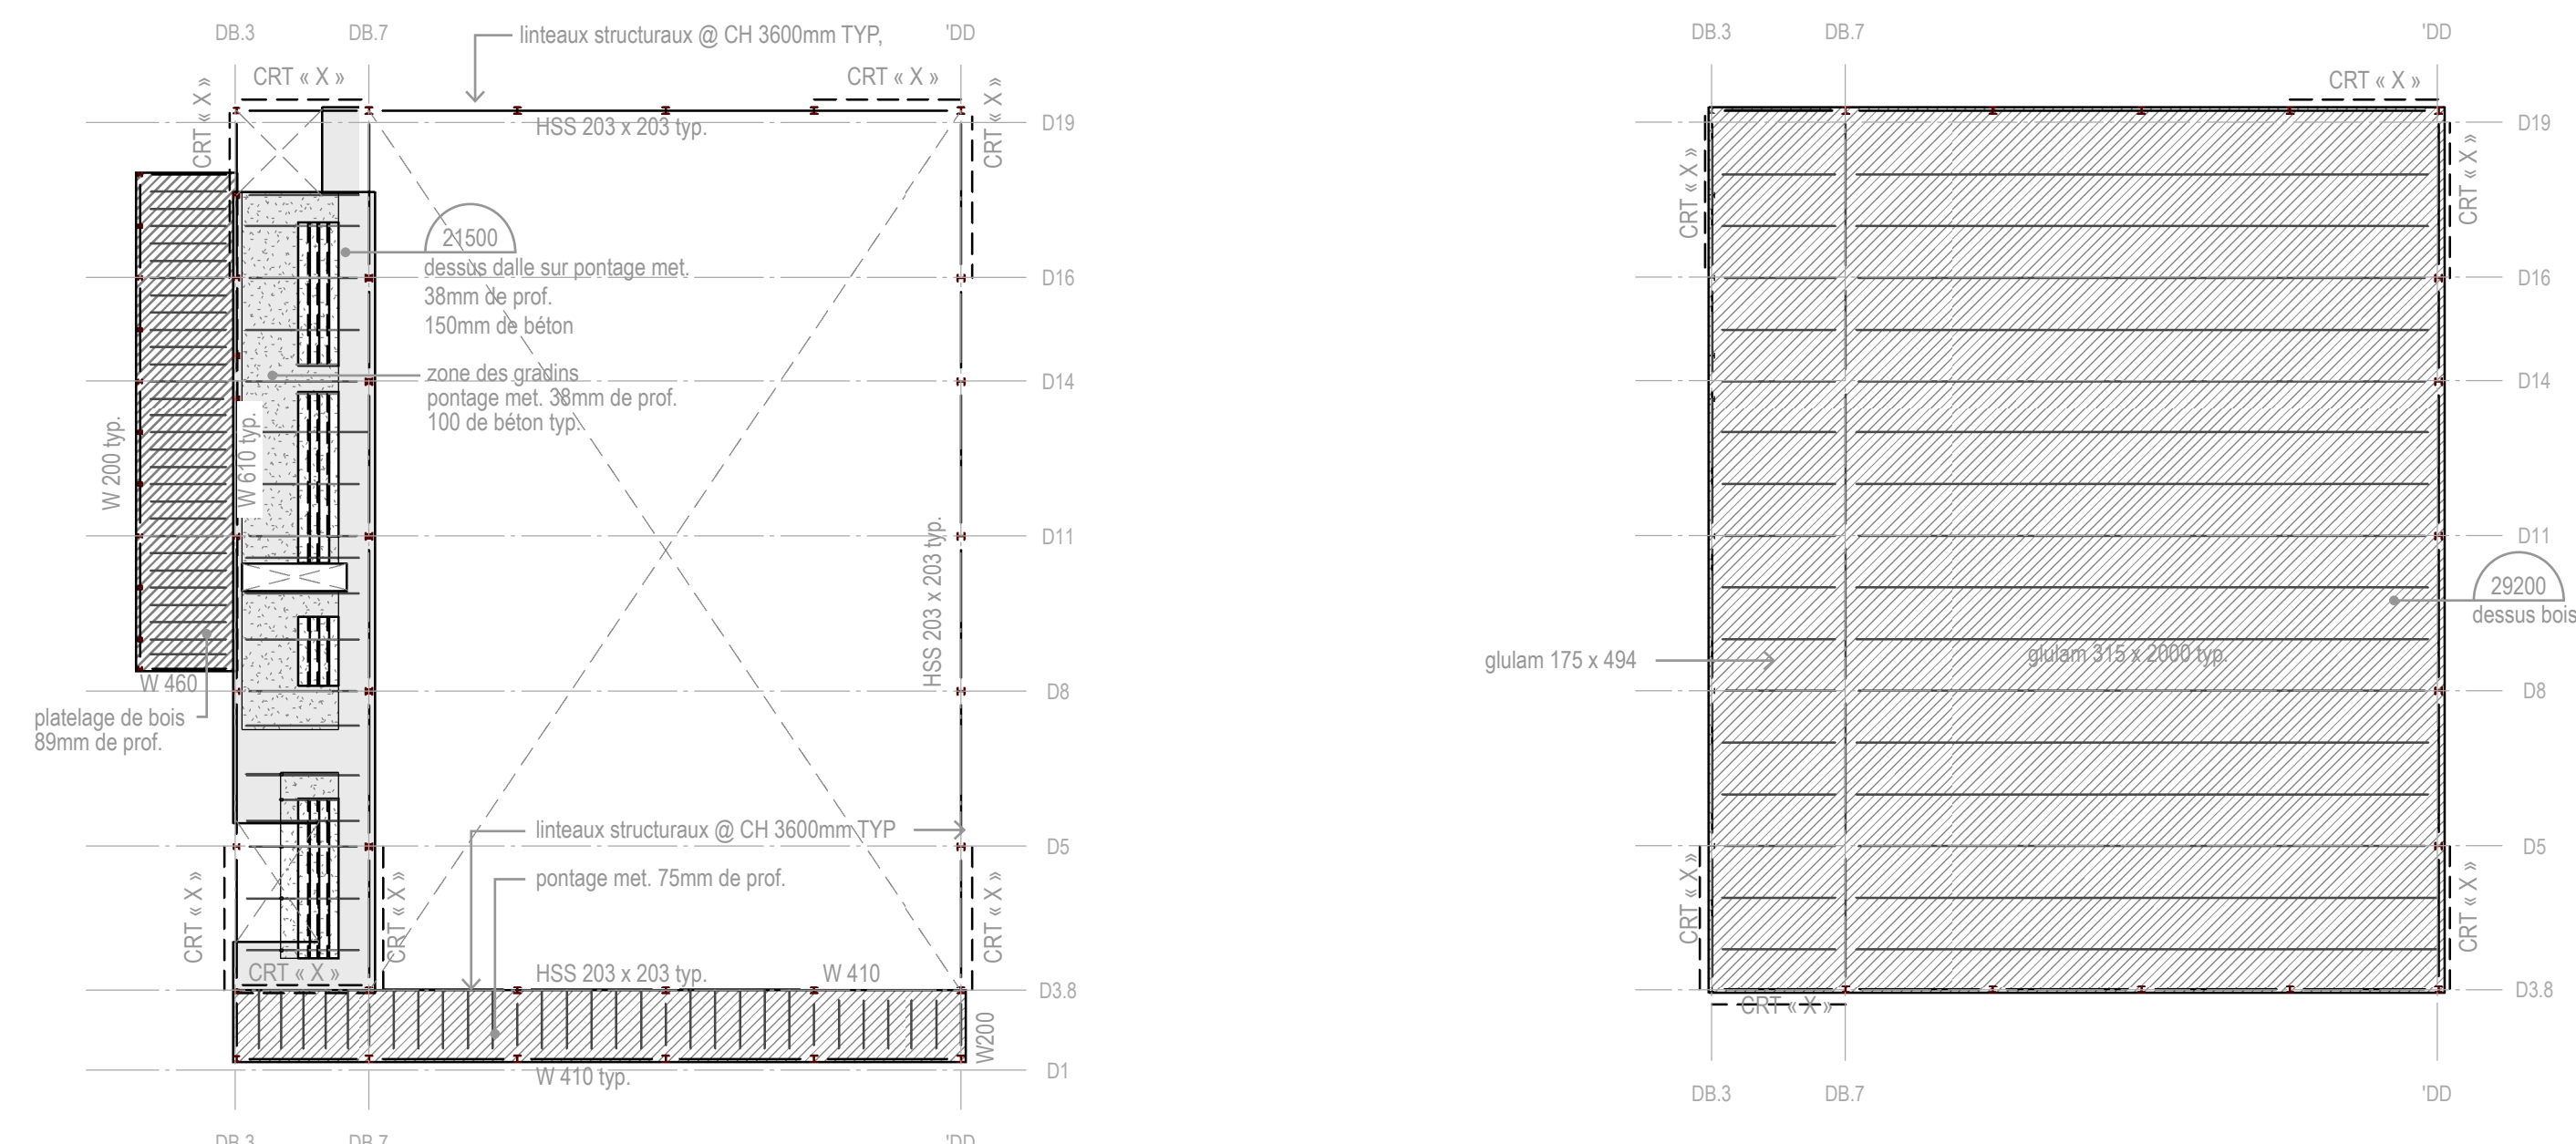

Toiture - 1:400



Niveau Gradins - 1:400

NIVEAU 3


- secteur multidisciplinaire
- 3.1.1 Gymnase triple
- 3.1.2 Dépôt pour les équipements des organismes
- 3.1.3 Salle d'arme
- 3.5.1 C Vestiaires gym triple
- 4.4.4 Mécanique

NIVEAU 4


- secteur multidisciplinaire
- 3.1.4 Gradins permanents

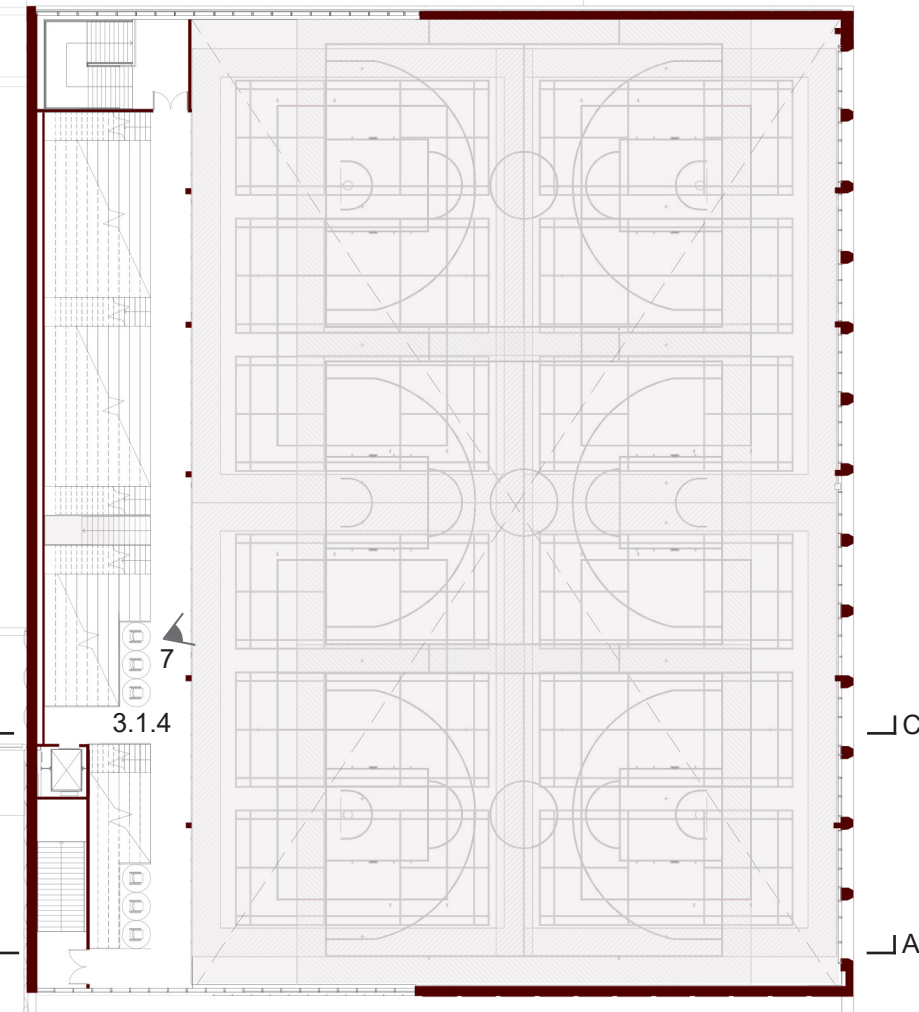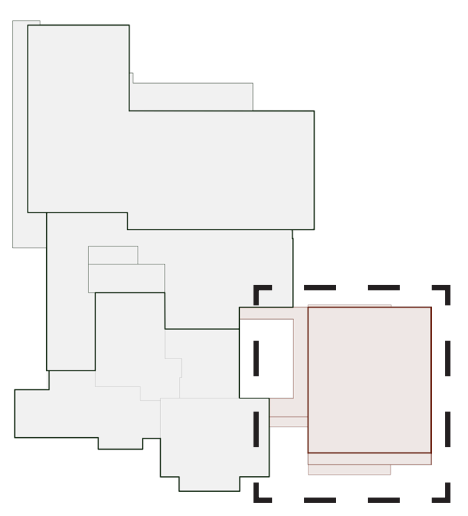


Niveau gradins - 1:400

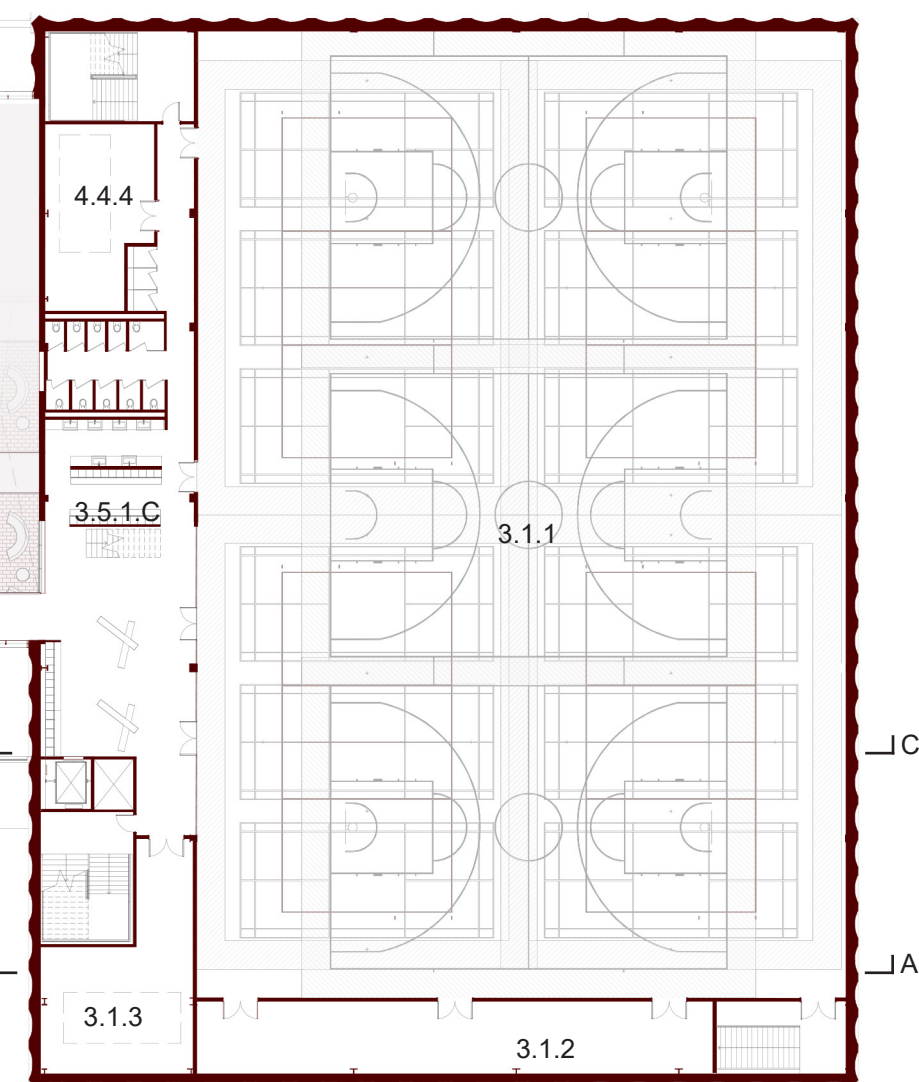


niveau 4 - 1:400

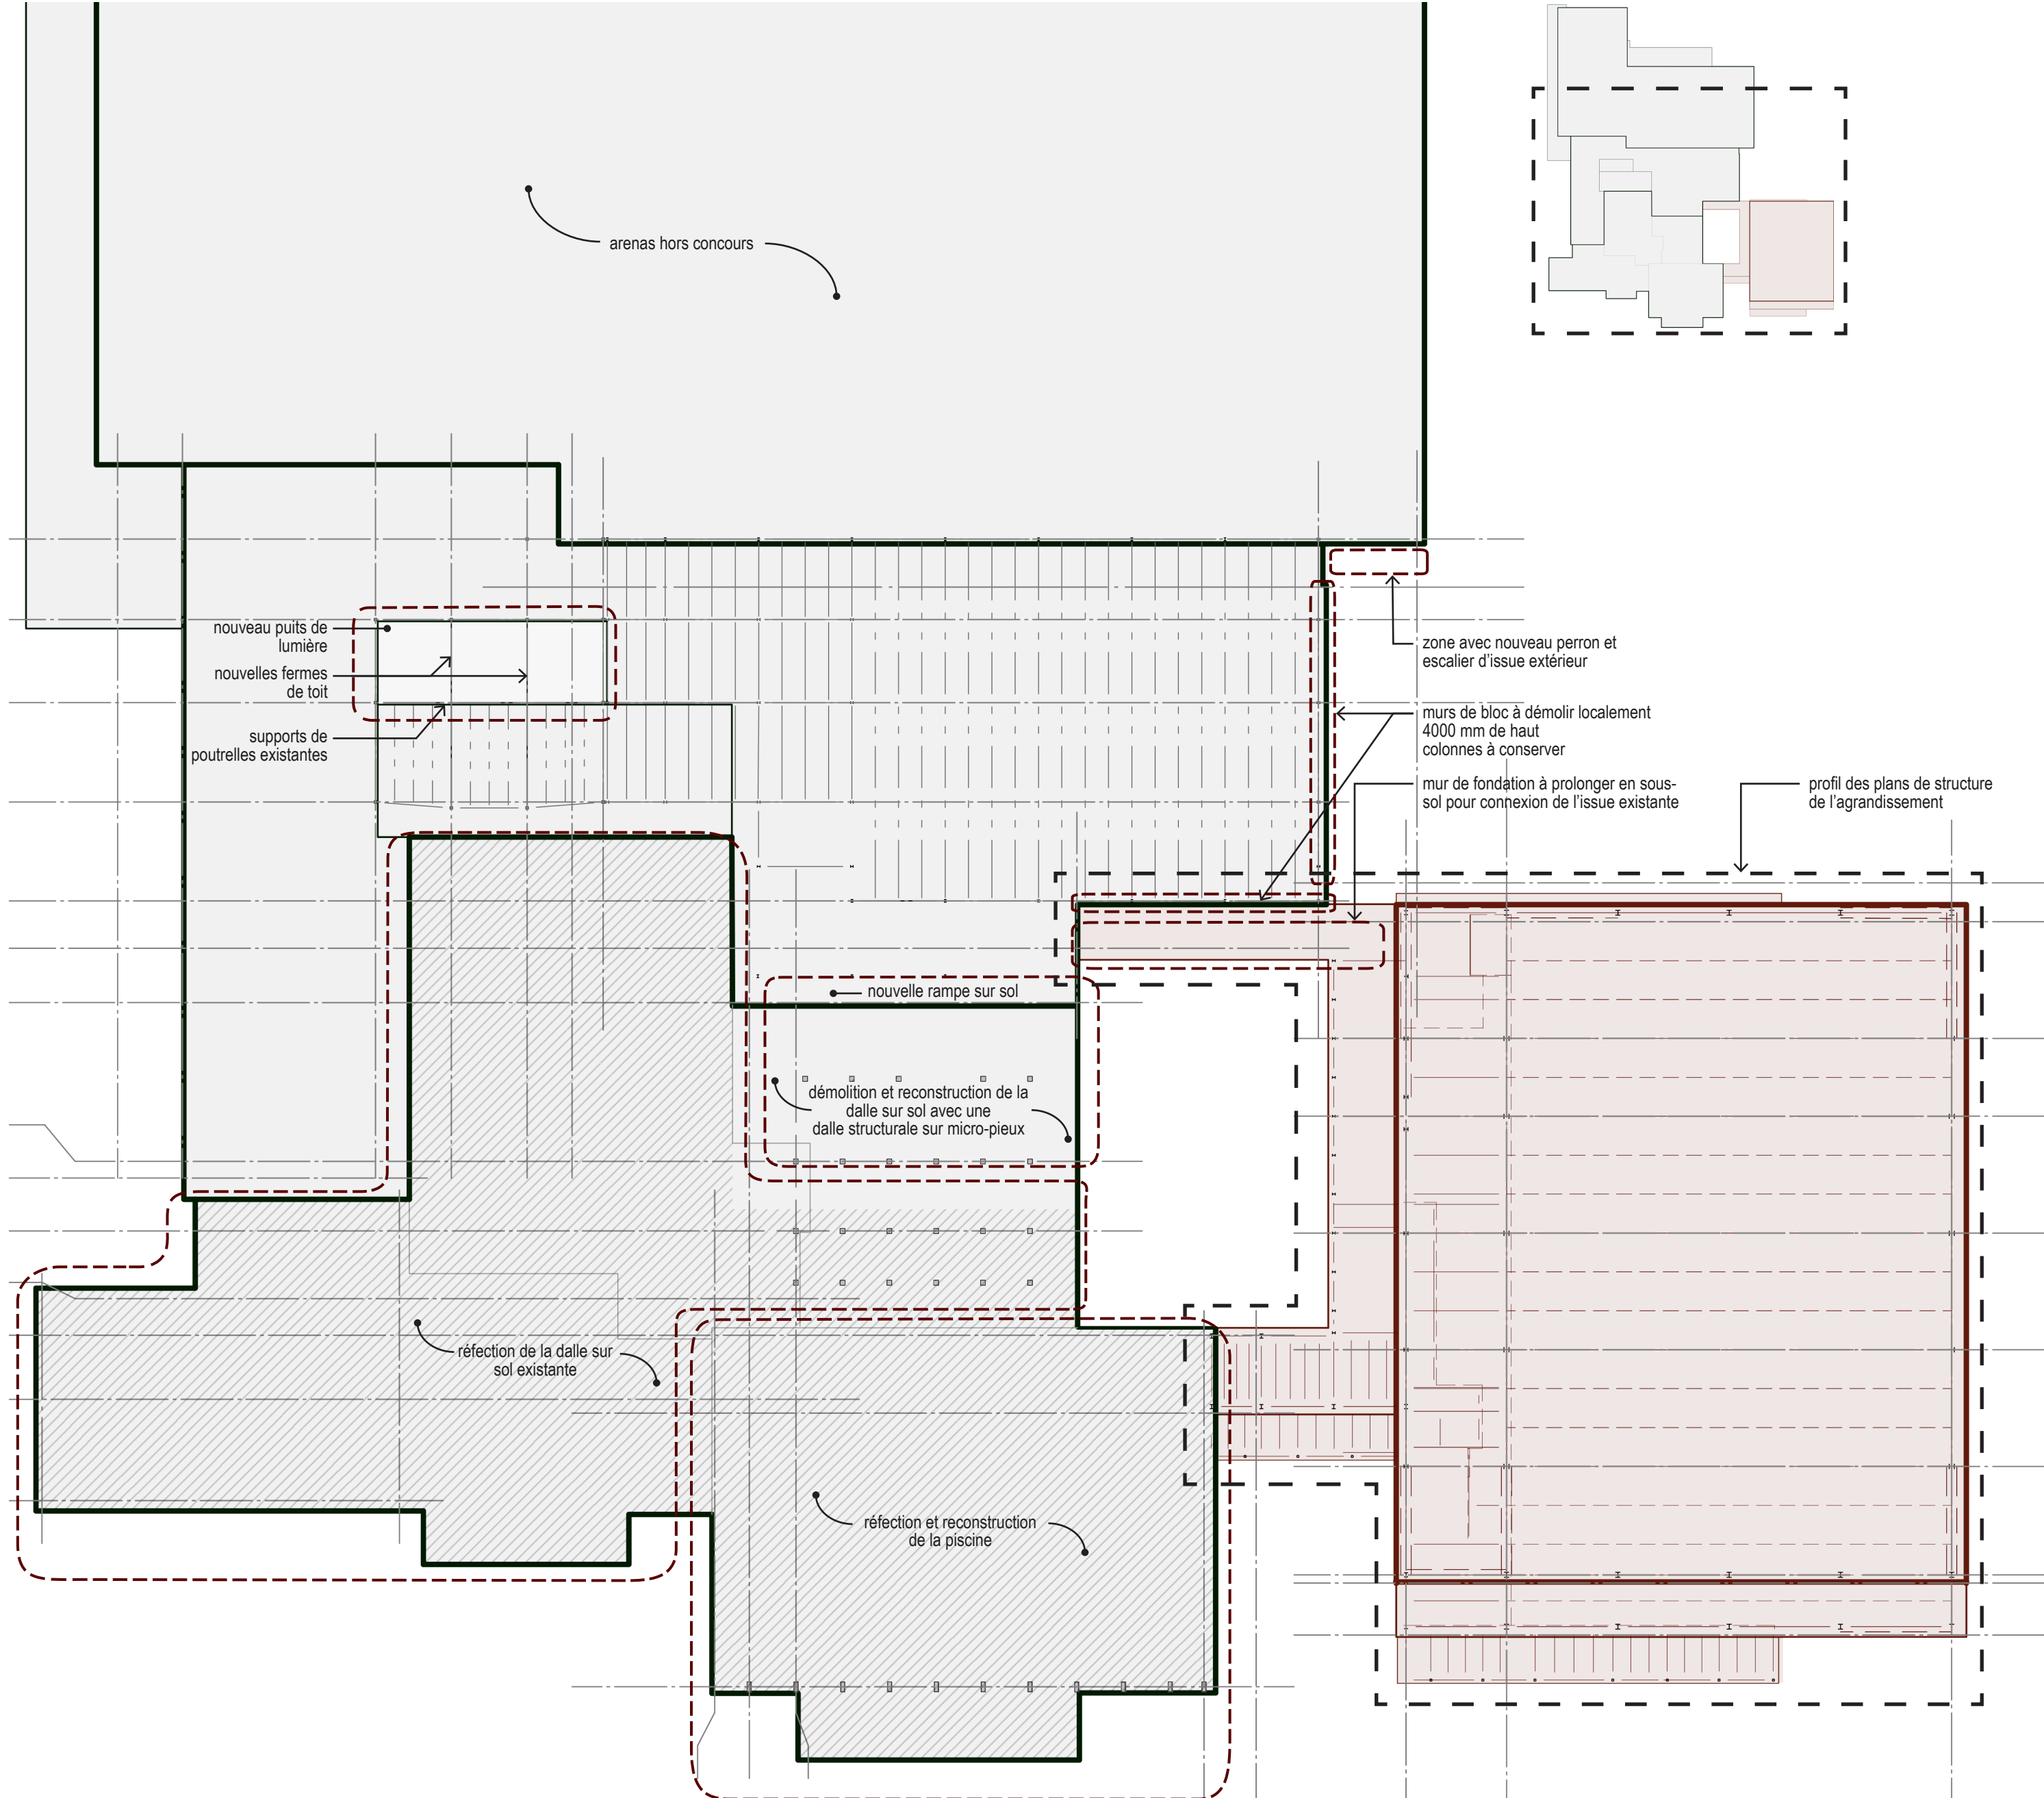


Interventions générales

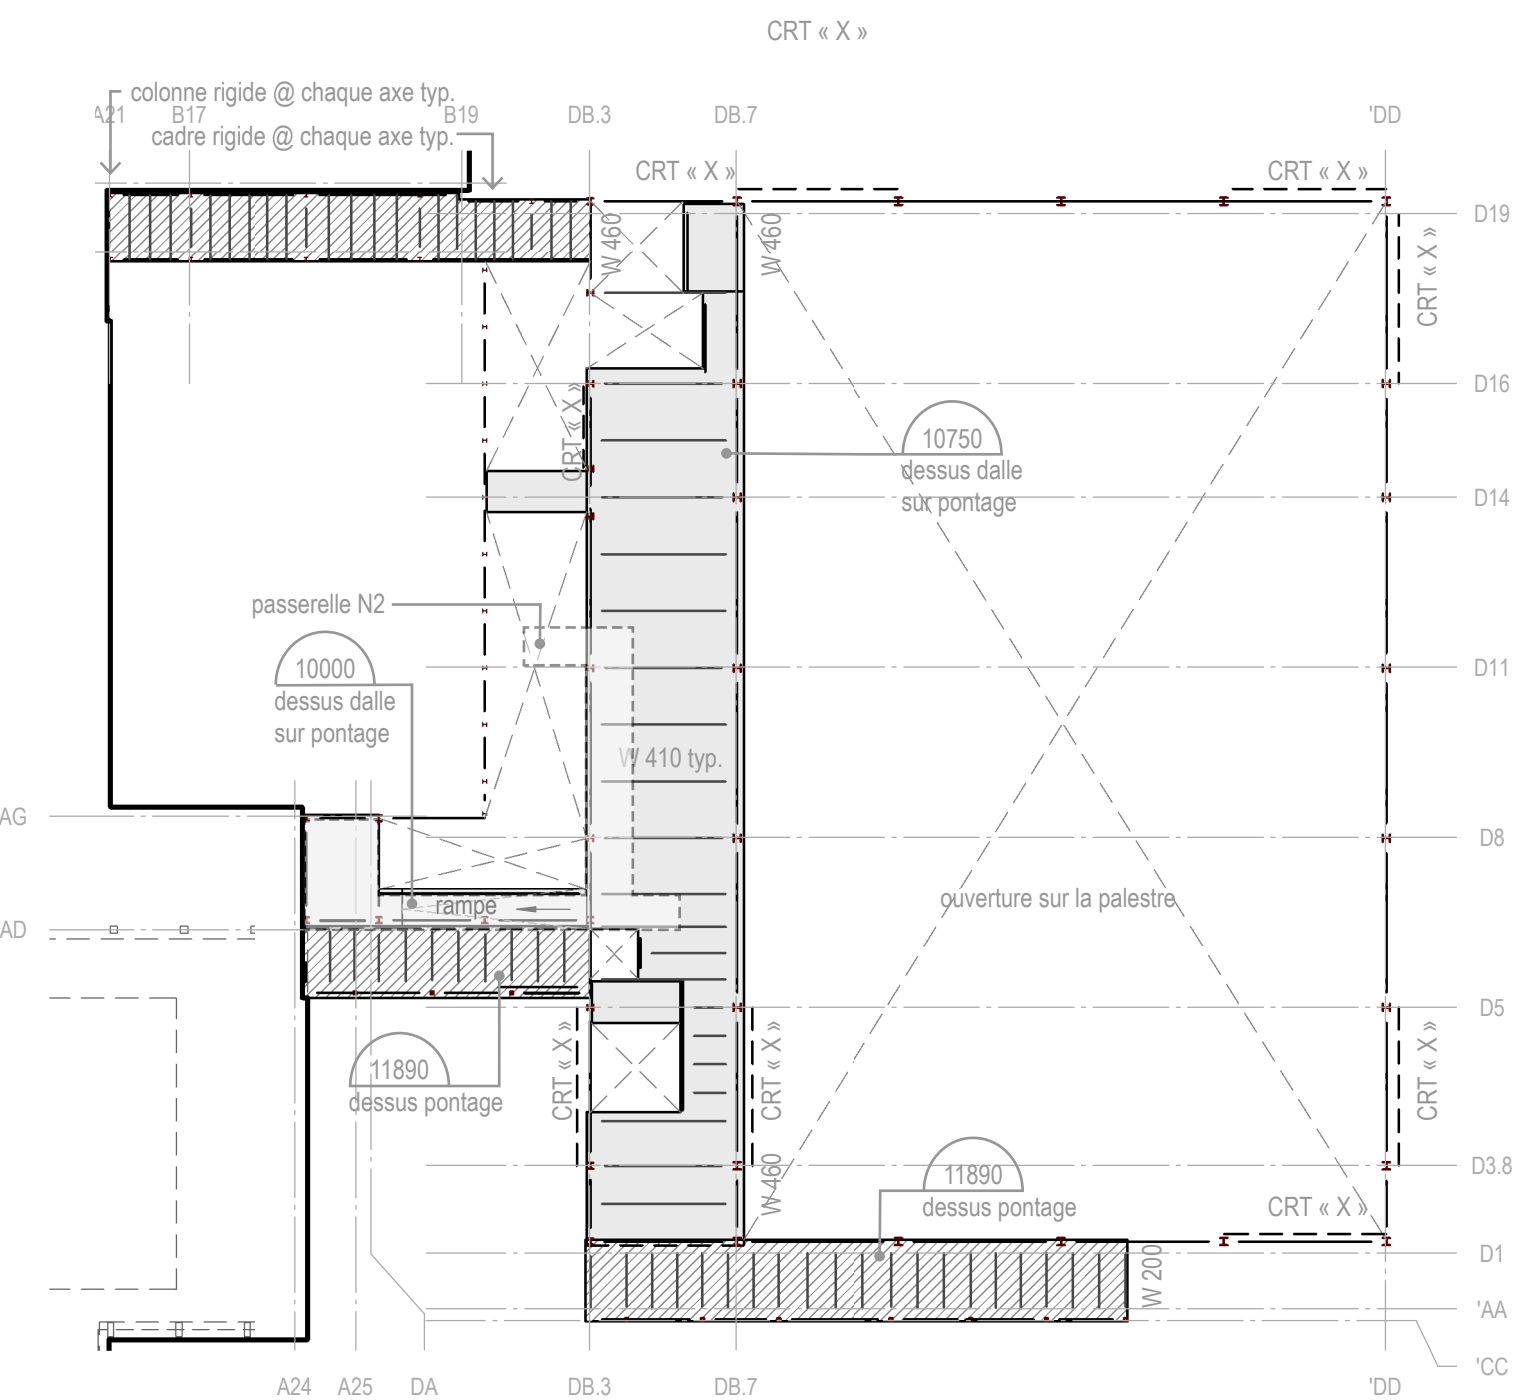


Niveau 1 et passerelle N2 - 1:400

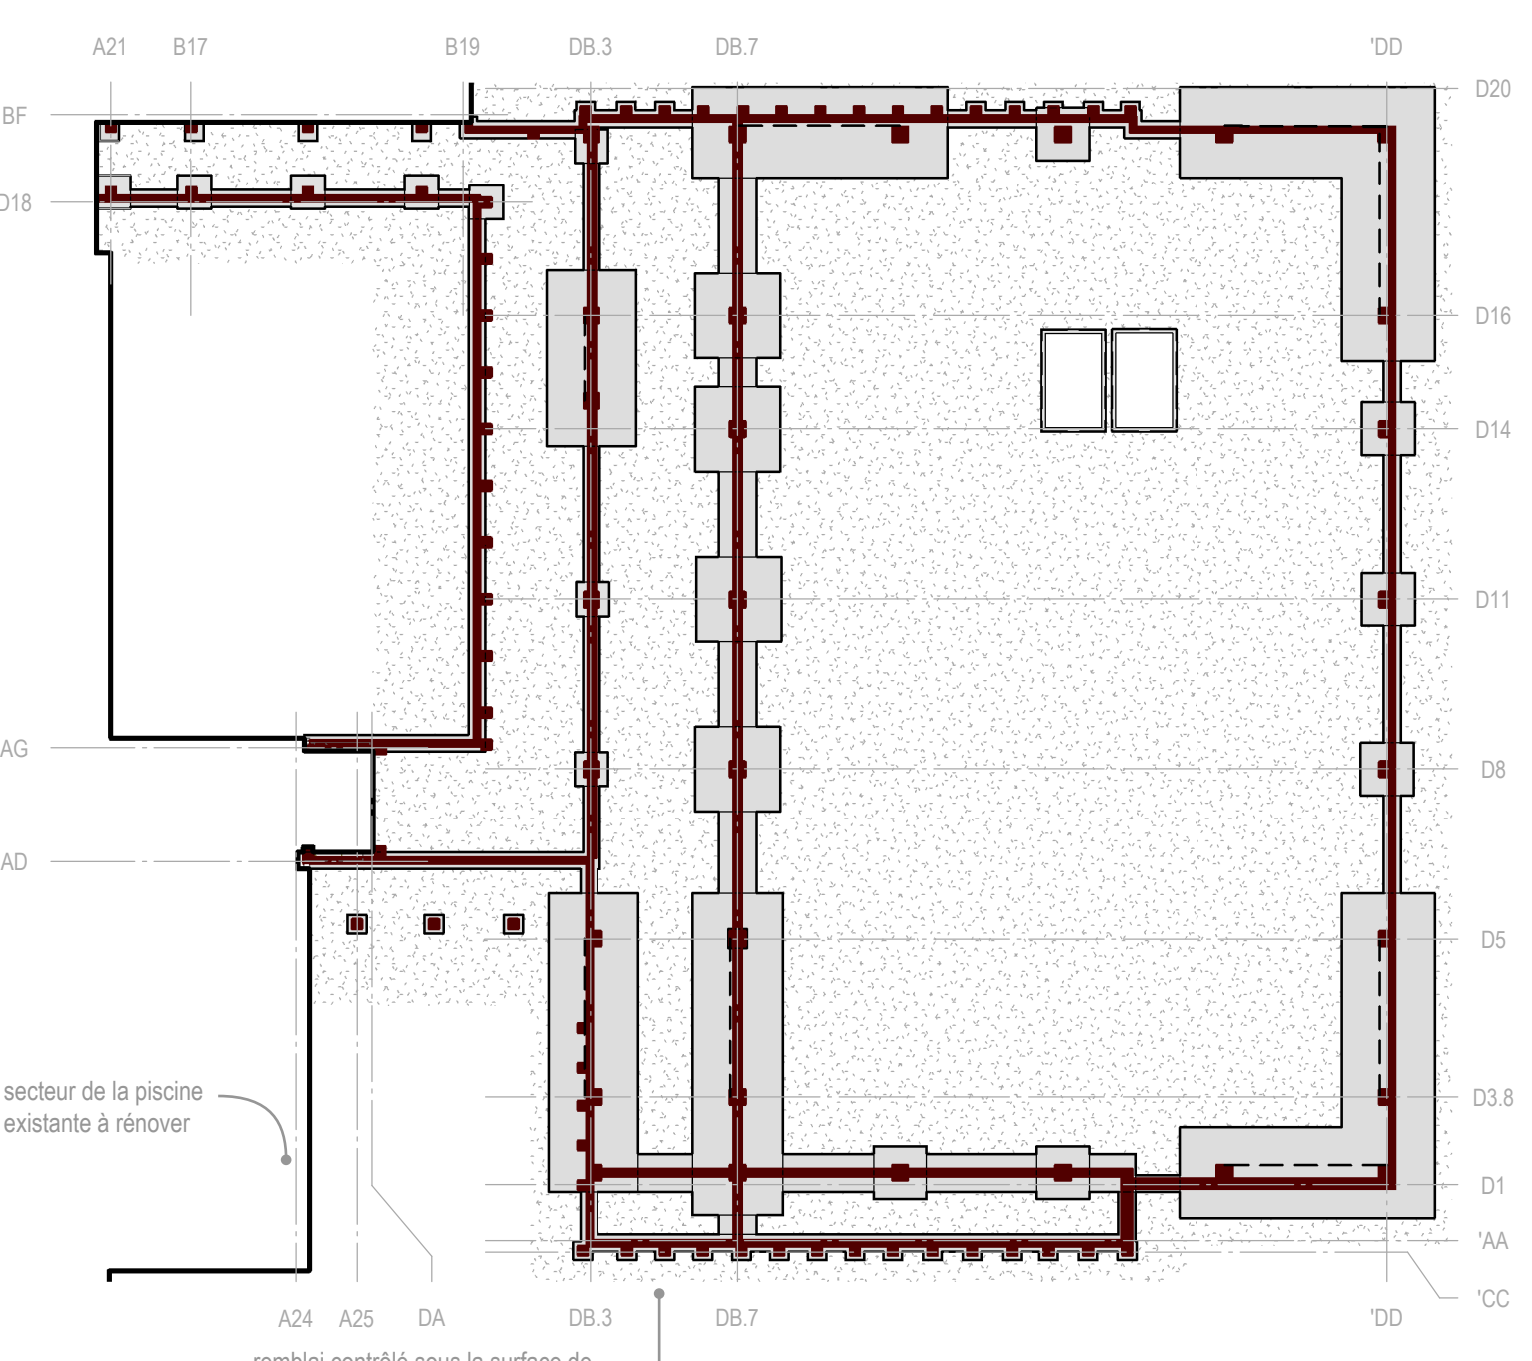

Fondations agrandissement - 1:400

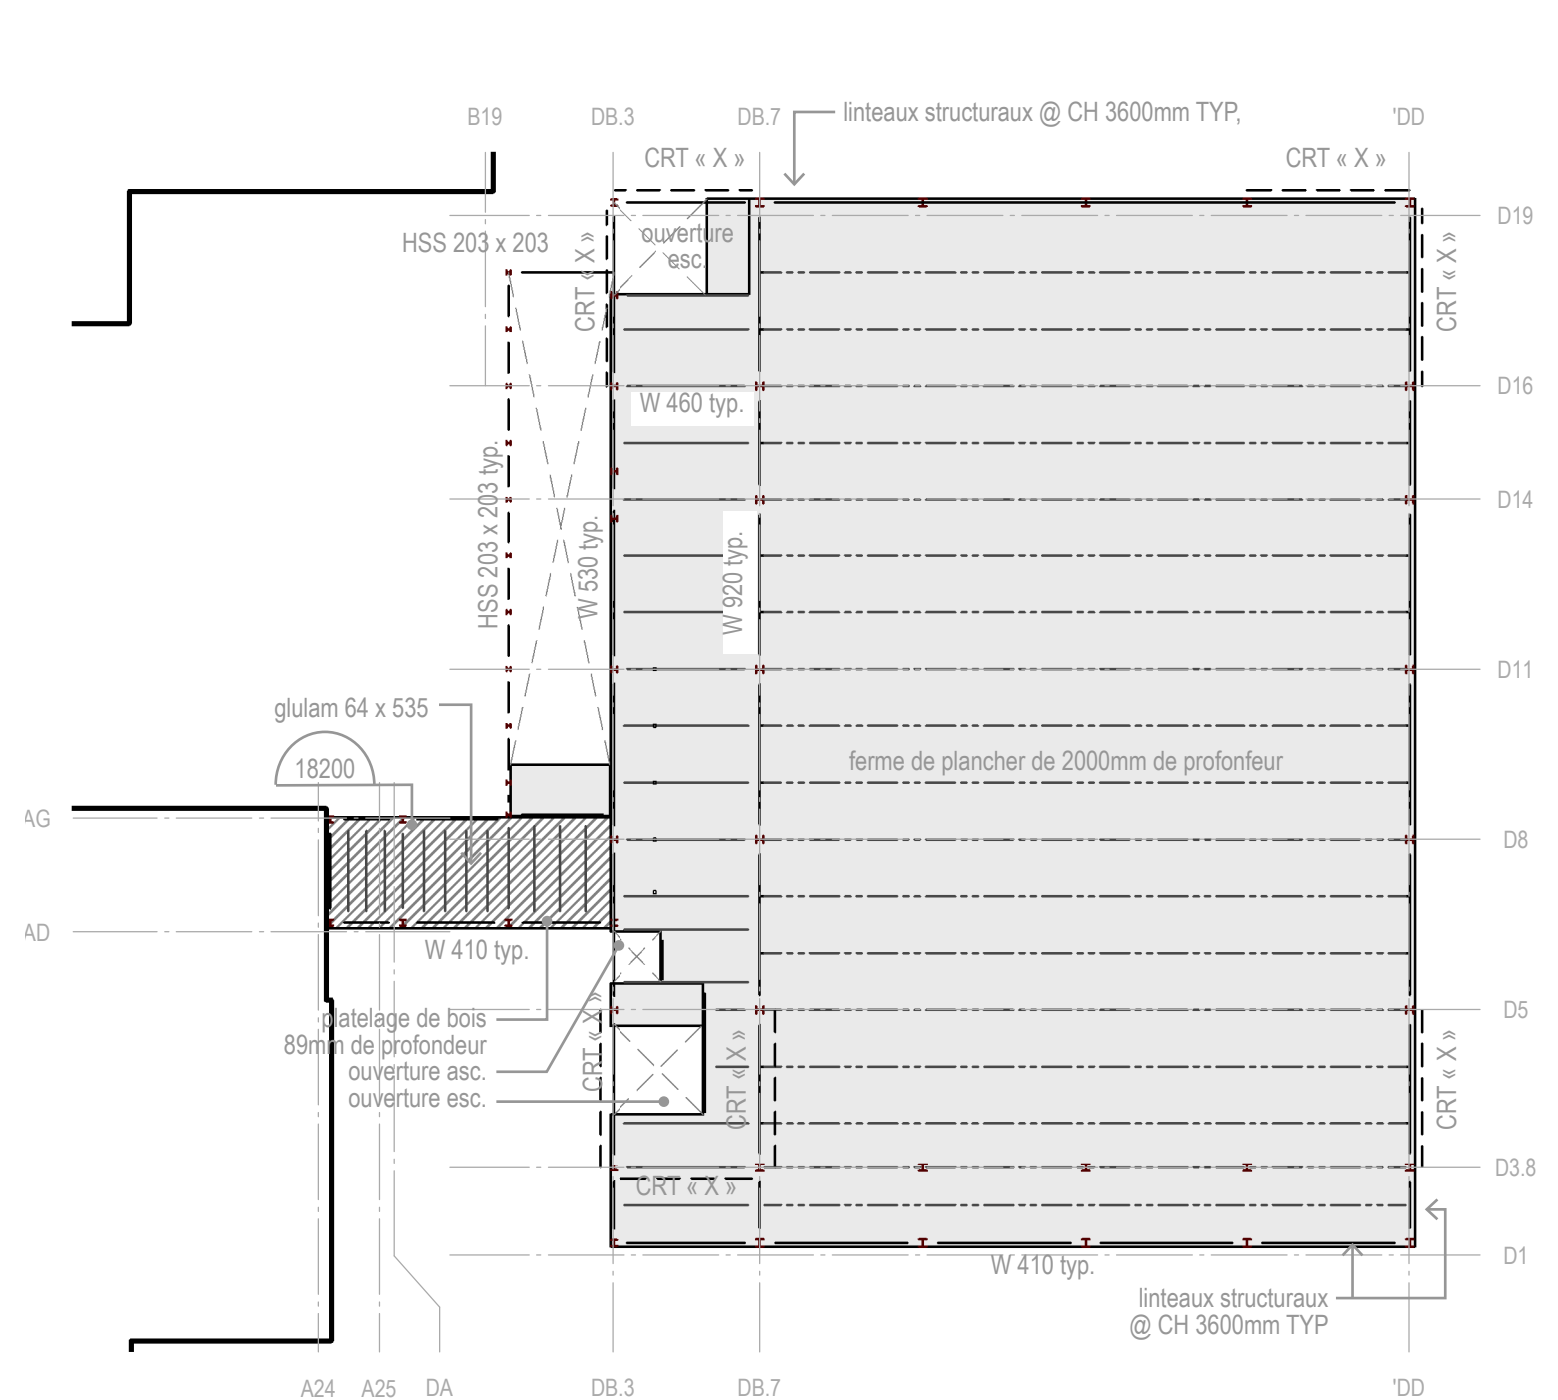

Niveau 3 - 1:400

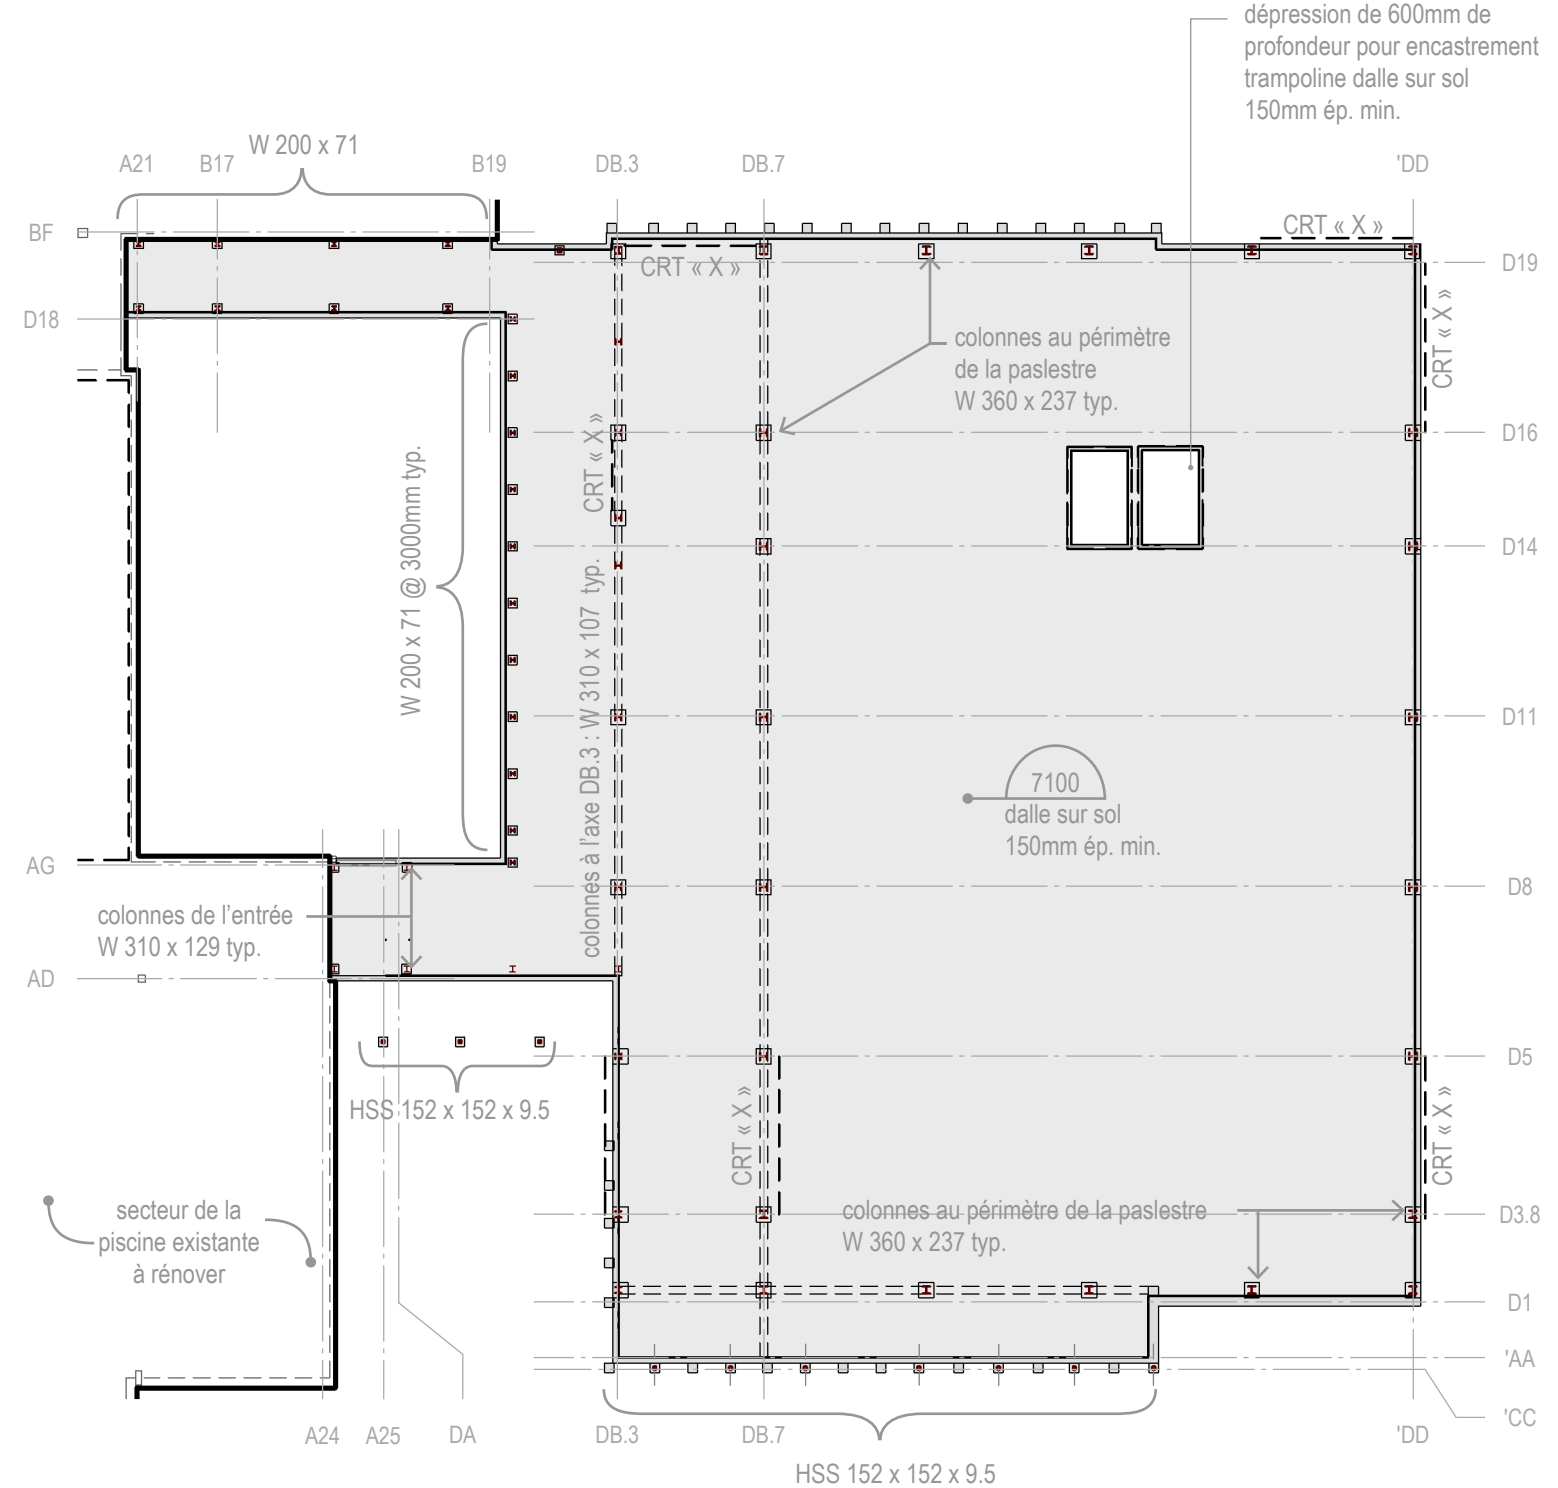

Niveau 0-1:400



Façade ouest - 1:400

Façade nord - 1:400