


- A. HYPERPARC
- B. AVENUE INTÉRIEURE
- C. JARDIN
- D. AGORA
- E. HALL D'ENTRÉE EST
- F. HALL D'ENTRÉE SUD
- G. HALL D'ENTRÉE OUEST


- 1. PALESTRE
- 2. SALLE DE BALLET
- 3. LOCAUX CONNEXES PALESTRE
- 4. STATIONNEMENT INTÉRIEUR
- 5. GYMNASSE TRIPLE
- 6. VESTIAIRES GYMNASSE TRIPLE
- 7. BLOC SANITAIRE
- 8. VESTIAIRES PISCINE
- 9. LOCAUX CONNEXES PISCINE
- 10. CANTINE
- 11. GRADINS GYMNASSE TRIPLE

- 12. LOCAUX DU PERSONNEL
- 13. PISCINE
- 14. ADMINISTRATION
- 15. CONDITIONNEMENT PHYSIQUE
- 16. DOJO
- 17. SALLE DE BOXE
- 18. HALTÉROPHILIE
- 19. ARÉNA GEORGES-MANTHA
- 20. ARÉNA SYLVIO-MANTHA
- 21. GRADINS CONDITIONNEMENT PHYSIQUE
- 22. GRADINS PISCINE

- CIRCULATION EXISTANTE ■
- BÂTIMENT EXISTANT ▨
- NOUVELLE CIRCULATION ■
- PISCINE ■
- ESPACES EXTÉRIEURS / VÉGÉTALISÉS ■

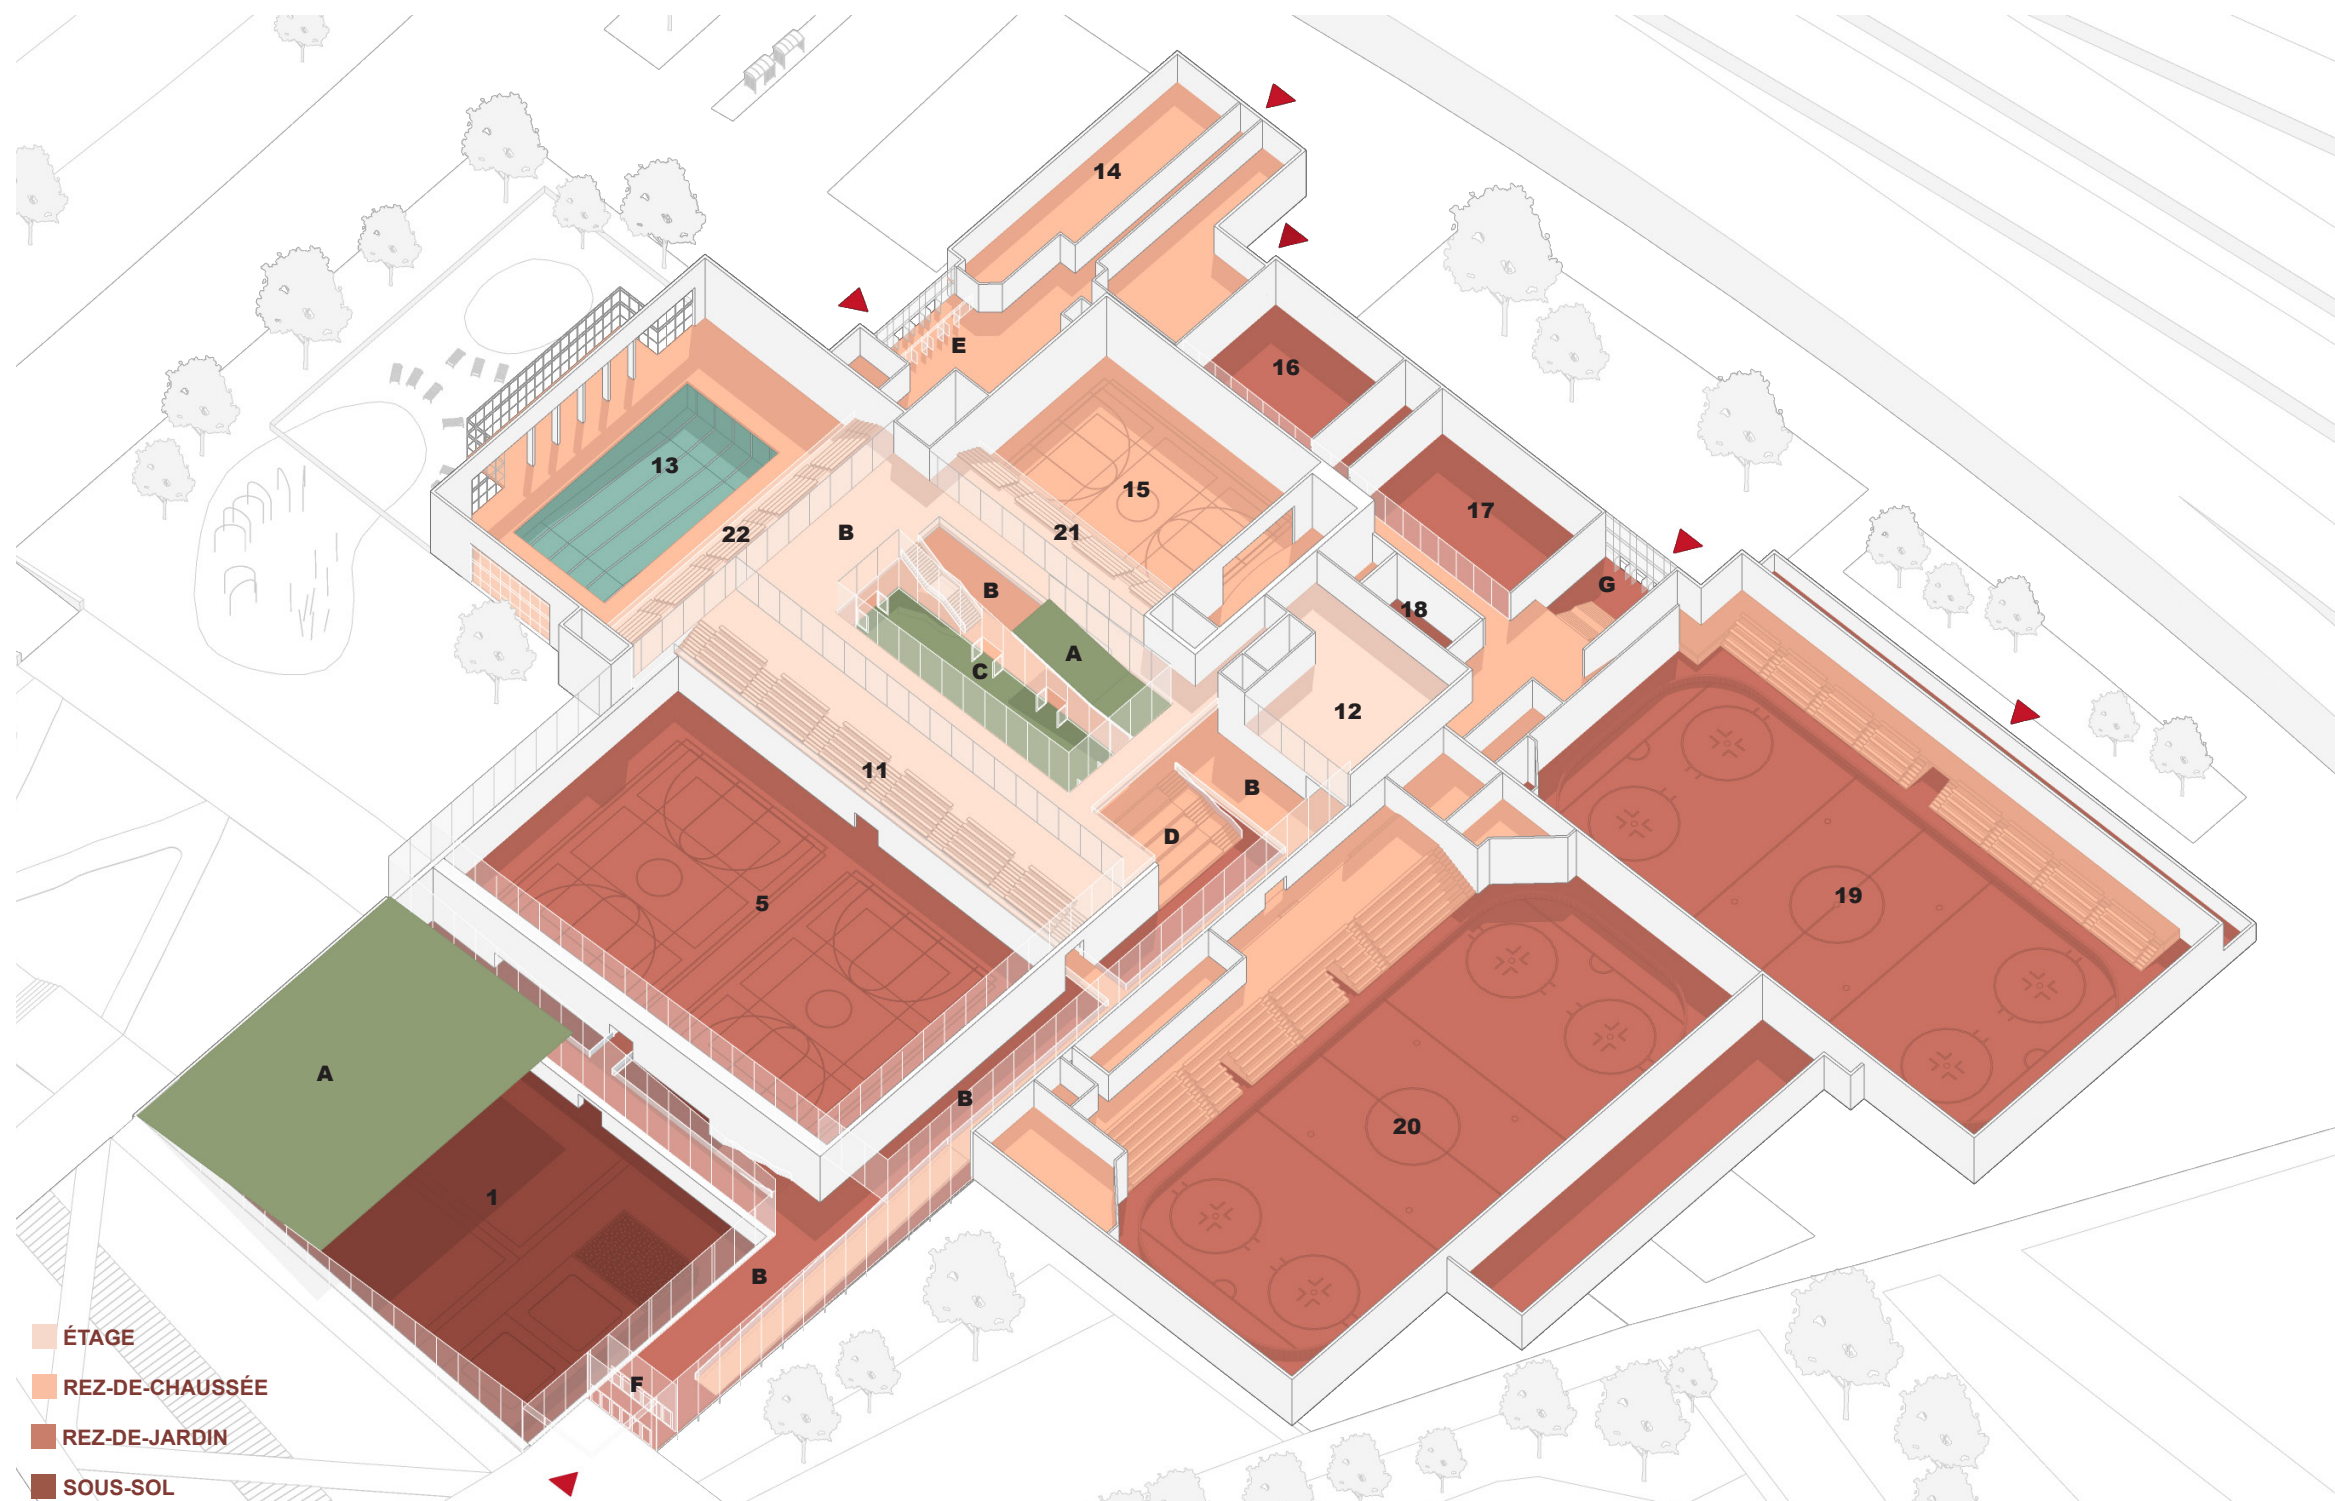


- ÉTAGE
- REZ-DE-CHAUSSÉE
- REZ-DE-JARDIN
- SOUS-SOL

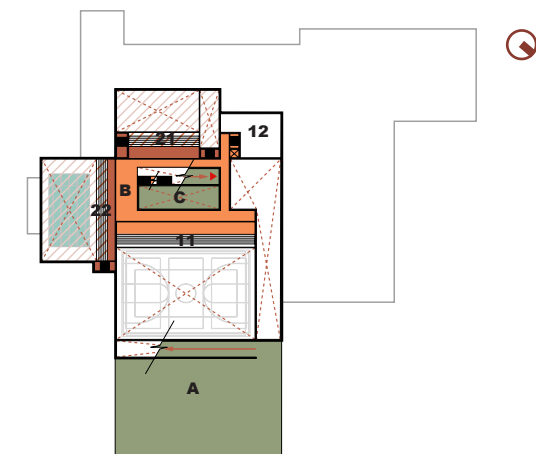


ÉTAGE



REZ-DE-CHAUSSÉE

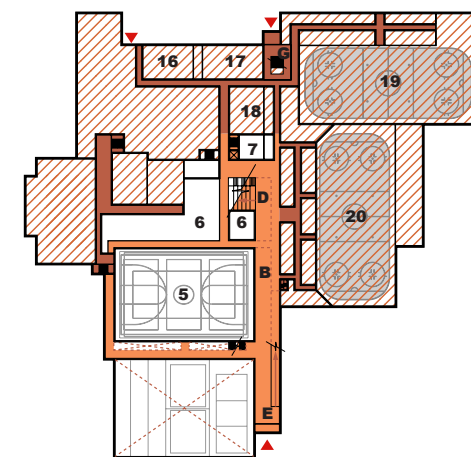

REZ-DE-JARDIN

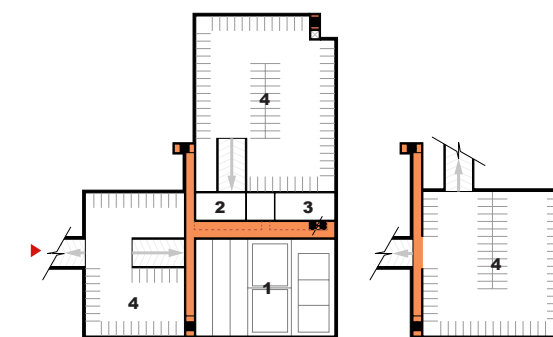

SOUS-SOL 1

SOUS-SOL 2