



ÉLÉVATION NORD
1 : 400




ÉLÉVATION EST
1 : 400

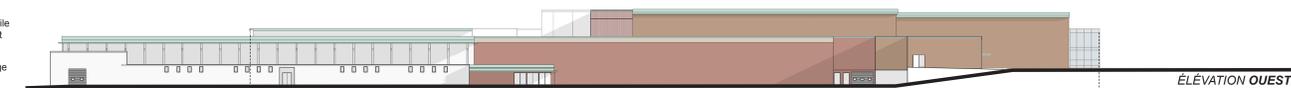


ÉLÉVATION OUEST
1 : 400

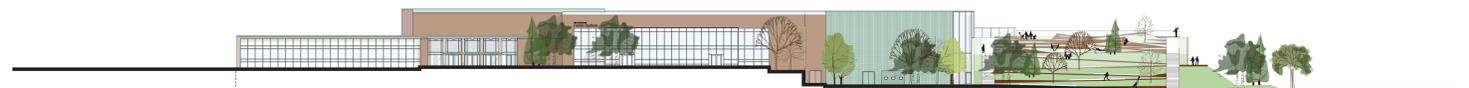

ÉLÉVATION SUD
1 : 400

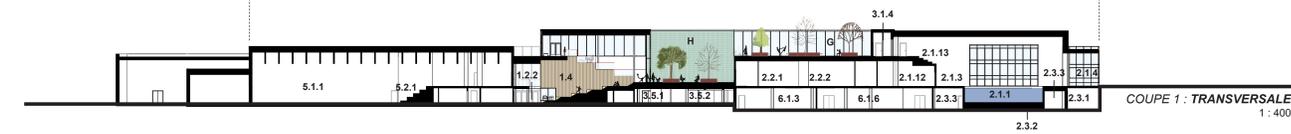

COUPE 1 : TRANSVERSALE
1 : 400

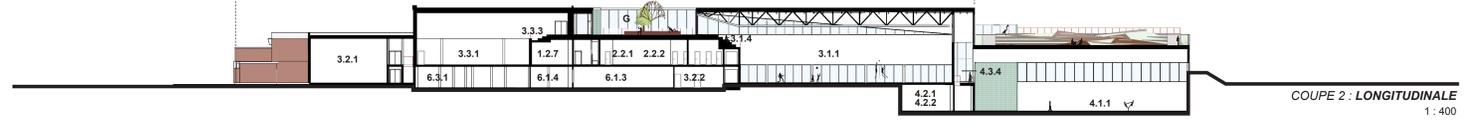

COUPE 2 : LONGITUDINALE
1 : 400

