


Plans : N1 - N2 - N3
1:1000

Légende

- Commun
- Aquatique
- Multidisciplinaire
- Multisport extérieur
- Gymnastique
- Arénas
- Circulations verticales
- Issues
- Technique et entreposage
- Circulation et puits de lumière

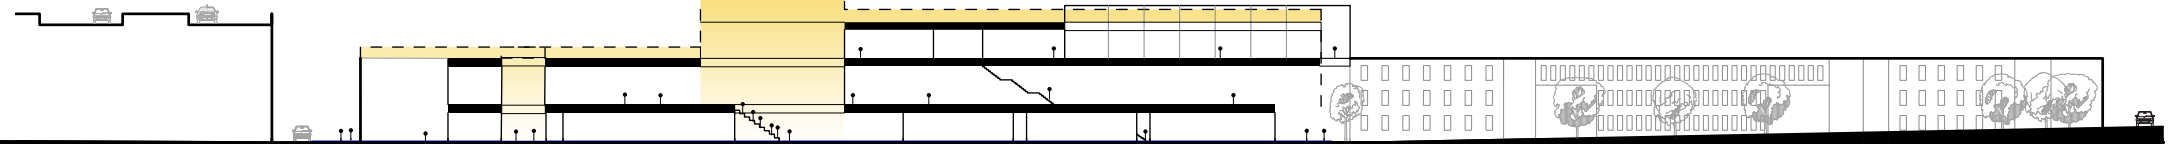

Coupe A - 1:1000