




Élévation Avenue Oscar - Nord/Est
1:100

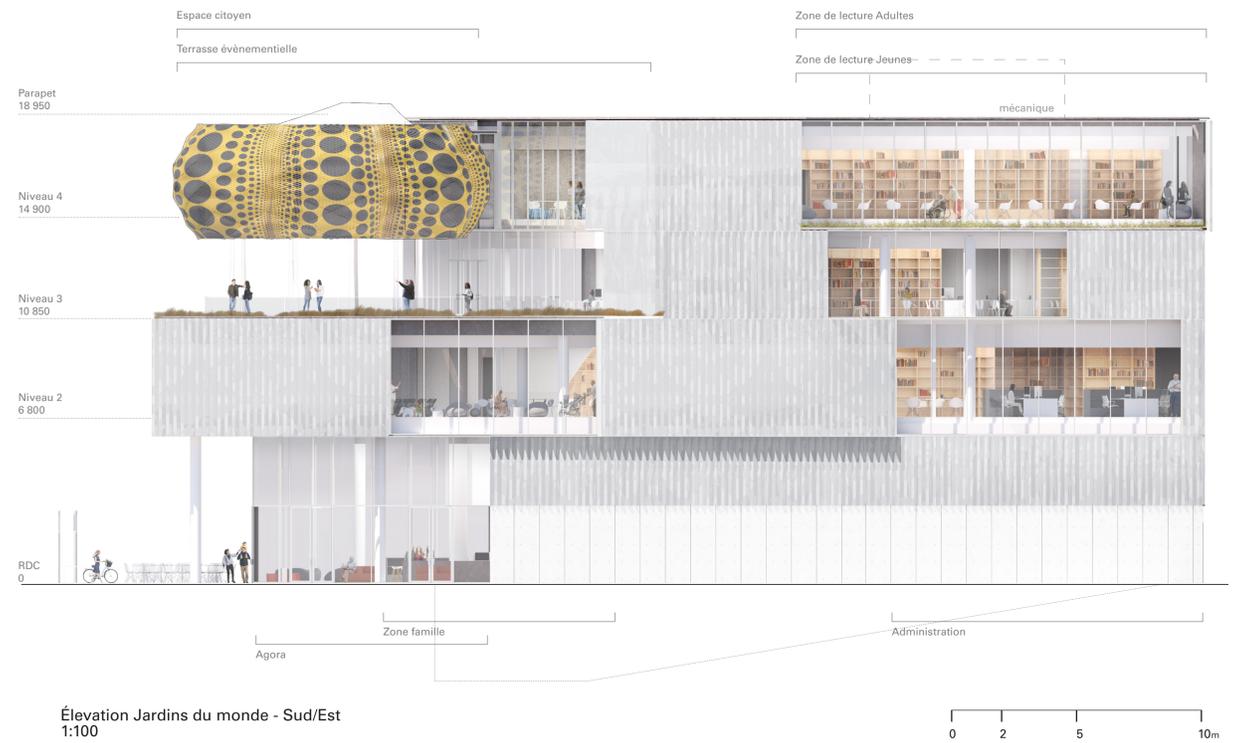

Élévation Jardins du monde - Sud/Est
1:100

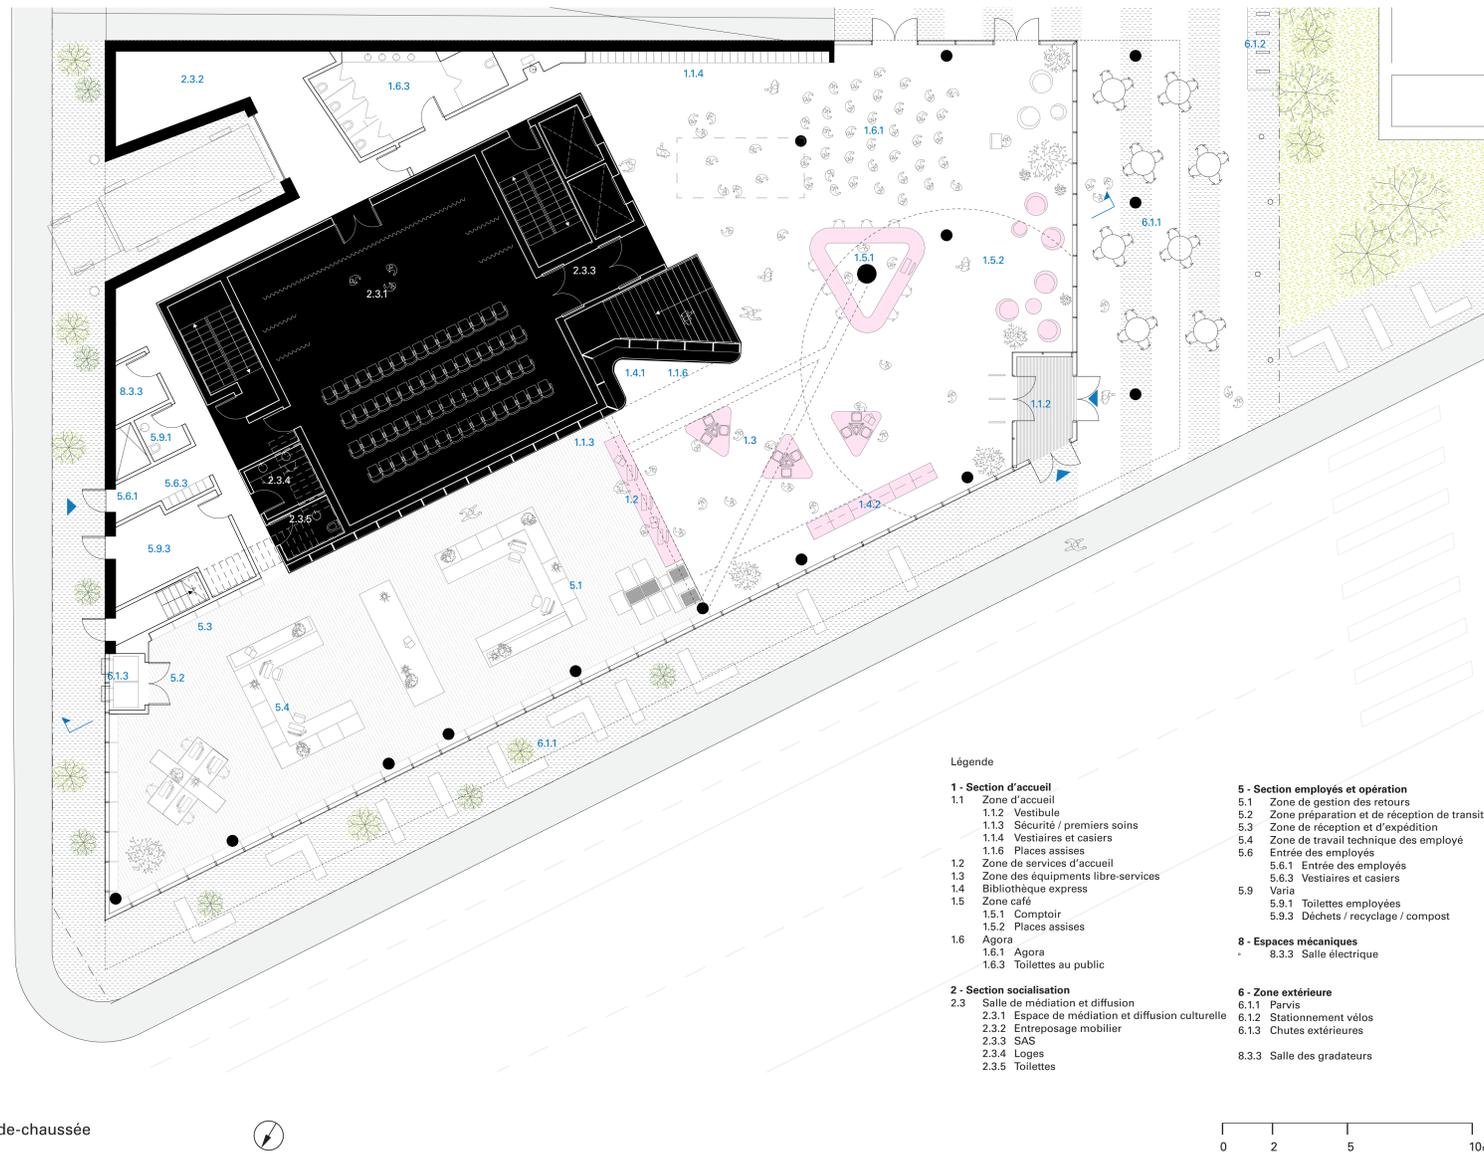

Plan du rez-de-chaussée
1:100

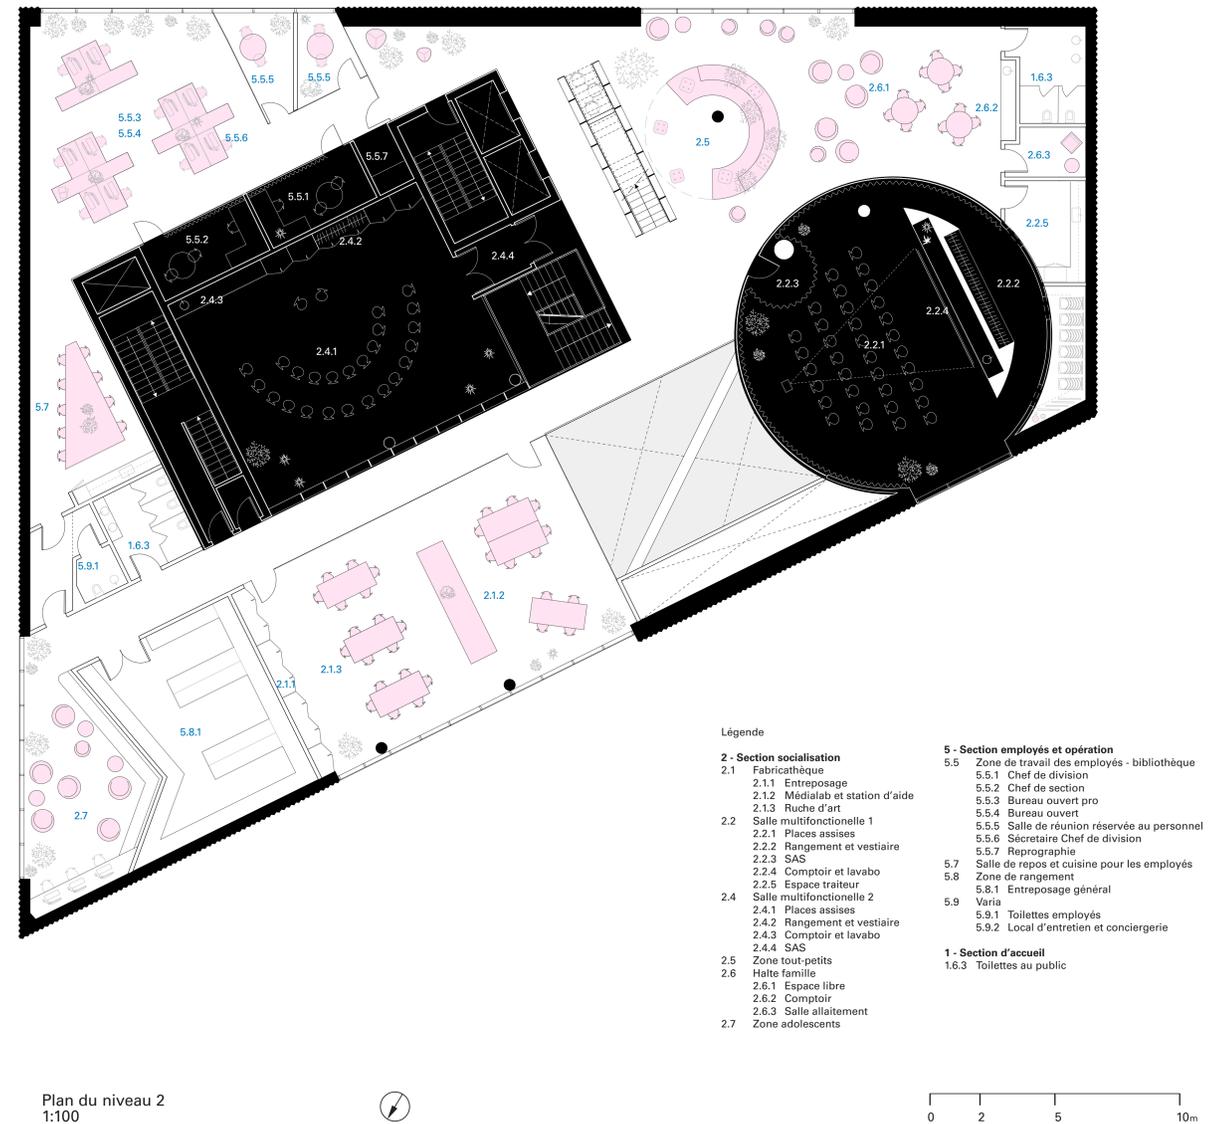

Plan du niveau 2
1:100