




PERSPECTIVE DE L'ENTRÉE BOULEVARD THIMENS

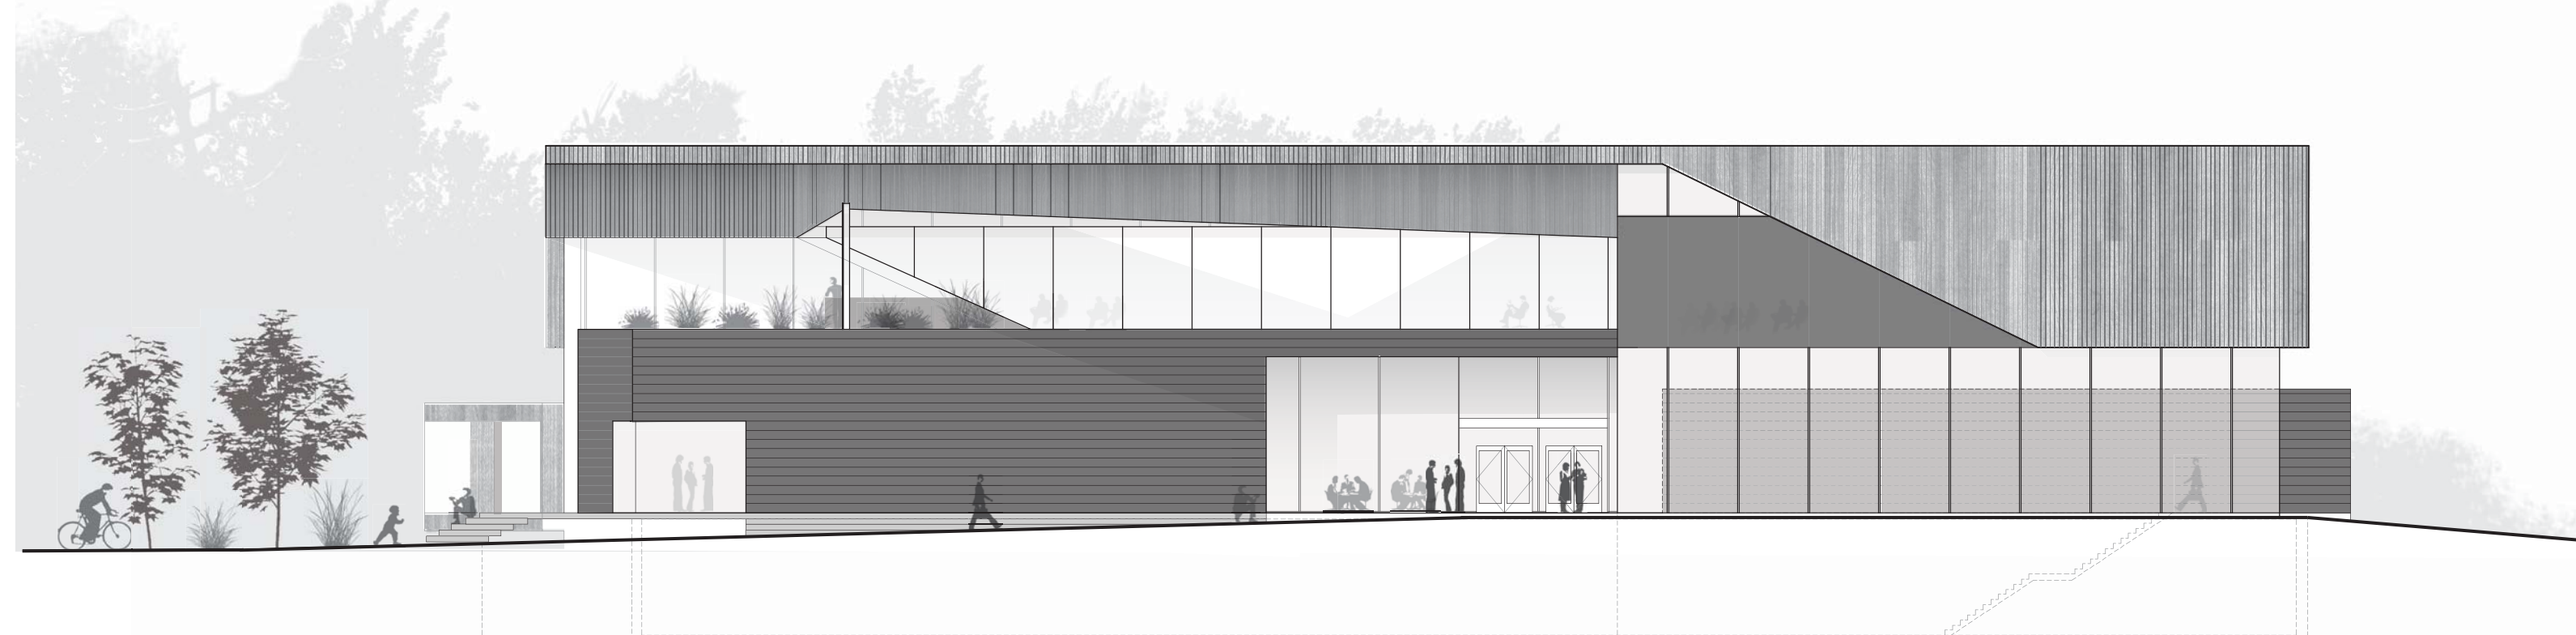


ÉLÉVATION SUD-EST - ECH 1:200

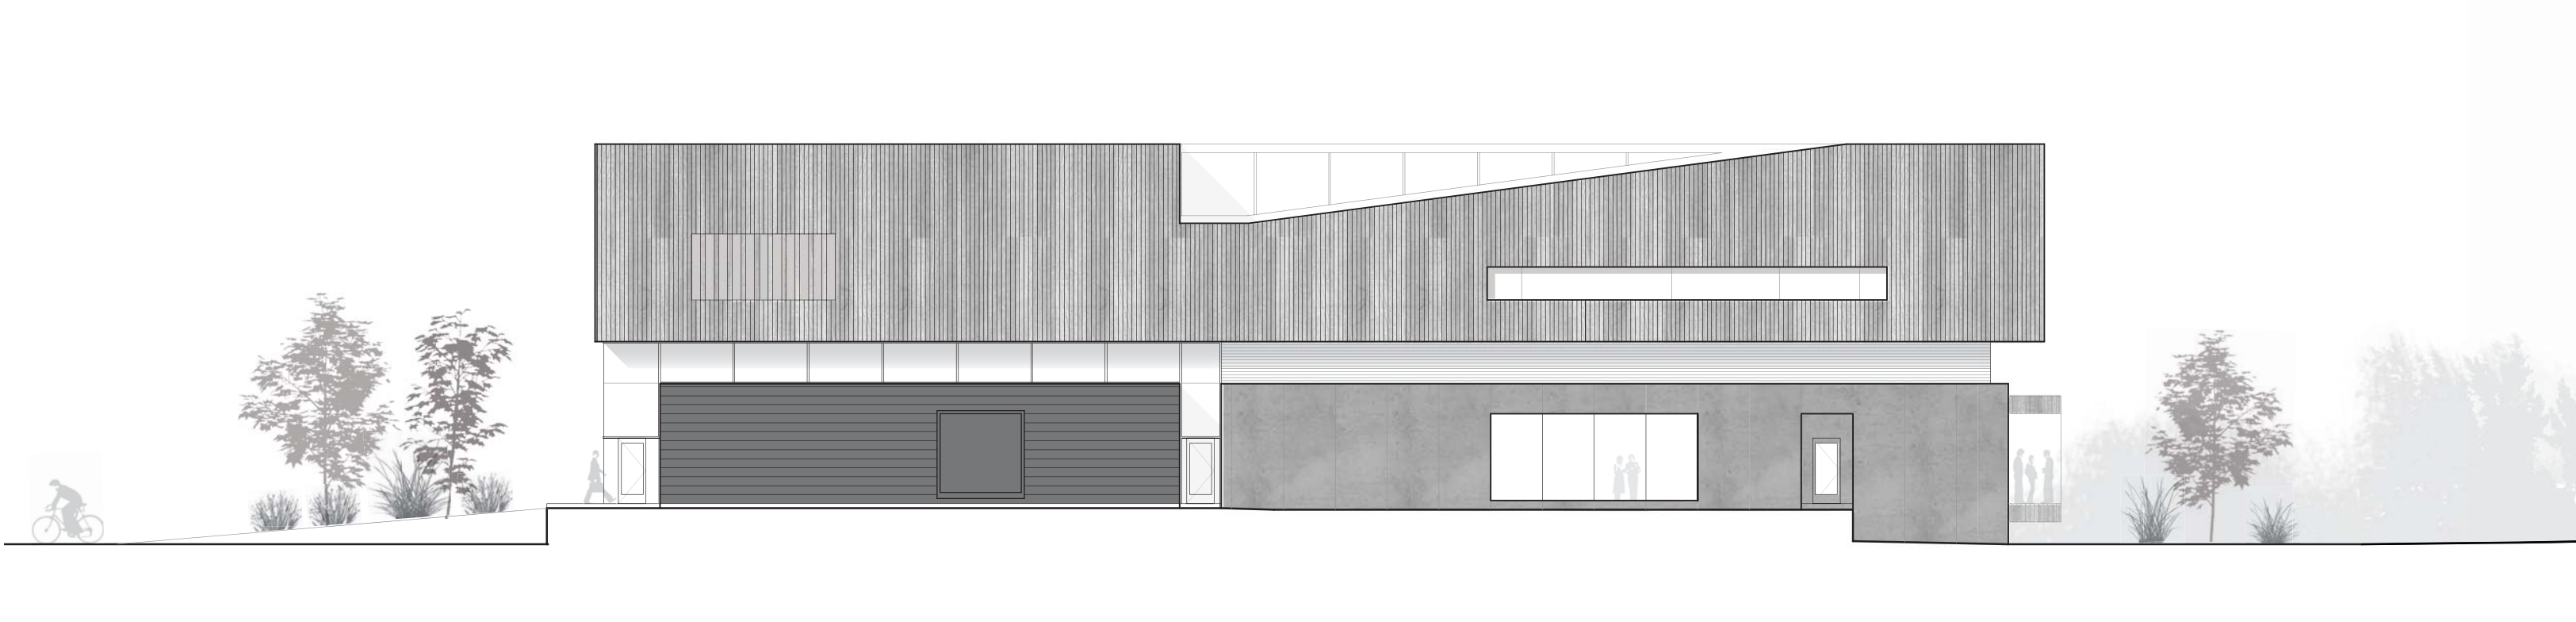

ÉLÉVATION NORD-EST - ECH 1:200

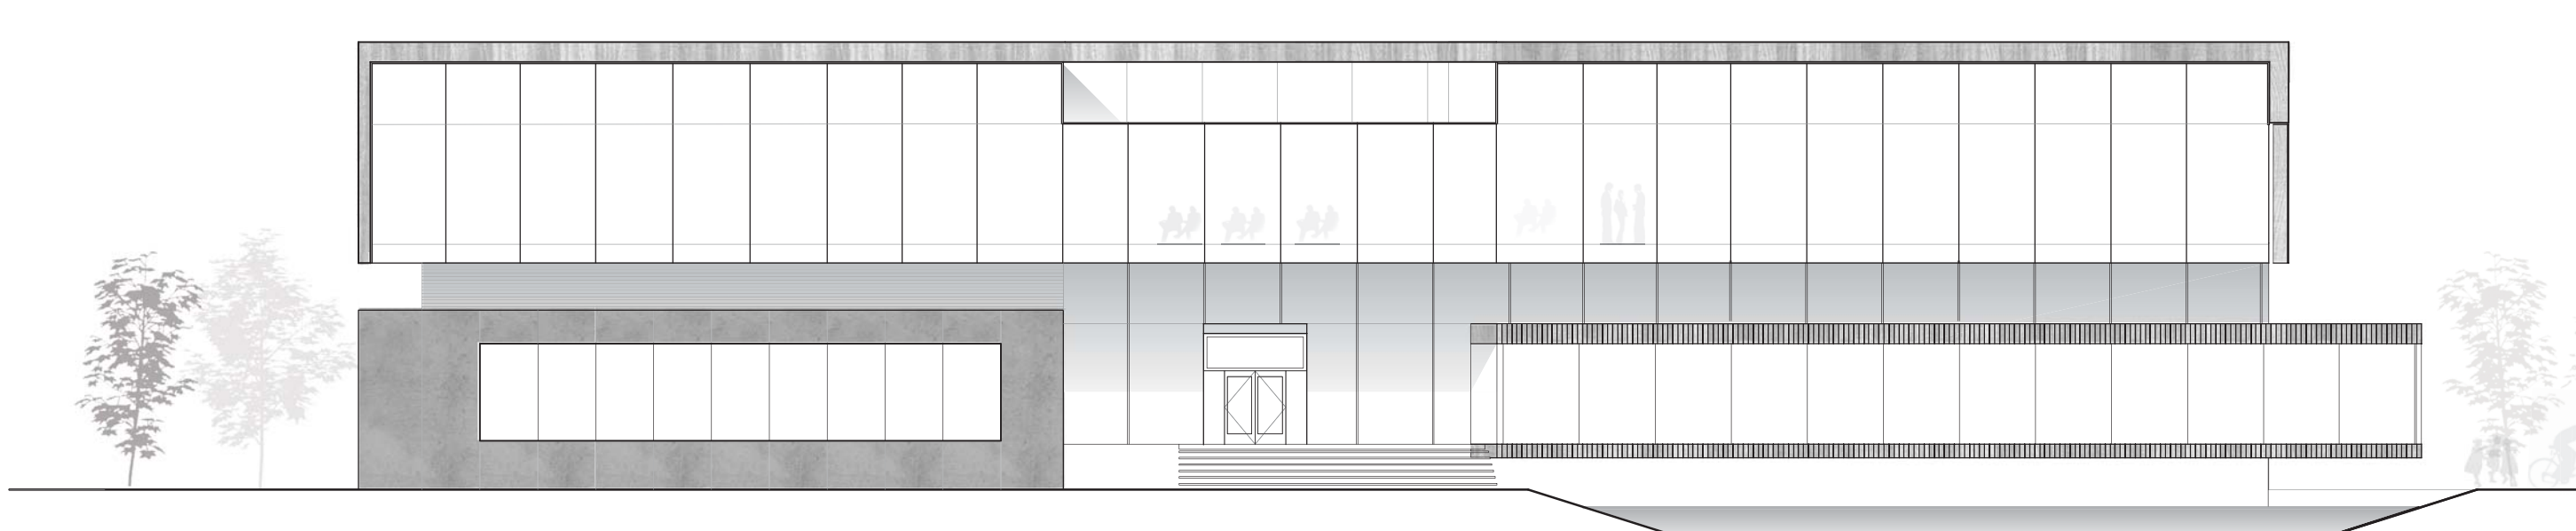

ÉLÉVATION NORD-OUEST - ECH 1:200

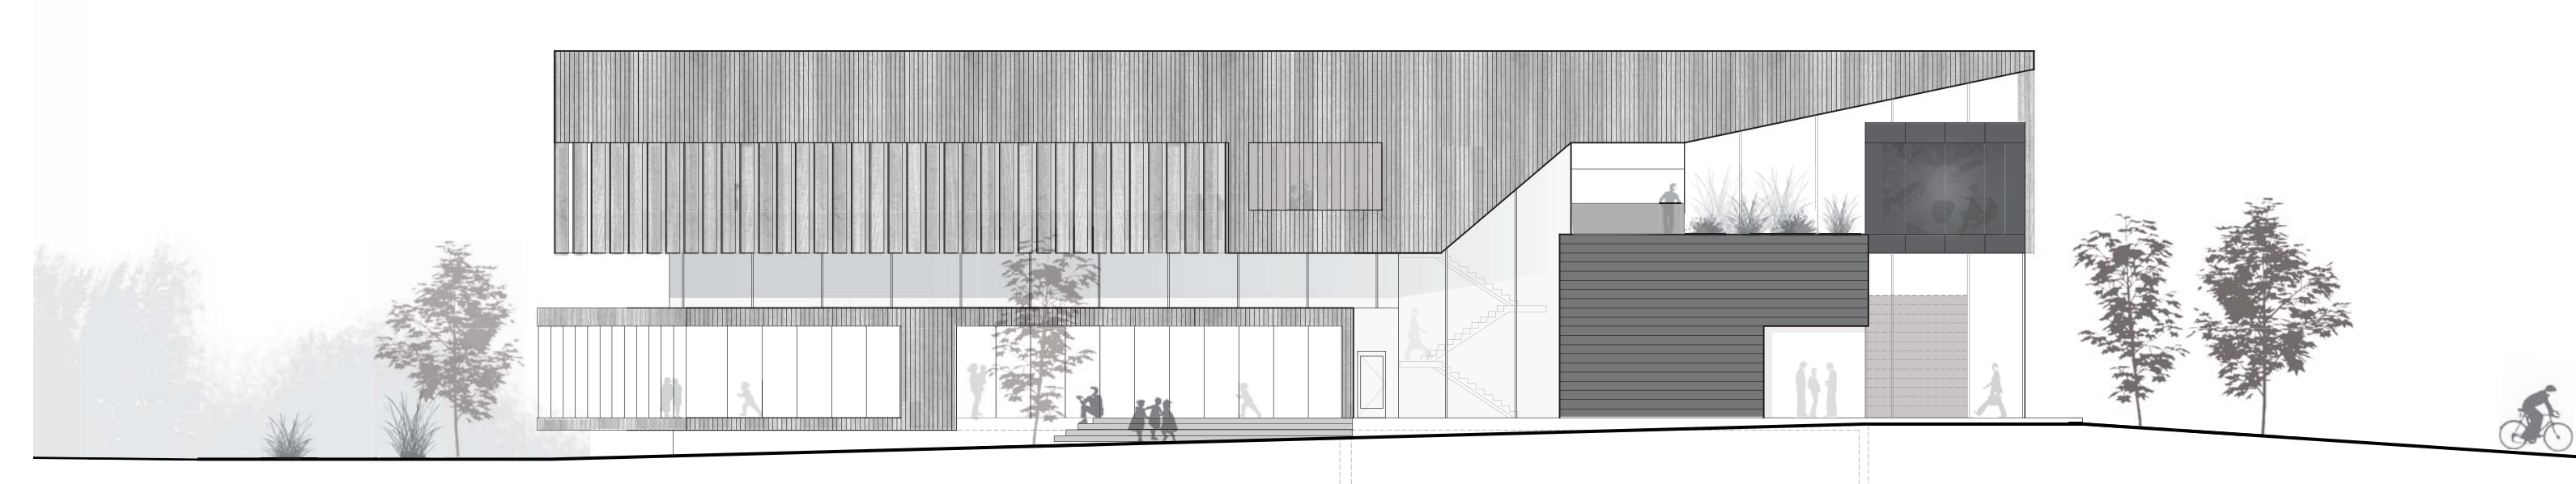

ÉLÉVATION SUD-OUEST - ECH 1:200