






02.m. PERSPECTIVE DE L'ENTRÉE

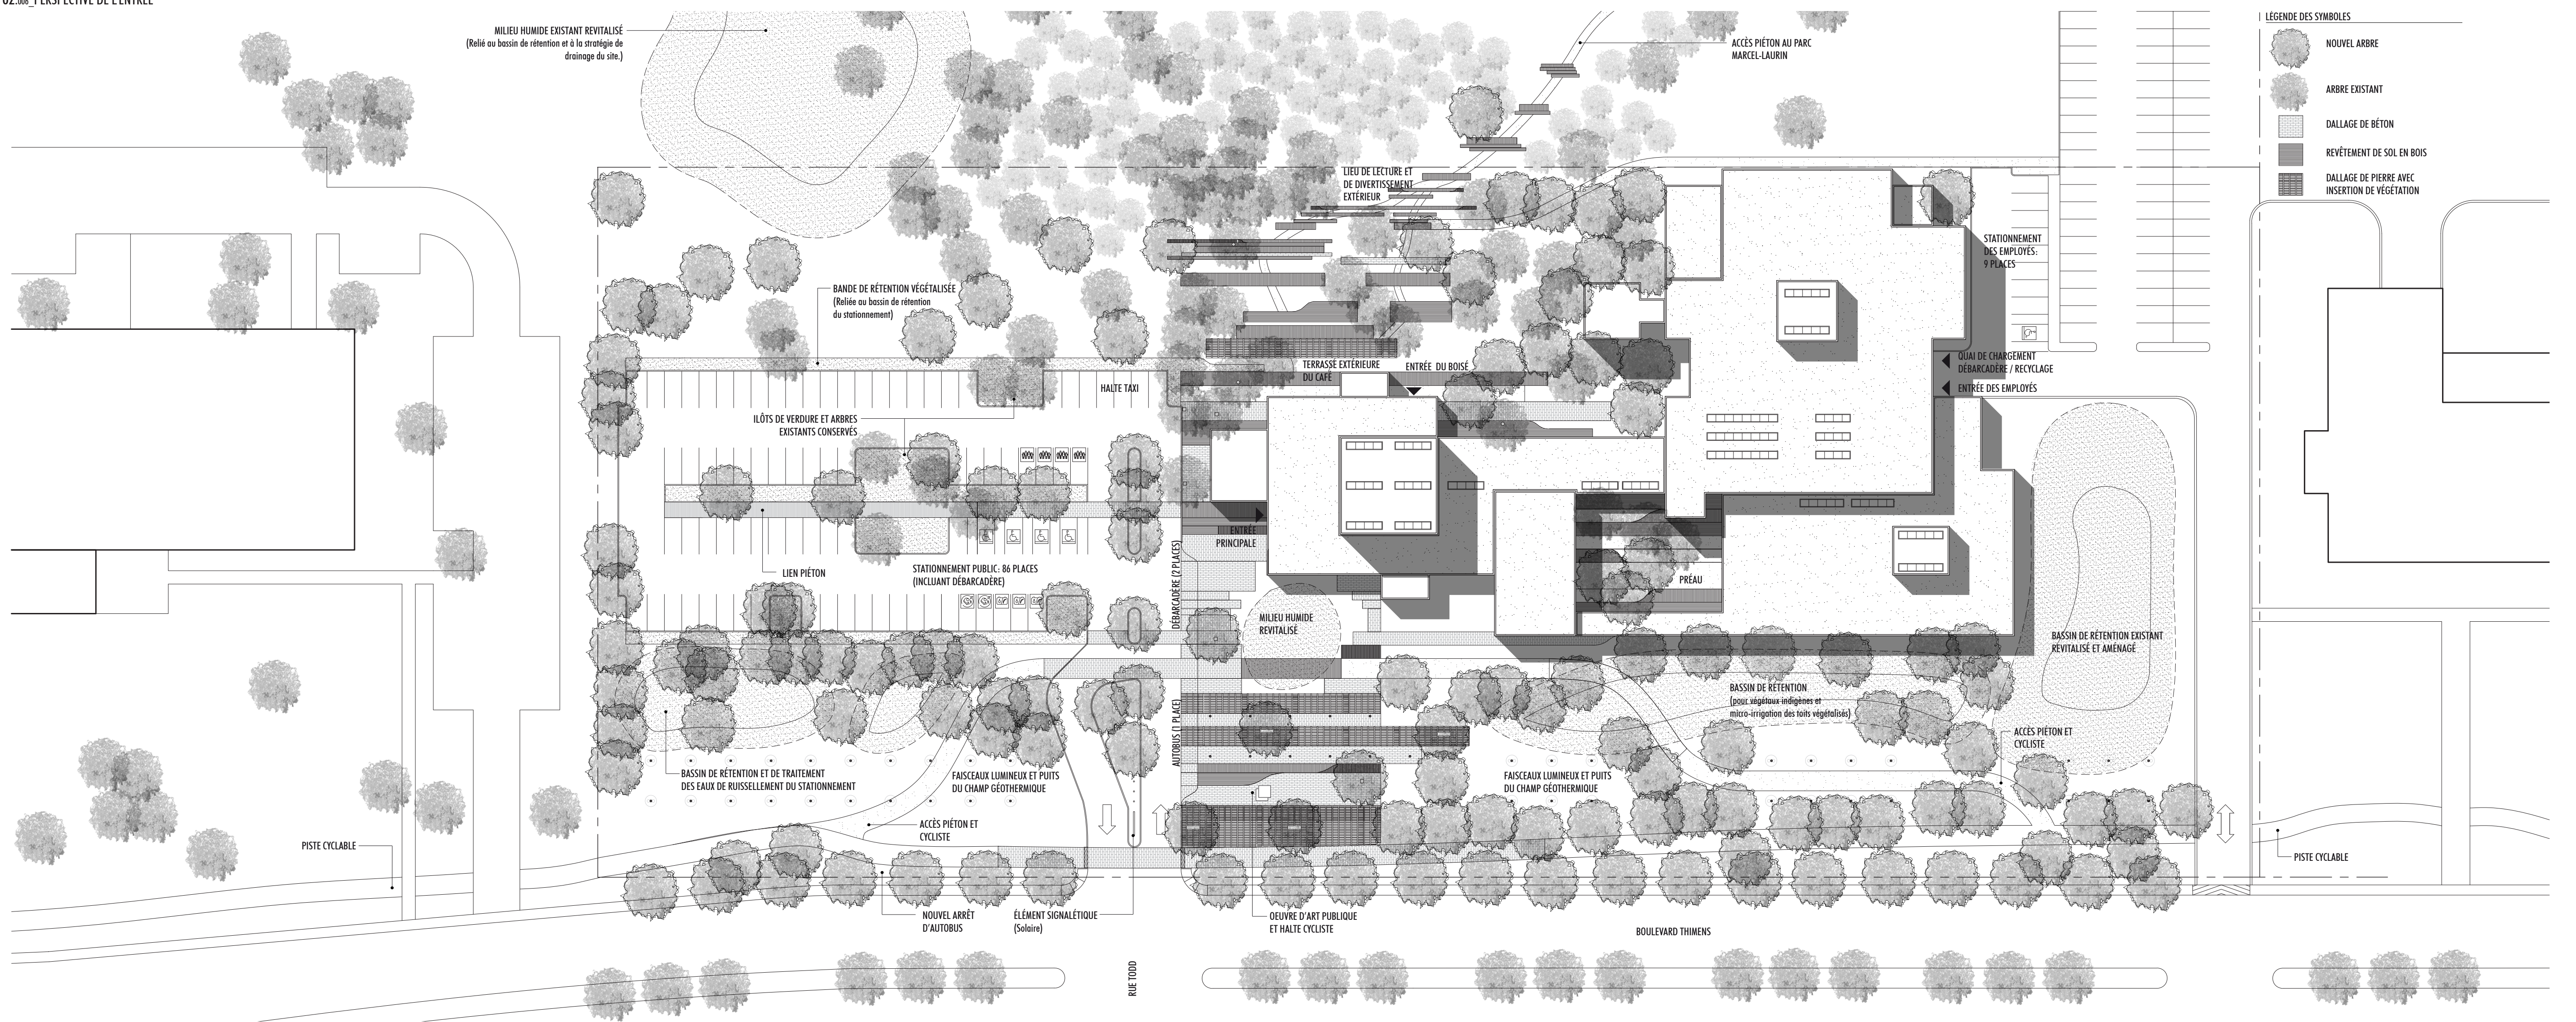


02.m. IMPLANTATION_échelle 1:500

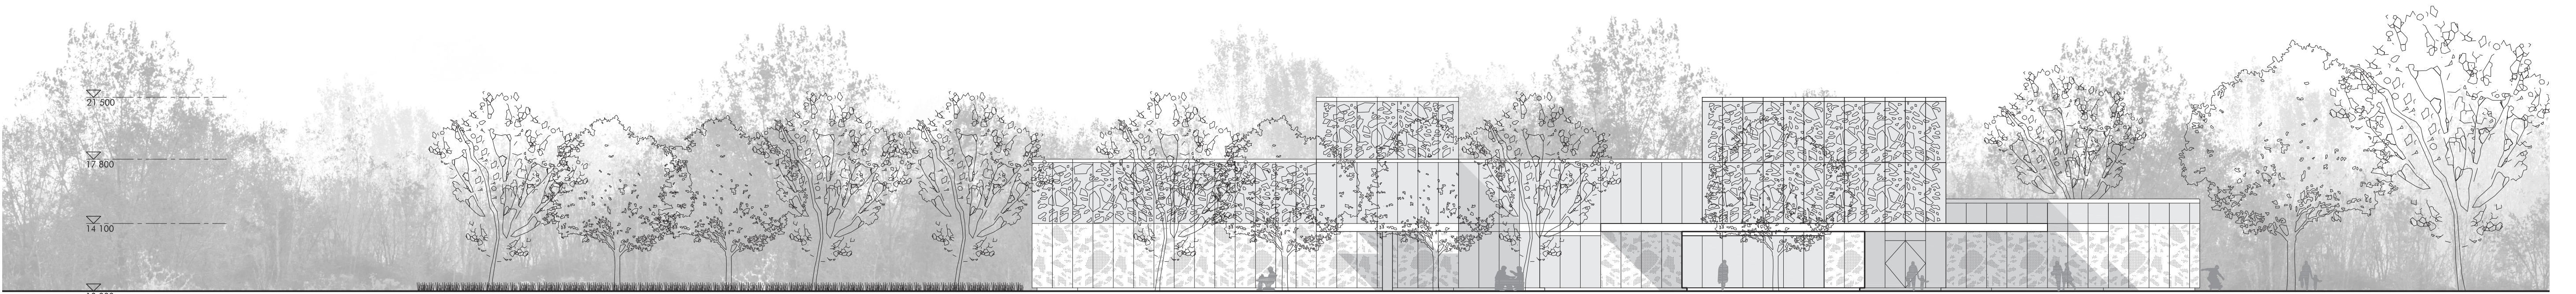


02.m. ÉLEVATION OUEST_échelle 1:200

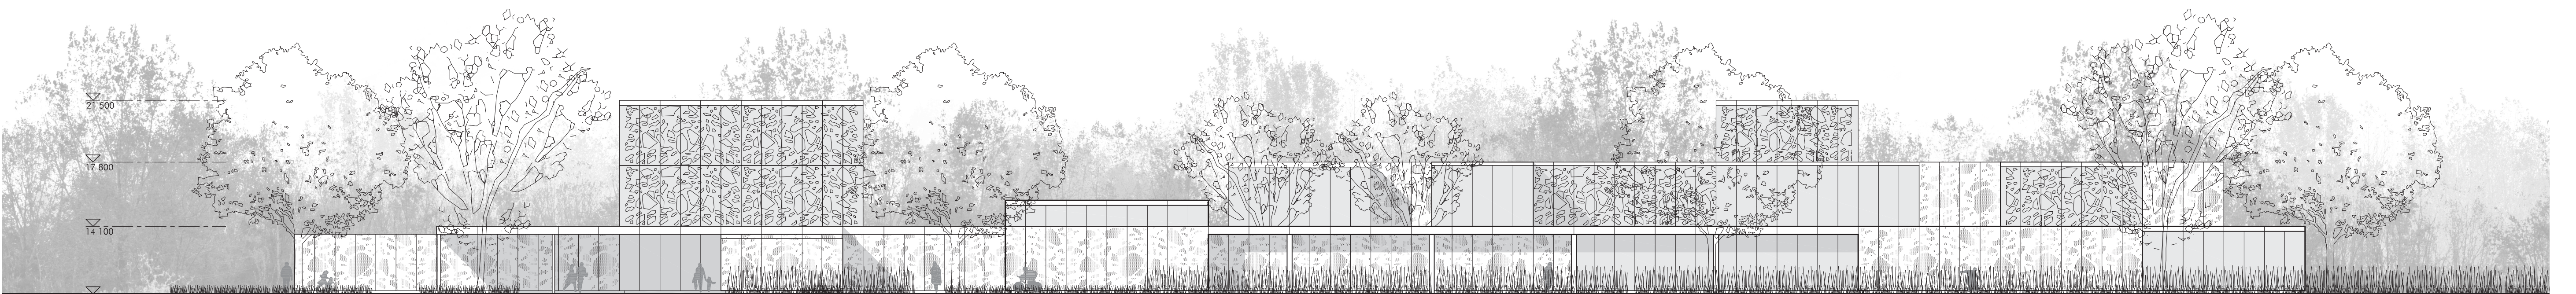

02.m. ÉLEVATION BOULEVARD THIMENS_échelle 1:200

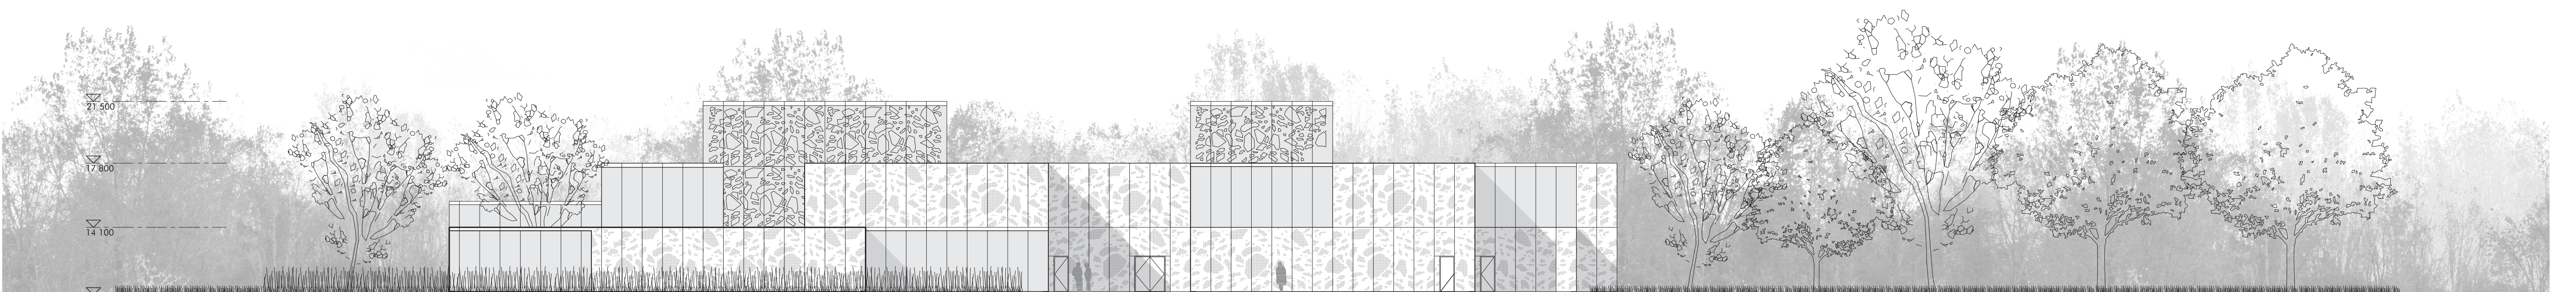

02.m. ÉLEVATION EST_échelle 1:200

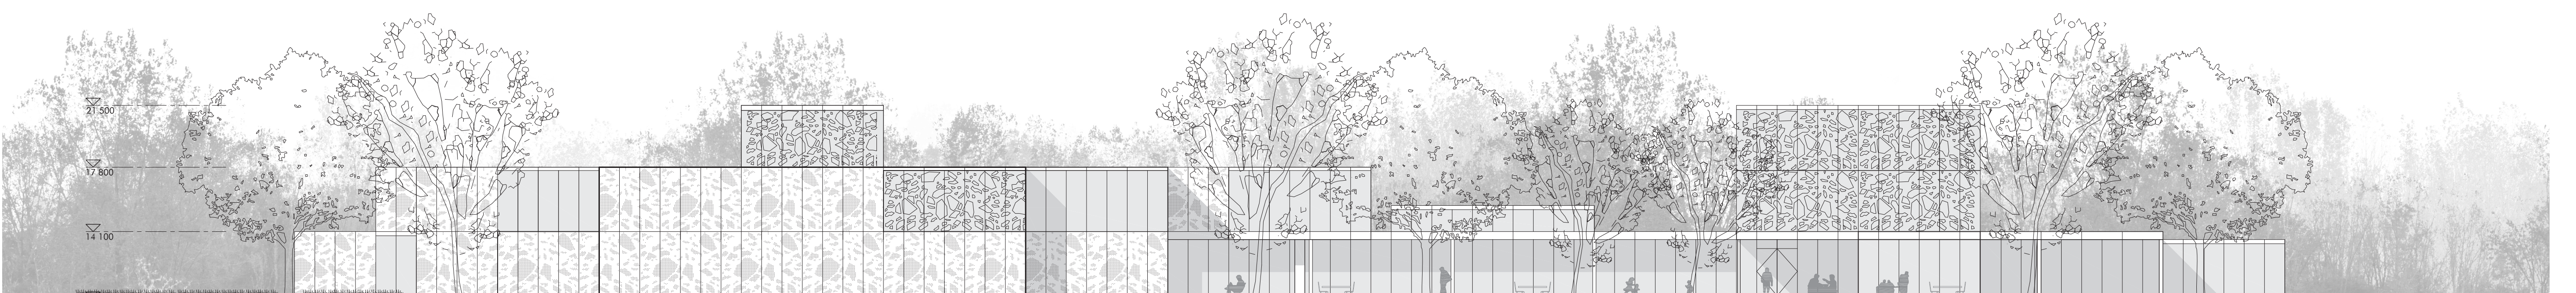

02.m. ÉLEVATION CÔTÉ BOISÉ_échelle 1:200