




- LÉGENDE
- boisé existant
 - enrochement existant
 - arbre proposé
 - massif arbustifs et plantes vivaces
 - patelage de bois
 - insertion de pierre calcaire et gravure
 - pavage de béton préfabriqué
 - surface de béton
 - surface de corten
 - mobilier ludique
 - mobilier de bois
 - bollard lumineux
 - supports à vélos

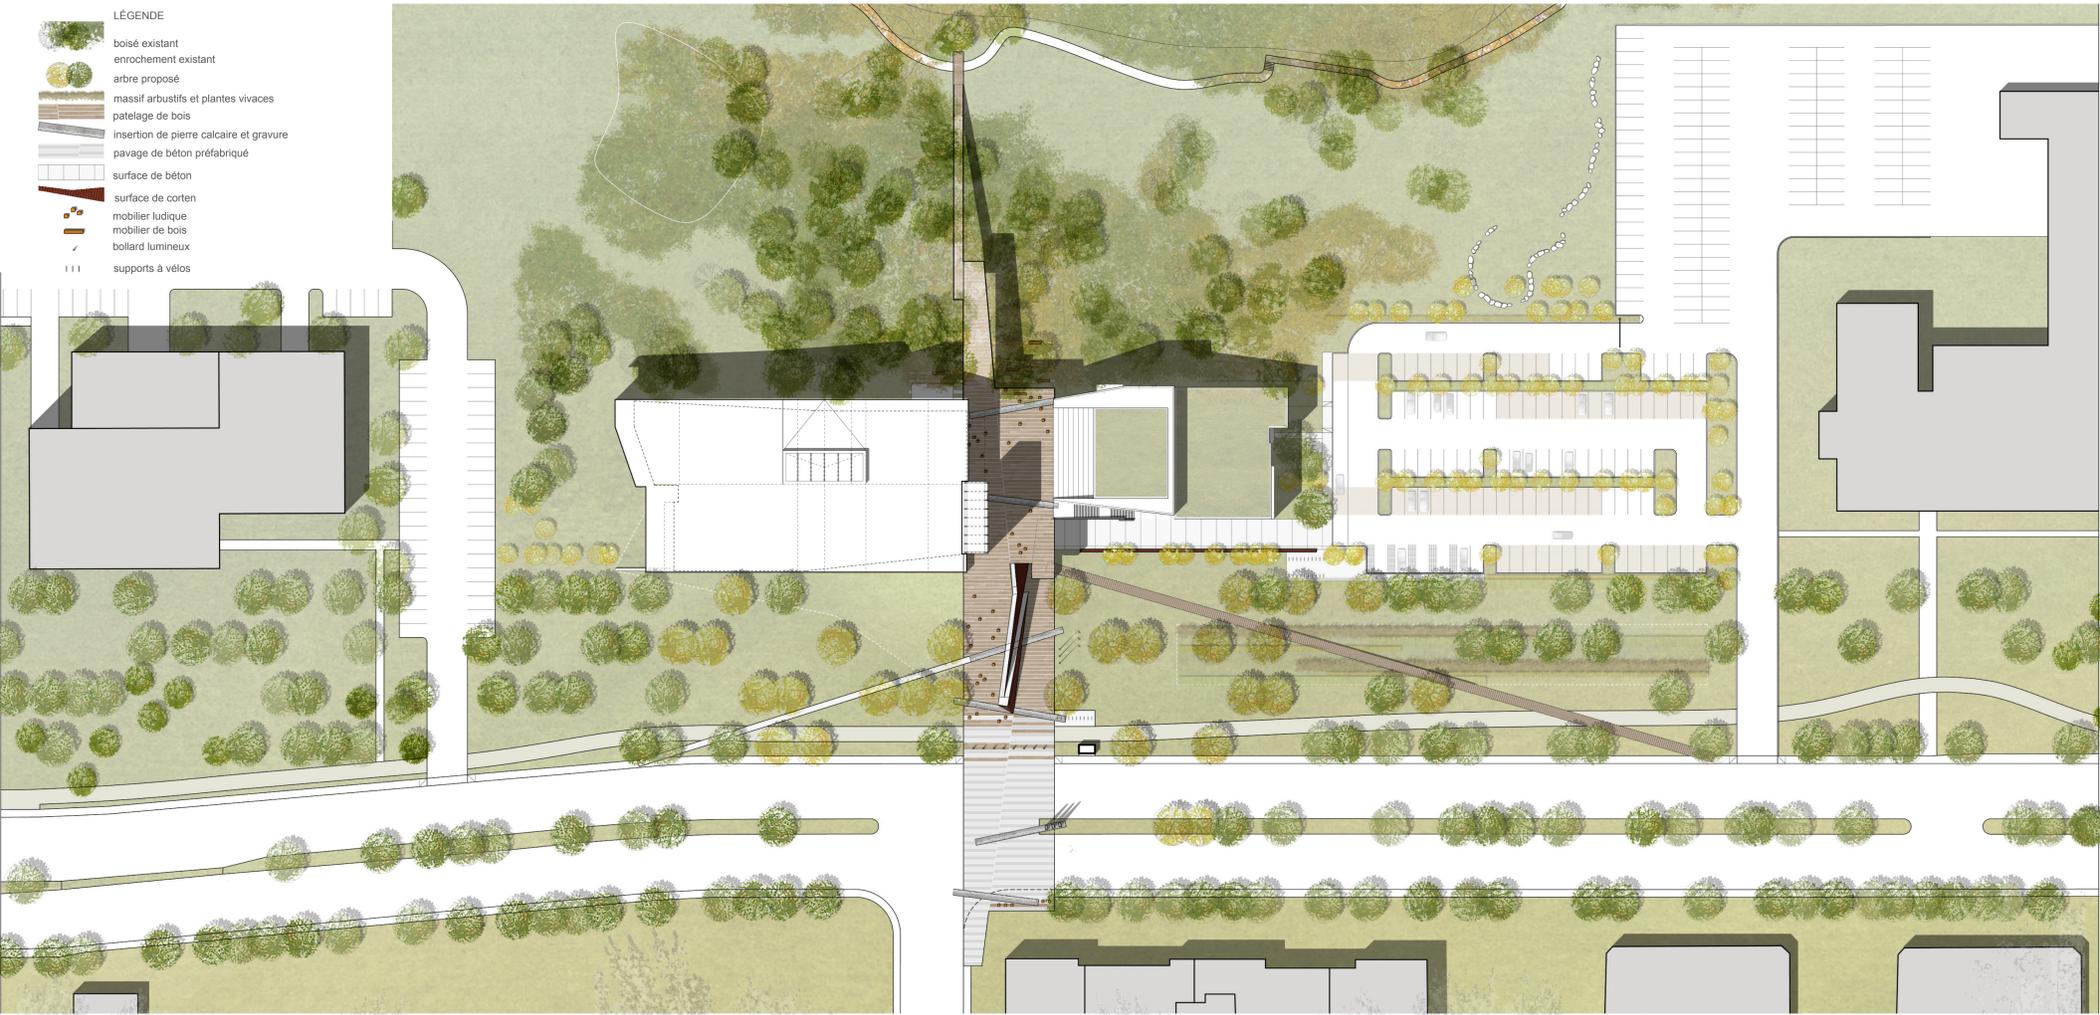

_PLAN D'IMPLANTATION 1:500

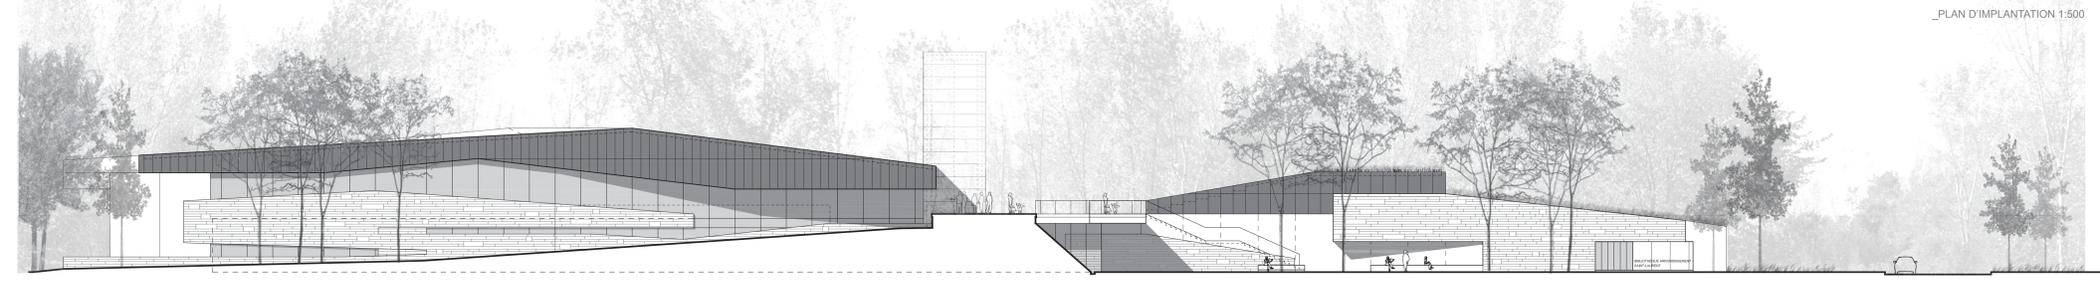

_ÉLEVATION RUE THIMENS 1:200

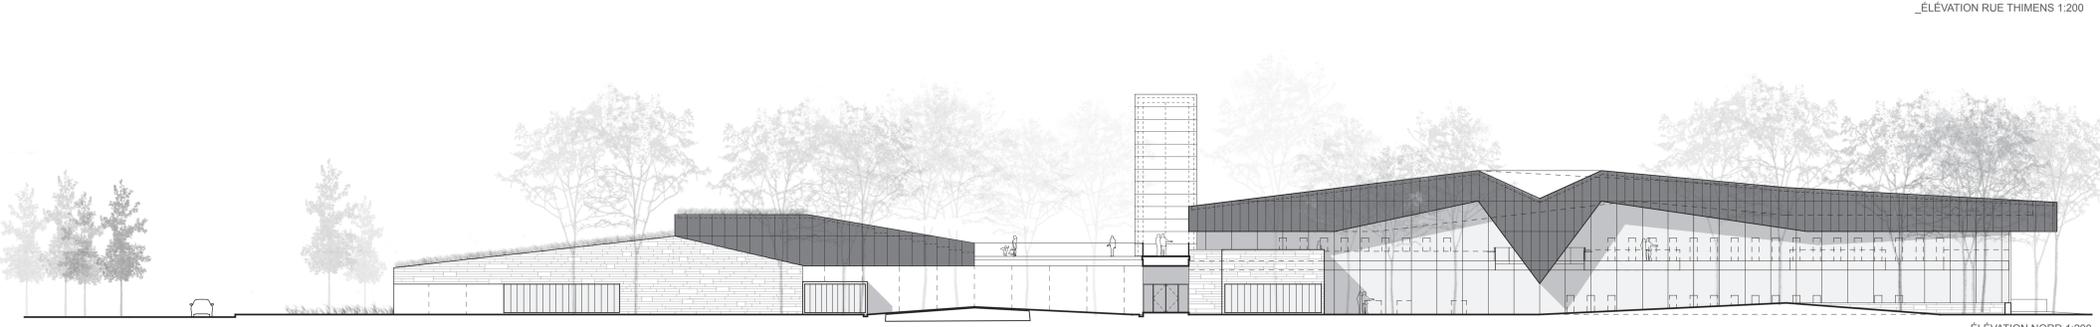

_ÉLEVATION NORD 1:200



ÉLEVATION OUEST 1:200

ÉLEVATION EST 1:200