



\_PLAN NIVEAU 1 1:200

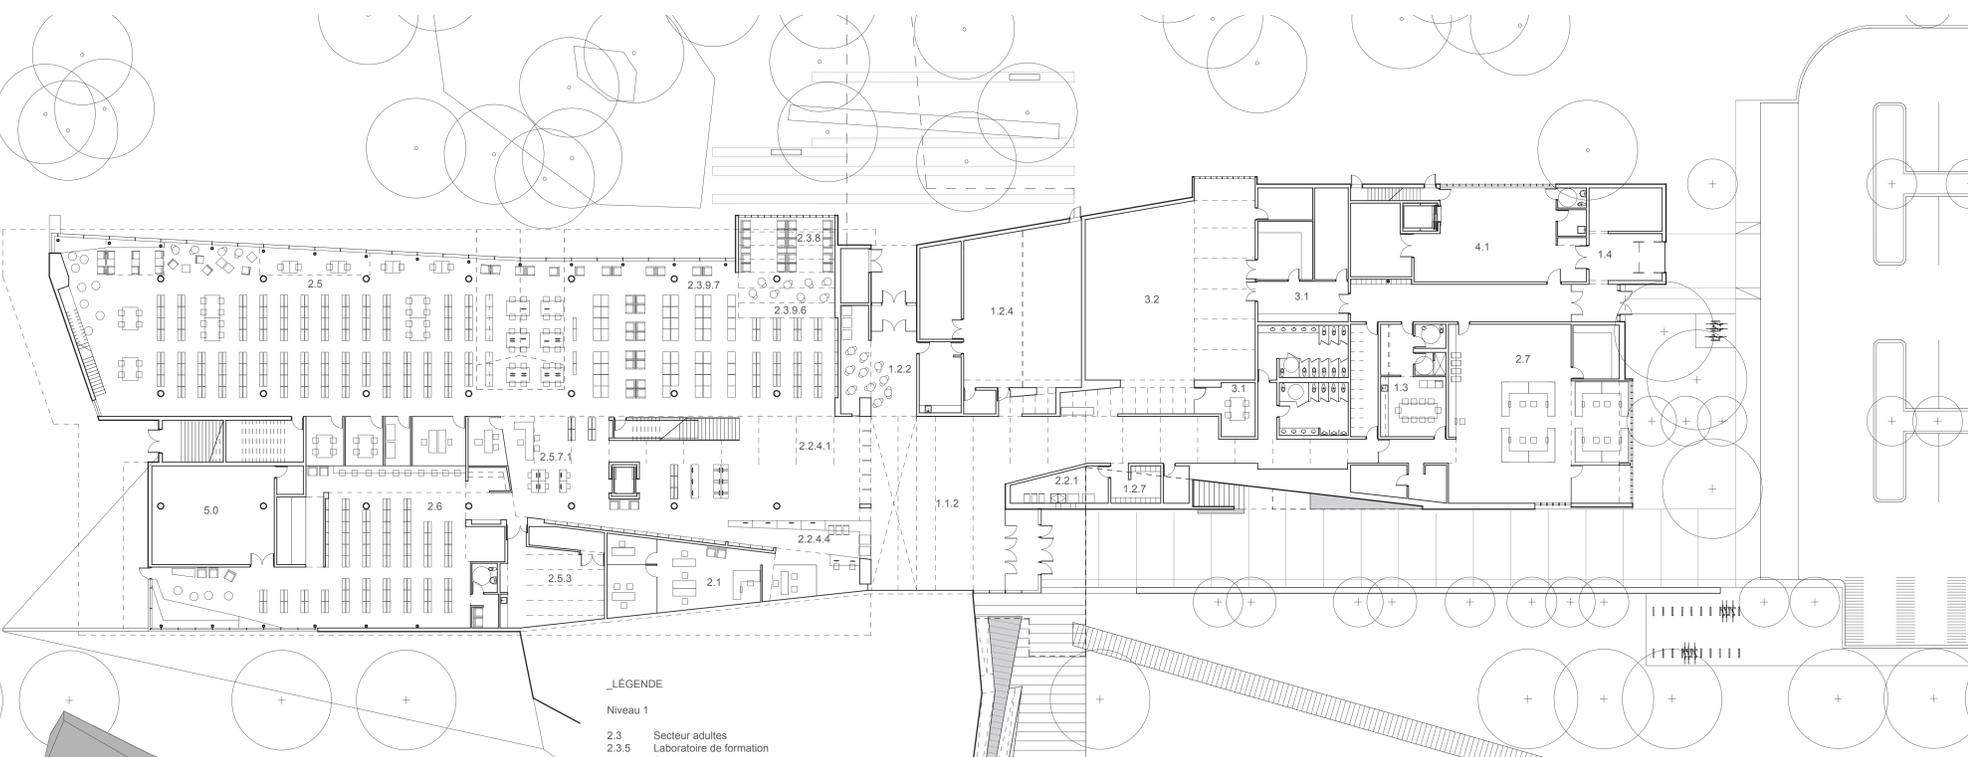


\_PLAN REZ-DE-CHAUSSÉE 1:200

- \_LÉGENDE**
- Niveau 1**
- 2.3 Secteur adultes
  - 2.3.5 Laboratoire de formation
  - 2.3.6 Salles de réunion
  - 2.3.7 Salles de travail d'équipe
  - 2.3.9.3 Aide aux lecteurs
  - 2.3.9.11 Espace affaires
  - 2.3.9.12 Salon multiculturel
  - 2.4 Secteur adolescents
  - 5.0 Mécanique
- Rez-de-chaussée**
- 1.1.2 Hall principal
  - 1.2.2 Café
  - 1.2.4 Salle polyvalente
  - 1.2.7 Vestiaire public
  - 1.3 Locaux techniques et de soutien
  - 1.4 Débarcadere
  - 2.1 Administration
  - 2.2.1 Chute à livre et salle de tri
  - 2.2.4.1 Hall bibliothèque
  - 2.2.4.4 Comptoir
  - 2.3.6 Salon du boisé
  - 2.3.9.6 Salon des périodiques
  - 2.3.9.7 Salon multimédia
  - 2.5 Secteur des jeunes (7-13)
  - 2.5.3 Salle d'animation
  - 2.5.7.1 Aide aux lecteurs
  - 2.6 Secteur des tout-petits (0-7ans)
  - 2.7 Services techniques
  - 3.1 Espace tech. centre d'exposition
  - 3.2 Espace d'exposition
  - 4.1 Espace technique réserve
  - 5.0 Mécanique
- Sous-sol**
- 4.2 Réserve
  - 4.2.2 Quarantaine

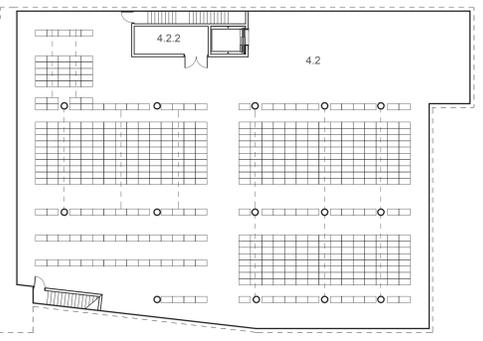

\_PLAN SOUS-SOL 1:200

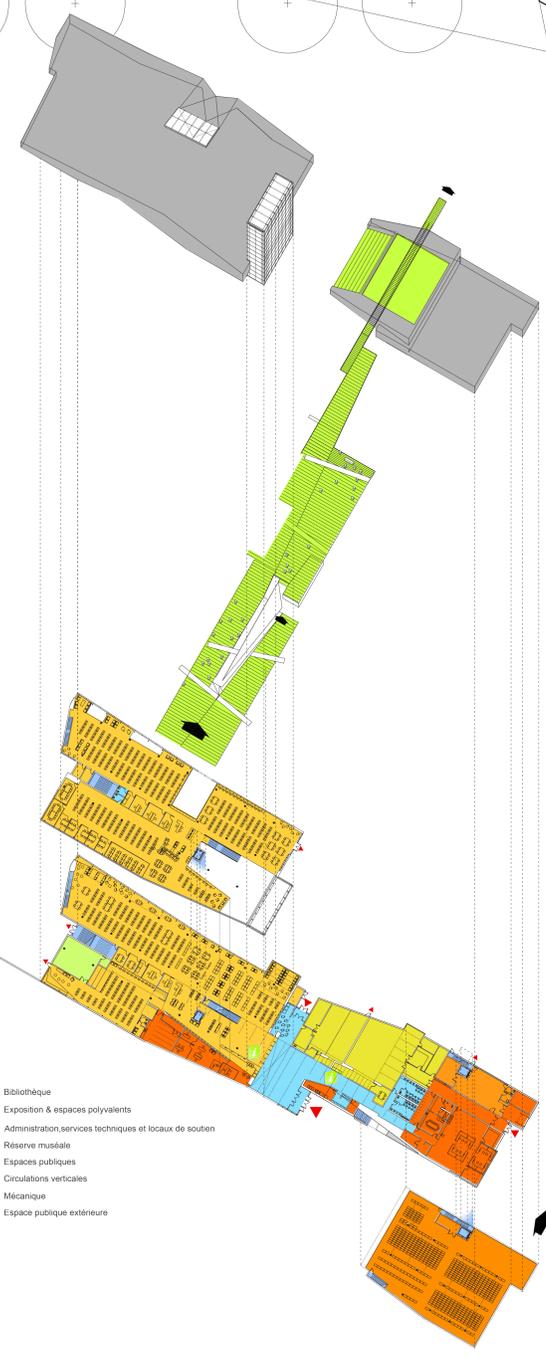

- Bibliothèque
- Exposition & espaces polyvalents
- Administration, services techniques et locaux de soutien
- Réserve muséale
- Espaces publiques
- Circulations verticales
- Mécanique
- Espace publique extérieure

