Sacrée Oblique

Deux perspectives en vis à vis

PERSPECTIVE MINÉRALE

PERSPECTIVE VÉGÉTALE

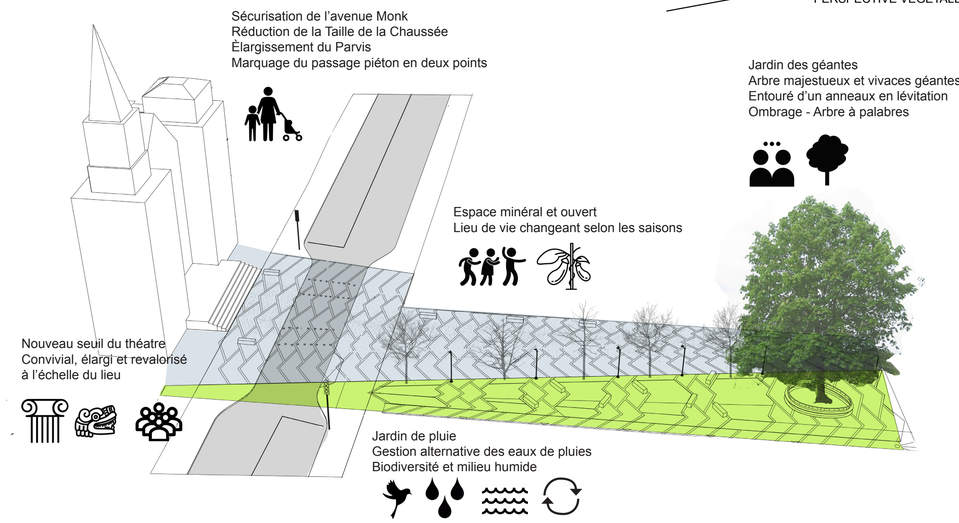

Un éventail sacré

INSPIRATION

Vitrail d'église en rosace

JARDIN DE PLUIE

Carex riparia curtis Lythrum salicaria
Iris versicolor Calamagrostis canadensis

LES GÉANTES

Acanthus mollis Gunnera_manicata
Hosta géante Ligularia dentata

MATÉRIAUX

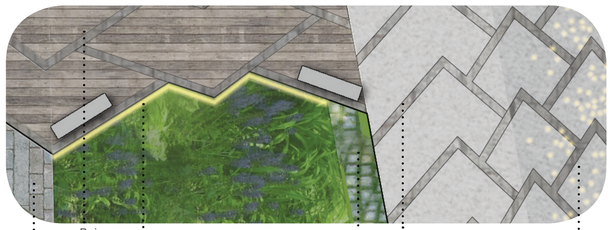

Logique est-ouest : du minéral au végétal

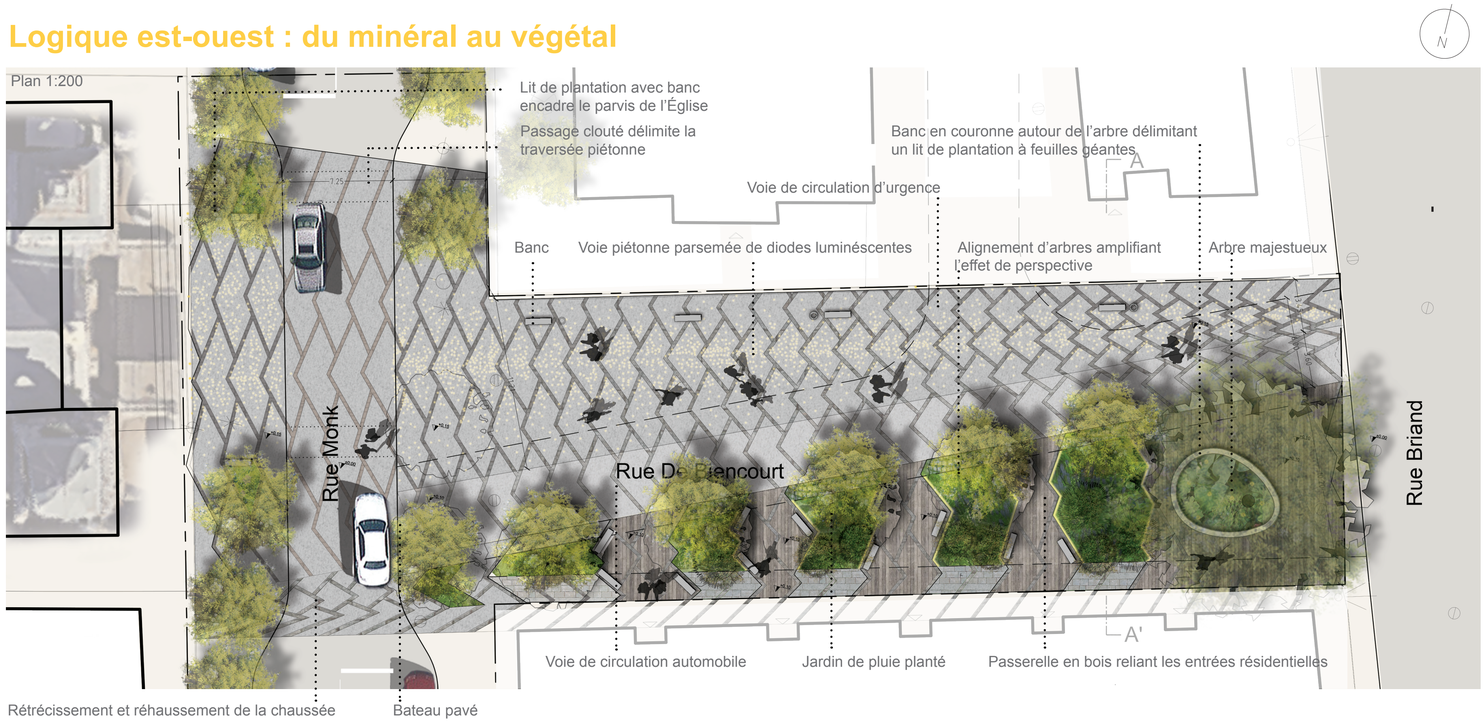

Logique nord sud : du public au privé
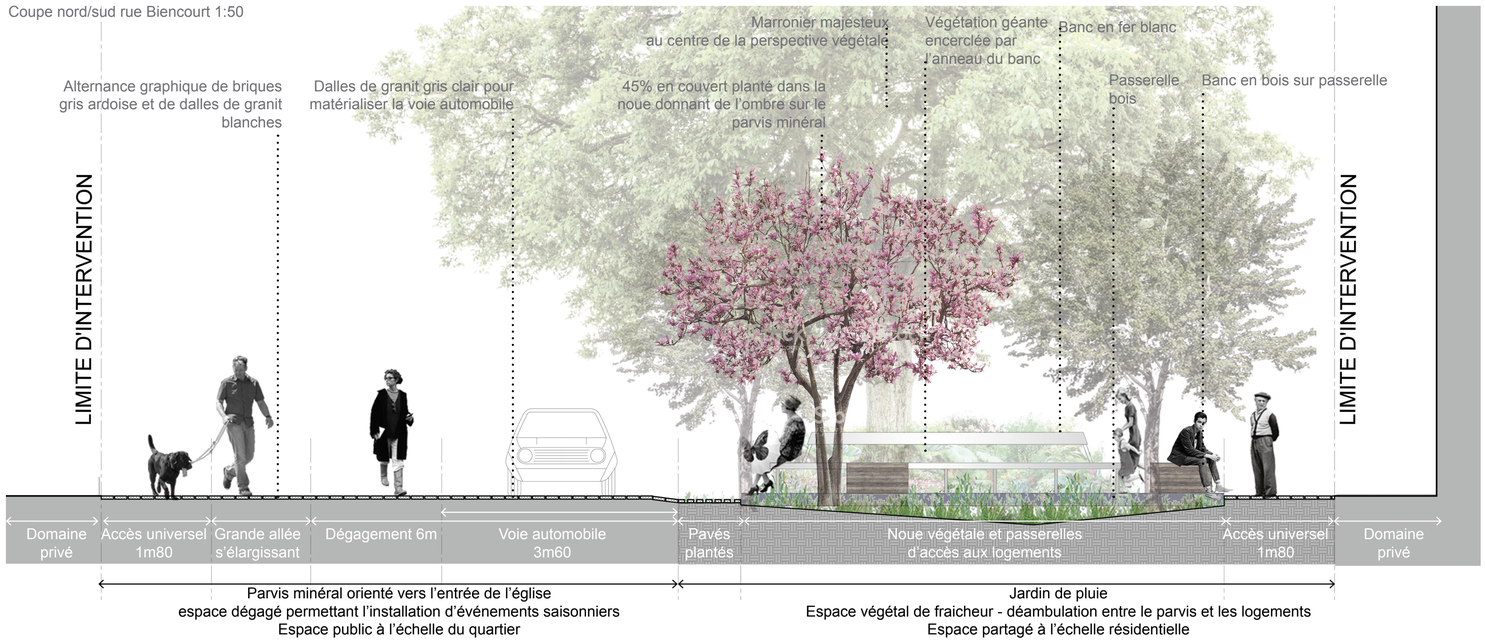
Coupe nord/sud rue Biencourt 1:50