






ILLUMINATION DU PARVIS DE L'ÉGLISE

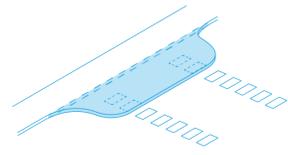


élargissement de trottoir

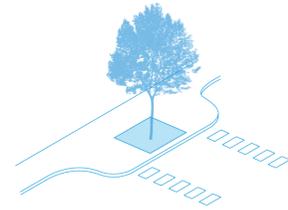

verdissement

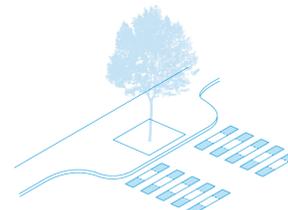

élargissement des traverses piétonnes

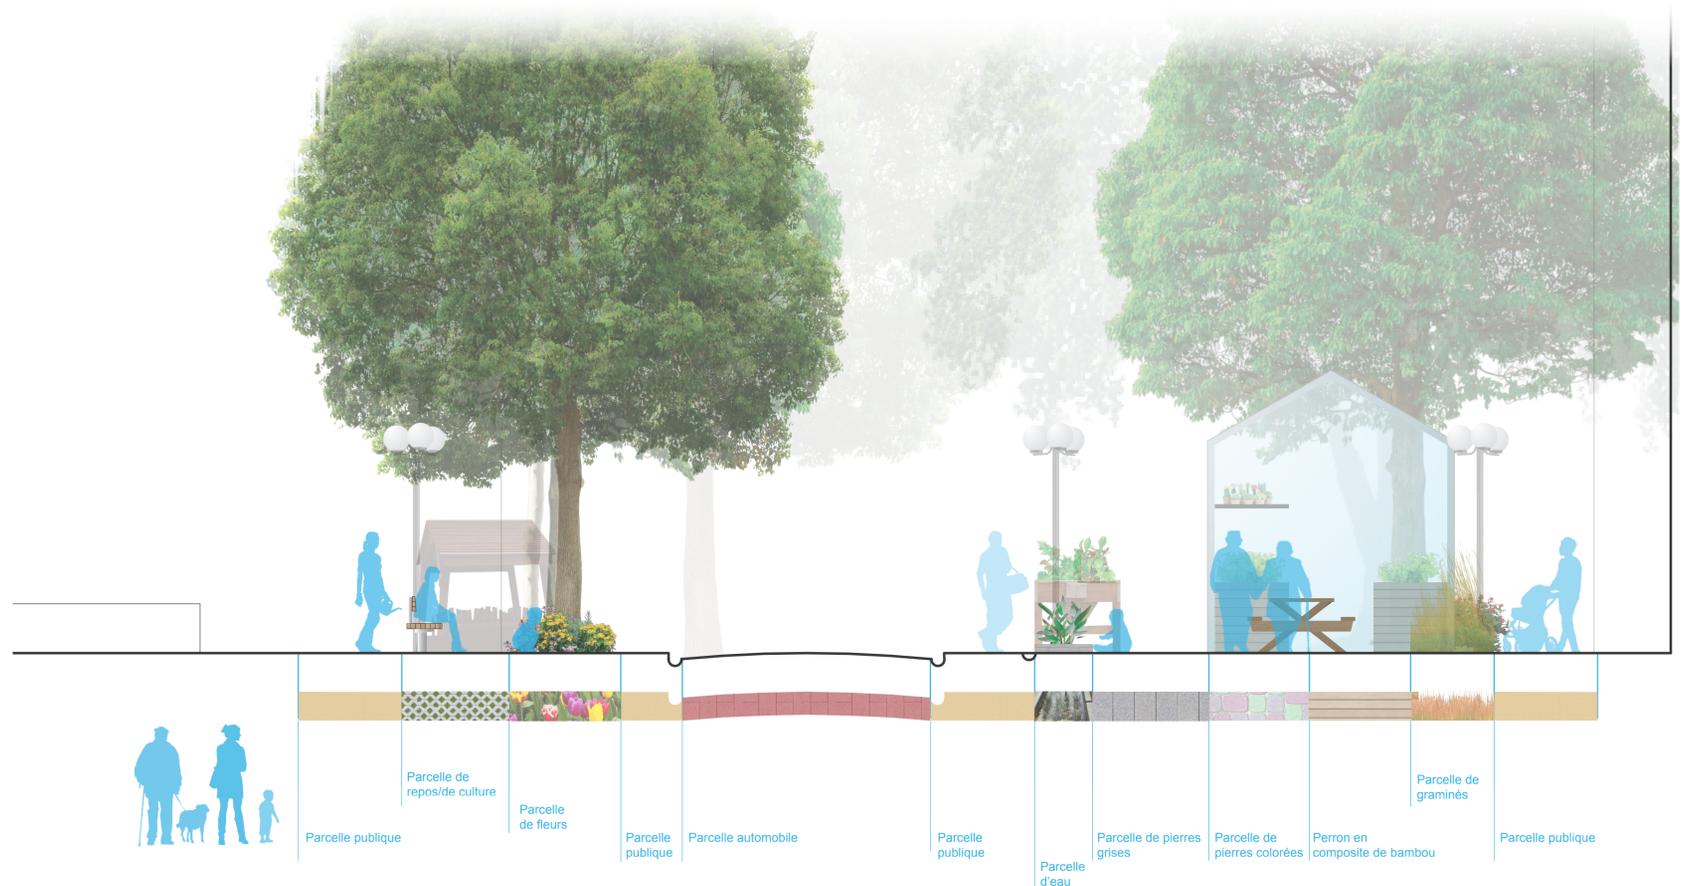


MOSAÏQUE DE PARCELLES - coupe transversale, 1:50



REFUGE D'UN SOIR D'AUTOMNE



DIMANCHE MATIN, AU PRINTEMPS, SUR LES CHAMPS DE BIENCOURT

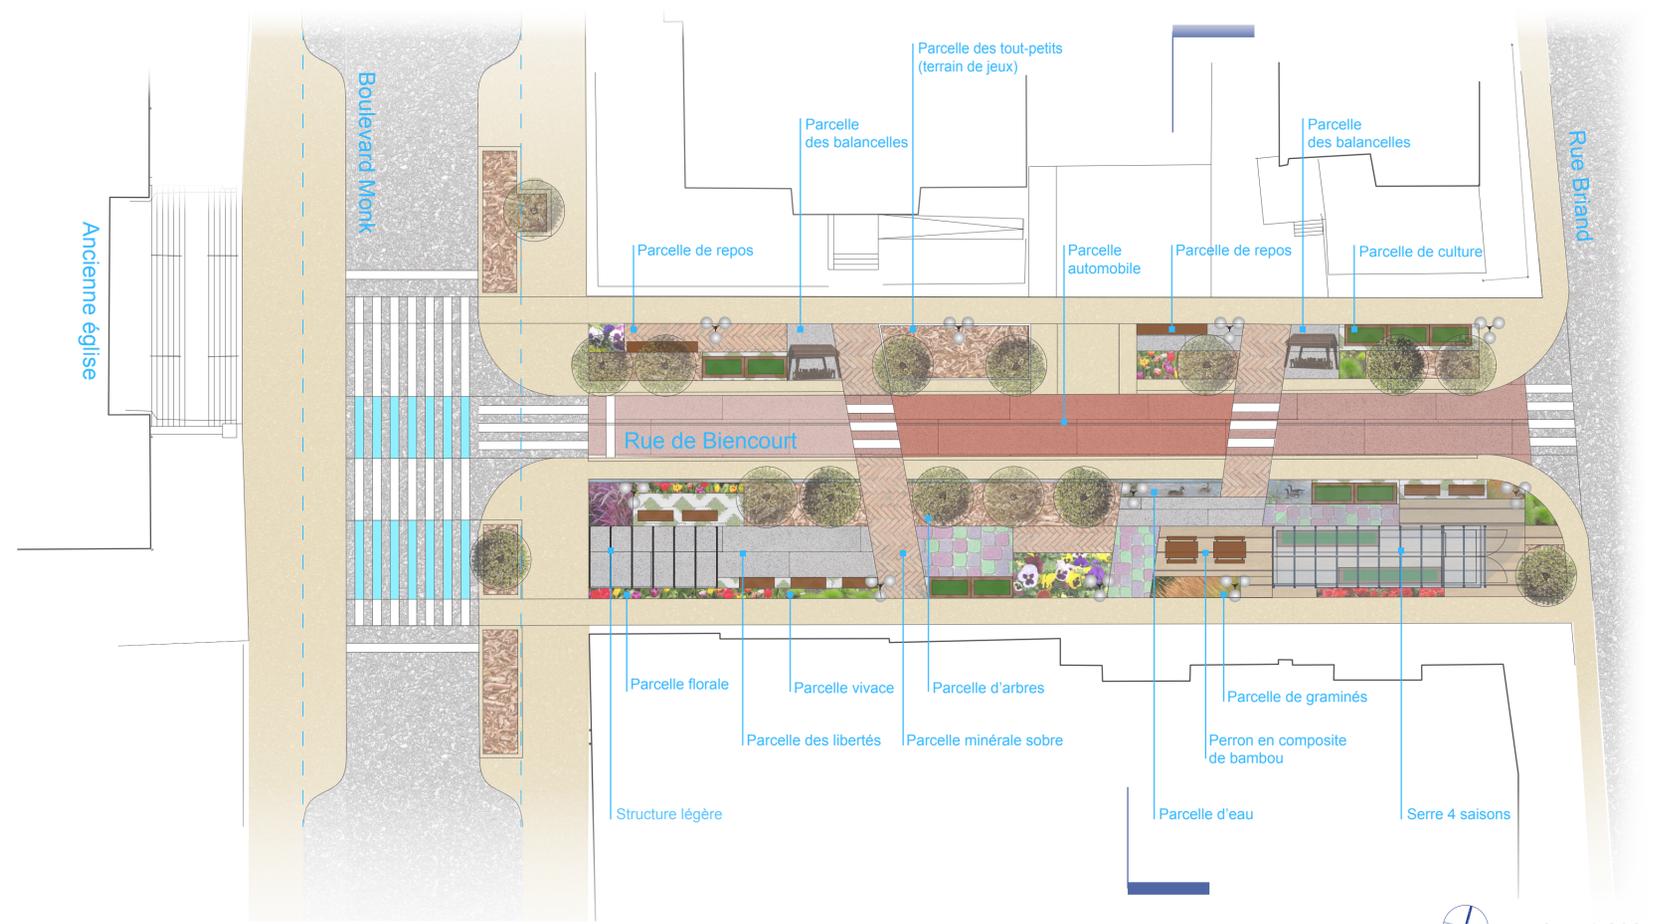

plan, 1:200