


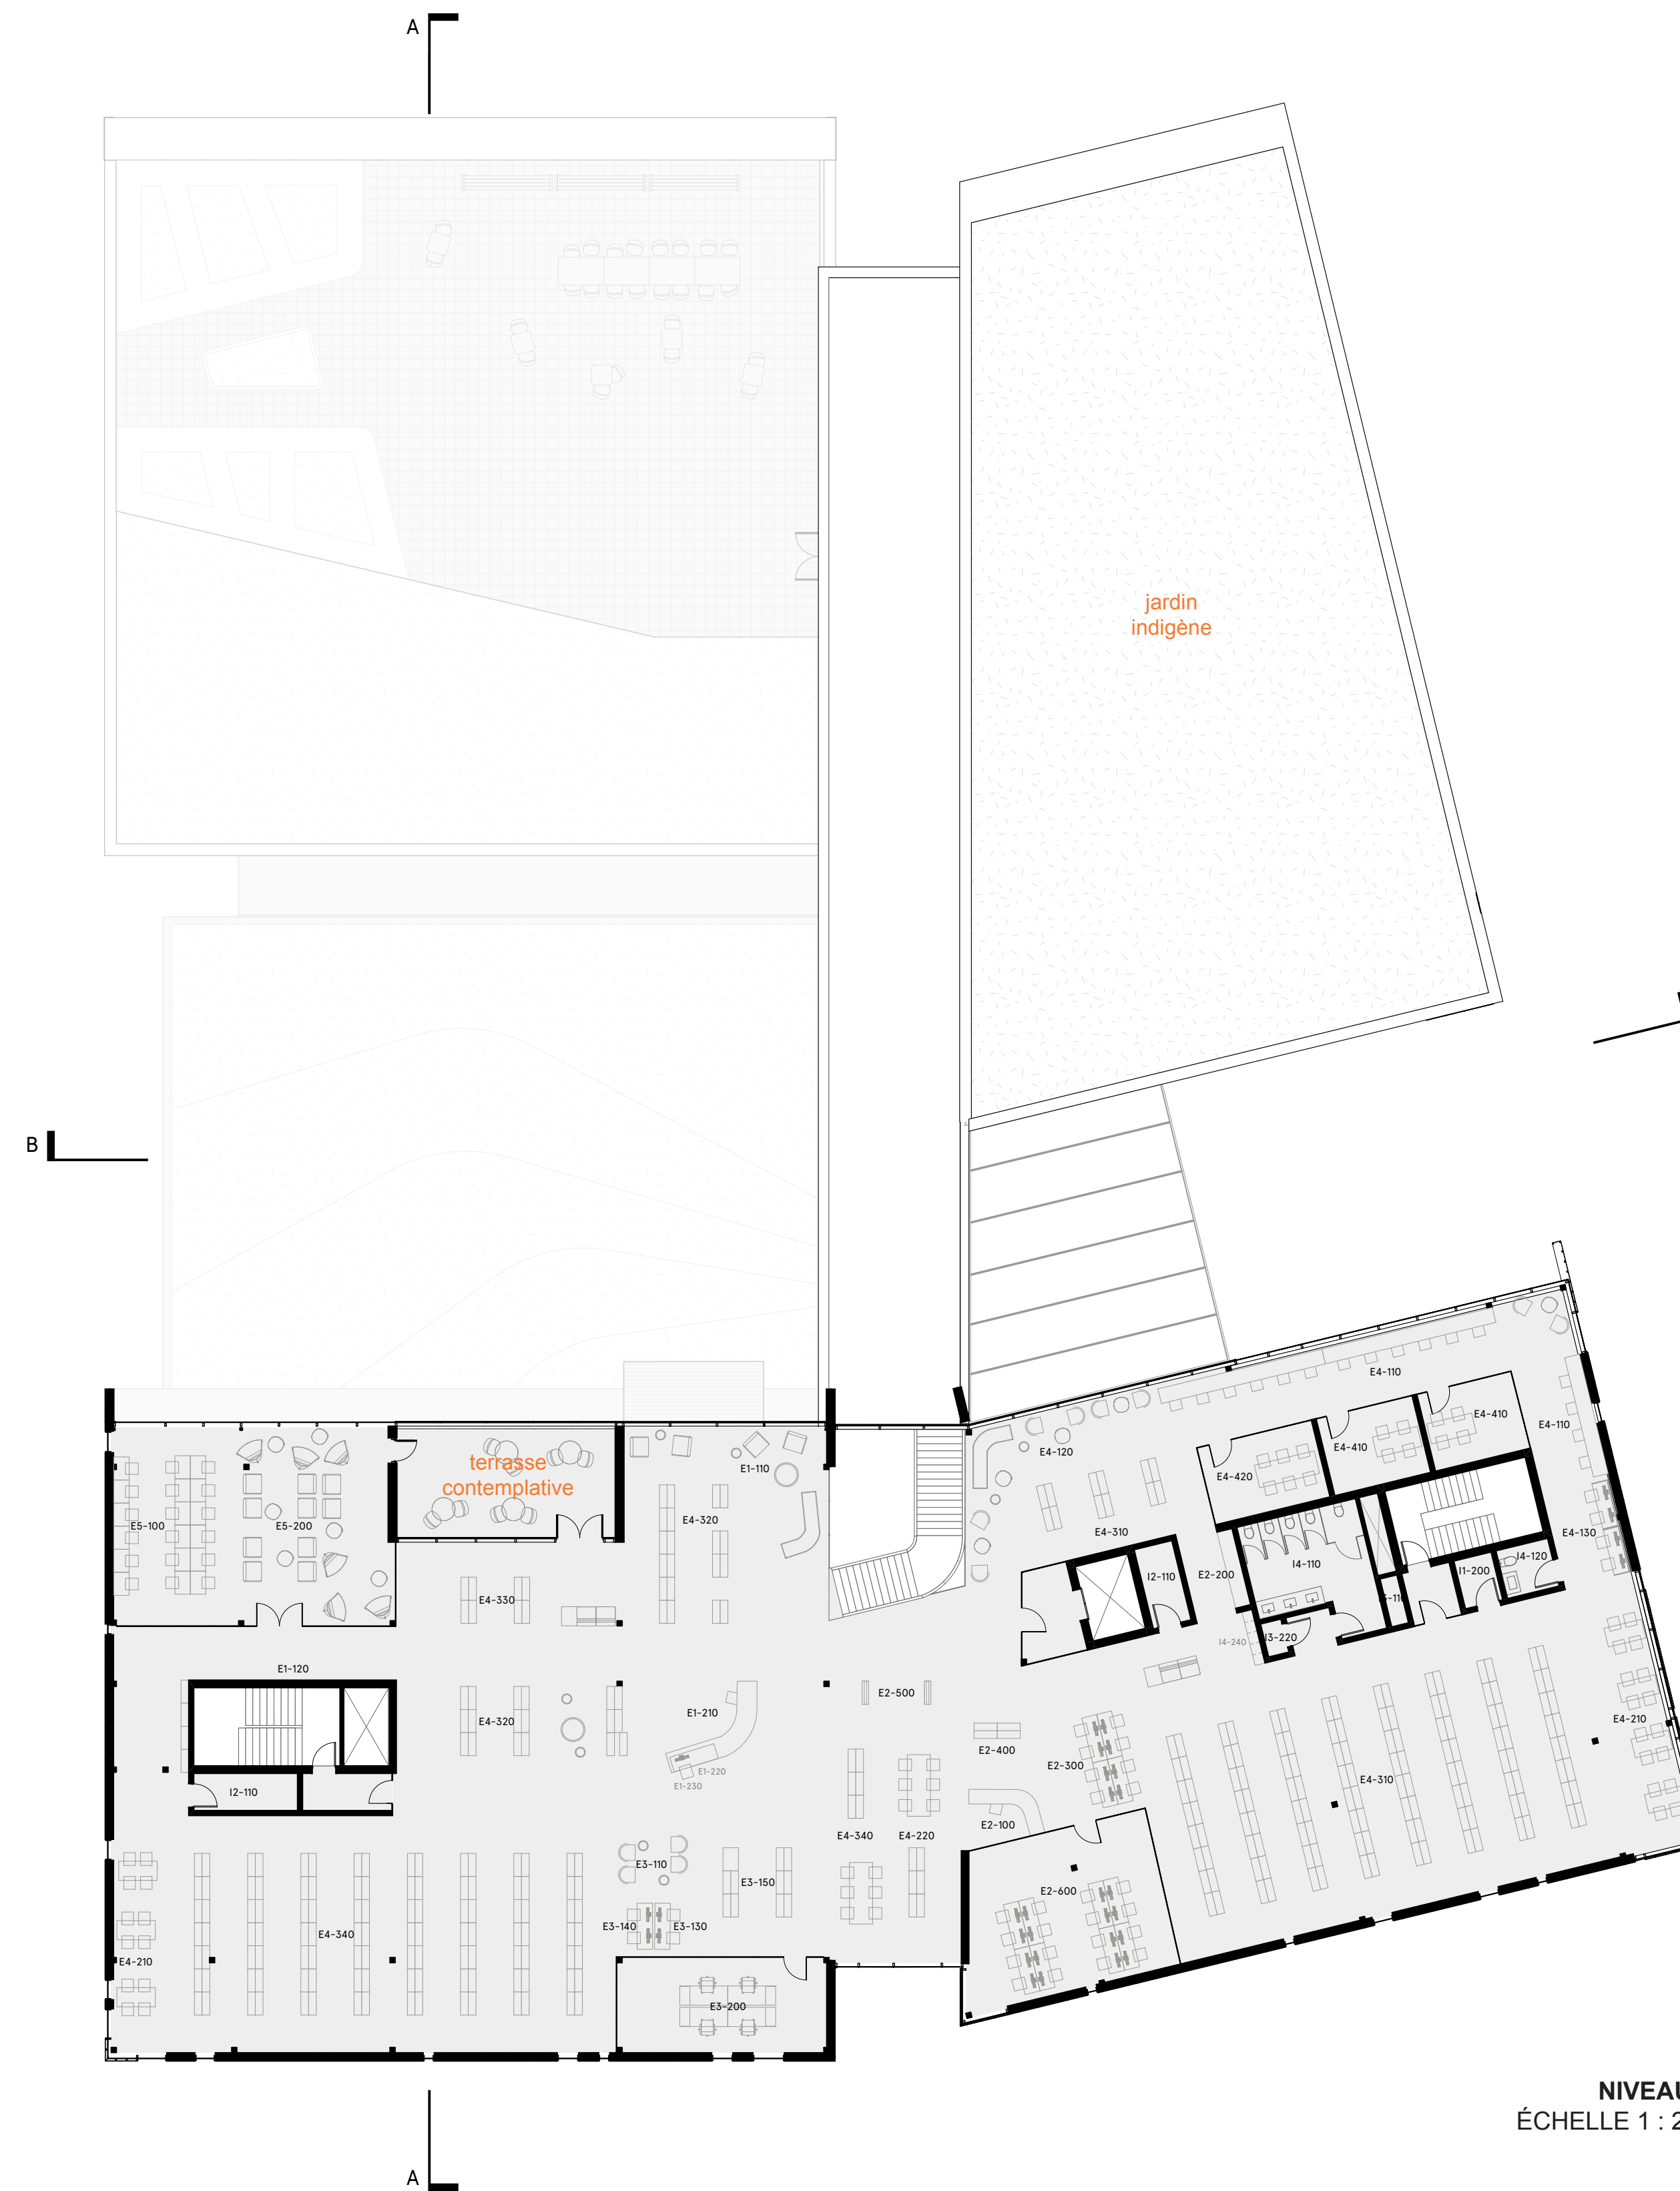

NIVEAU 3
ÉCHELLE 1 : 200



NIVEAU 4
ÉCHELLE 1 : 200




10. PLACE DES FLOTS

LÉGENDE


NIVEAU 3	A1-410	aire d'accueil BAM	G3-200	bulle expo - pop-up	E1-210	aide aux lecteurs
	A1-420	poste services citoyens	G3-300	bureau organisme loisirs	E1-220	borne prêt portable
	A1-430	bureau coordonnateurs	H1-210	vestiaire	E1-230	poste OPAC
	A4-110	aire vestiaires	H1-231	douche	E2-100	poste d'aide numérique
	A4-120	aire comptoir cuisine pour démo	H1-232	douche adaptée	E2-200	reprographie
	A4-130	aire flots mobiles	H1-233	salle toilette	E2-300	poste internet
	A4-140	aire comptoirs fixes	H1-234	salle toilette adaptée	E2-400	documentaires informatiques
	A4-150	aire de laverie	H1-240	cuisinette	E2-500	mise en valeur
	A4-200	dépot culinaire	H1-250	reprographie	E2-600	poste internet fermé
	A5-100	salle multifonctionnelle	H1-310	aire d'attente semi-publique	E3-110	aire détente - espace patrimoines
	A5-200	dépot salle multifonctionnelle	H1-320	bureau coordonnateur général	E3-130	poste visionnement - espace patrimoines
	B0-110	aire détente mixte	H1-330	salle de réunion semi-publique	E3-140	poste info. archives - espace patrimoines
	B0-120	bulle expo-pop-up	H1-340	espace travail collaboratif	E3-150	collection - espace patrimoines
	B0-130	station animateur mobile	H2-110	bureau régisseur - ress. tech.	E3-200	bureau organisme
	B0-140	mur expo citoyen	H2-120	bureau chef section - bibliothèque	E4-110	aire de travail - espace savoir (16)
	B1-200	ruche d'art	H2-130	aire ouverte - postes partagées	E4-120	aire détente - espace savoir (12)
	B1-300	bureau organisme artisanale	H2-140	cubicule téléphonique	E4-130	poste visionnement - espace savoir
	B2-210	labo technologique	H2-150	rangement médiation	E4-210	zone travail collaboratif (table pour 4)
	B2-220	atelier formation	H2-200	salle de repos	E4-220	zone travail collaboratif (lot pour 6)
	B2-310	cubicules pratique (3)	H3-100	entrepôt - comité échange	E4-310	collection thématique - Groupe A
	B2-320	cubicules pratique (6)	I1-200	salle télécom satellite	E4-320	collection bd, mangas et ado - Groupe B
	B2-400	salle de travail (10)	I2-110	salle mécanique secondaire	E4-330	périodiques - Groupe C
	B3-200	salle médiation	I3-110	unités collecte déchets	E4-340	collection fictions, documentaires - Groupe D
	B3-300	salle travail (6)	I3-120	salle de tri et recyclage déchets	E4-410	salle travail (4)
	G1-100	station animateur mobile	I3-210	conciergerie	E4-420	salle travail (6)
	G1-200	bureau intervenant	I4-110	salle toilette mixte	E5-100	aire travail - salon silencieux (18)
	G2-110	zone prestation / visionnement	I4-210	fontaine d'eau	E5-200	aire détente - salon silencieux (22)
	G2-120	aire de détente ados	I4-220	rgt porte manteaux mobiles	I1-200	salle télécom satellite
	G2-130	coin beauté	I4-230	stationnement tri-porteur	I2-110	salle mécanique secondaire
	G2-140	collections périodiques	I4-240	casiers	I3-110	unités collecte déchets
	G2-310	équipement jeux	NIVEAU 4		I3-220	dépot conciergerie
	G2-320	postes informatique	E1-110	aire détente	I4-110	salle toilette mixte
	G2-330	poste de visionnement	E1-120	bulle expo	I4-120	toilette famille
	G3-100	aire d'attente - loisirs			I4-240	casiers




ÉLÉVATION BOULEVARD RODOLPHE-FORGET
ÉCHELLE 1 : 200

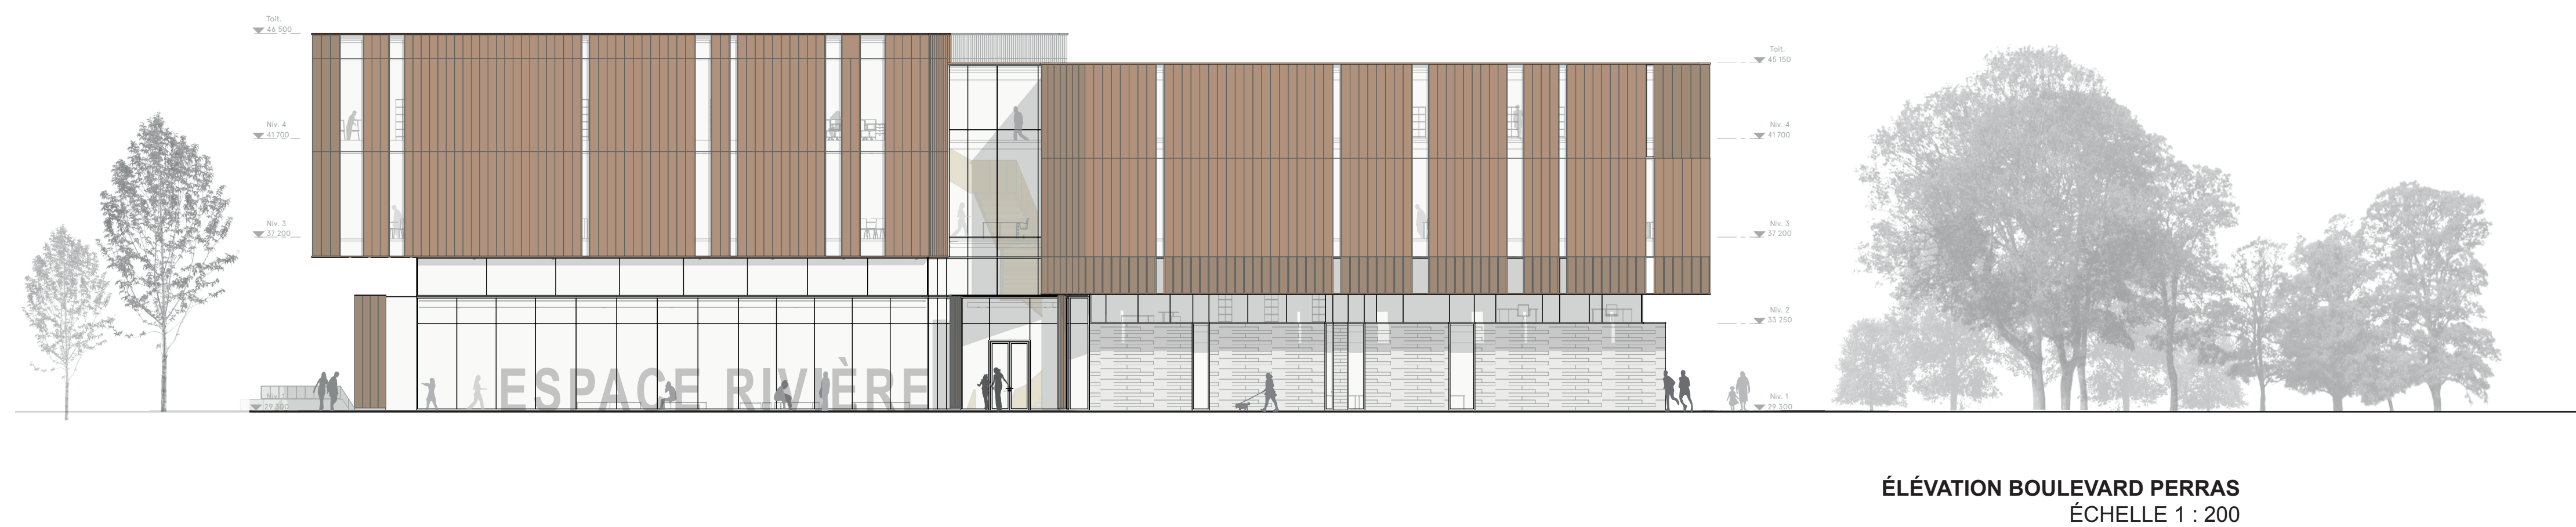

ÉLÉVATION BOULEVARD PERRAS
ÉCHELLE 1 : 200

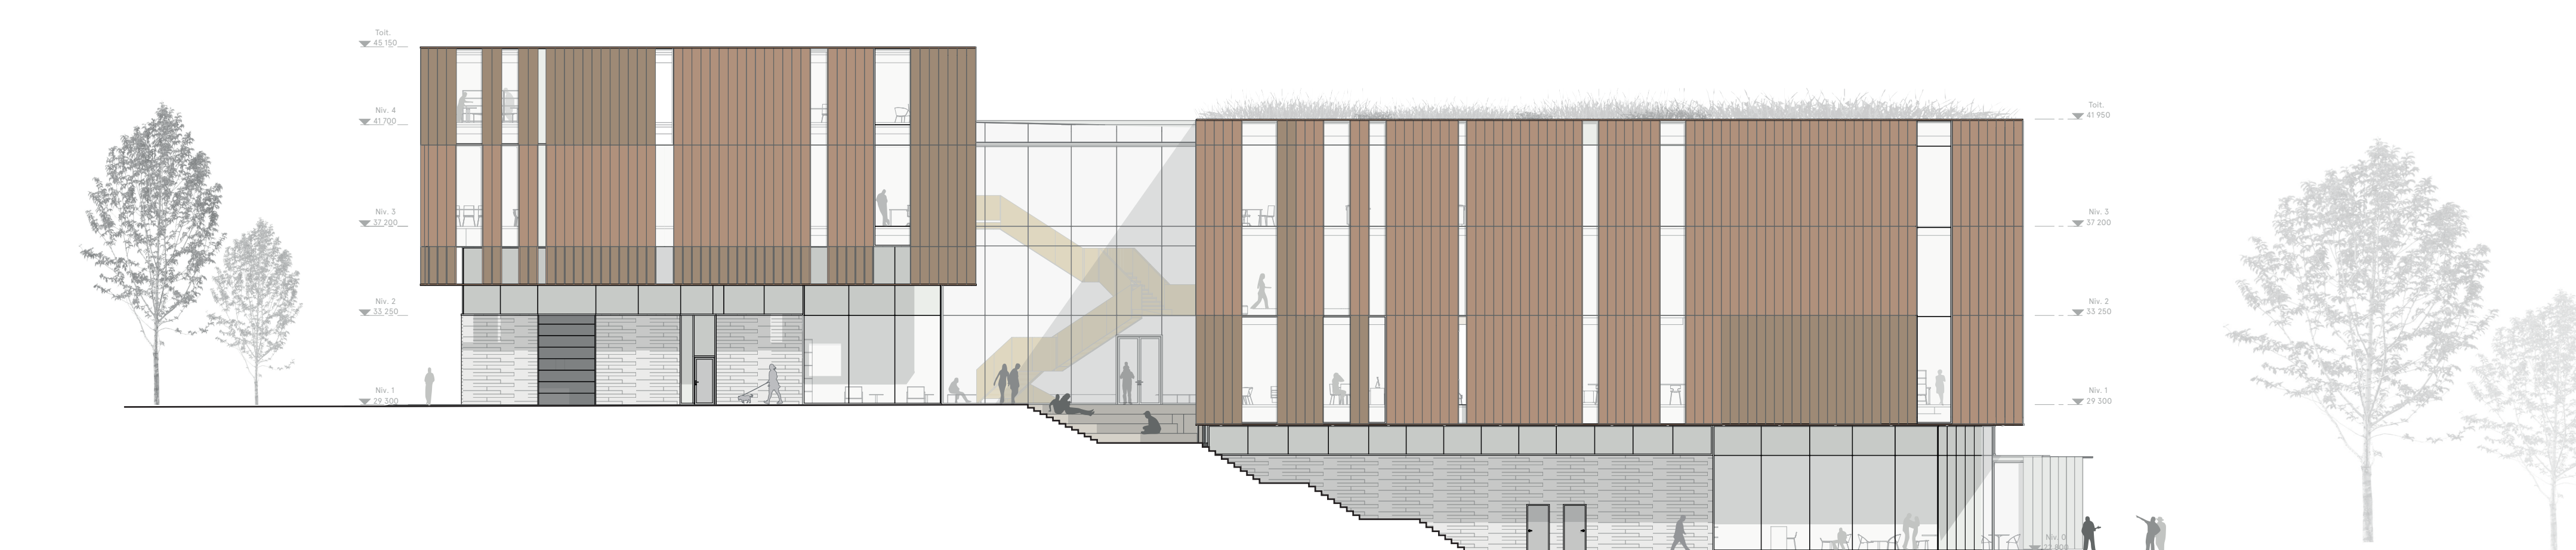

ÉLÉVATION BOISÉ
ÉCHELLE 1 : 200

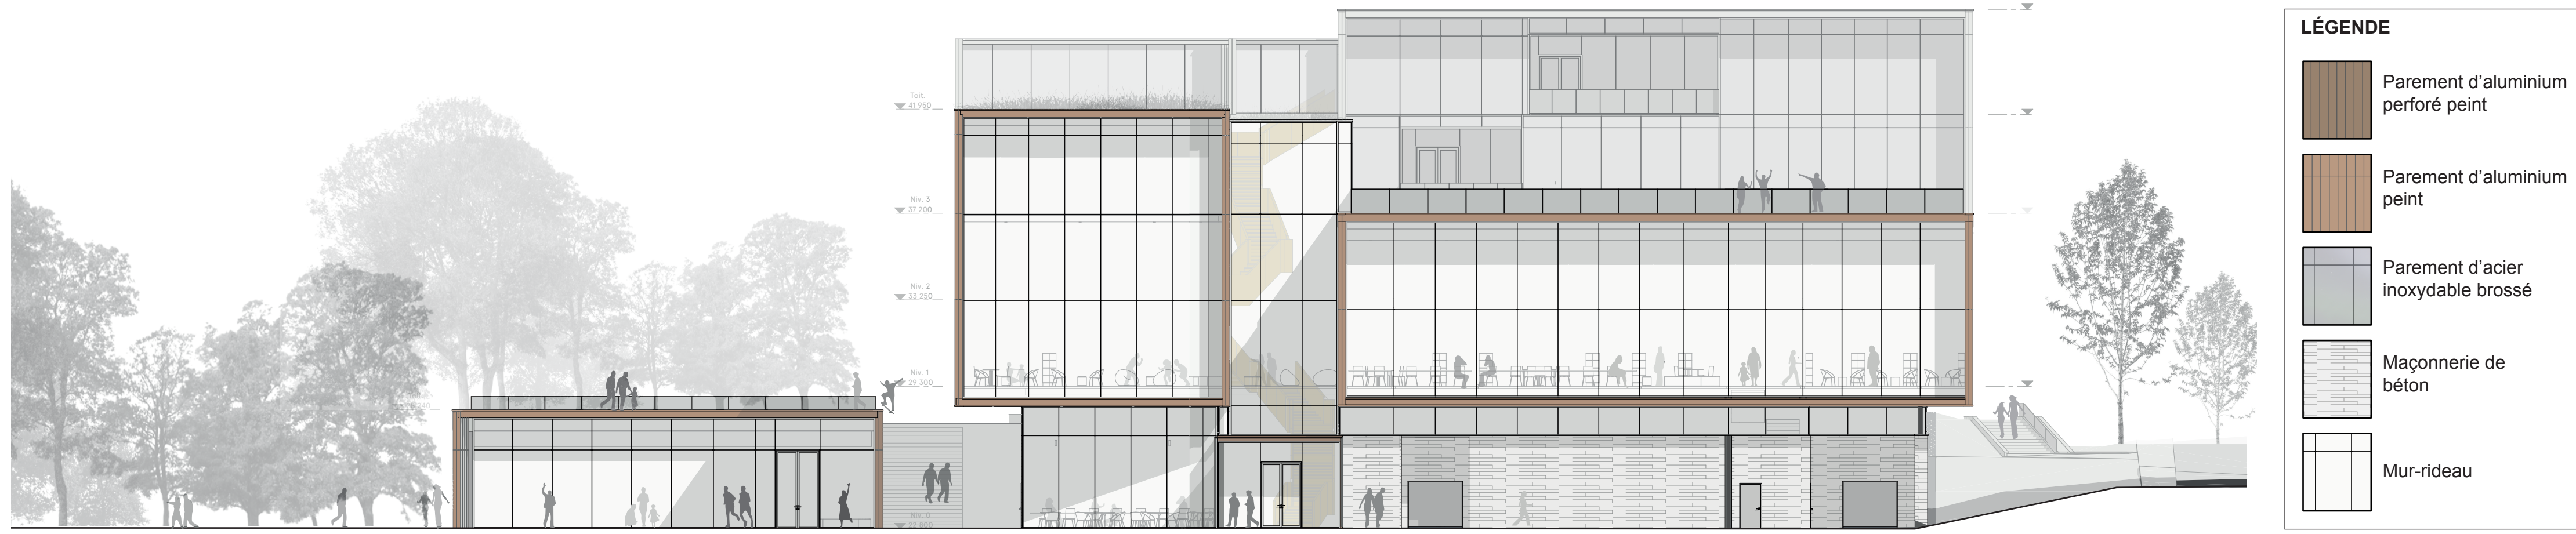

ÉLÉVATION RUELLE SKAWANOTI
ÉCHELLE 1 : 200

LÉGENDE

	Parement d'aluminium perforé peint
	Parement d'aluminium peint
	Parement d'acier inoxydable brossé
	Maçonnerie de béton
	Mur-rideau