




▲ Vue 1 - Une esplanade piétonne connectée à la montagne



▲ Vue 3 - Une promenade animée en saison hivernale



▲ Vue 4 - Un déjeuner sur l'herbe au printemps ; un moment de contemplation

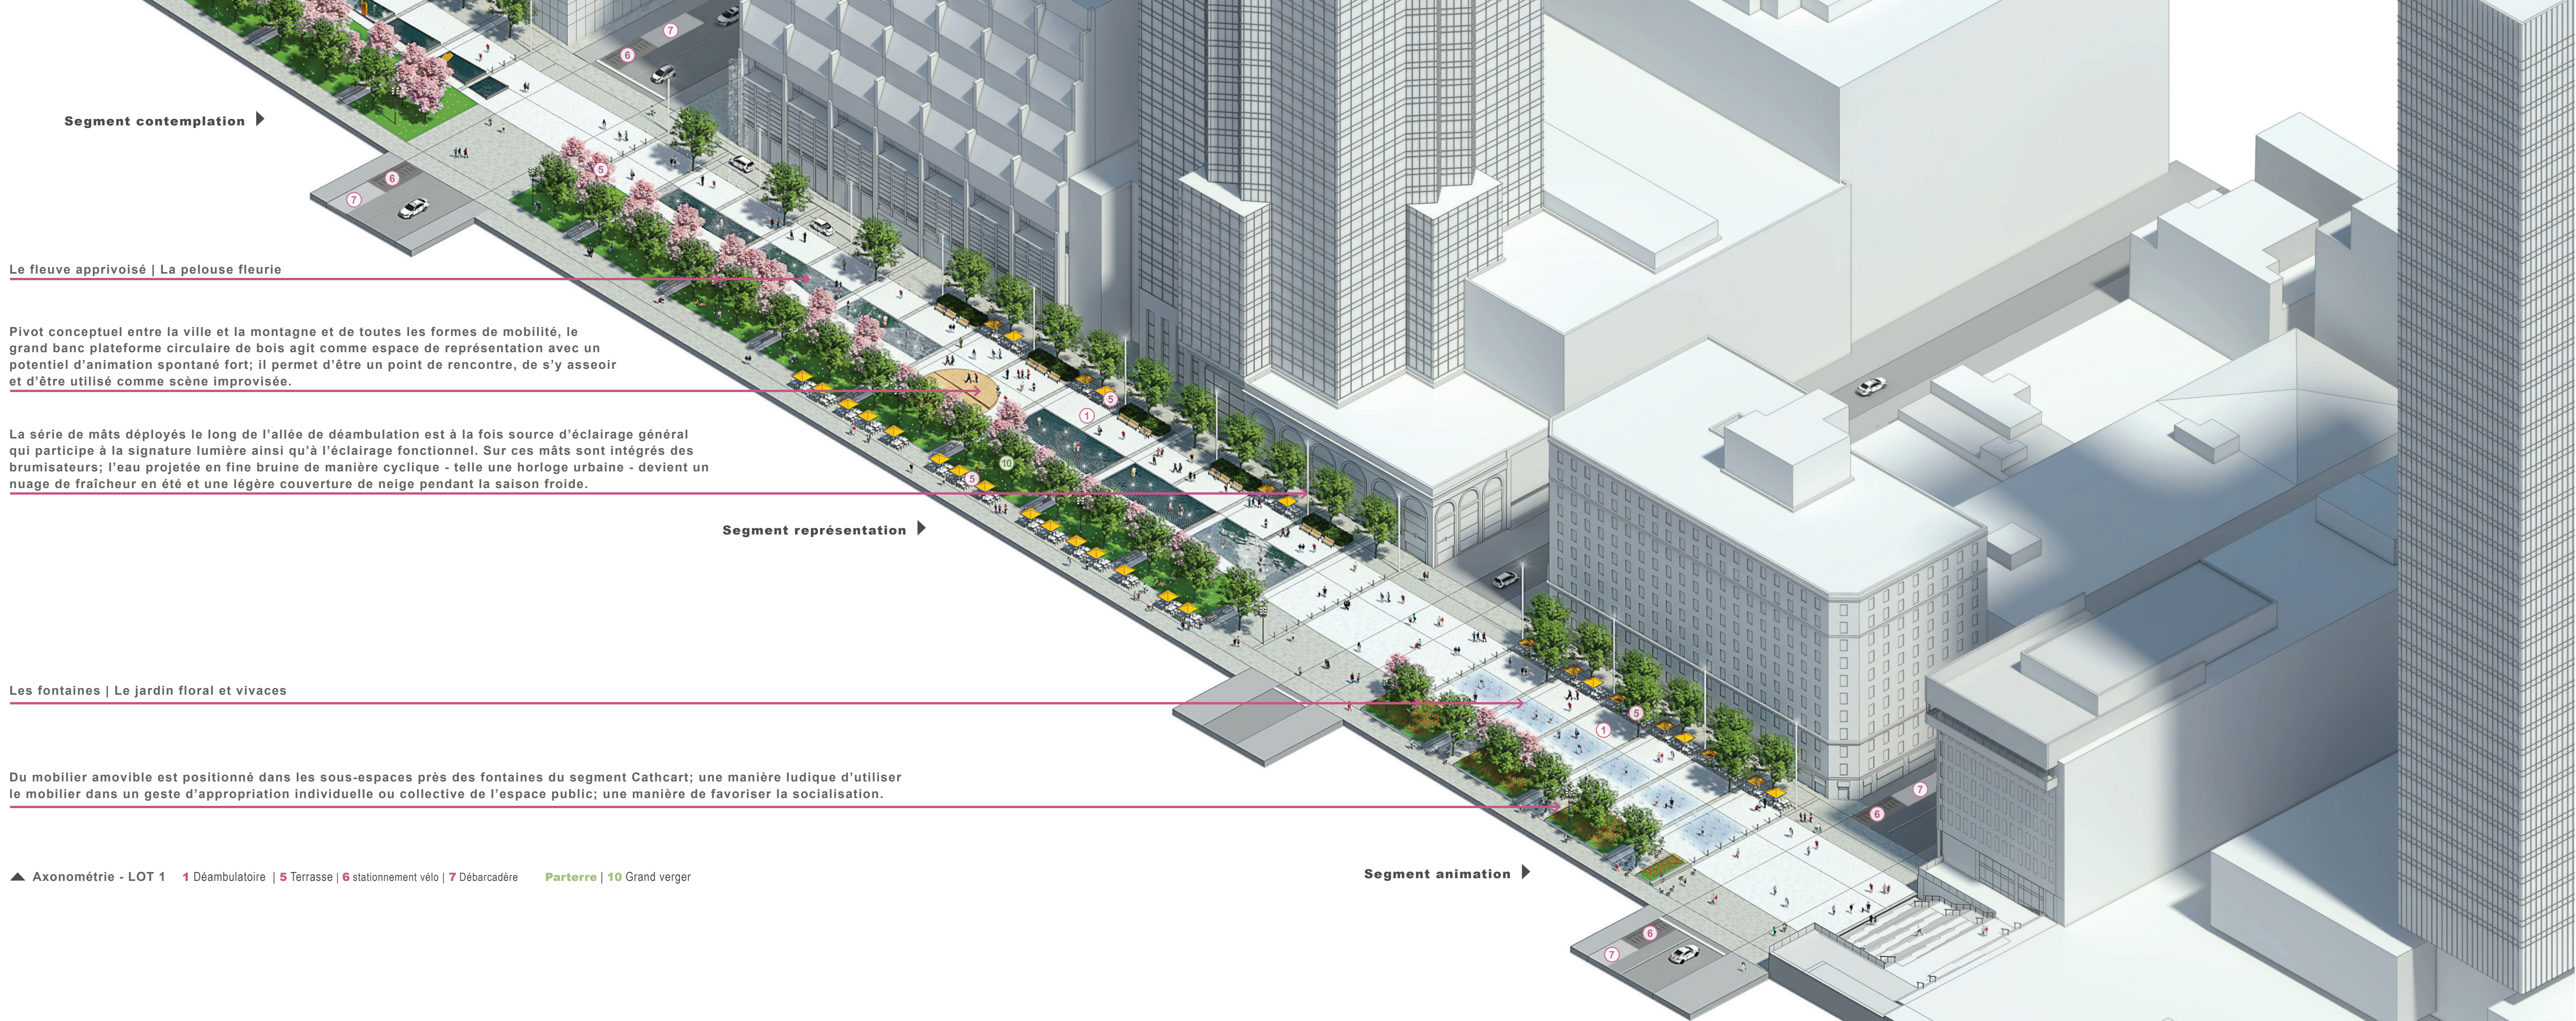

Segment contemplation ▶

Le fleuve apprivoisé | La pelouse fleurie

Pivot conceptuel entre la ville et la montagne et de toutes les formes de mobilité, le grand banc plateforme circulaire de bois agit comme espace de représentation avec un potentiel d'animation spontané fort; il permet d'être un point de rencontre, de s'y asseoir et d'être utilisé comme scène improvisée.

La série de mâts déployés le long de l'allée de déambulation est à la fois source d'éclairage général qui participe à la signature lumineuse ainsi qu'à l'éclairage fonctionnel. Sur ces mâts sont intégrés des brumisateur; l'eau projetée en fine brume de manière cyclique - telle une horloge urbaine - devient un nuage de fraîcheur en été et une légère couverture de neige pendant la saison froide.


Segment représentation ▶

Les fontaines | Le jardin floral et vivaces


Du mobilier amovible est positionné dans les sous-espaces près des fontaines du segment Cathcart; une manière ludique d'utiliser le mobilier dans un geste d'appropriation individuelle ou collective de l'espace public; une manière de favoriser la socialisation.

▲ Axonométrie - LOT 1 1 Déambulateur | 5 Terrasse | 6 stationnement vélo | 7 Débarcadère | Parterre | 10 Grand verger

Segment animation ▶

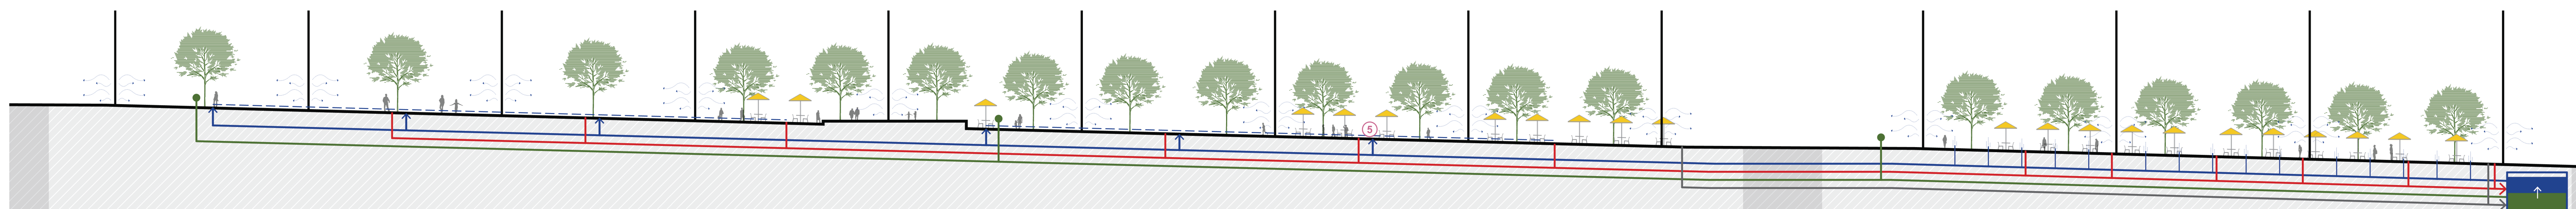


▲ Coupe longitudinale DD → Conduites d'alimentation des fontaines → conduites de récupération de l'eau des fontaines → Conduites d'alimentation en eau de pluie pour entretien → Conduites de récupération de l'eau de pluie → Bassin d'équilibrage → Bassin de rétention des eaux de pluie → Surface d'eau - Fleuve apprivoisé → Brumisateur

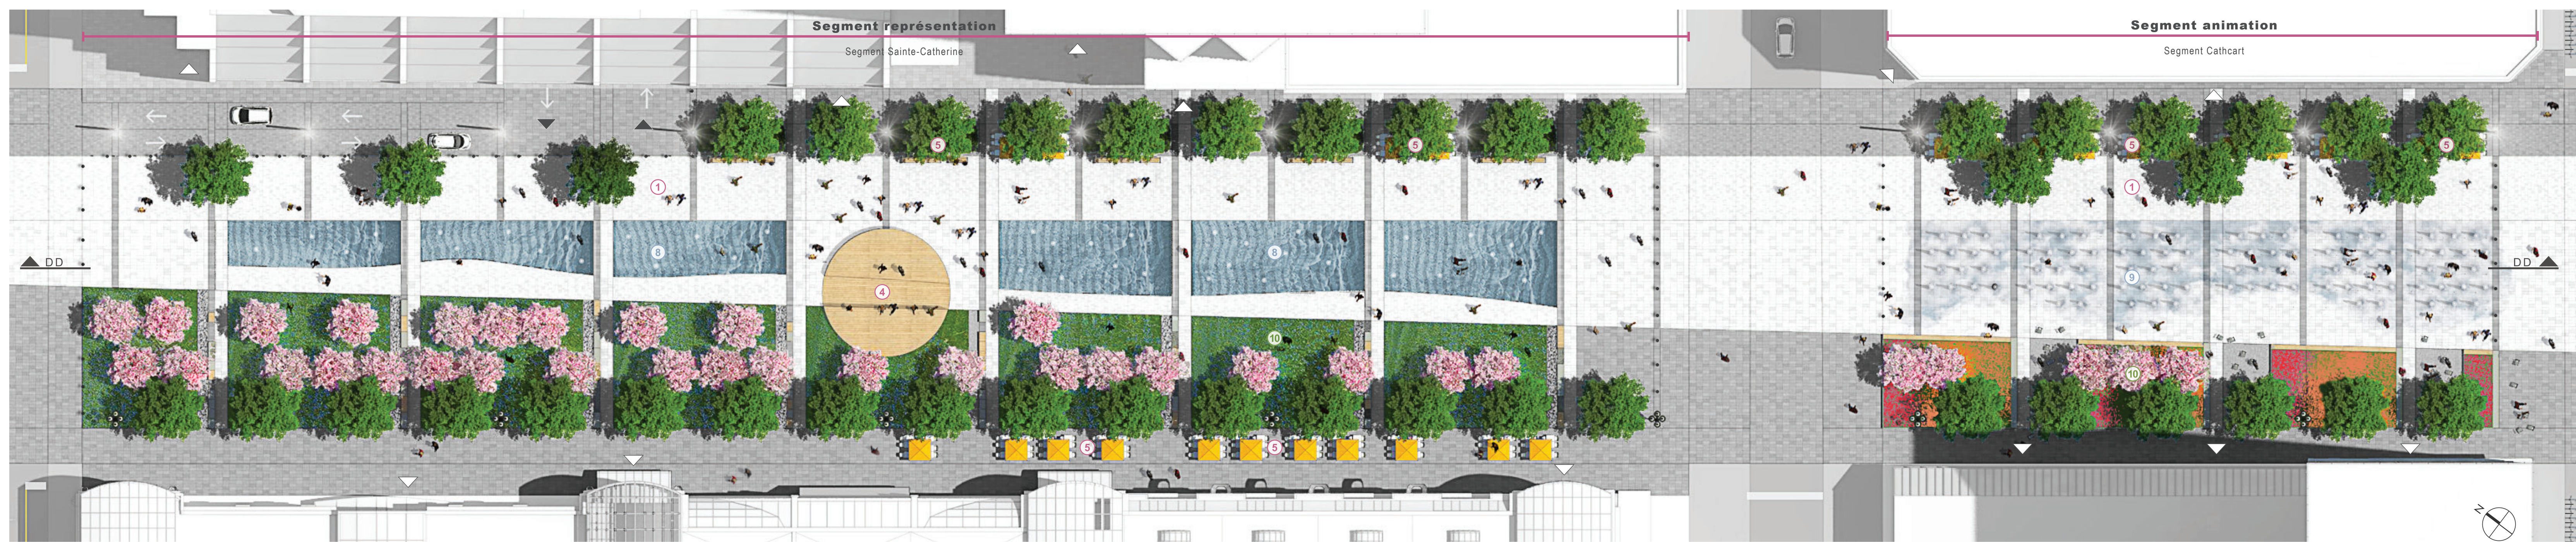

▲ Esplanade McGill College - LOT 1 1 Déambulateur | 4 Banc plateforme | 5 Terrasse | Eau | 8 Fleuve apprivoisé | 9 Fontaines | Parterre | 10 Grand verger ▶ Accès véhiculaire ▶ Accès piéton | Entrée principale

Échelle 1:250 0 05 25 50

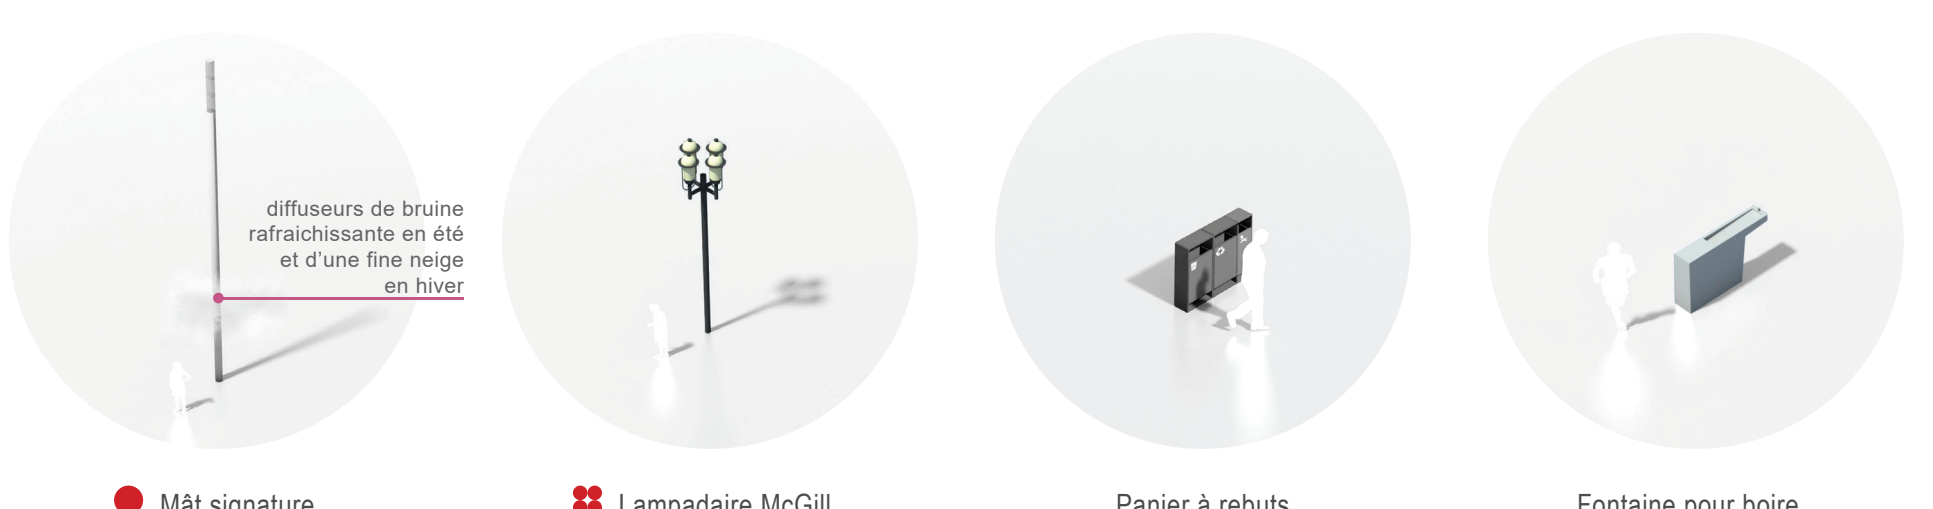


▲ Mobilier urbain




▲ Stratégie d'éclairage




▲ Stratégie végétale

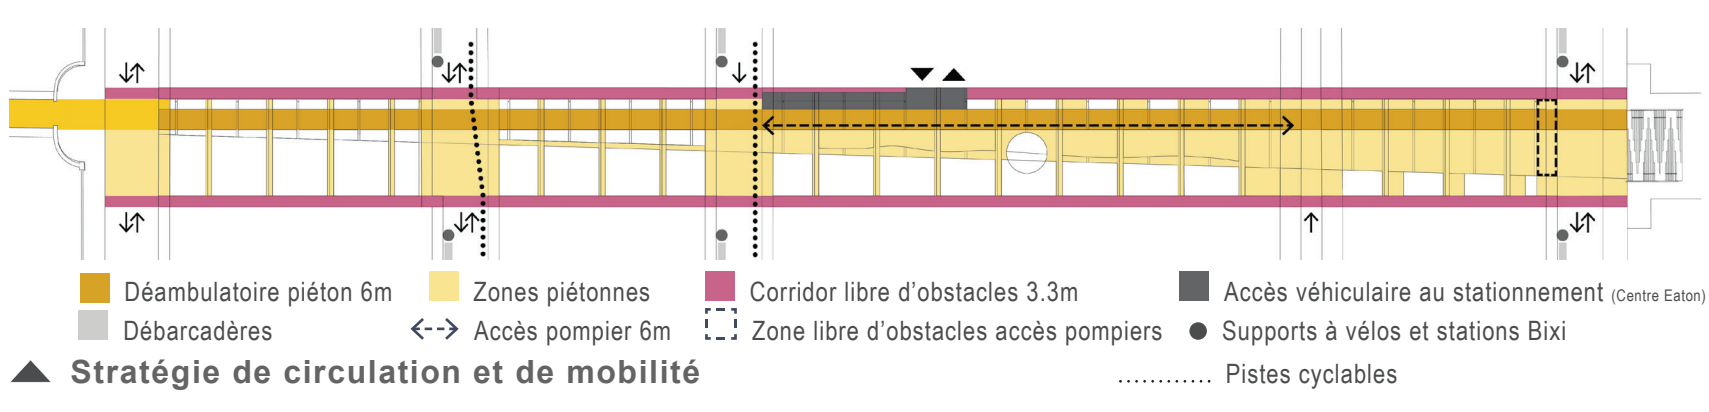


▲ Stratégie de circulation et de mobilité

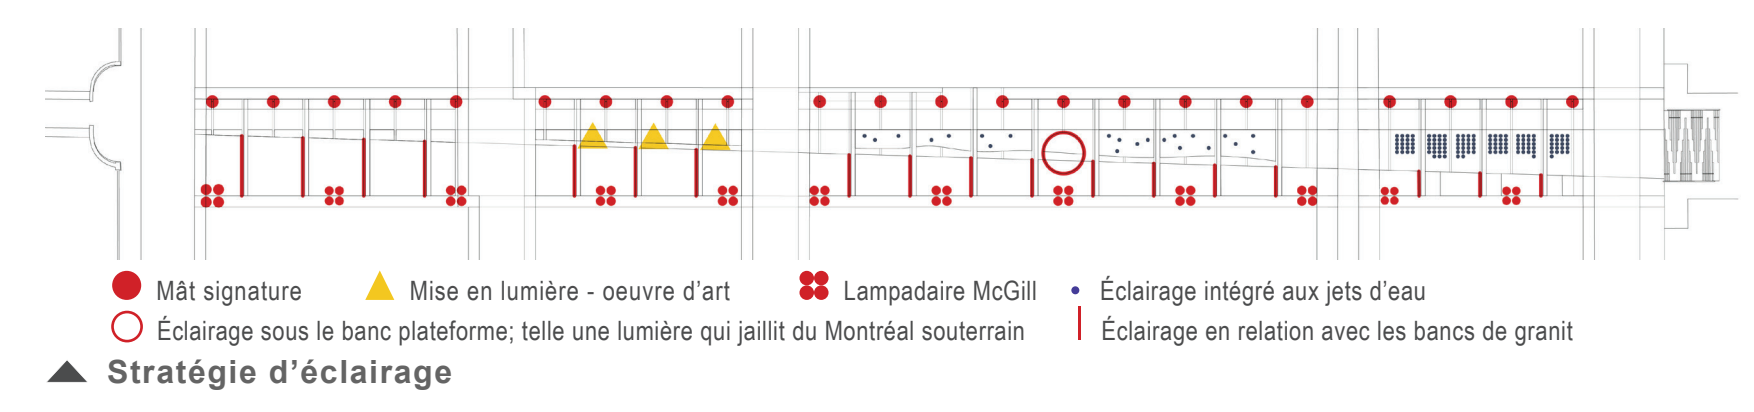


▲ Stratégie d'éclairage

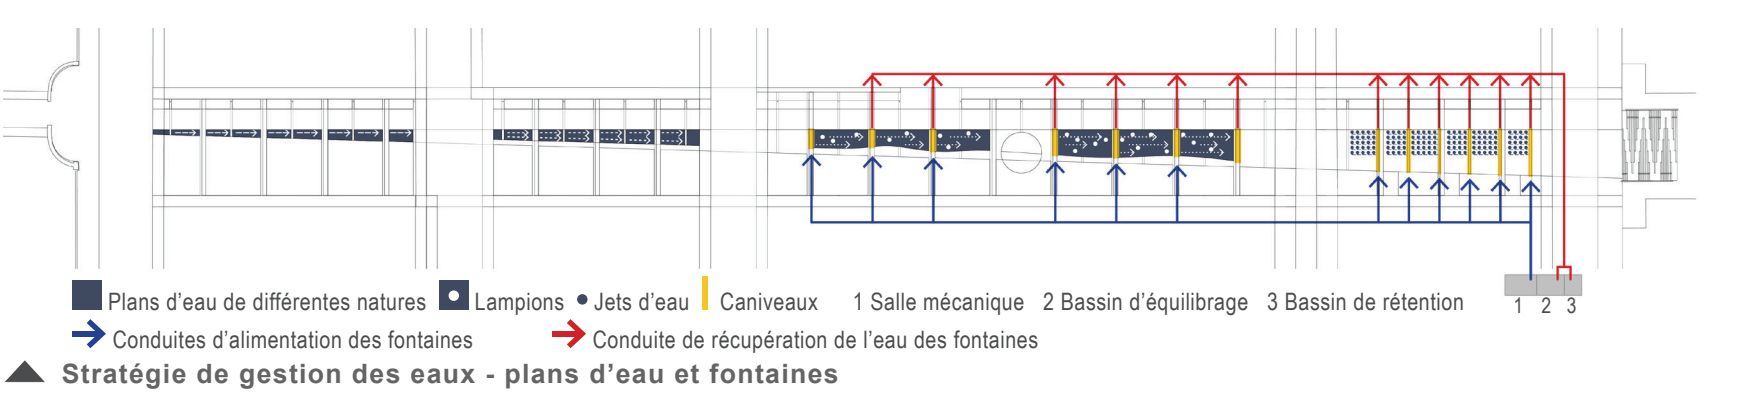

▲ Stratégie de gestion des eaux - plans d'eau et fontaines

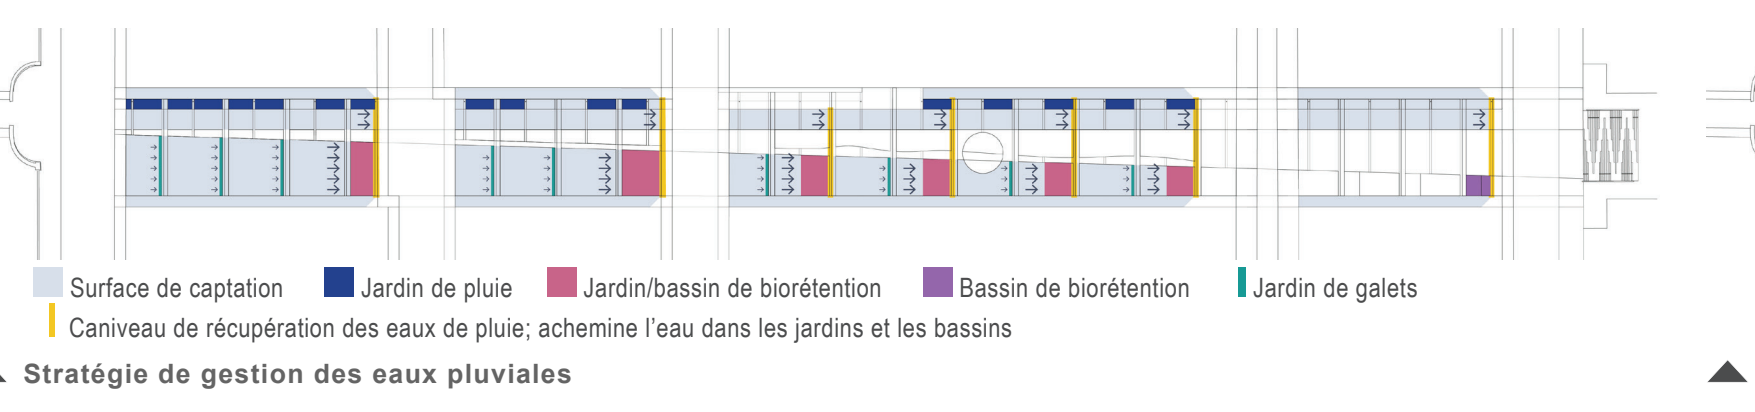

▲ Stratégie de gestion des eaux pluviales

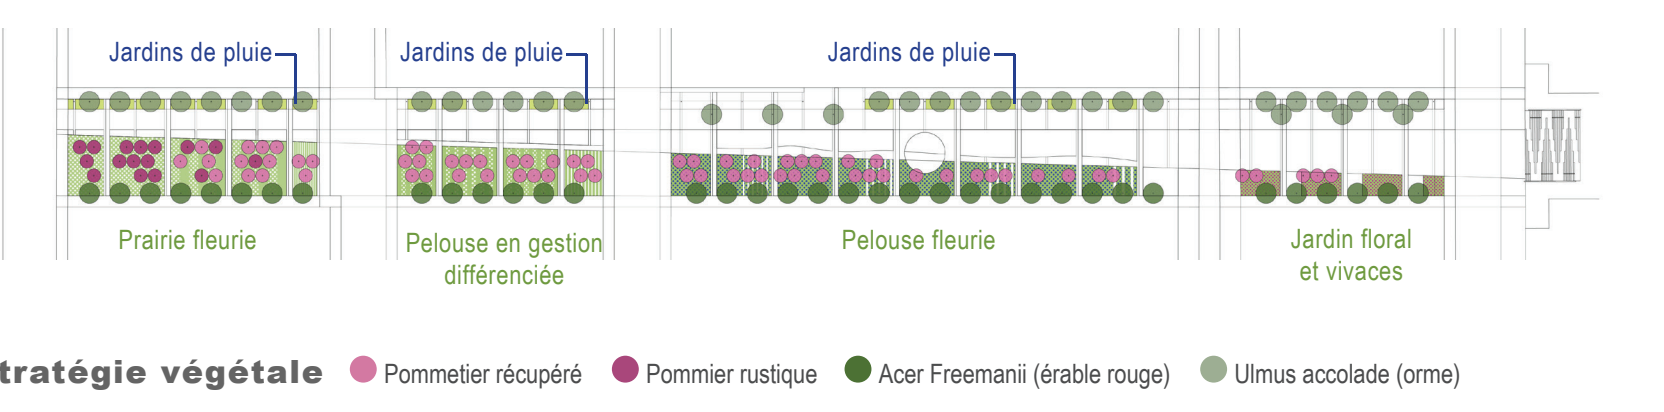

▲ Stratégie végétale