ANIMATION ET MOBILITÉ SAISONNIÈRE

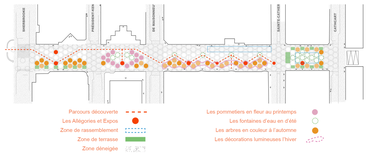

STRATÉGIE VÉGÉTALE

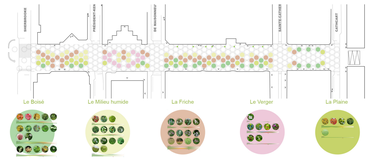

GESTION D'EAUX PLUVIALES

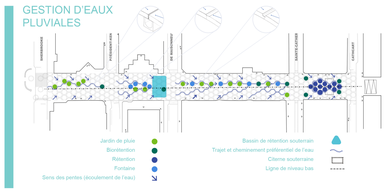

STRATÉGIE D'ÉCLAIRAGE

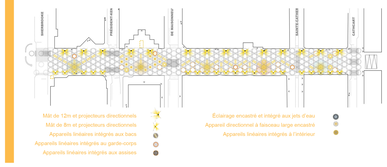

MISE EN VALEUR DES VUES

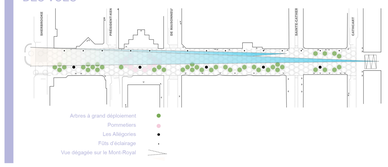

CIRCULATION ET MOBILITÉ

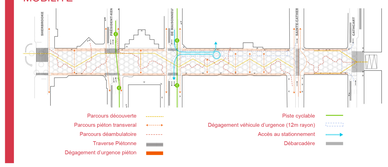

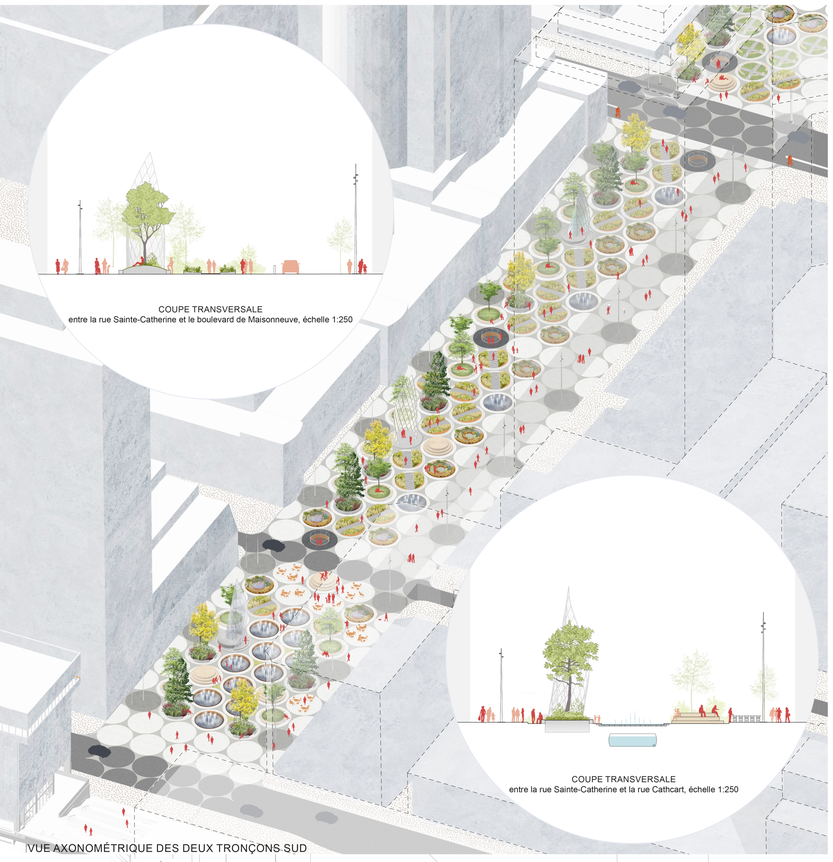

VUE AXONOMÉTRIQUE DES DEUX TRONÇONS SUD

LE JARDIN DES POMMETIERS (VUE 4)

L'ESPLANADE ÉVÈNEMENTIELLE (VUE 2)

LE BOISÉ DE LA MONTAGNE (VUE 3)

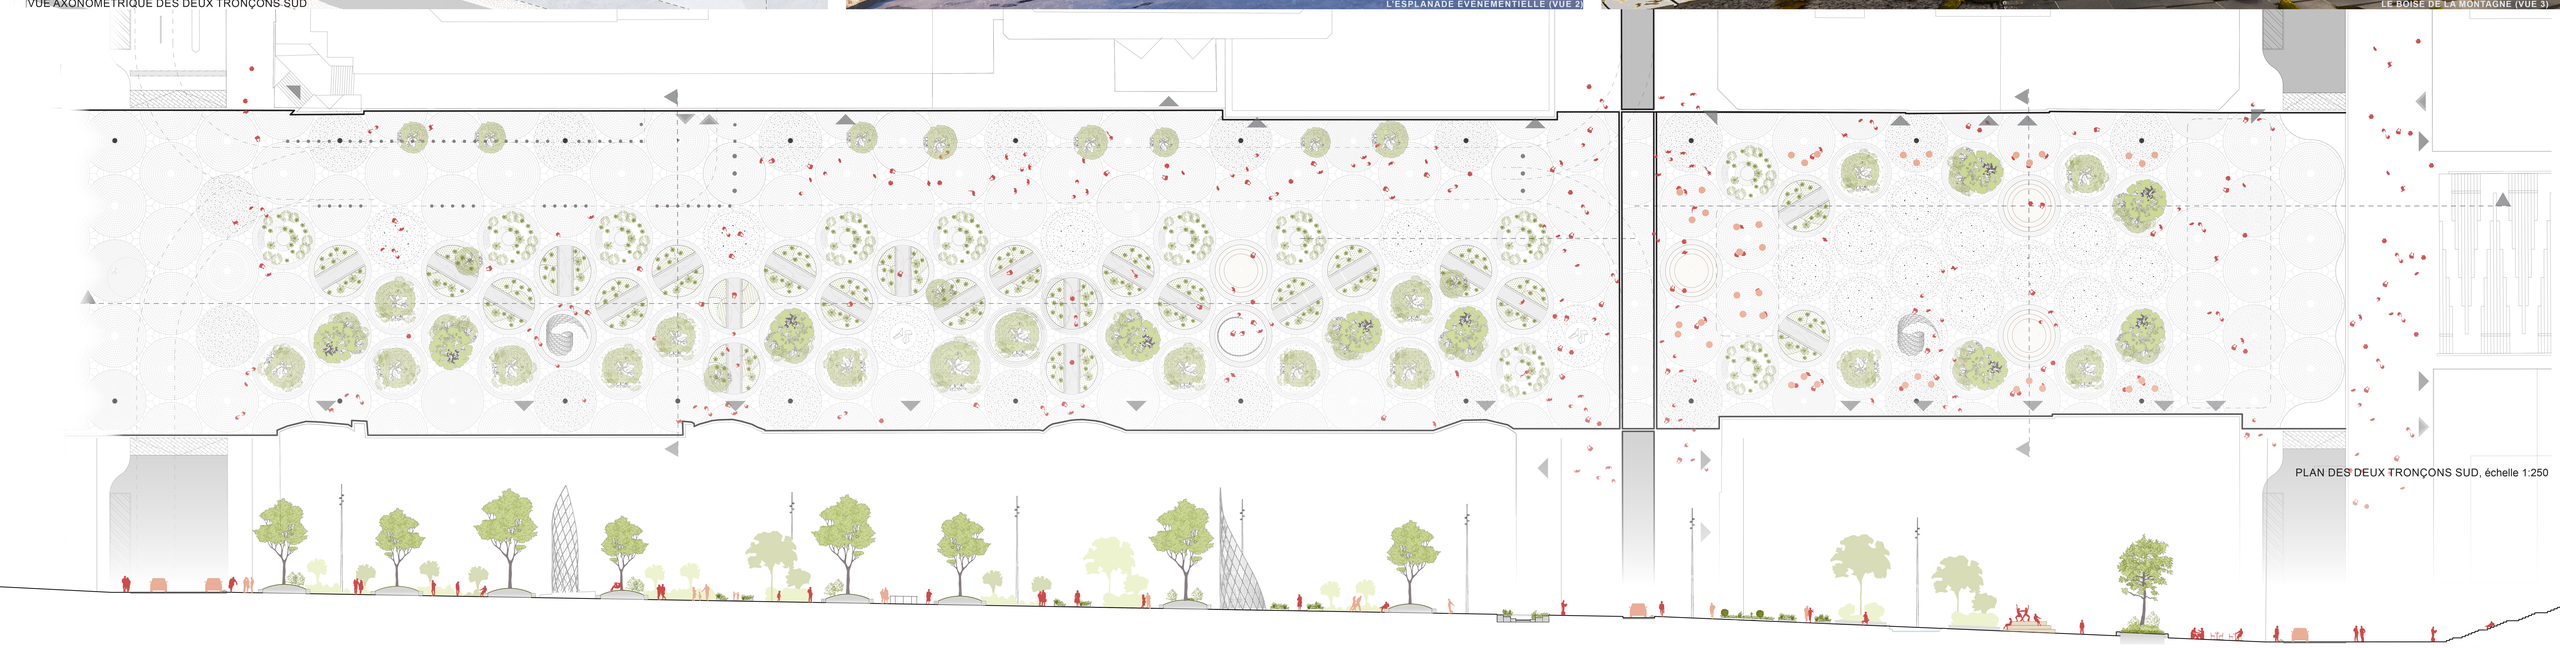

PLAN DES DEUX TRONÇONS SUD, échelle 1:250

COUPE LONGITUDINALE DES DEUX TRONÇONS SUD, échelle 1:250