

Avenue de Monkland

Avenue Benny

Plan du rez-de-chaussée

- Légende Niv-1**
- 1. Dépôt salle polyvalente
 - 2. Prép. Matériel
 - 3. Rangement extérieur
 - 4. Salle électrique
 - 5. Débarcadere
 - 6. Salle mécanique
 - 7. Dépôt
 - 8. Toilettes
 - 9. Salle multifonctionnelle
 - 10. Rangement gradins
 - 11. Hall d'entrée
 - 12. Salle polyvalente
 - 13. Vestibule d'entrée
 - 14. Vestiaires
 - 15. Information publique
 - 16. Biblio-Café
 - 17. Comptoir d'accueil
 - 18. Chaise
 - 19. Section jeunes 6 à 12 ans
 - 20. Aire de visionnement
 - 21. Section jeunes 0 à 5 ans
 - 22. Section jeunes
 - 23. Aire heure du conte
 - 24. Nouveautés thématique
 - 25. Comptoir de service
 - 26. Aire pour console de jeu Wii
 - 27. Zone pour allaitement
 - 28. Multimedia
 - 29. Toilettes femmes
 - 30. Toilettes hommes
 - 31. Salle des aînés
 - 32. Gestion des déchets
 - 33. Débarcadere
 - 34. Dépôt
 - 35. Poste de travail bibliothécaire
 - 36. Poste de travail aide bibliothécaire
 - 37. Poste de travail technicien
 - 38. Entreposage jeunes
 - 39. Animation
 - 40. Mur végétal
 - 41. Périodiques
 - 42. Terrasse et jardin
 - 43. Potager des enfants
 - 44. Support à vélos
 - 45. Prise pour véhicule à énergie alternative
 - 46. Jardin des vivaces Benny
 - 47. Vitrines cinématiques de la salle multifonctionnelle


0 1m 5m 10m



- Légende Niv-2**
- 1. Aire administration
 - 2. Archives
 - 3. Bureau agent culturel
 - 4. Bureau resp. technique
 - 5. Dépôt de la salle polyvalente
 - 6. Salle des employés
 - 7. Jardin surélév. partie haute du débarcadere
 - 8. Bureau des troupes
 - 9. Loges
 - 10. Toilettes
 - 11. Régie
 - 12. Salle des gradateurs
 - 13. Romans
 - 14. Documentaires
 - 15. Salle de formation et réunion
 - 16. Salle de travail No-1
 - 17. Salle de travail No-2
 - 18. Salle de travail No-3
 - 19. Aide aux références et documentaires
 - 20. Admin. professionnel
 - 21. Admin. bibliothécaire
 - 22. Admin. chef
 - 23. Salle de mécanique
 - 24. Bandes dessinées
 - 25. Cuisine
 - 26. Salle de télécom
 - 27. Ados
 - 28. Aide ados
 - 29. Aire pour console de jeu Wii
 - 30. Salle de travail No-1
 - 31. Salle de travail No-2
 - 32. Salle de travail No-3

0 1m 5m 10m


Plan du niveau 2

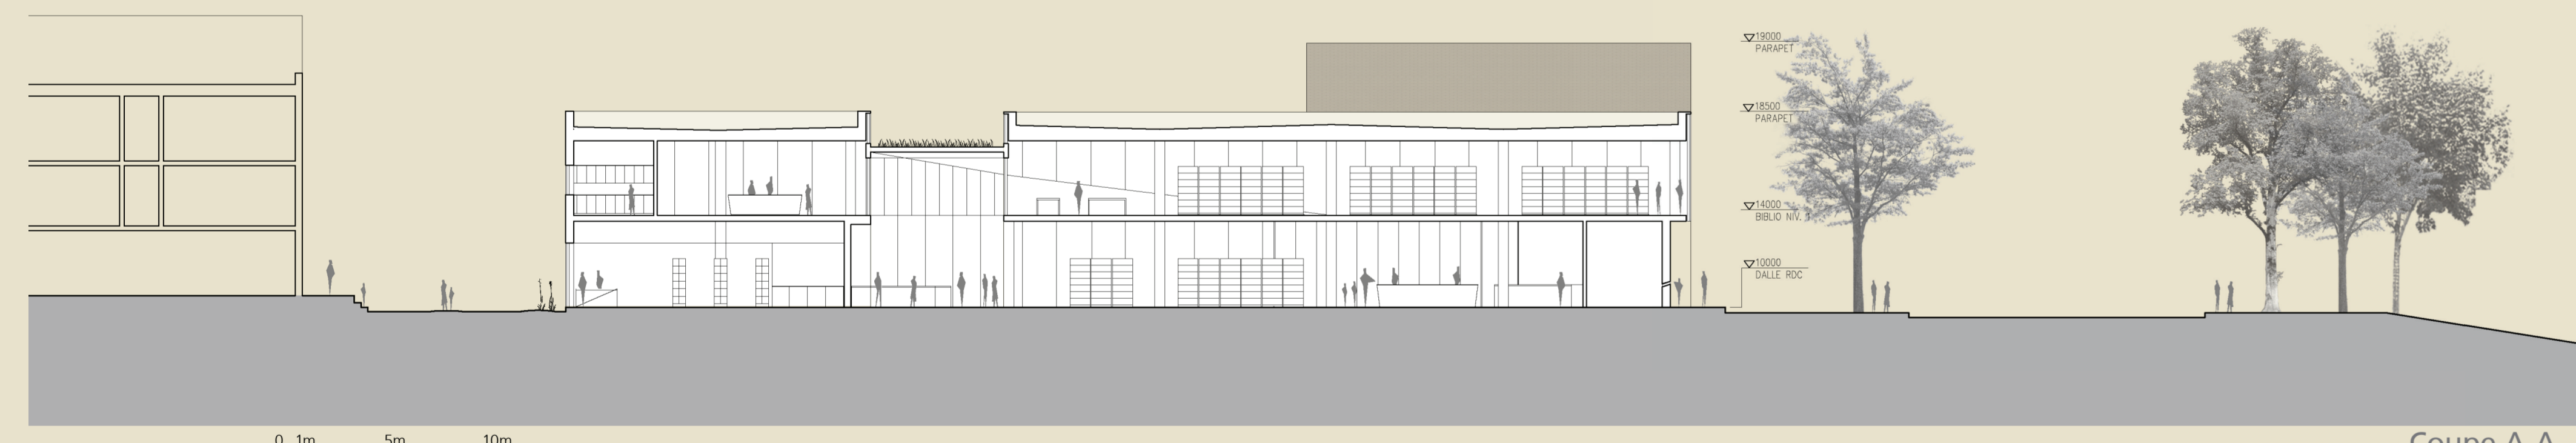


Coupe A-A



Coupe B-B

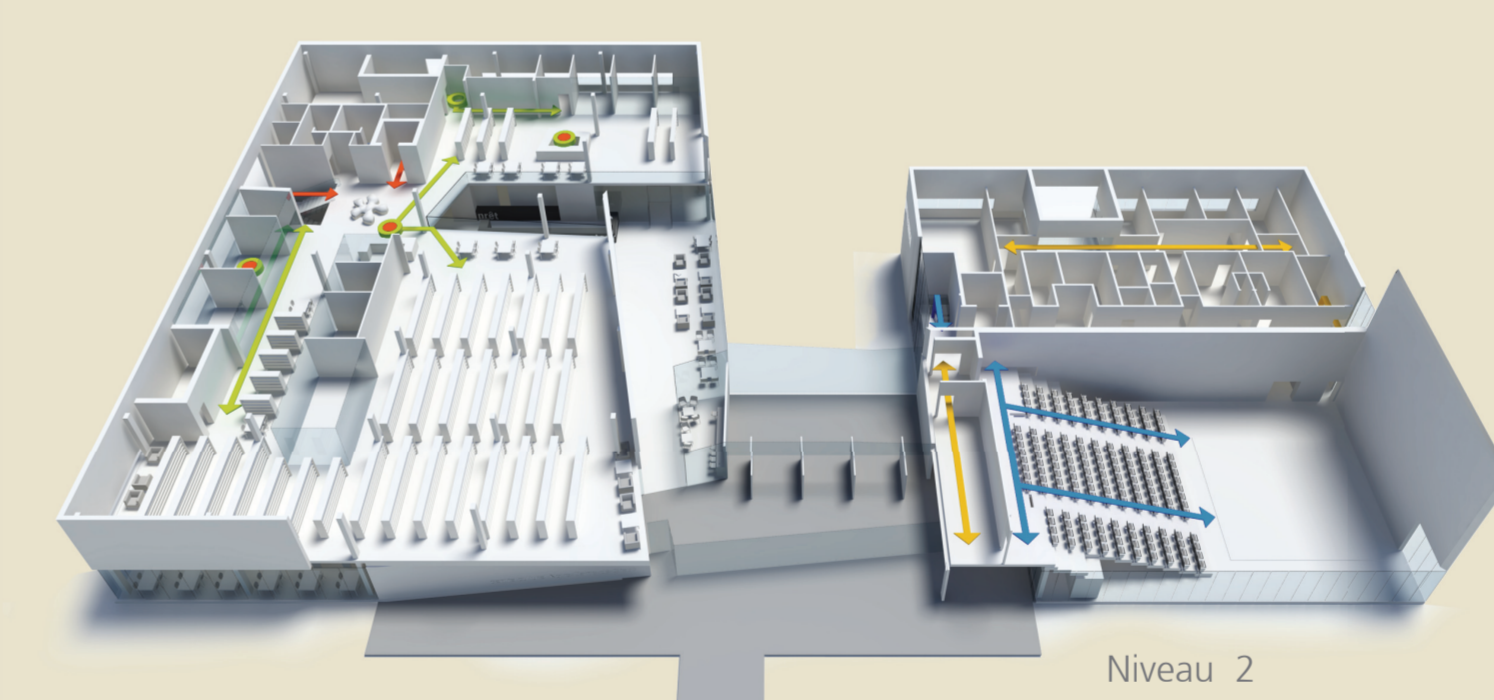

Niveau 2

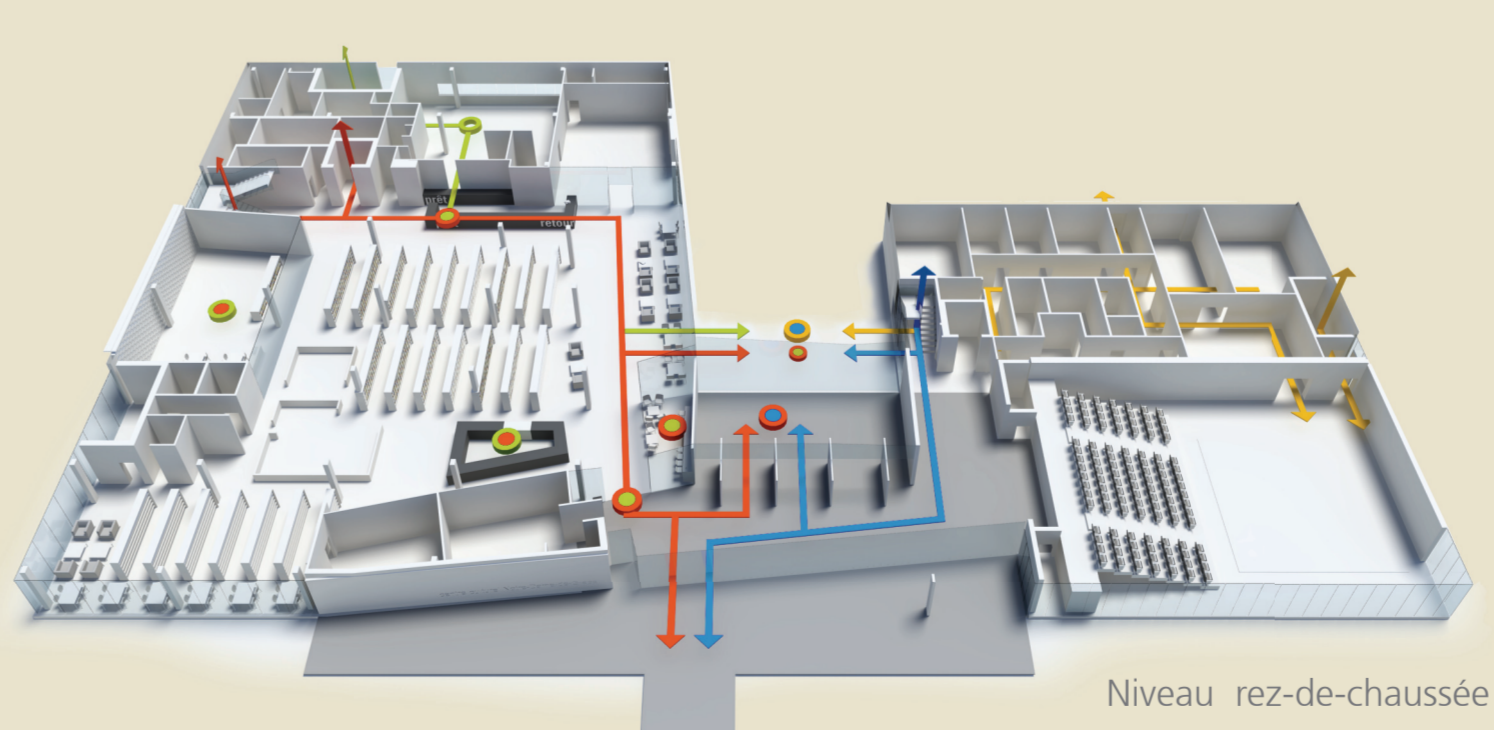

Niveau rez-de-chaussée

SCHÉMAS DE CIRCULATION INTERNE

- Circulation visiteurs bibliothèque
- Circulation Visiteurs salle multifonctionnelle
- Circulation personnel bibliothèque
- Circulation personnel salle multifonctionnelle



Accès facilité aux ressources culturelles / Hall d'accueil