

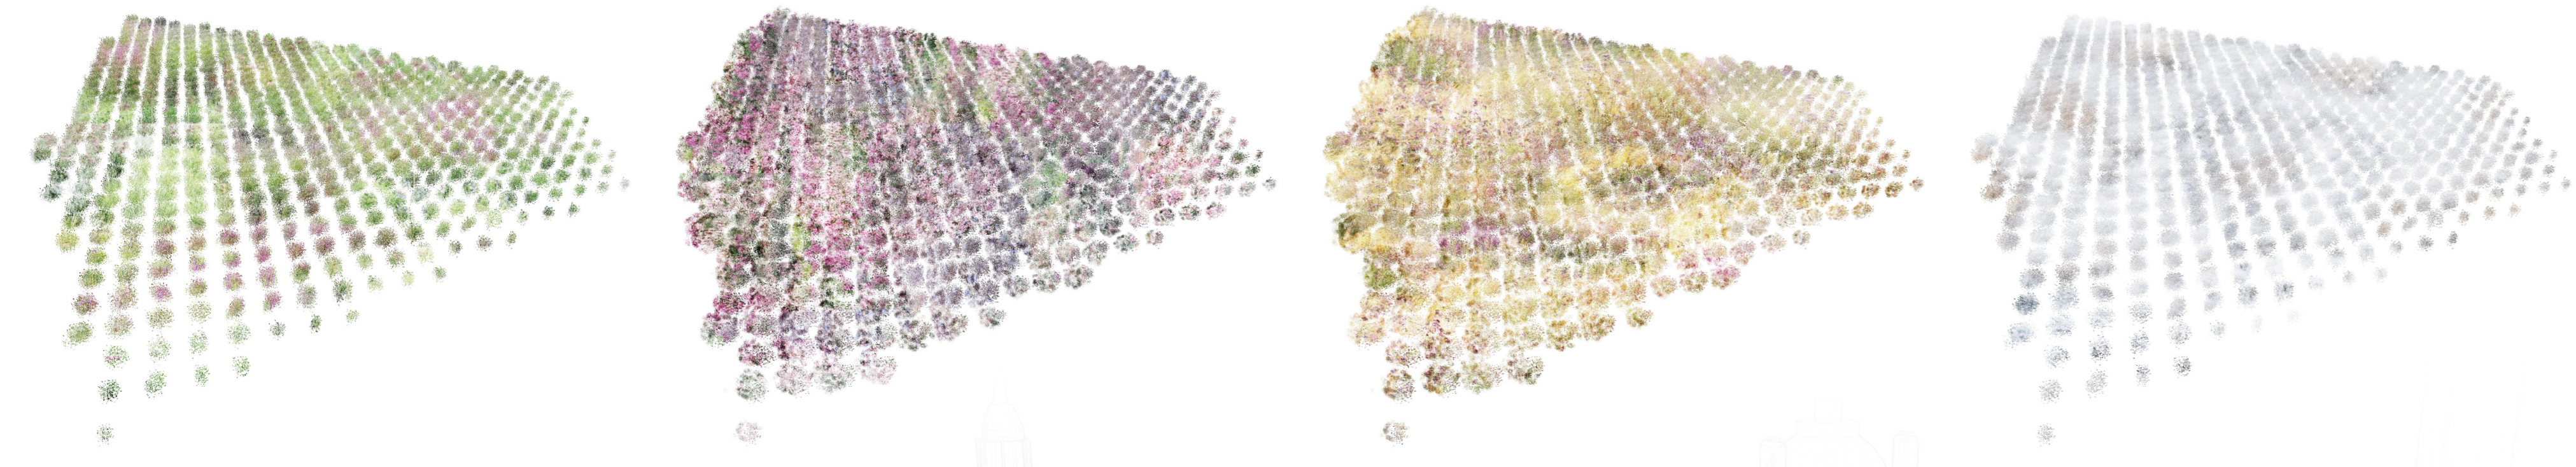
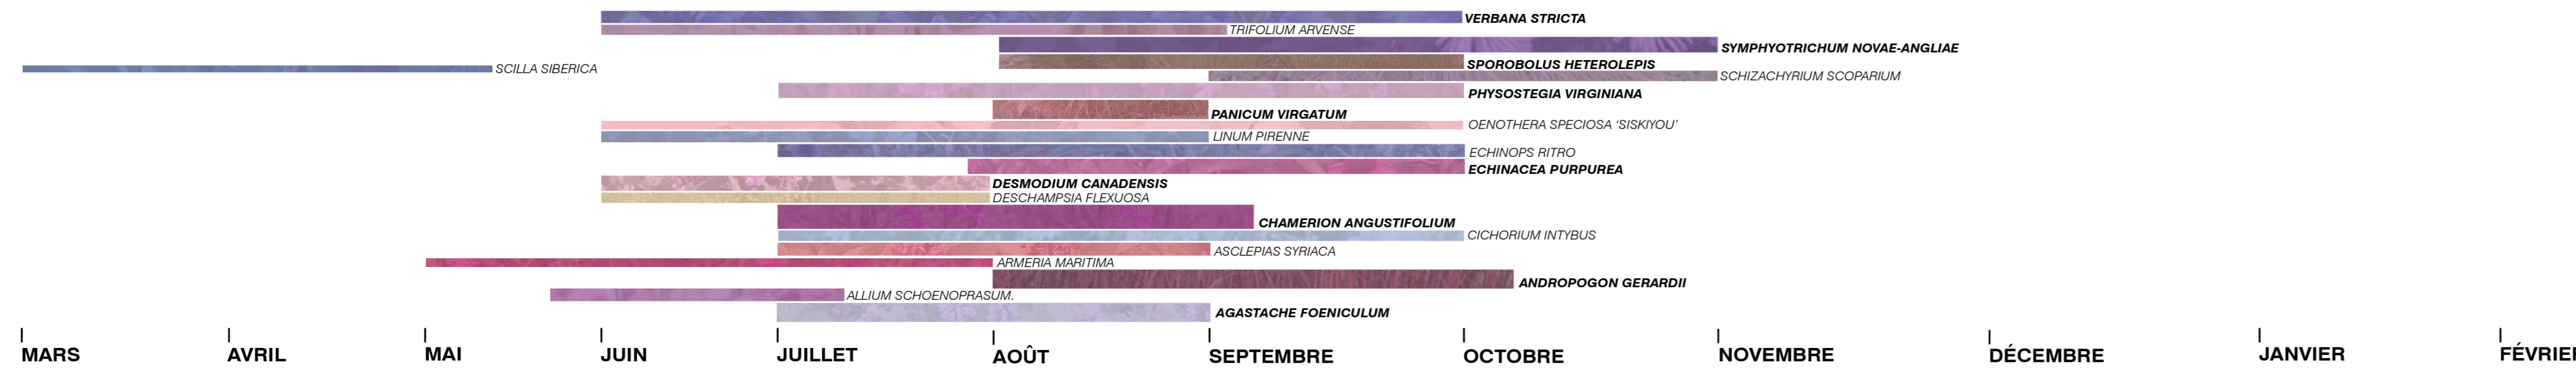
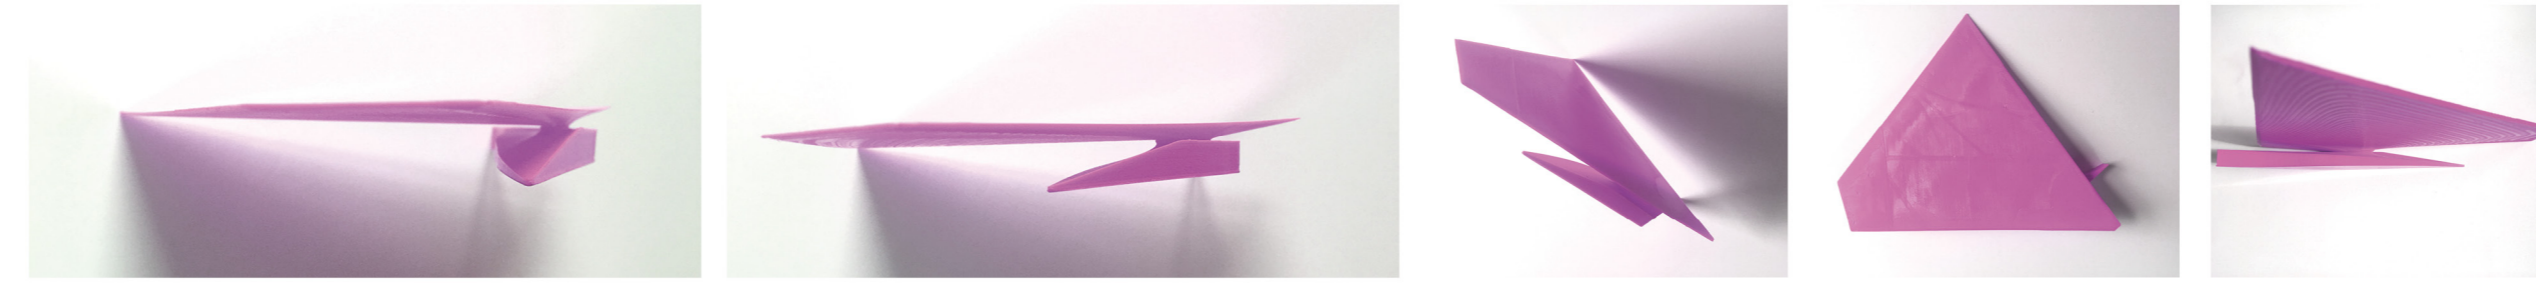


# LA PLACE DES MONTRÉALAISES

Deux topographies radicalement divergentes fusionnent pour explorer à la fois les subtilités montréalaises, la place de la femme au cœur de l'évolution de la ville et la vivacité de l'utilisateur contemporain.

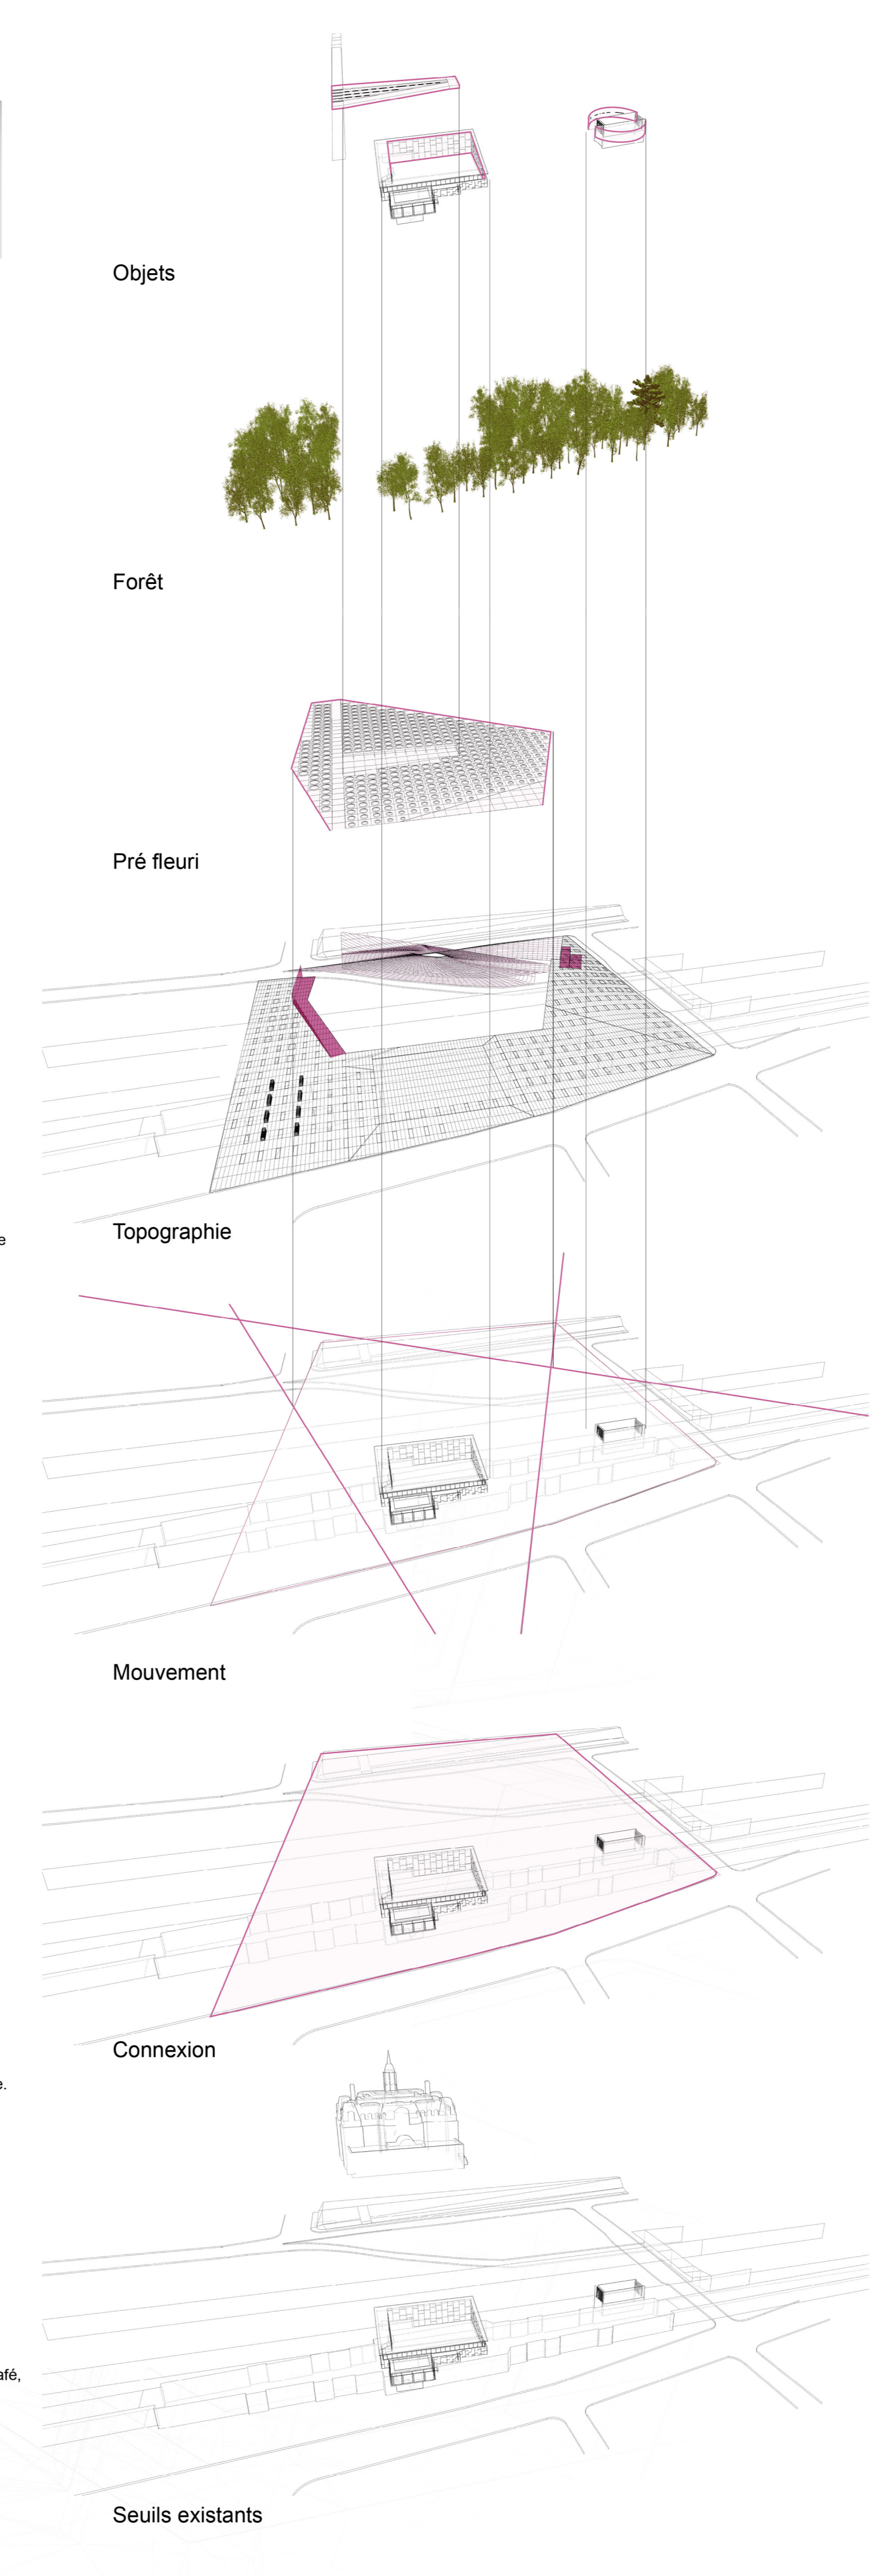

- programme : lieu de déambulation, de découverte et de rassemblement  
superficie : 8600m.ca. (dont 3040 m.ca. plantée)  
capacité : ±13000 pers. @ 0.4 pers./m.ca.
- programme : commémoration de Marie-Josèphe-Angélique, repos et introspection, petits rassemblements  
superficie : 3754 m.ca.  
capacité : ±8000 pers. @ 0.4 pers./m.ca.
- programme : esplanade multifonctionnelle pour accueillir installation temporaire et événements programmés  
superficie : 1700 m.ca.  
capacité : ±3600 pers. @ 0.4pers./m.ca.
- programme : Aire de transit et de mobilité urbaine. Bâtiment de services et vitrine d'œuvres d'art éphémères.  
superficie : 3150 m.ca.  
capacité : ±4000pers. @ 0.4pers./m.ca.
- programme : Bâtiment d'accueil, terrasse pour café, spectacles urbains et petits concerts  
superficie : 1550 m.ca.  
capacité : ±3600 pers. @ 0.4 pers./m.ca.

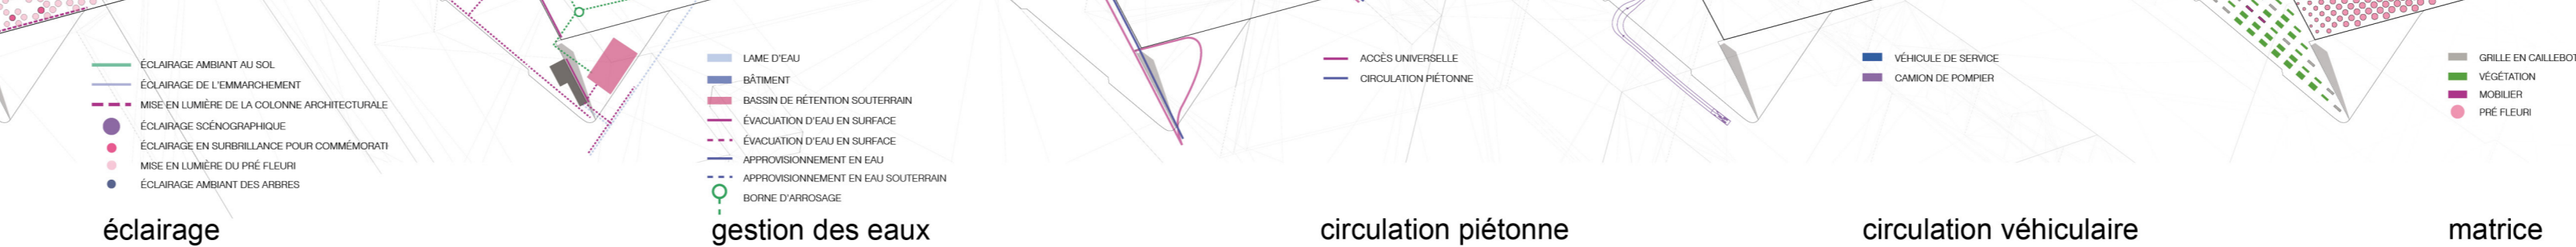

Mise en valeur de la verrière de Marcelle Ferron




Lame d'eau et de réflexion ludique




Commémoration de Marie-Josèphe-Angélique



Hub de mobilité, supports à vélo, Bixi & aire d'attente

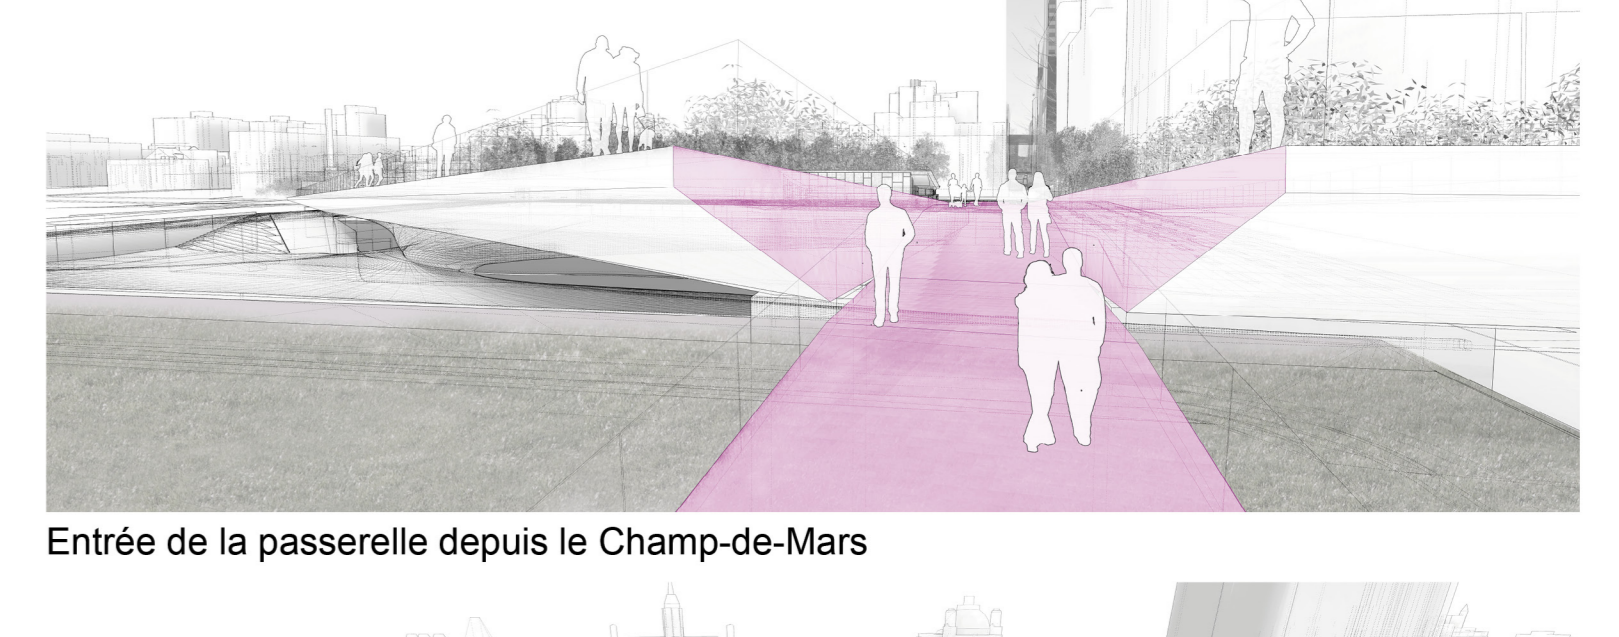

Entrée de la passerelle depuis le Champ-de-Mars

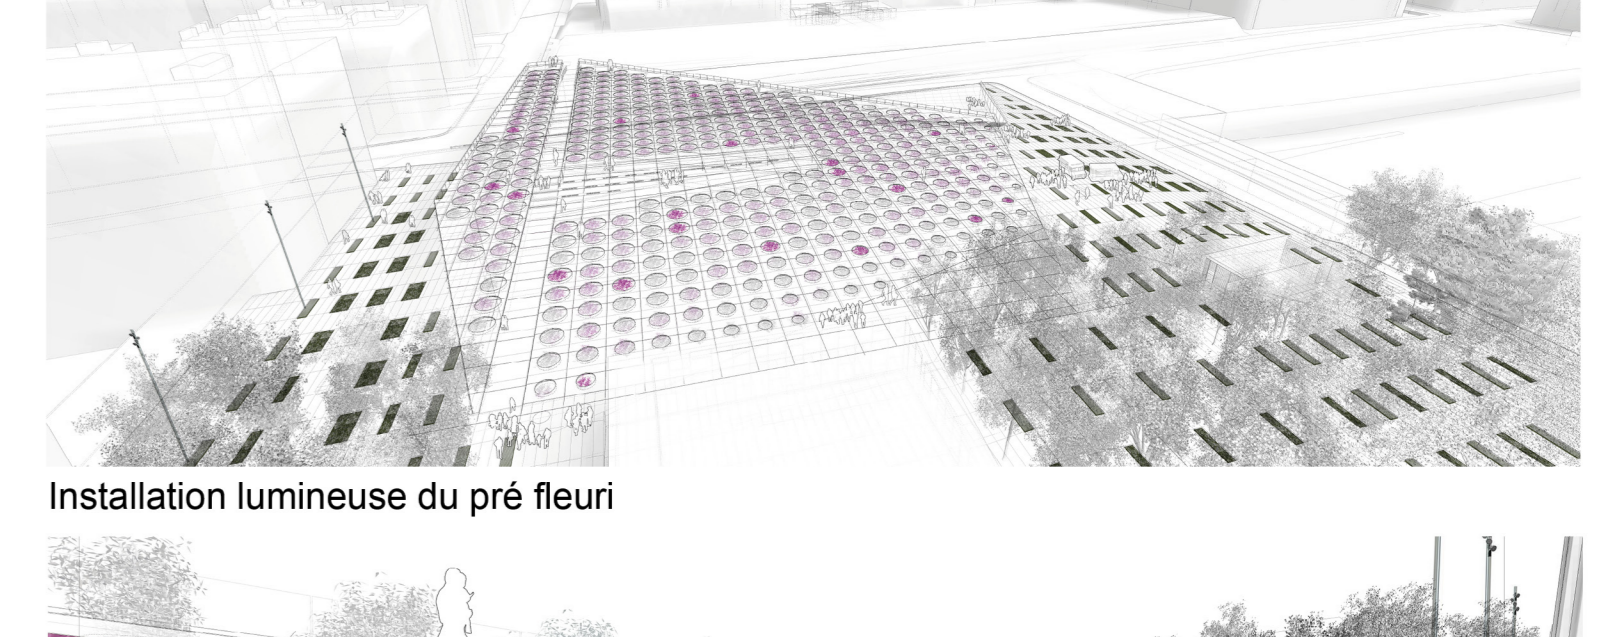

Installation lumineuse du pré fleuri



Axe urbain de la rue Gosford/Sanguinet & vitrine artistique

