TRIPTYQUE CONCEPTUEL

VOLETS D'INTERVENTION

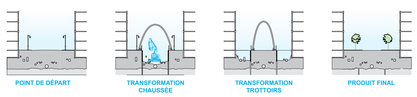

ADAPTATION DU MODULE AU SITE

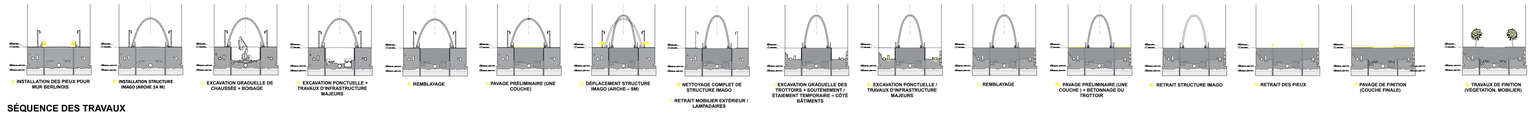

SÉQUENCE DES TRAVAUX

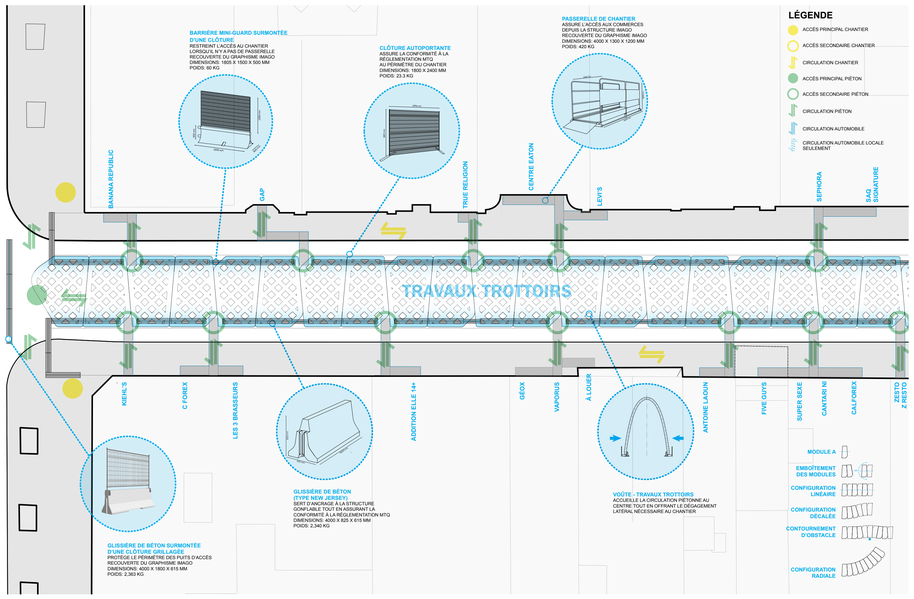

PLAN PARTIEL 1:250 — CONFIGURATIONS DES MODULES

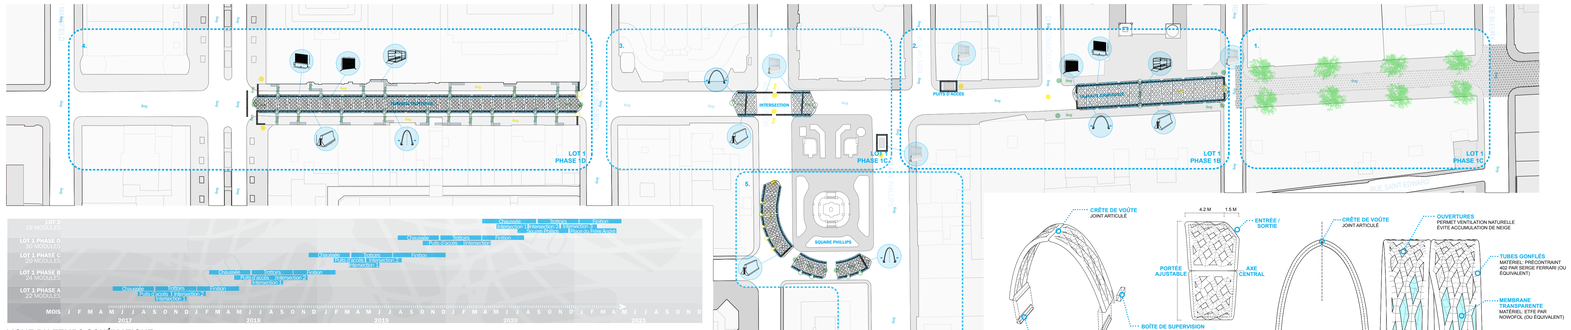

LIGNE DU TEMPS SCHÉMATIQUE

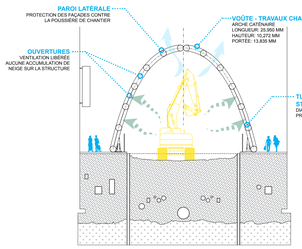

COUPE VOÛTE - TRAVAUX CHAUSSÉE

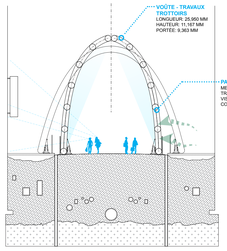

COUPE VOÛTE - TRAVAUX TROTTOIRS

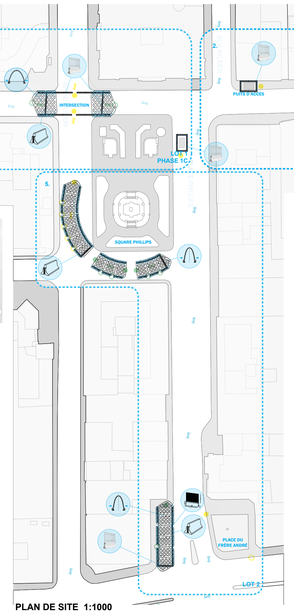

PLAN DE SITE 1:1000

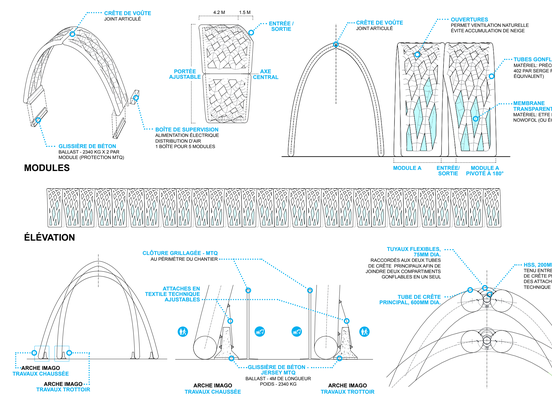

DÉTAILS TECHNIQUES

683HM

KANVA

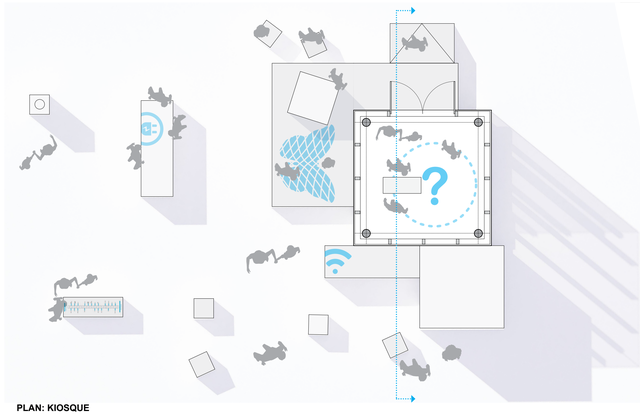

PLAN: KIOSQUE

CONCEPT VOLET *COMMUNIQUER*

PRODUITS DÉRIVÉS

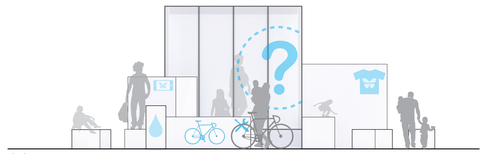

ÉLÉVATION: KIOSQUE

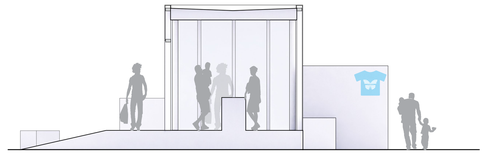

COUPE: KIOSQUE

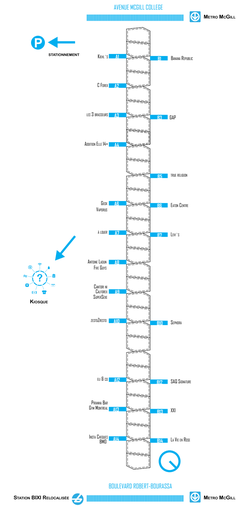

CARTE GUIDE

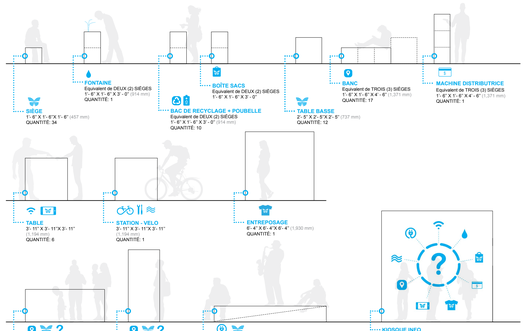

COMPOSANTES DU VOLET *COMMUNIQUER*

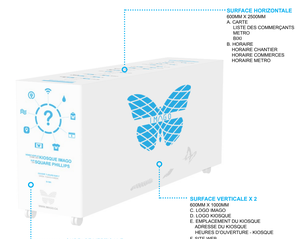

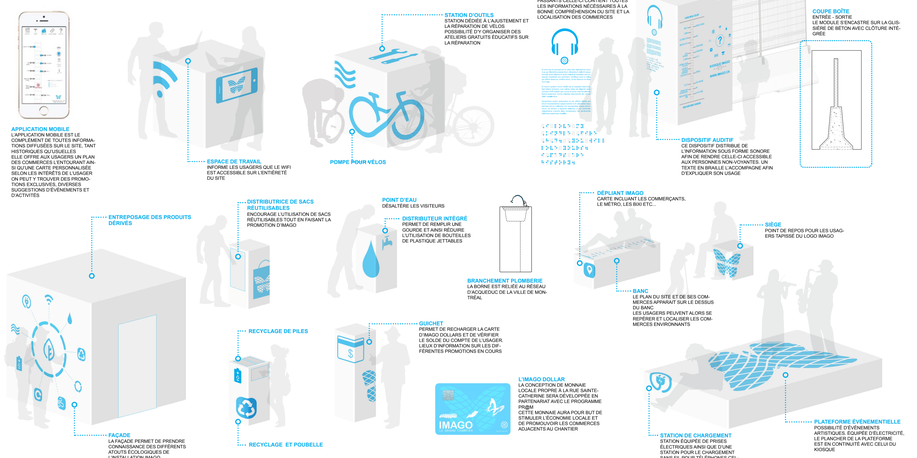

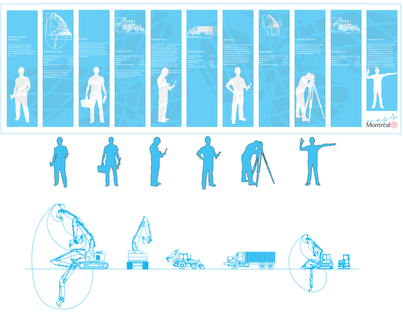

L'HOMME ET LA MACHINE

INTERFACE INTERACTIVE

BANNIÈRE PORTAIL

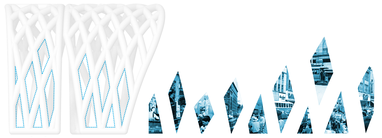

MUSÉE À CIEL OUVERT

DÉCOUVRIR LA ST-CATH

683HM

KANVA