
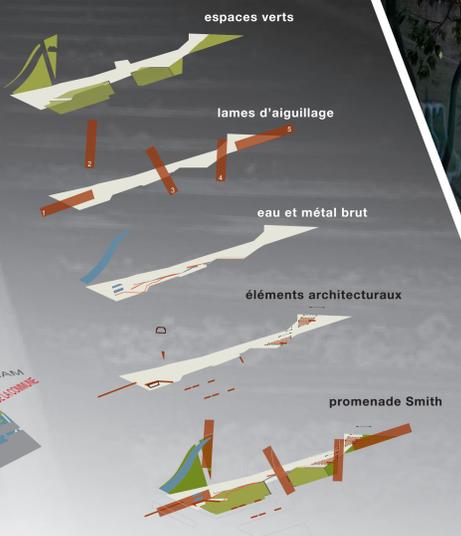



opération a i g u i l l a g e

La promenade Smith


L'AIGUILLAGE est une opération permettant de faire changer un train de voie. Il est composé d'une partie mobile, les LAMES d'aiguillage et d'une partie fixe, la CONTRE-AIGUILLE. La partie où se croisent les voies est appelée le CŒUR. Telle une opération d'aiguillage, la Promenade Smith rétablit les connections avec la trame montréalaise. Son parcours est séquencé par cinq lames d'aiguillage, CINQ MOMENTS FORTS. La Promenade Smith devient le CŒUR du quartier Griffintown.

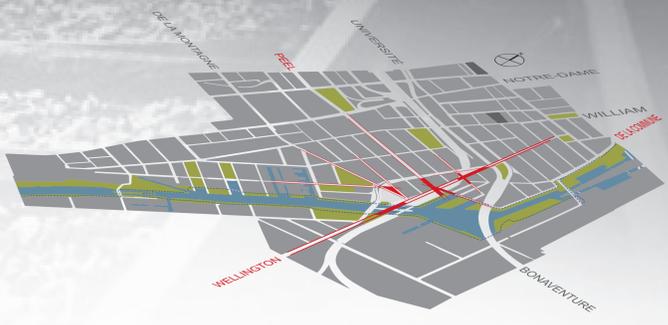

perspective 1
La Promenade Smith, vue vers le sud-ouest

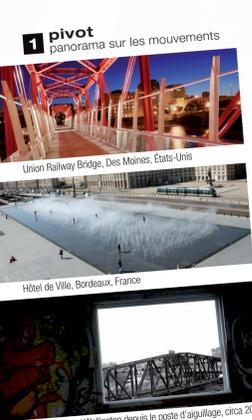


1 pivot
panorama sur les mouvements

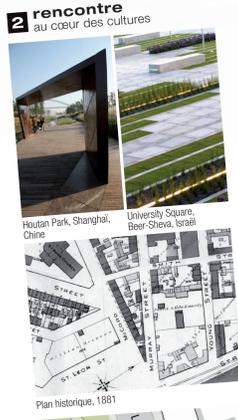

2 rencontre
au cœur des cultures



3 transfert
transiter de l'eau à la terre

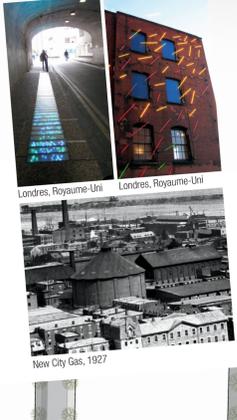

4 énergie
lien sur la New City Gas





5 passage
le retour de l'axe Wellington



perspective 2
Le Square Gallery, vue vers le nord-ouest



perspective 3
Le passage et les arcades, vue vers le sud-ouest

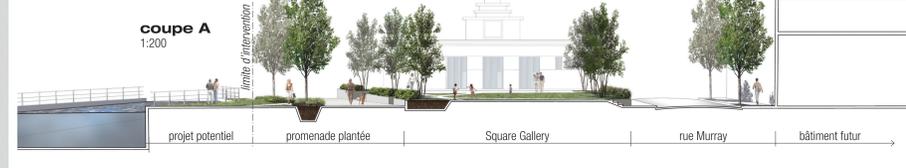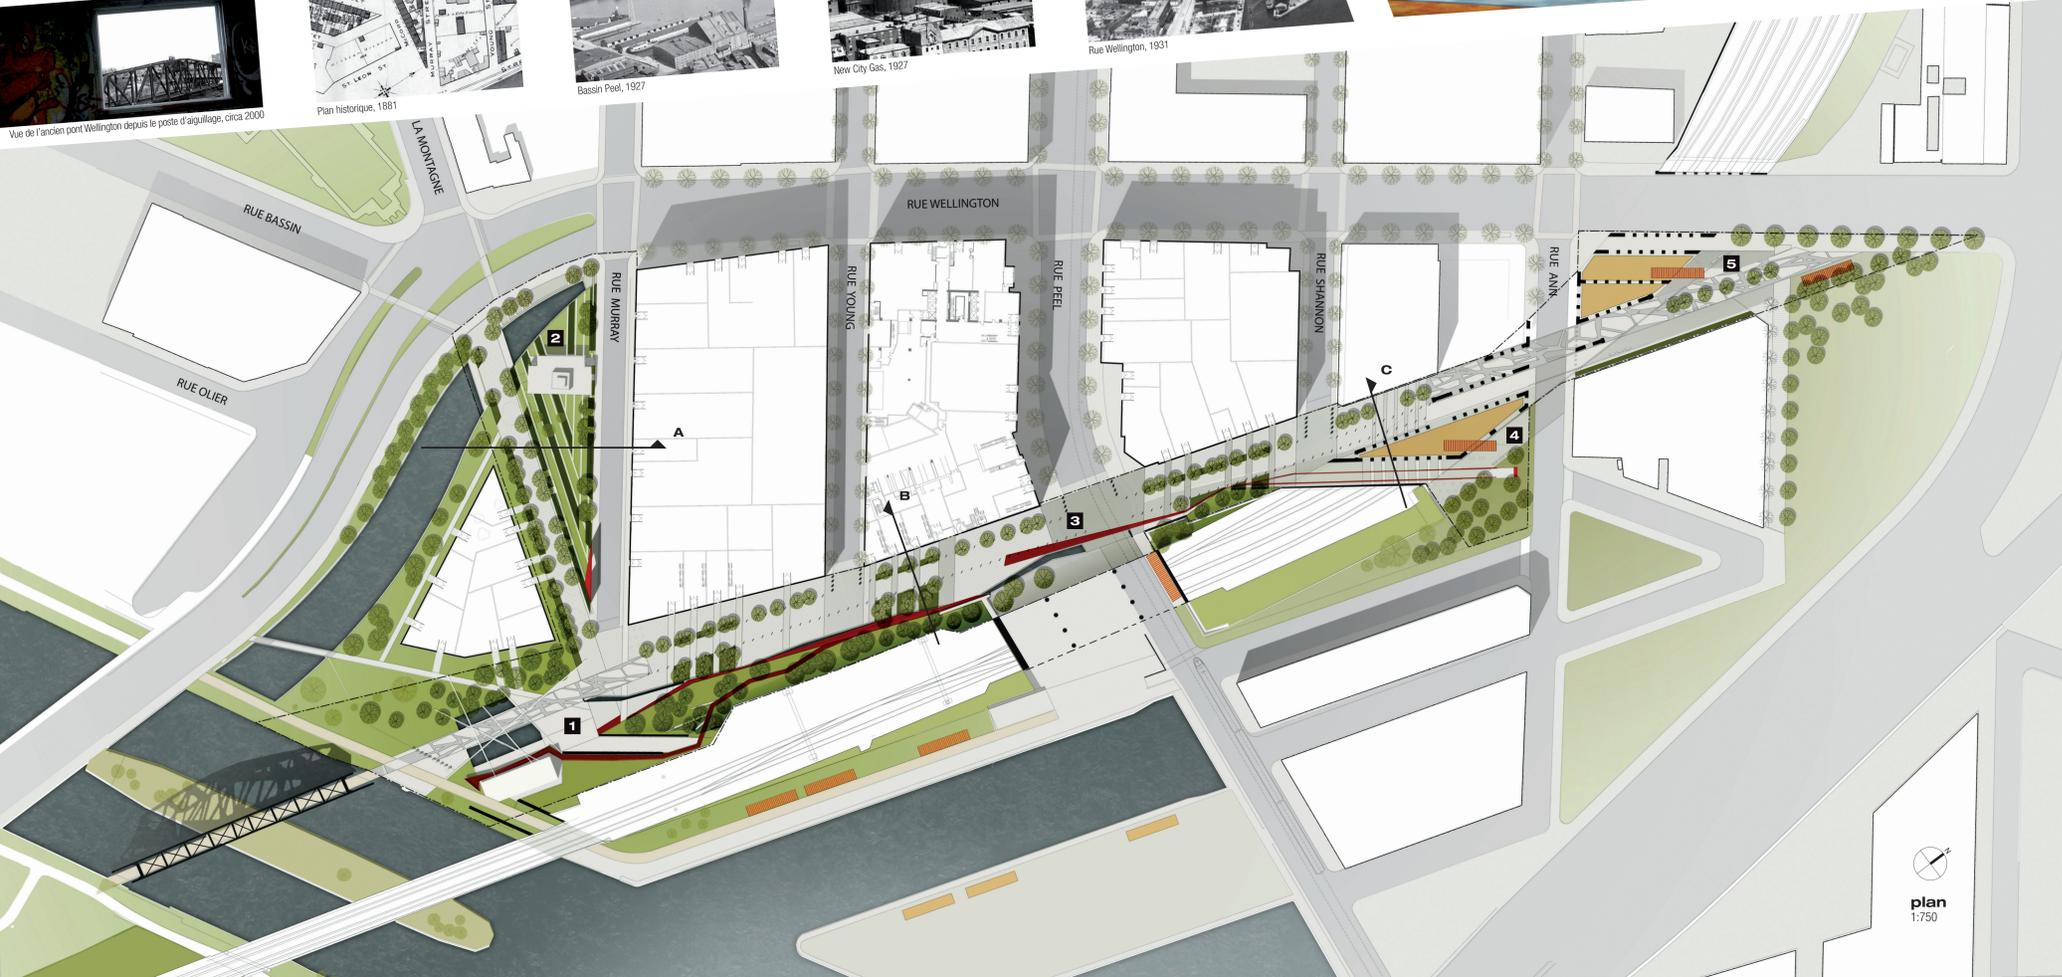

coupe A
1:200



coupe B
1:100



coupe C
1:100