Schéma utilisation

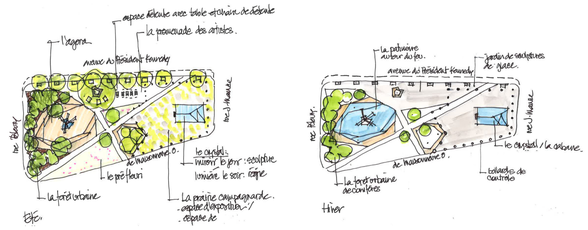

Les quatres paysages

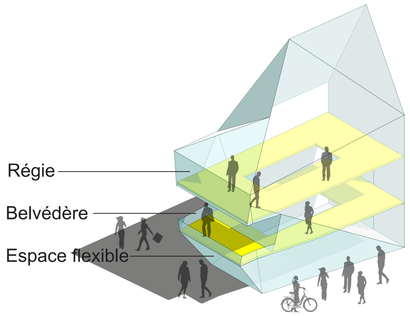

Perspective coin Bleury / Président Kennedy

Plan 1:250 N

Perspective Intérieure

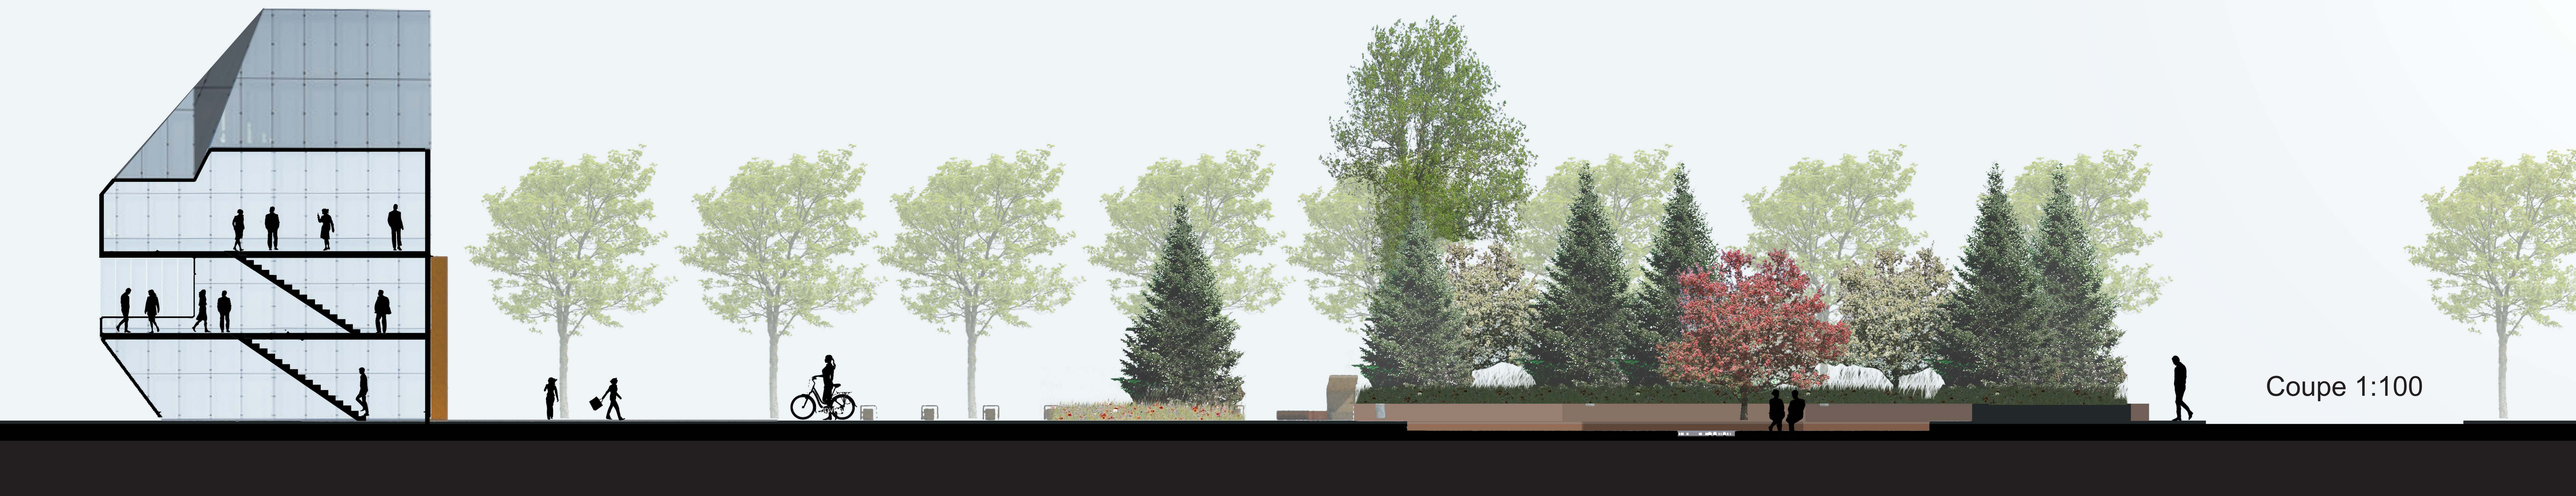

Coupe 1:100