

Terrain 066, Hypernature

Concours d'architecture de paysage
pluridisciplinaire pour l'aménagement
du terrain 066 et de ses abords | Étape 2

HYPER
066 NATURE

D) PLANCHES ILLUSTRANT LE CONCEPT

24 FÉVRIER 2021
APPEL N° VMP-20-015

lemay PAR lemayLAB

hypernature⁰⁶⁶


L'évolution des enjeux sociaux et environnementaux pousse l'hybridation des typologies d'espaces publics pour en multiplier les potentiels écologiques et sociaux. La place publique, le parc urbain et le parc-nature se combinent pour extraire et augmenter leurs qualités respectives, orchestrant une nouvelle forme paysagère.

Hypernature⁰⁶⁶ propose un double système: l'écosystème amplifié et l'espace événementiel: deux entités en opposition pour la création d'un paysage performant flexible, bioclimatique, appropriable, expressif et immersif. Cette dualité forte de l'espace, entre immersion et projection, s'exprime dans l'ensemble des composantes du projet.


Quatre éléments composent l'Hypernature: la forêt, le seul événementiel, le dispositif

Hypernature⁰⁶⁶ complète ainsi la figure urbaine par la création d'un repère identitaire à la rencontre de ces deux espaces fondateurs du Quartier des spectacles. Le nouveau point focal prend forme par l'expression d'une expérience urbaine et paysagère intensifiée, inclusive et centrée sur l'utilisateur: un spectacle en soi.


Hypernature⁰⁶⁶ redéfinit l'espace urbain par une composition chorégraphique intégrant la dimension d'usage et de temporalité du lieu. L'utilisateur est à la fois spectateur et acteur de l'espace. Il amplifie les effets de la mise en scène proposée (parcours, filtres, lumières, écrans, ombres, brumes, ouvertures, etc.) afin de générer un mouvement / renouvellement continu de l'espace.

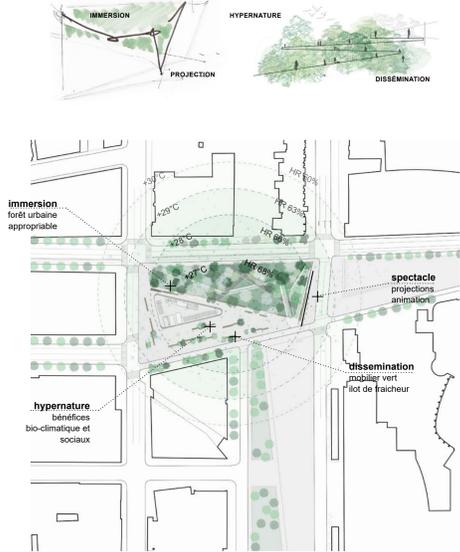


PLAN DE SECTEUR | 1 : 1500

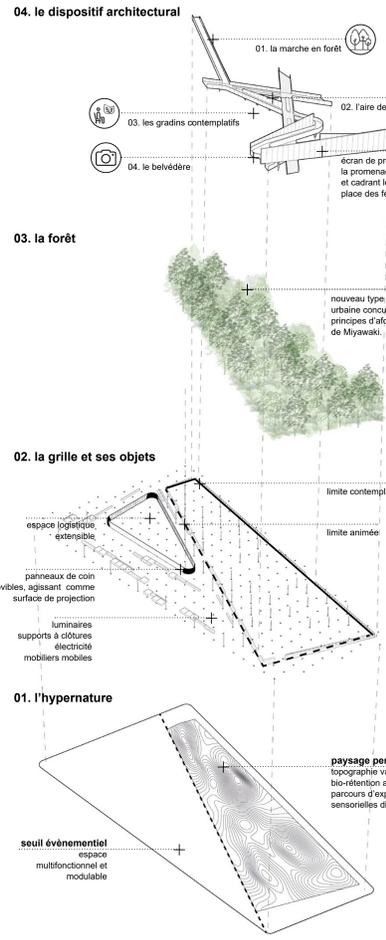


COMPOSANTES DU PROJET

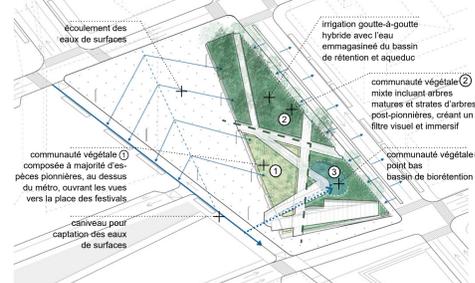

SCHEMA | STRATEGIE VEGETALE ET GESTION DES EAUX

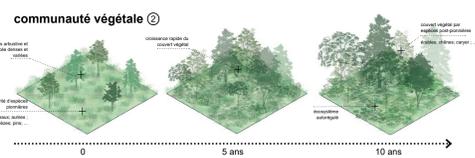


SCHEMA | METHODE MIYAWAKI

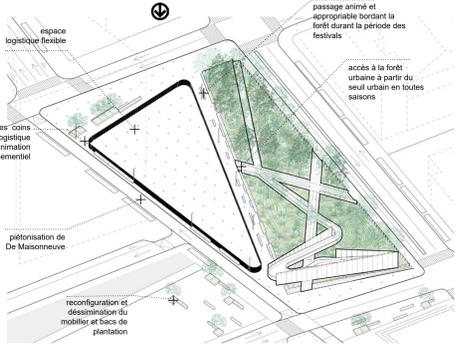

SCHEMA D'AMENAGEMENT | ESPACE LOGISTIQUE COMPLET (1697 M²)



PERSPECTIVE | COIN DE MAISONNEUVE - JEANNE-MANCE

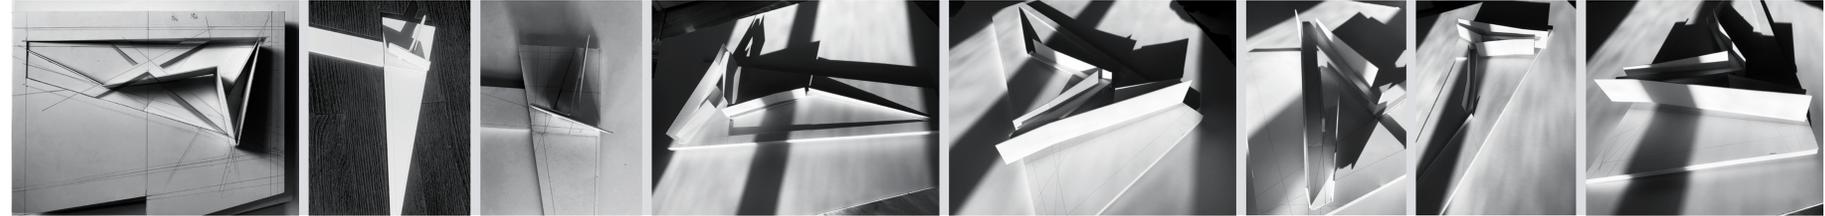

PHOTOS | MAQUETTES CONCEPTUELLES



PERSPECTIVE | ANIMATION DU SEUIL EVENEMENTIEL



PERSPECTIVE | PISTE CYCLABLE SUR PRESIDENT KENNEDY



COUPE NORD-SUD | 1 : 100