


AUBALCON

L'ensemble de la proposition est à l'image d'une scène et de la salle qui l'entoure, offrant des animations diverses, perceptibles de différents points de vue, à travers un îlot de fraîcheur généreusement planté, au cœur d'un quartier densément construit. Les traces anciennes d'une présence faunique riche et qui est à l'origine de Montréal, sont tapissées à la grandeur du site, et sont aussi mises en scène par l'intermédiaire de systèmes de réalité augmentée dispersés le long des parcours de la place. La faune s'offre ainsi elle aussi en spectacle.

Le projet assure une continuité de la Place des Festivals et de la Promenade des Artistes, offrant un espace modulable au gré des événements festivals et saisonniers. Le tout favorisant la cohabitation des résidents avec la programmation récurrente du Quartier des Spectacles.

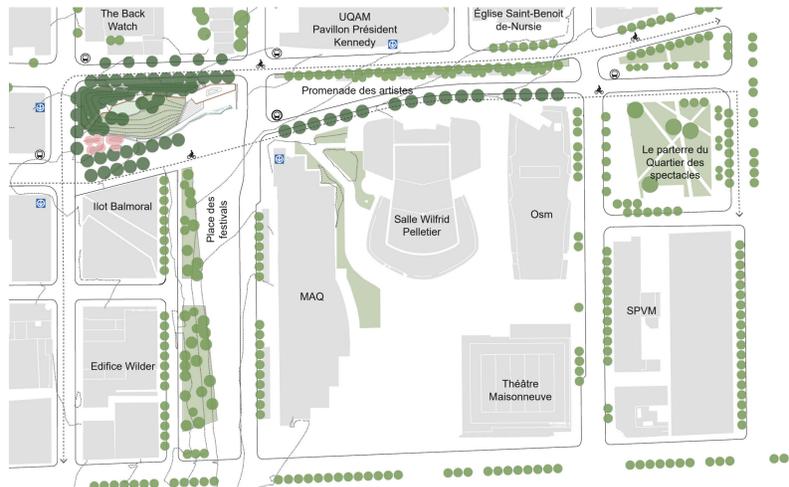

Plan du secteur de la Place des arts

échelle 1:1500



Perspective d'ambiance depuis l'intersection de la Rue Bleury et du Boulevard de Maisonneuve O



Perspective d'ambiance depuis la colline

Usages

- Divertir, animer
- Observer, contempler
- Regarder, écouter
- Jouer, se détendre, s'étendre
- Dîner, se poser
- Espace logistique permanent
- Espace logistique occasionnel

Circulation

- Circulation piétonne universelle
- Circulation piétonne secondaire
- Circulation automobile
- Piste cyclable à double sens

Végétation


- Gazon et strate basse
- Arbre feuillu à grand déploiement
- Conifère
- Arbre fruitier
- Arbre feuillu d'alignement

Eau

- Ruisselement naturel
- Ruisseau artificiel
- Jeux de brumes au sol

Topographie

- +5.00m
- +4.50m
- +4.00m
- +3.50m
- +3.00m
- +2.50m
- +2.00m
- +1.50m
- +1.00m
- +0.50m
- niveau 0

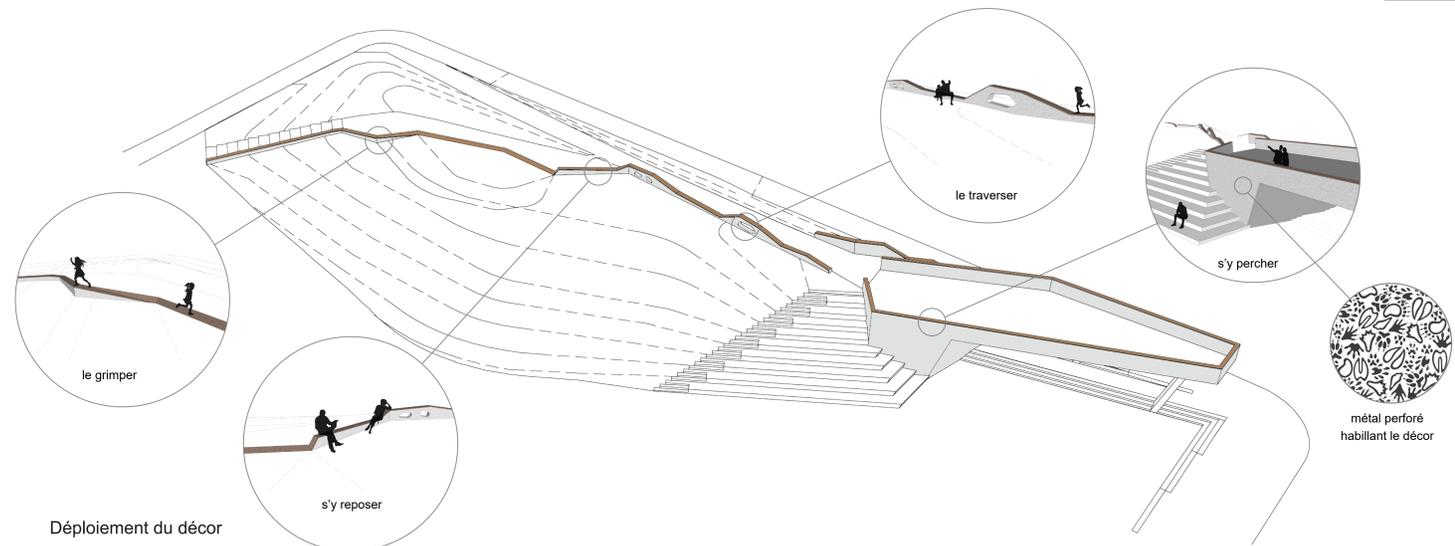

Déploiement du décor



Plan de l'aménagement

échelle 1:1250



Coupe schématique nord/sud échelle 1:100