




# BALCONVILLE

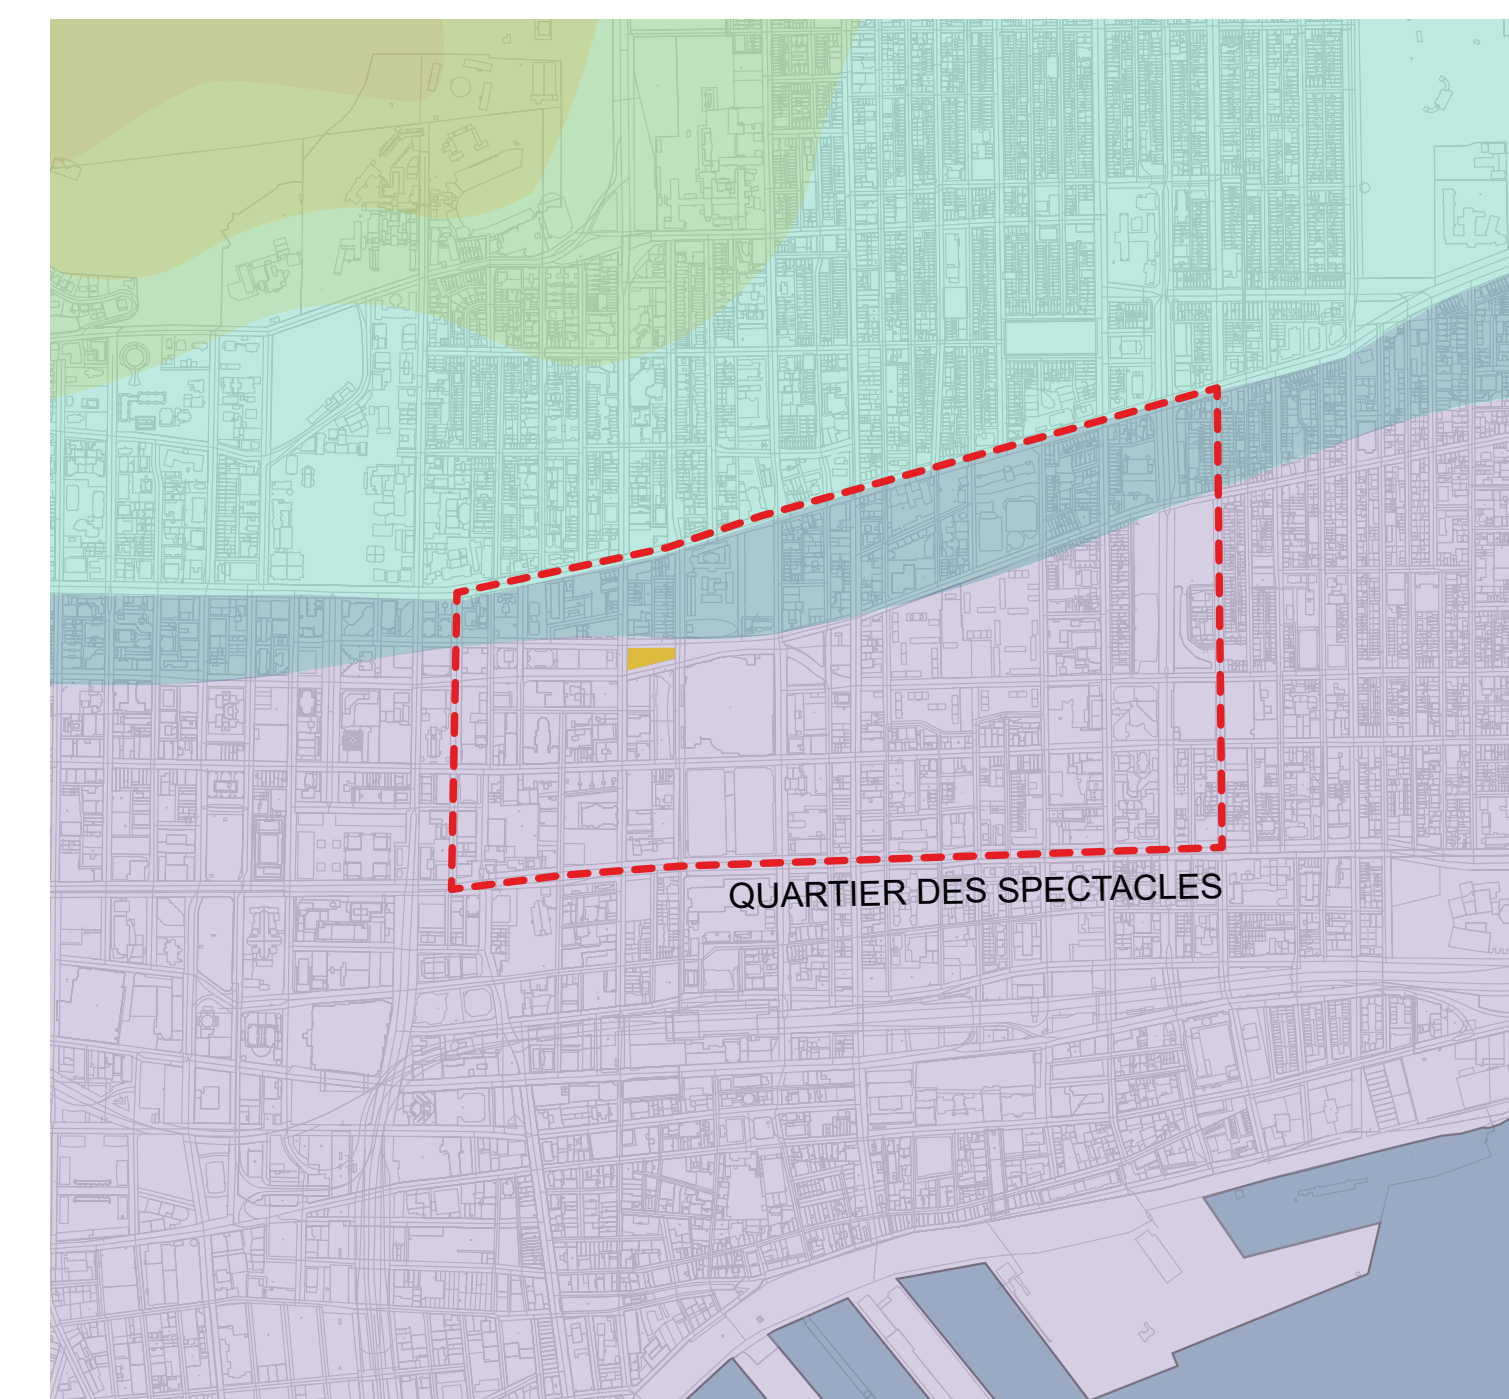


Entre Fleuve et Montagne

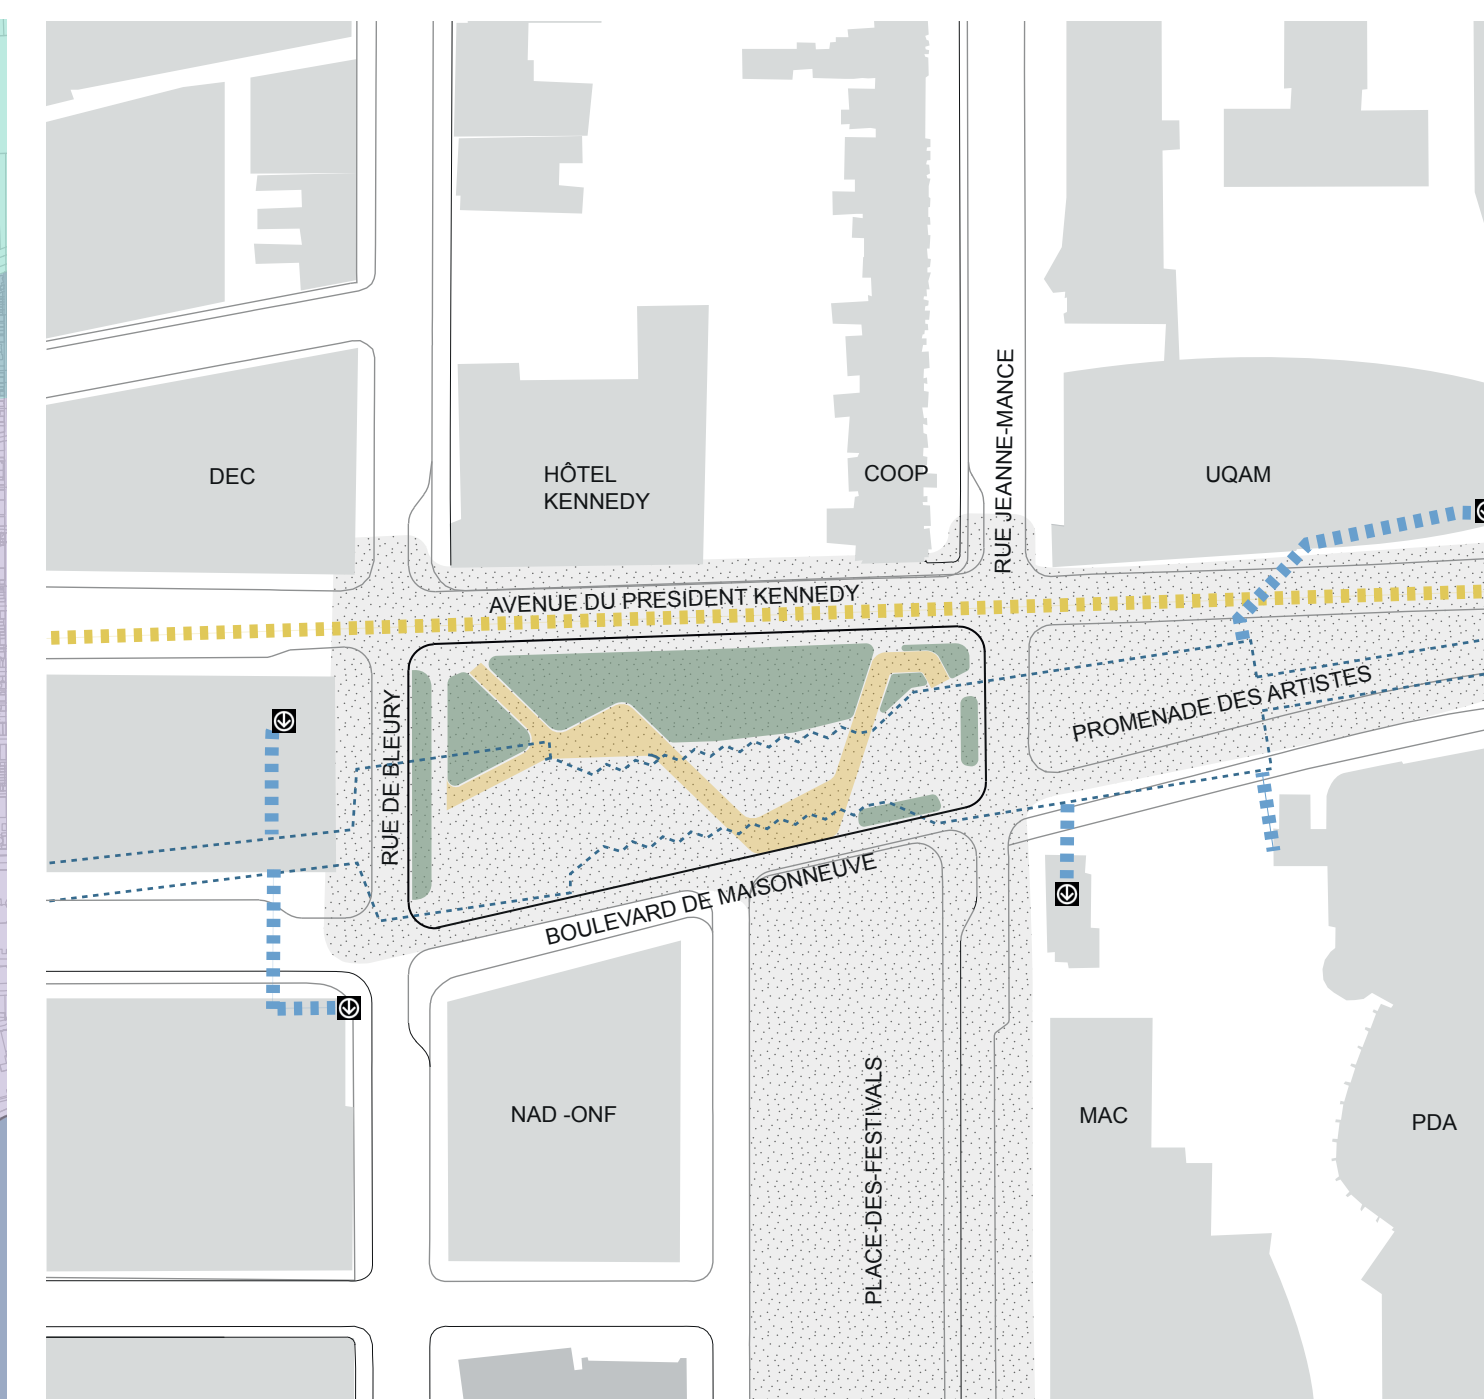


Secteur de la Place des Arts - 1:1500

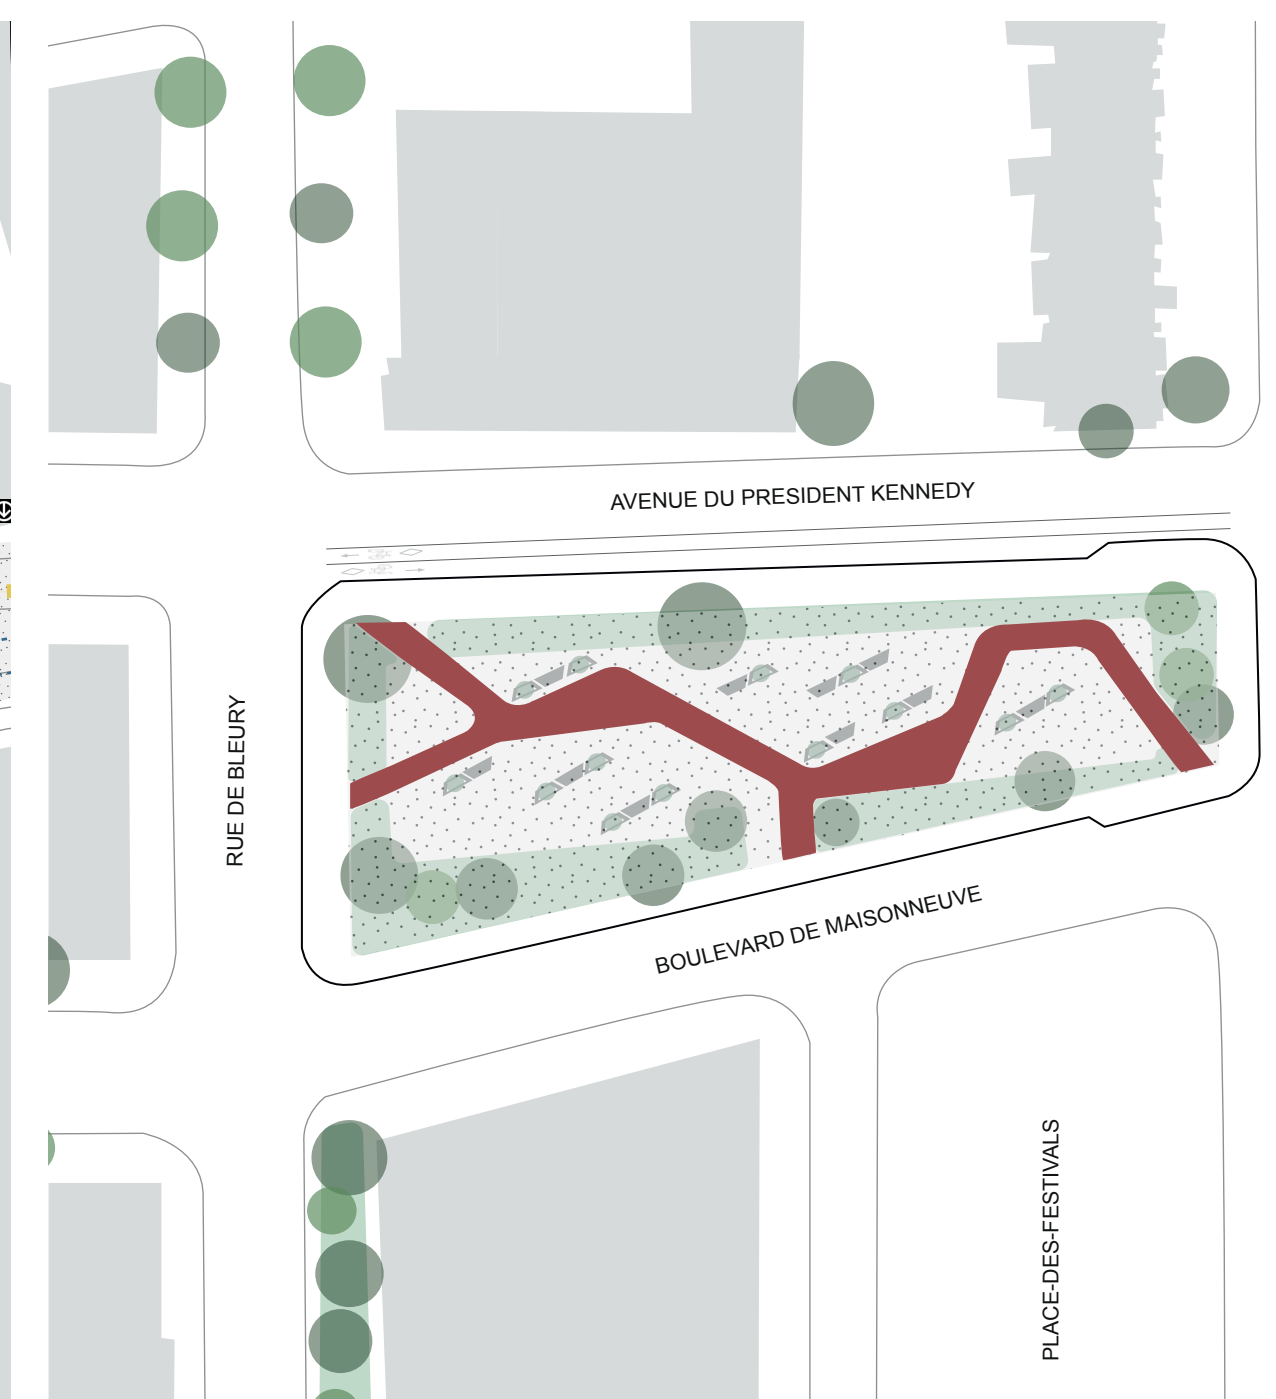

Aménagements Temporaires

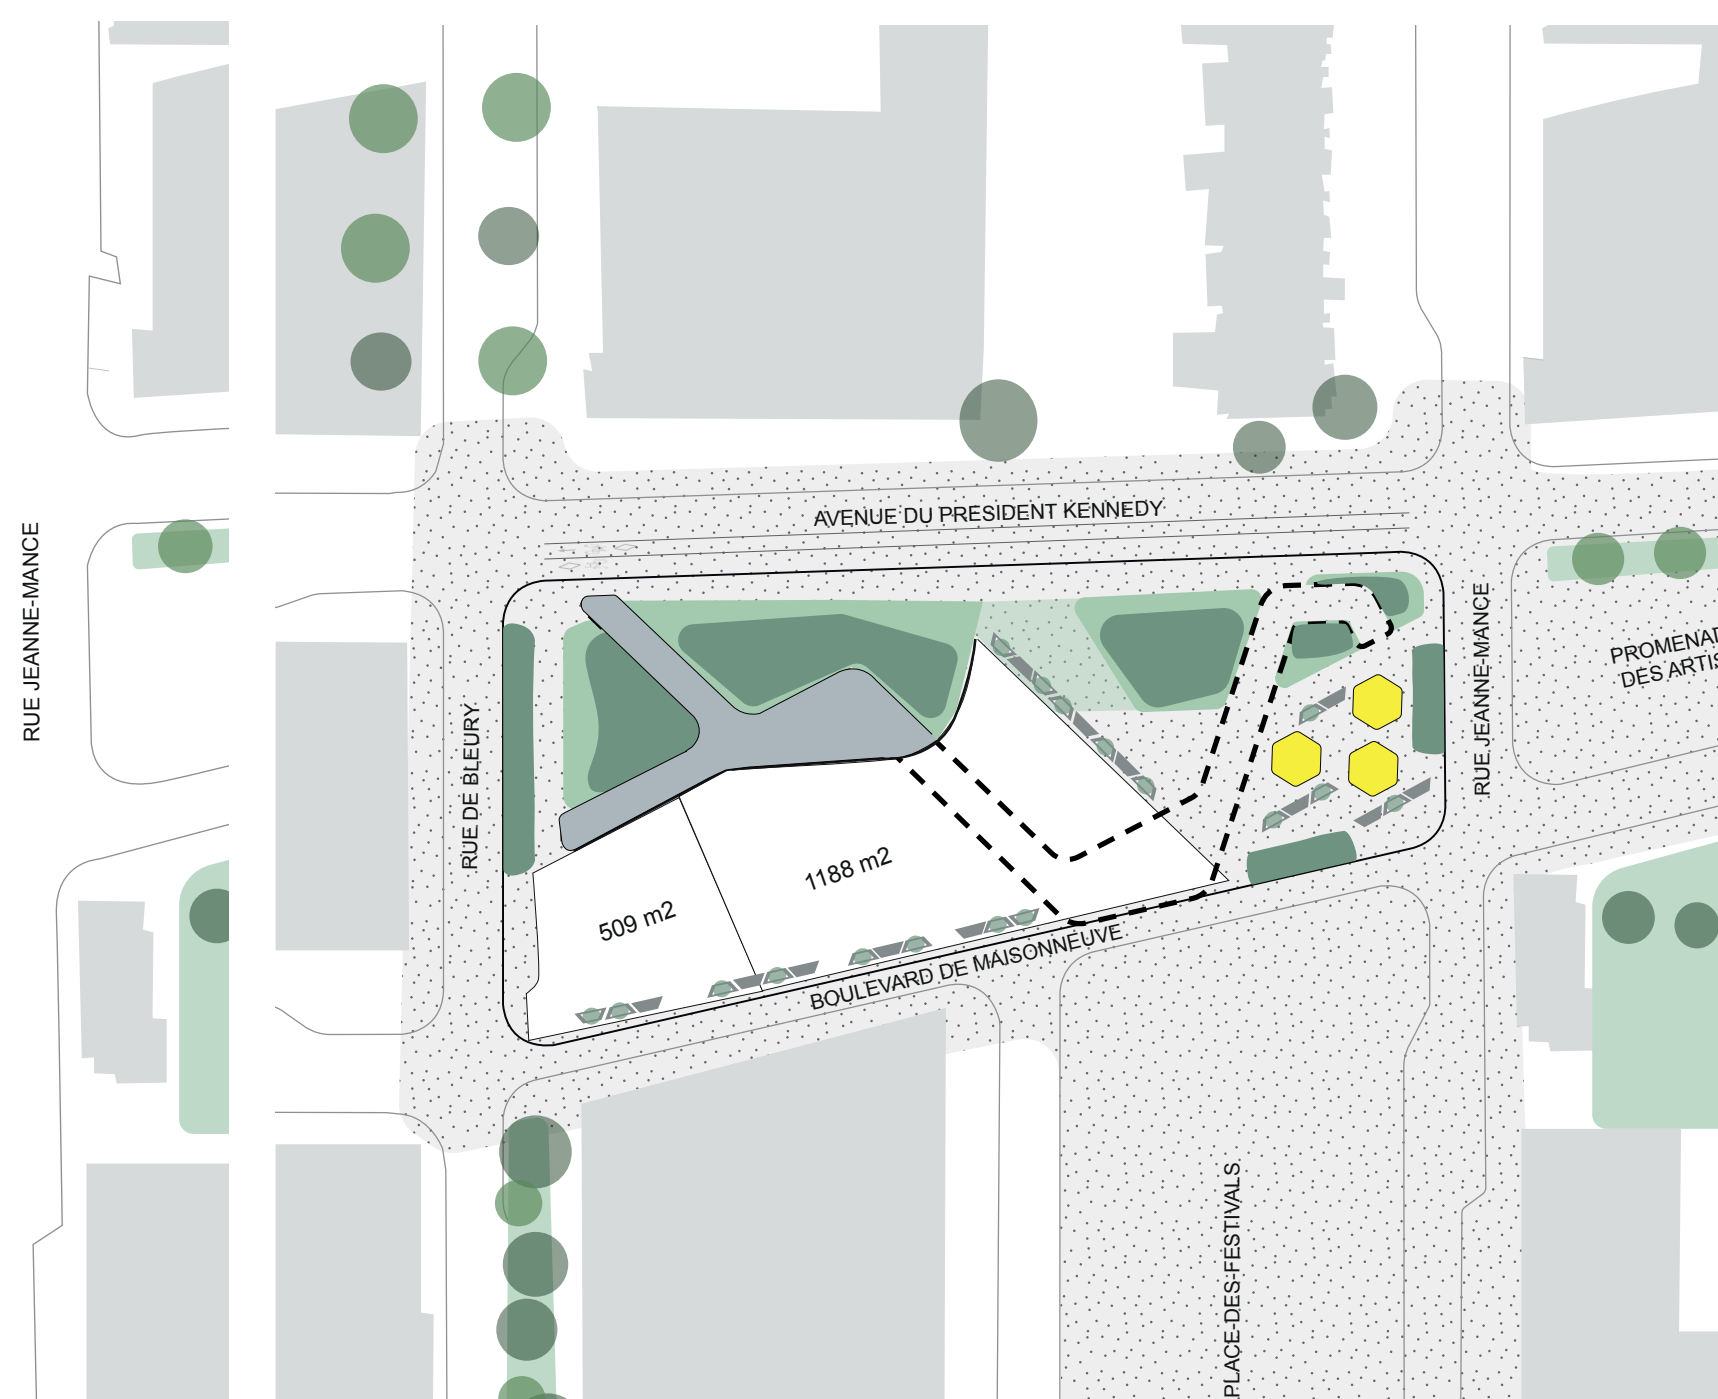


Aménagements en période de Festivals

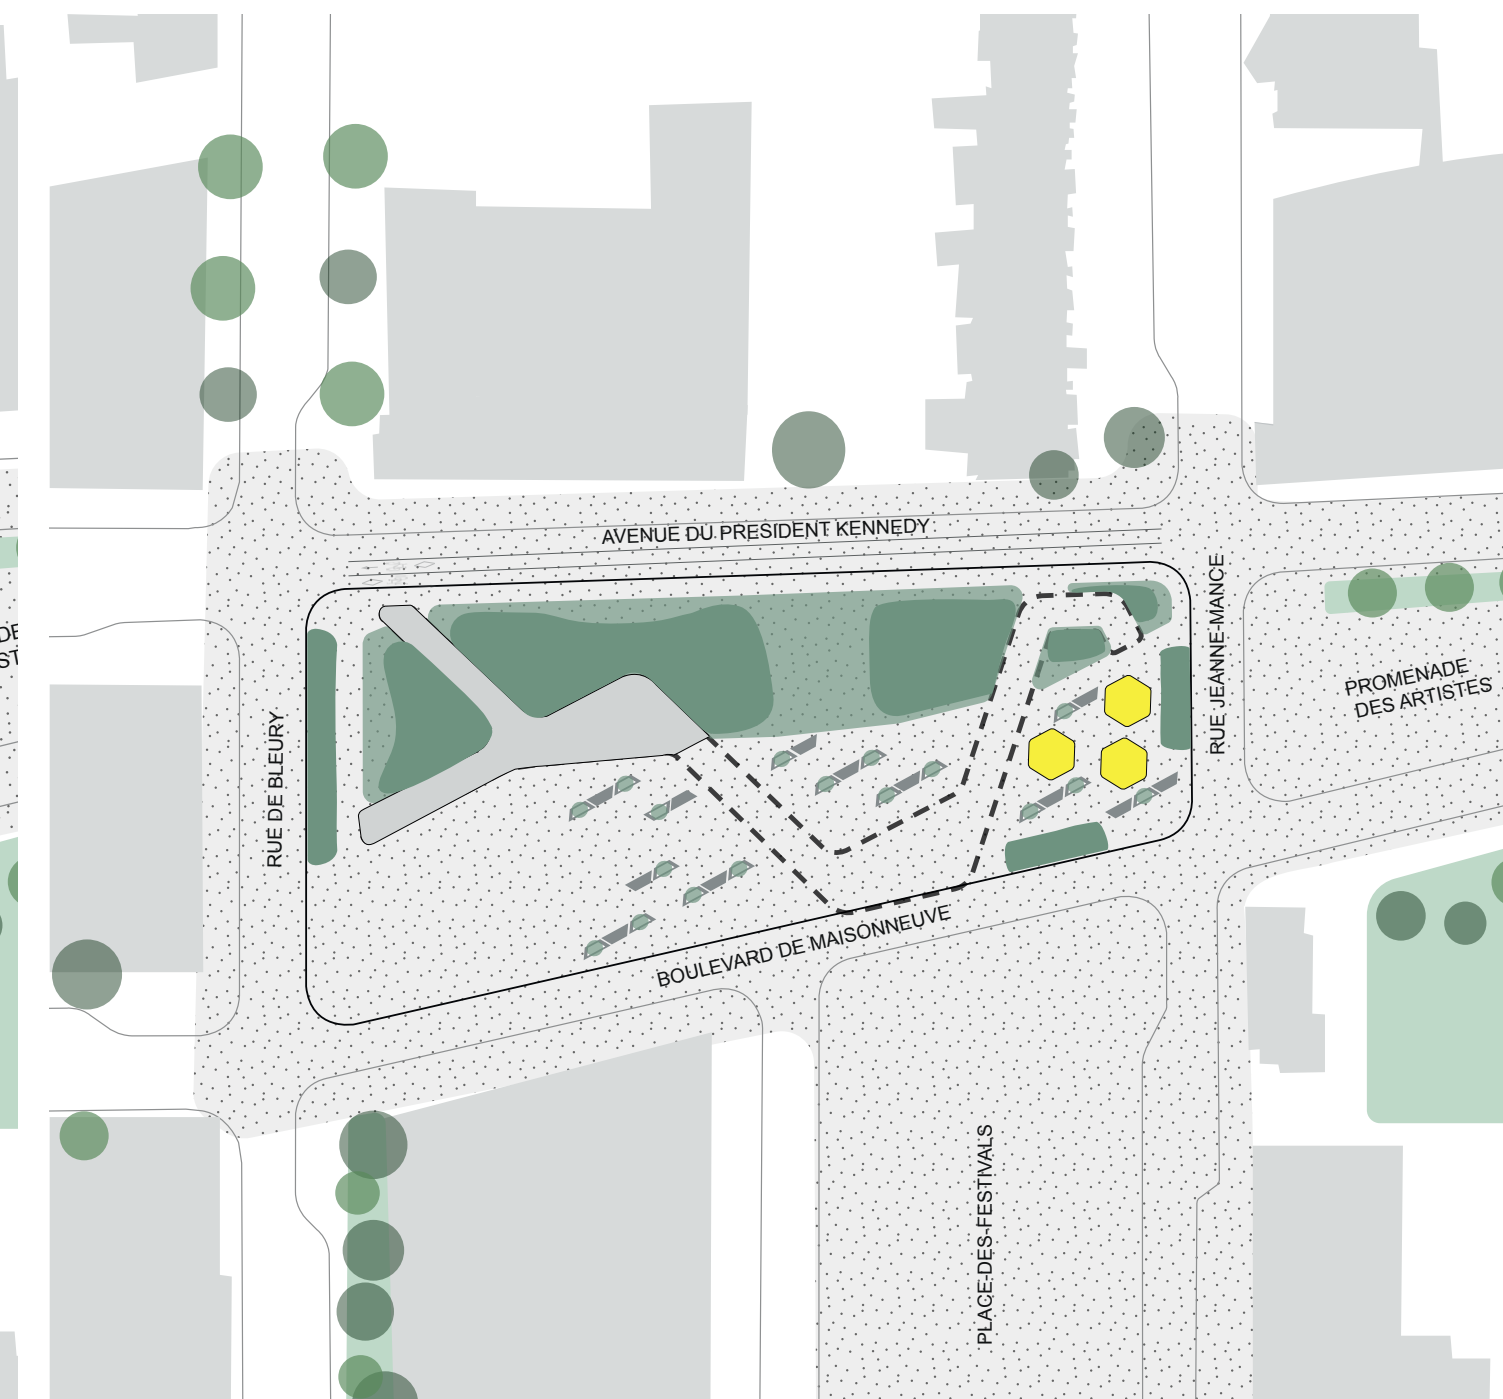

Aménagements hors festivals



Détail de la passerelle

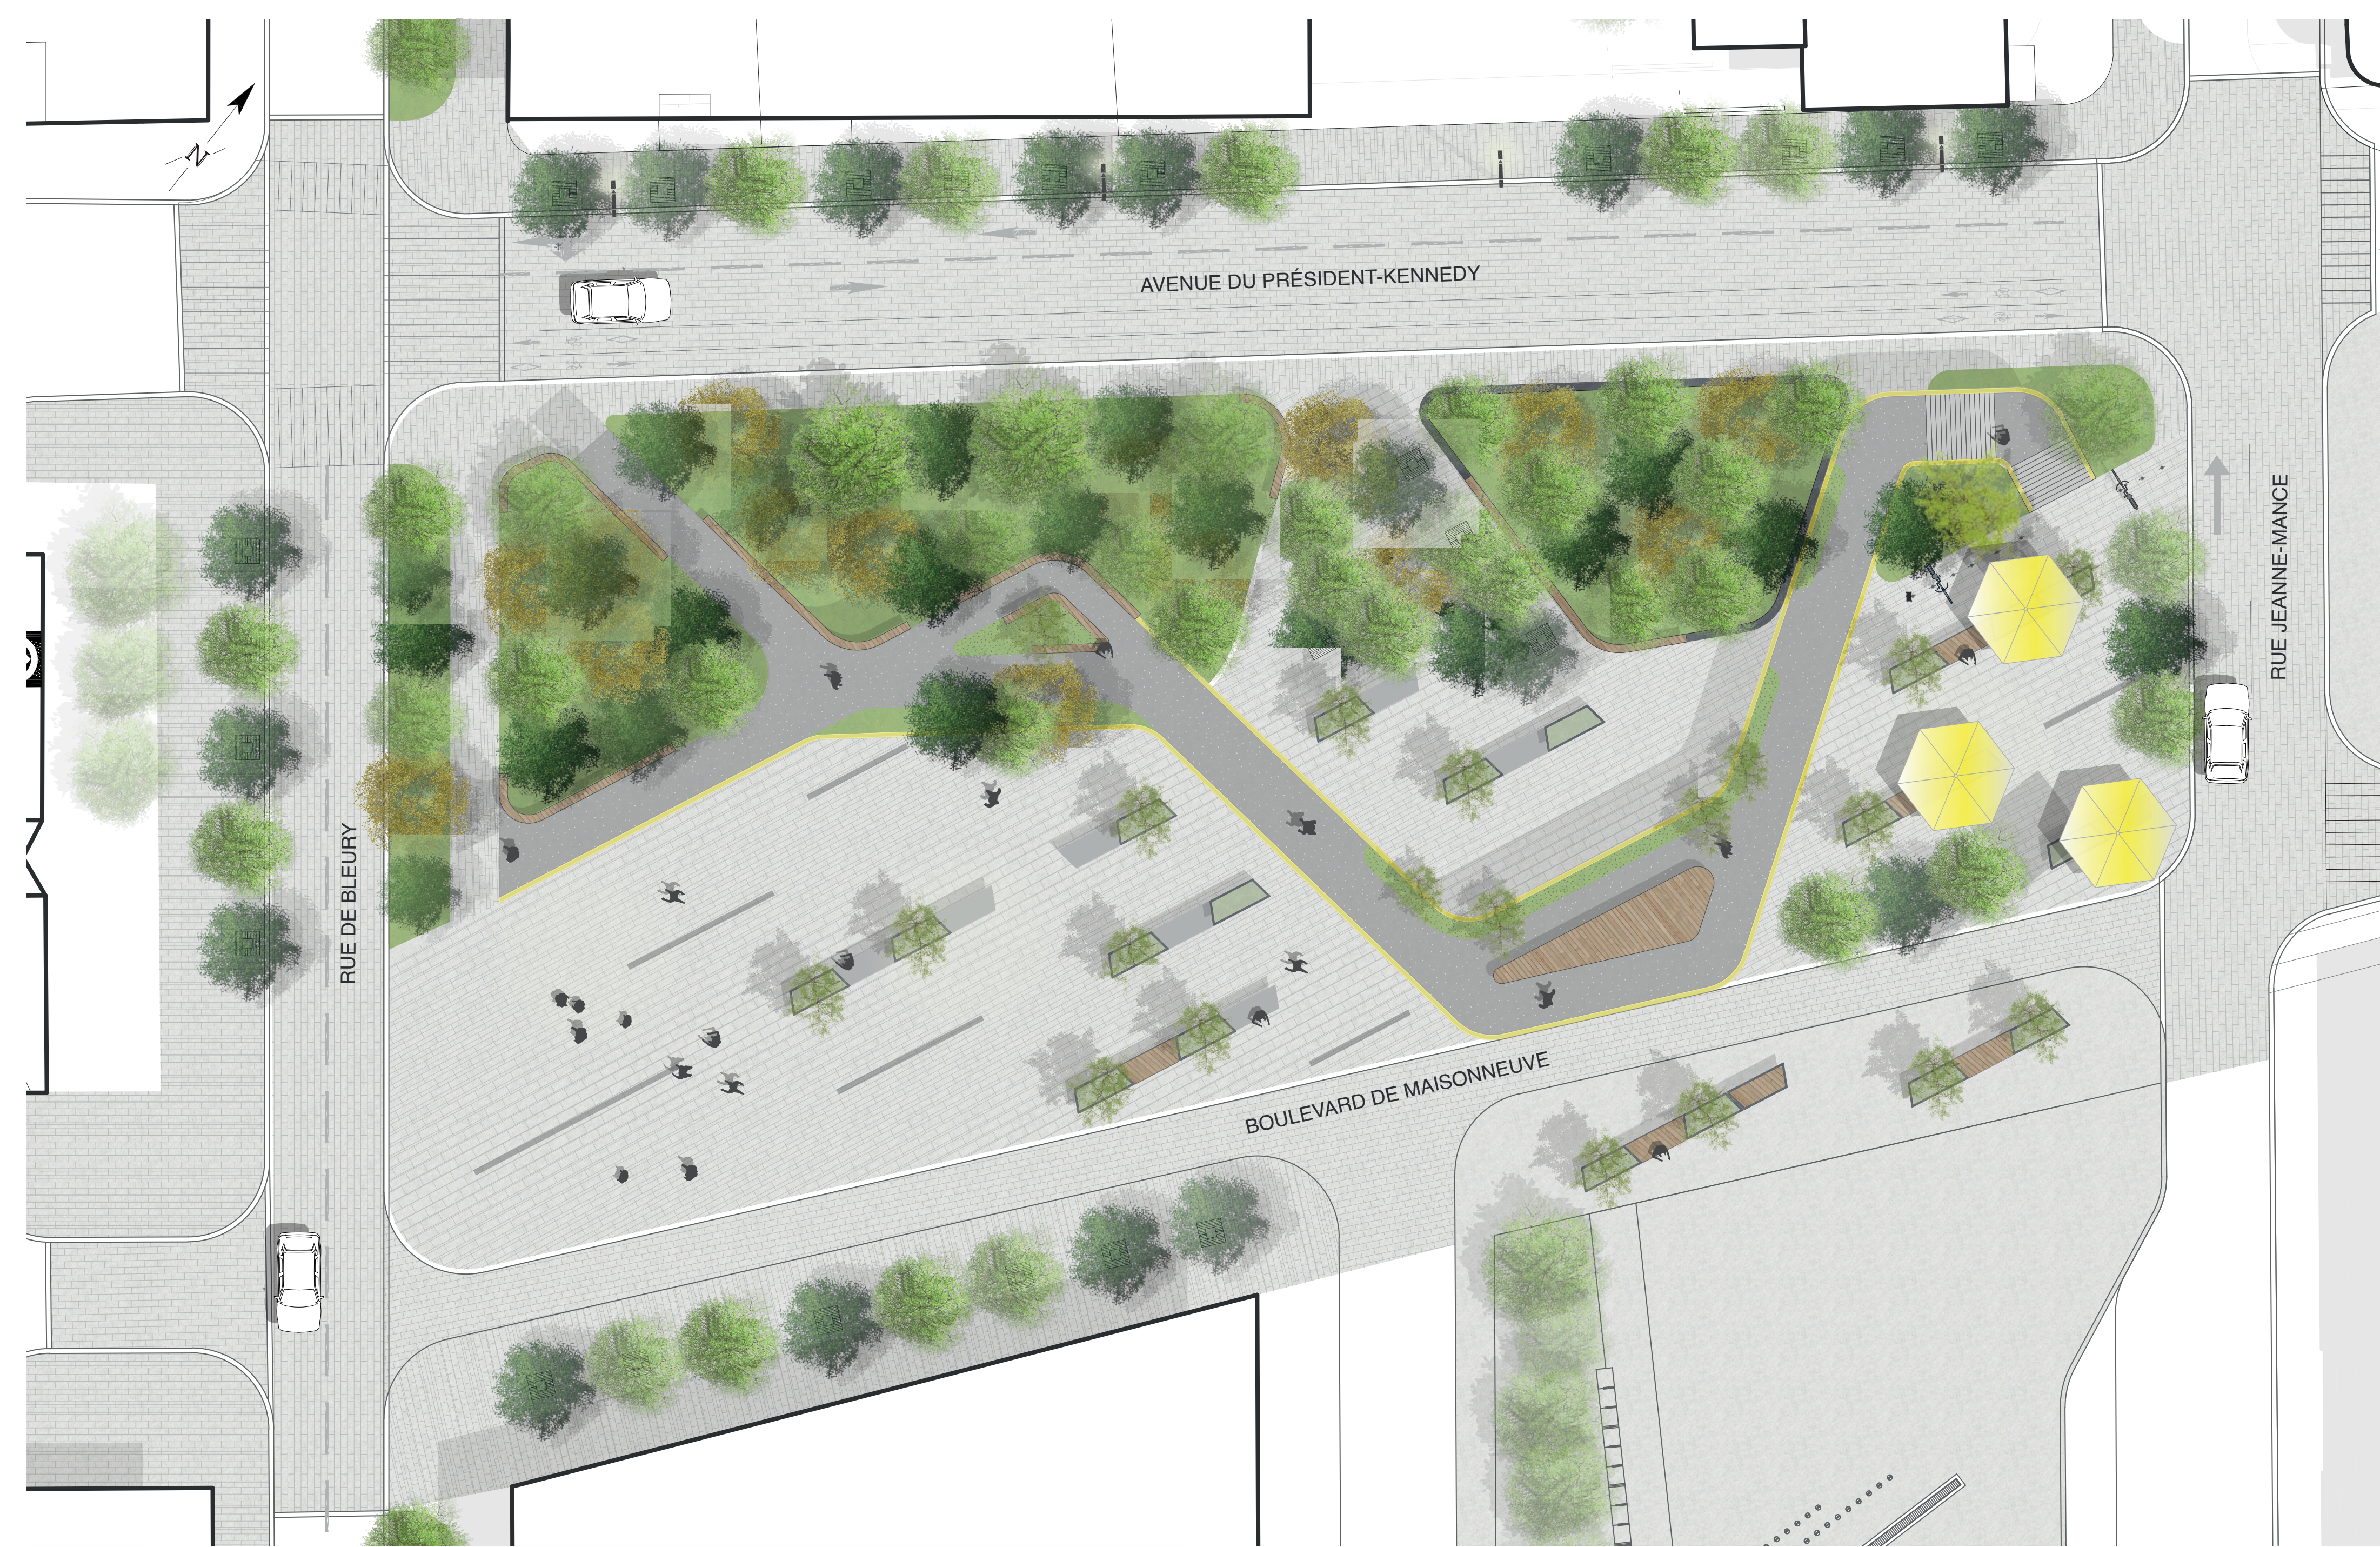

Vue en plan de la zone d'intervention - échelle 1:250



Vue de l'intersection Jeanne-Mance et De Maisonneuve



Coupe schématique nord/sud depuis l'avenue Président-Kennedy jusqu'au boulevard De Maisonneuve échelle 1:100



Perspective d'ambiance depuis l'intérieur de l'îlot du terrain n 066