


Concours d'idées en design urbain - Pôle Quartier Latin Arrondissement de Ville-Marie



La rue et la ville intérieure sont une fierté pour Montréal et ses citoyens, mais les 2 entités n'ont aucune relations entre elles. Différents programmes existent, mais ils ne se mélangent pas. La ville a besoin d' usages mixtes.

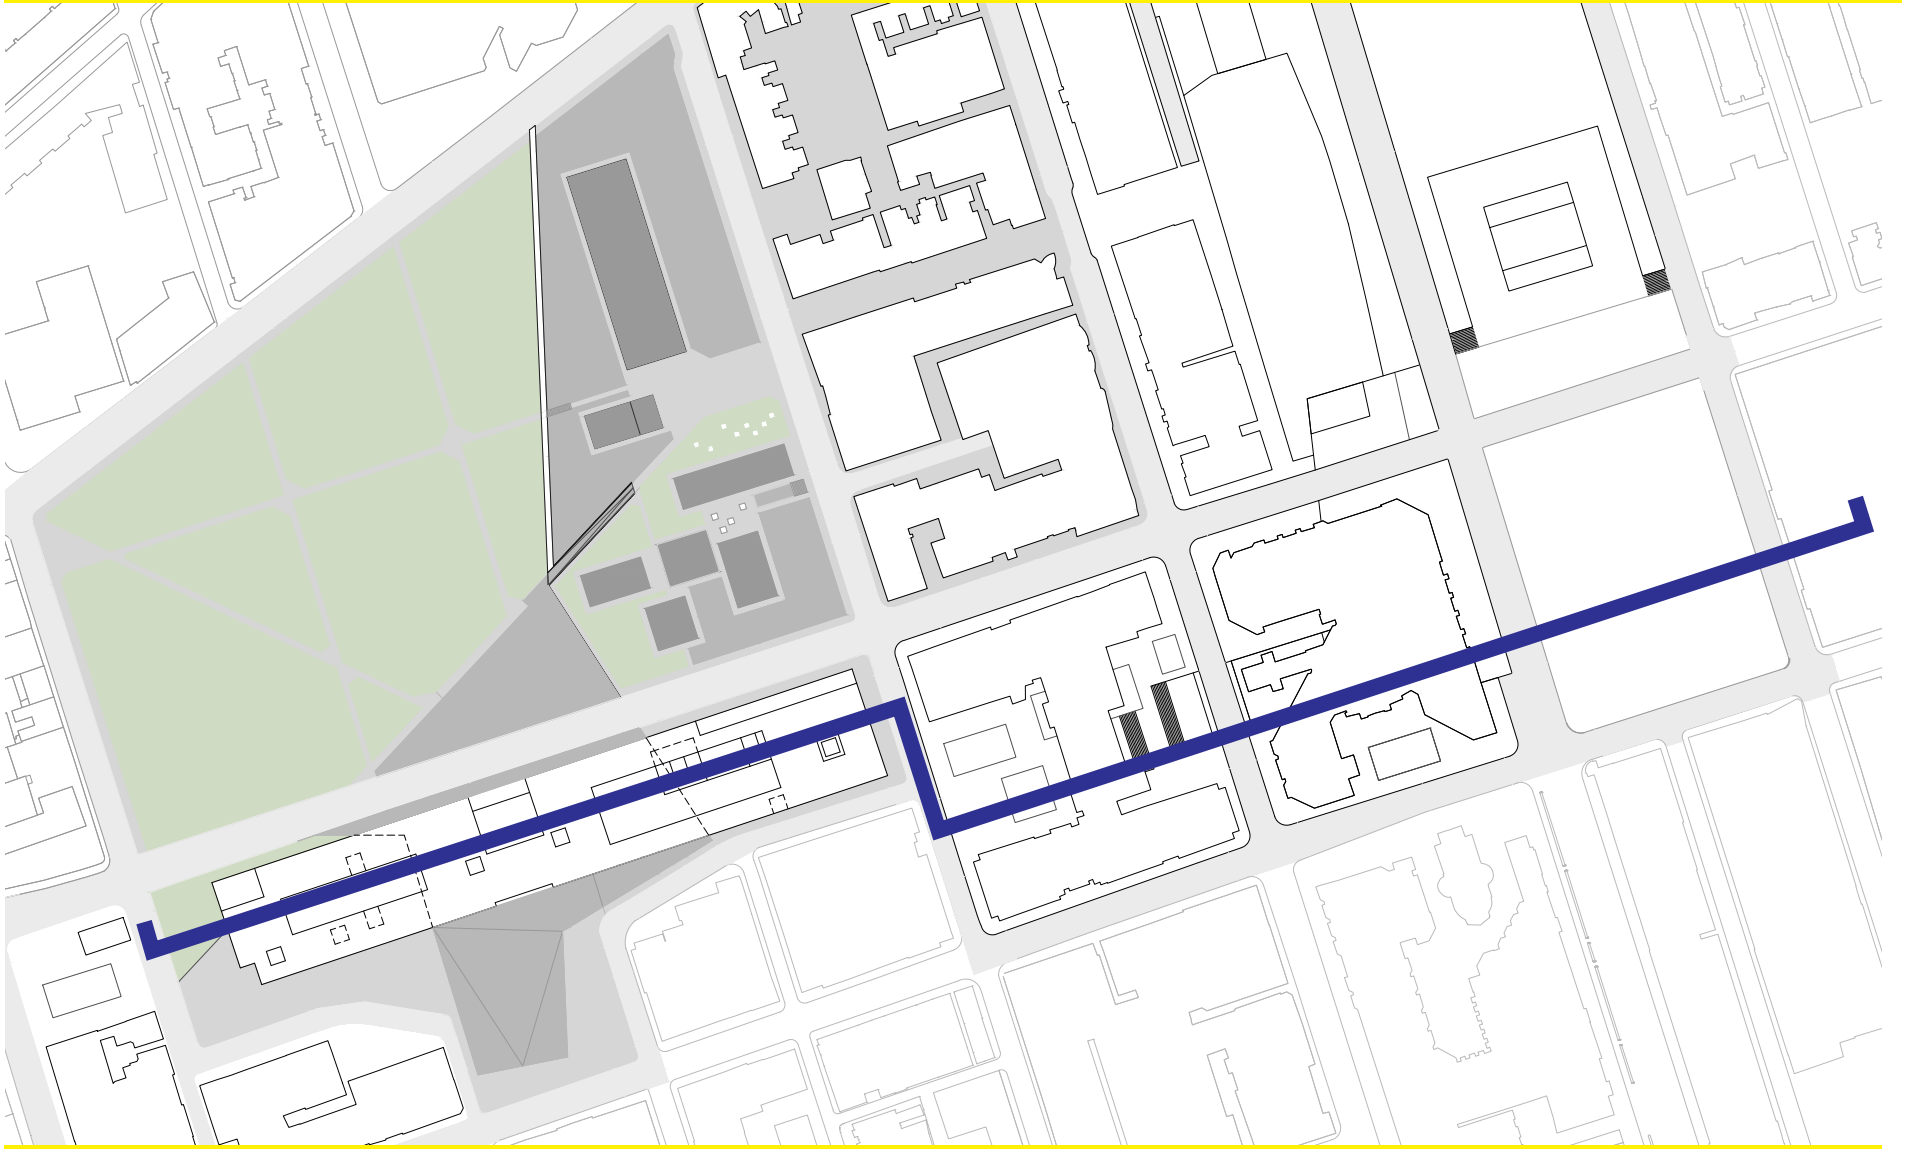


Plan d'implantation. échelle 1:1500. Des ouvertures au niveau des rues permettront une connexion verticale à la ville intérieure et apporteront lumière et air frais pour le métro.



Coupe Schématique. échelle 1:1500. Places, à usage mixte et souterraines fondu



Les idées générales. Provoquer une connexion souterraine et créer un catalyseur urbain. Ce qui permettra la concentration des différents programmes qui viendront compléter et renforcer la vie en ville. Un nouveau parc dans le réseau du Quartier des spectacles permettra d'améliorer l'expérience de l'intensité urbaine.

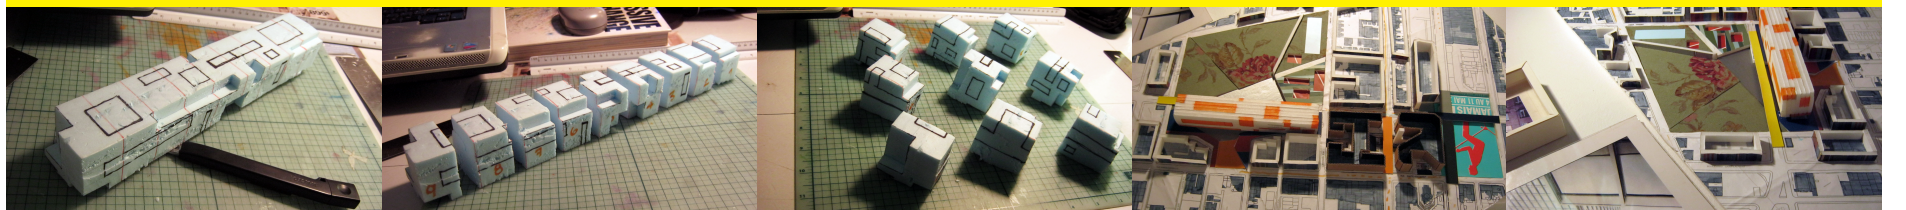

La rue et la ville intérieure vont fusionner en un réseau dense 3D. Intérieur et extérieur ne feront qu' un. Une variété de programmes autour des typologies de logements sont le résultat de nouvelles possibilités spatiales. 1600 nouveaux logements de dimensions variables seront créés en 16 typologie différentes. Nous proposons un stationnement sous-terrain de 6 niveaux, connecté à une zone commerciale et à la nouvelle toile (configuration) sous-terrain du métro.