

INFINIMENT ÉCOLOGIQUE

SYSTÈME DIGNE


UNE BIODIVERSITÉ DES CHOSSES EN COMMUN
PARTIES | CORRECTIFS | PIEUX
DANS UNE NOUVELLE INTÉGRATION FONCTIONNELLE
LIAISON DE L'ESPACE FRONTIÈRE

ARCHIPEL

TOPOGRAPHIES

AUTOPOIESIS

TRANSFORMATION DANS UNE MATRIX ORGANISATIONNELLE
DANS LES RELATIONS ÉCONOMIQUES
INTERPOLATIONS D'UNE NOUVELLE SOLIDARITÉ
FASCINATION FUTURE

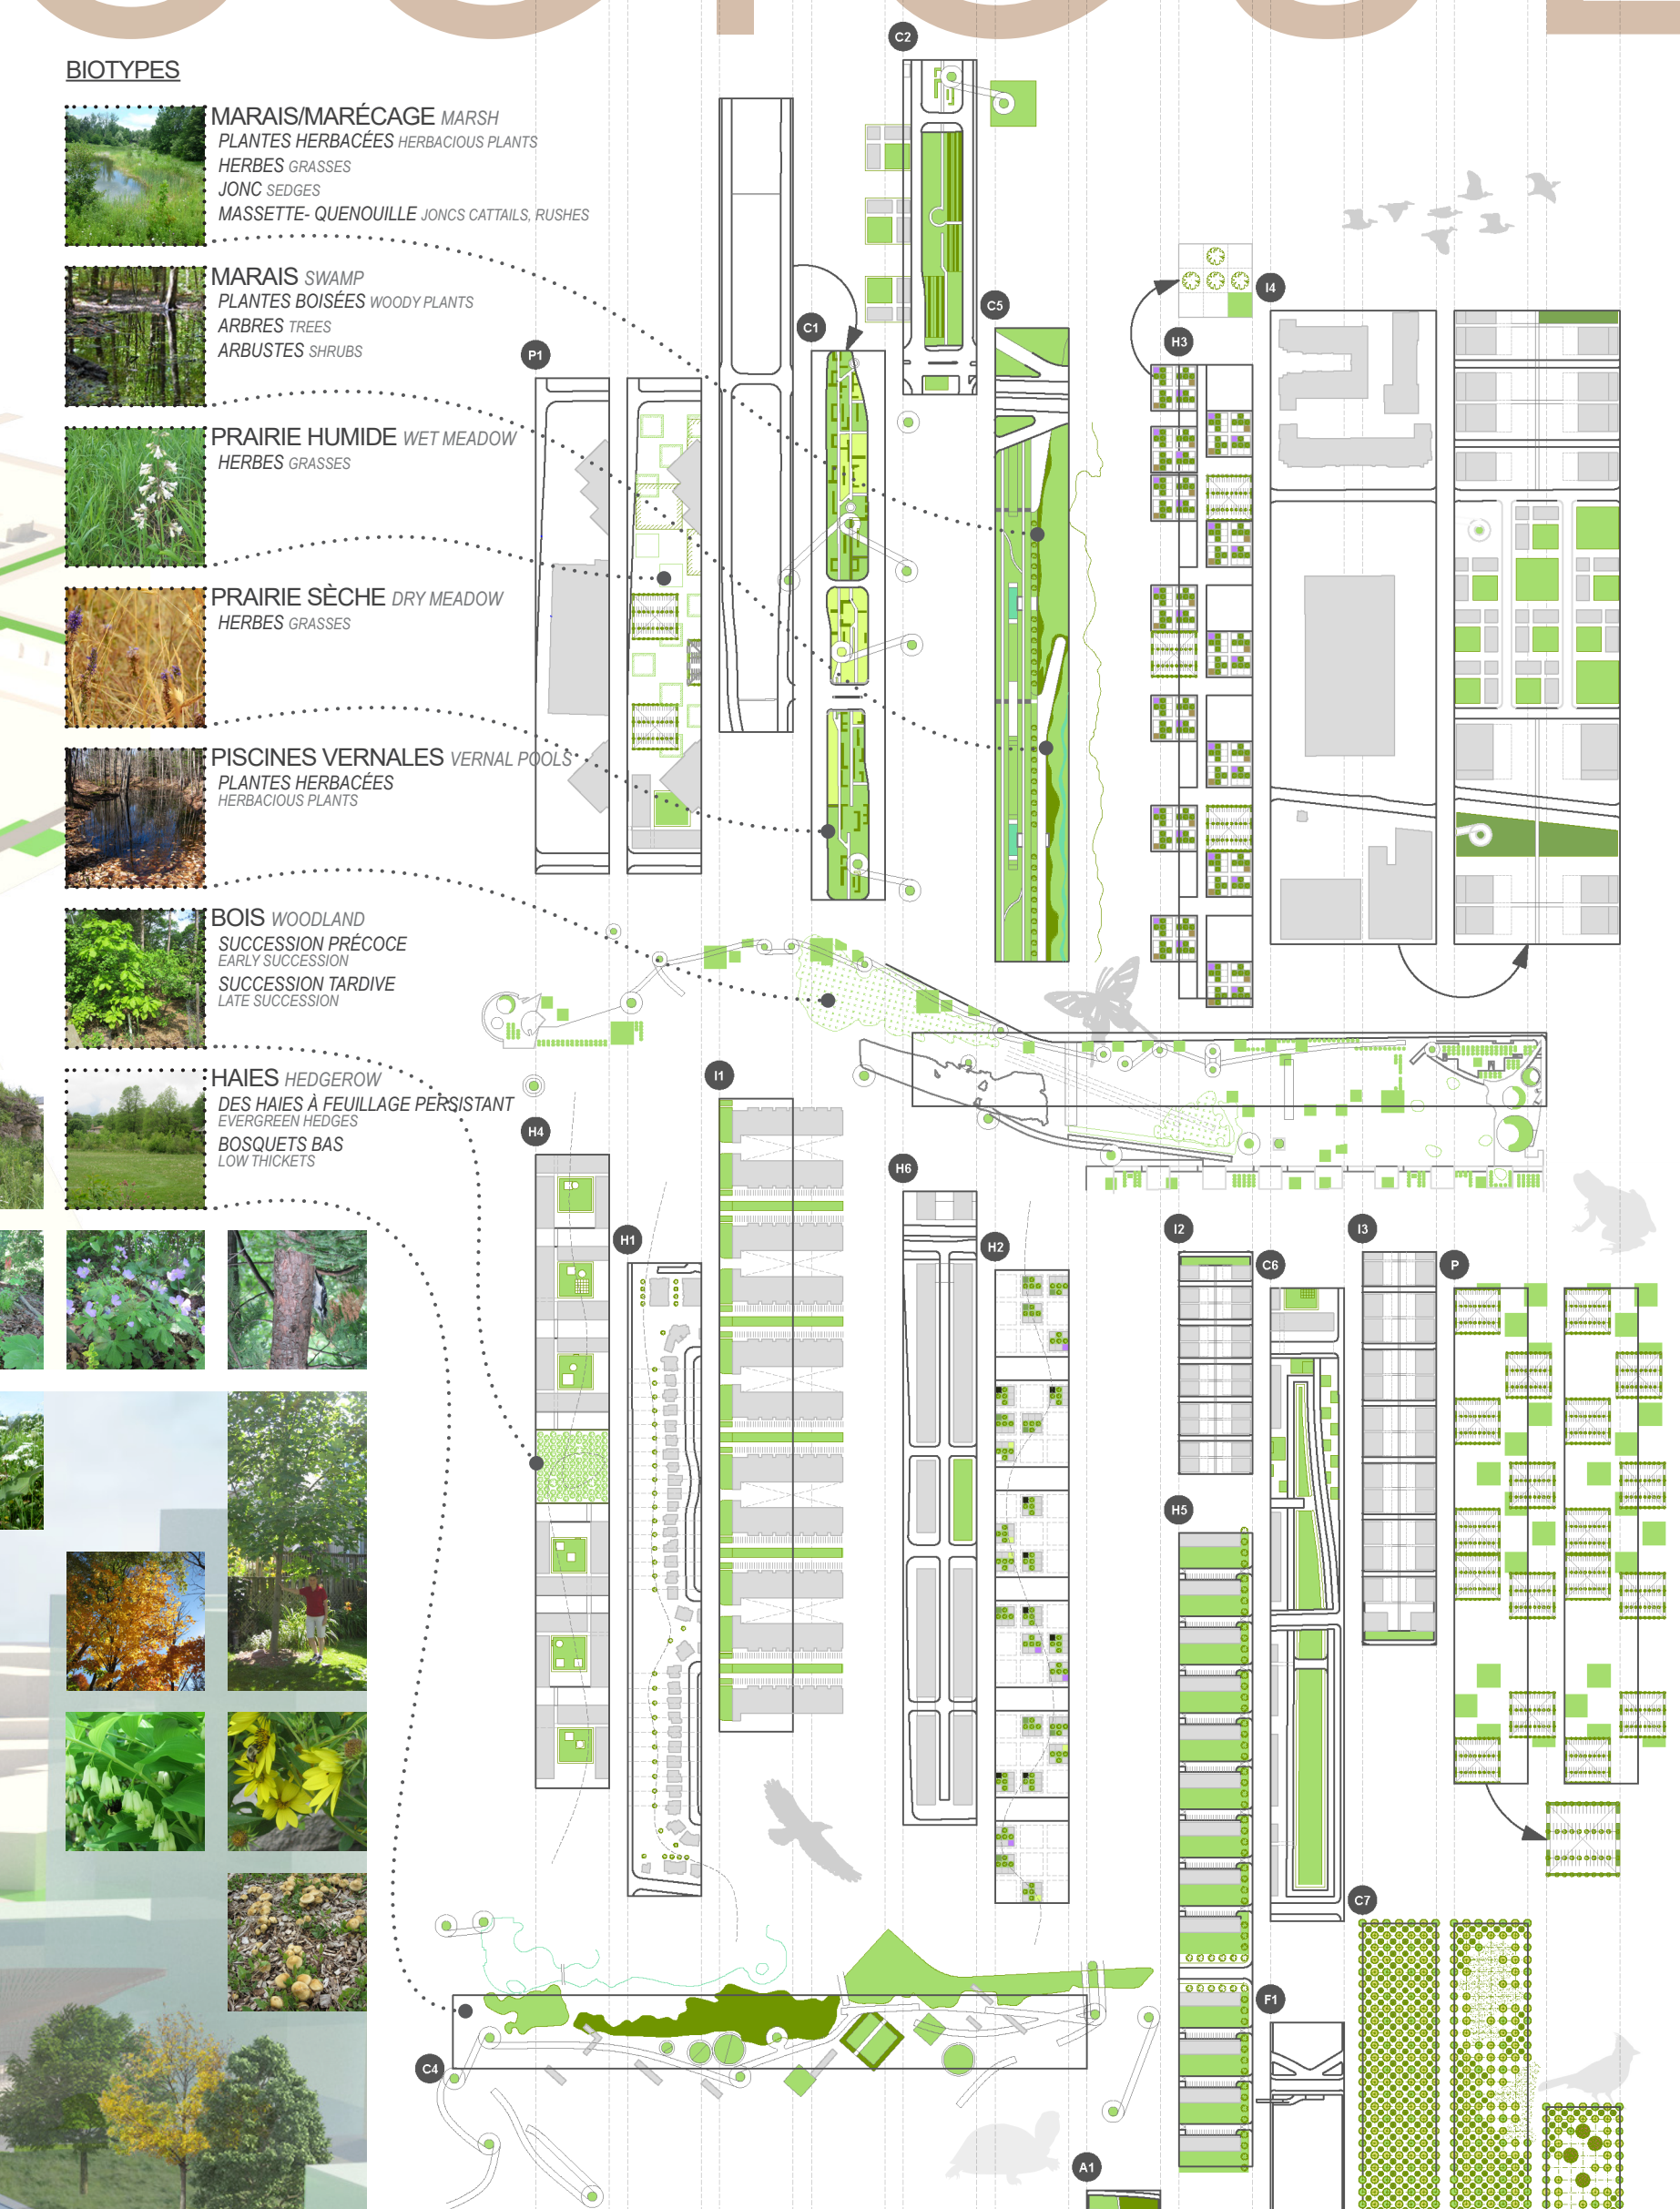

BIOTYPES



MARAIS/MARÉCAGE MARSH
PLANTES HERBACÉES HERBACIOUS PLANTS
HERBES GRASSES
JONC SEDGES
MASSETTE-QUEVOUILLE JONCS CATTAILS, RUSHES

MARAIS SWAMP
PLANTES BOISÉES WOODY PLANTS
ARBRES TREES
ARBUSTES SHRUBS

PRAIRIE HUMIDE WET MEADOW
HERBES GRASSES

PRAIRIE SÈCHE DRY MEADOW
HERBES GRASSES


PISCINES VERNALES VERNAL POOLS
PLANTES HERBACÉES HERBACIOUS PLANTS

BOIS WOODLAND
SUCCESSION PRÉCOCE EARLY SUCCESSION
SUCCESSION TARDIVE LATE SUCCESSION


HAIES HEDGEROW
DES HAIES À FEUILLEGE PERSISTANT PERENNIAL HEDGES
BOSQUETS BAS LOW THICKETS

CONTRIBUER AUX ÉCOLOGIES CONTRIBUTING ECOLOGIES
INDEX D'INFORMATION INFORMATION INDEX

- PAYSAGES D'HABITATION HOUSING LANDSCAPES**
H1. LOGEMENT EXISTANT + ARBRES EXISTING HOUSING + TREES
H2. LOGEMENT DE BÉRIÈRE SHIP HOUSING
H3. LOGEMENT COUR OUVERT EN L (PETIT) OPEN L-SHAPED COURTYARD HOUSING (SMALL)
H4. LOGEMENT COUR OUVERT EN L (GRAND) OPEN L-SHAPED COURTYARD HOUSING (LARGE)
H5. APPARTEMENTS DE JARDIN DE 4 ÉTAGES 4-STORY GARDEN APARTMENTS
H6. LOGEMENT DE CULTURE DE MAKEER MAKEER CULTURE HOUSING
- PAYSAGES INDUSTRIELS INDUSTRIAL LANDSCAPES**
I1. INDUSTRIE MODIFIÉE EXISTANTE EXISTING MODIFIED INDUSTRY
I2. INDUSTRIE À ÉCHELLE COMPACTE (PETIT) COMPACT SCALED INDUSTRY (SMALL)
I3. INDUSTRIE À ÉCHELLE COMPACTE (MOYEN) COMPACT SCALED INDUSTRY (MEDIUM)
I4. INDUSTRIE + LOGEMENT MIXTE (MOTIF DE FICELLE DOUBLE BANDE) INDUSTRY + HOUSING MIXTURE DOUBLE STRIP STRIP PATTERN
- PAYSAGES CULTURELS CULTURAL LANDSCAPES**
C1. MATRIX DE CHAMBRES INTERCONNECTÉES MATRIX OF INTERCONNECTED ROOMS
C2. MEADOW SEC AU COULOIR HYDRO DRY MEADOW @ HYDRO CORRIDOR
C3. CONNEXIONS FRONTIÈRES ESPACE FRONTIÈRE BORDER SPACE BORDER CONNECTIONS
C4. PARC BASSIN DE LA BRUNANTE PARK BASSIN DE LA BRUNANTE
C5. SAVANNAH
C6. CRÊTE D'ARBRES TREED RIDGE
C7. FORÊT DE SUCCESSION SUCCESSIONAL TREED FOREST
C8. AUTOROUTE BORDS FORESTIERS + OEUFS (PASSERELLE) HIGHWAY FOREST EDGE + EGGS (PASSERELLE)
- PAYSAGES AGRICOLES AGRICULTURAL LANDSCAPES**
A1. JARDINS COMMUNAUTAIRES + AGRICULTURE URBAINE COMMUNITY GARDENS + URBAN AGRICULTURE
- STATIONNEMENT HYBRIDE + PARC ARBORE HYBRID PARKING + TREED PARK**
P1. MALL PARKING + TREED PARK CENTRE COMMERCIAL + PARC ARBORE
- INFRASTRUCTURE À GRAINS FINS FINE GRAIN INFRASTRUCTURE**
F1. PONTS BRIDGES

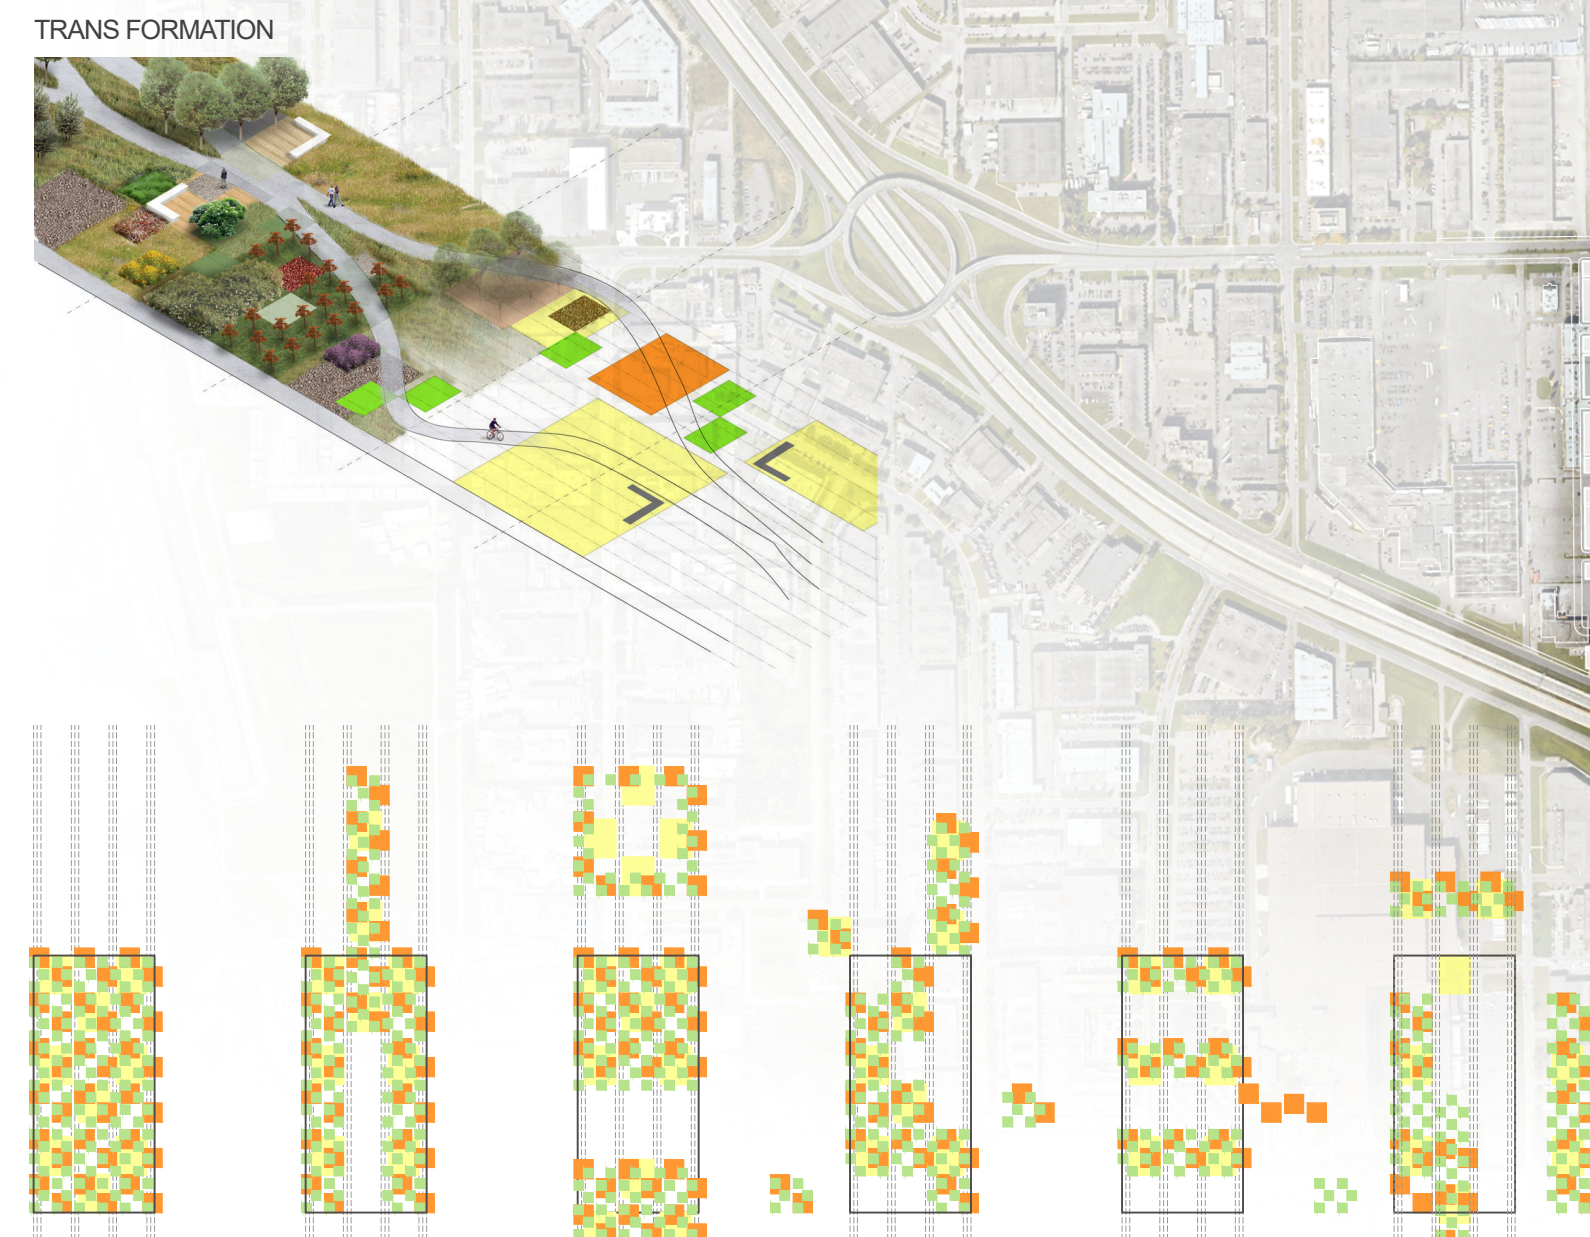

MATRIX

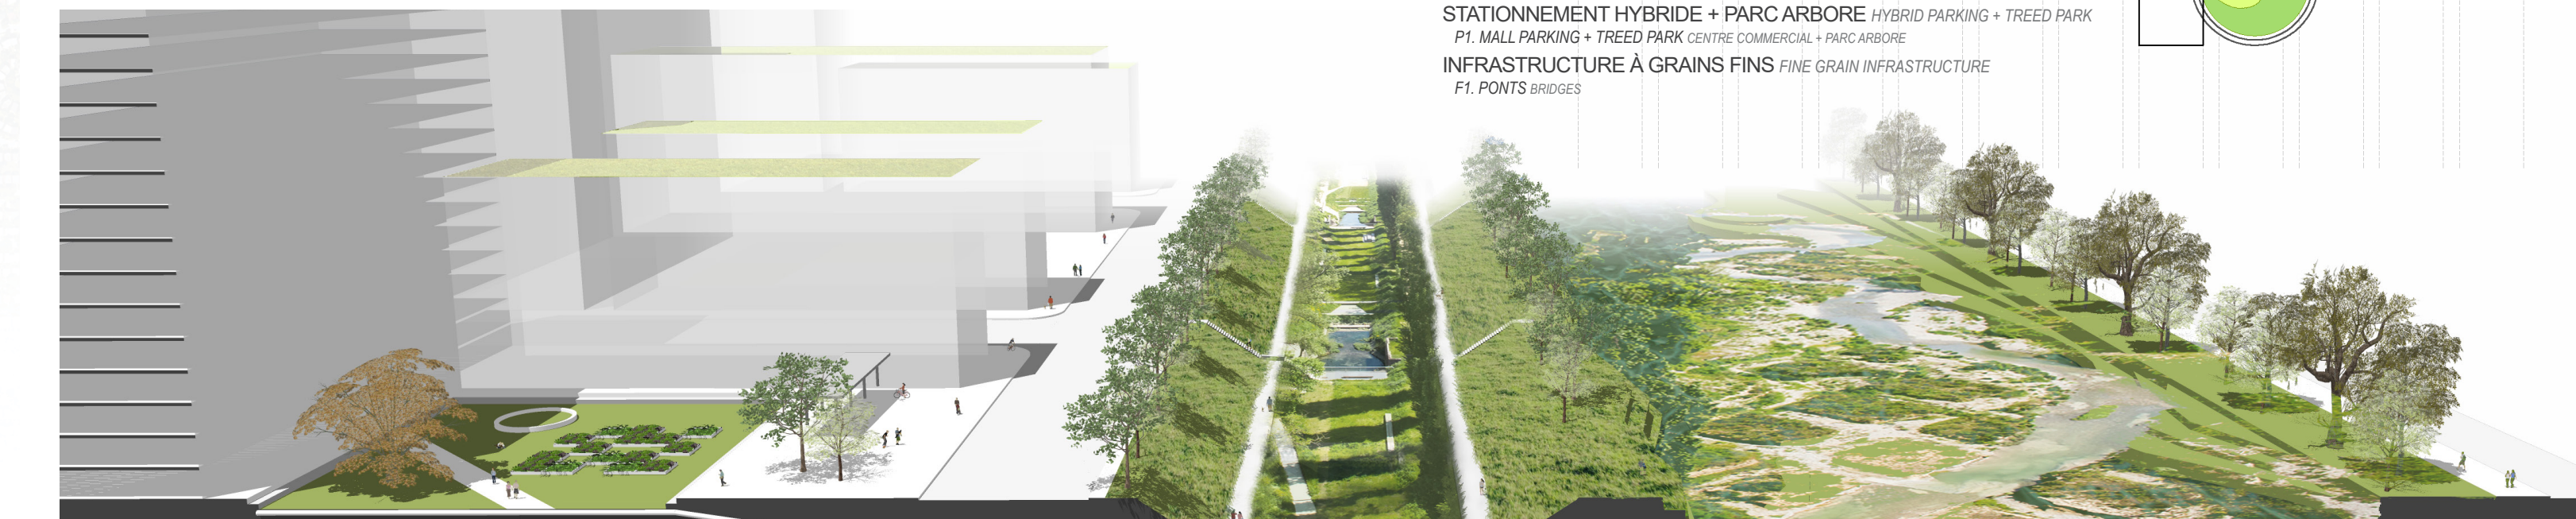

CONCEPTION DE LA PLAINE INONDATION
FLOODPLAIN DESIGN