




# LA COUR BORÉALE

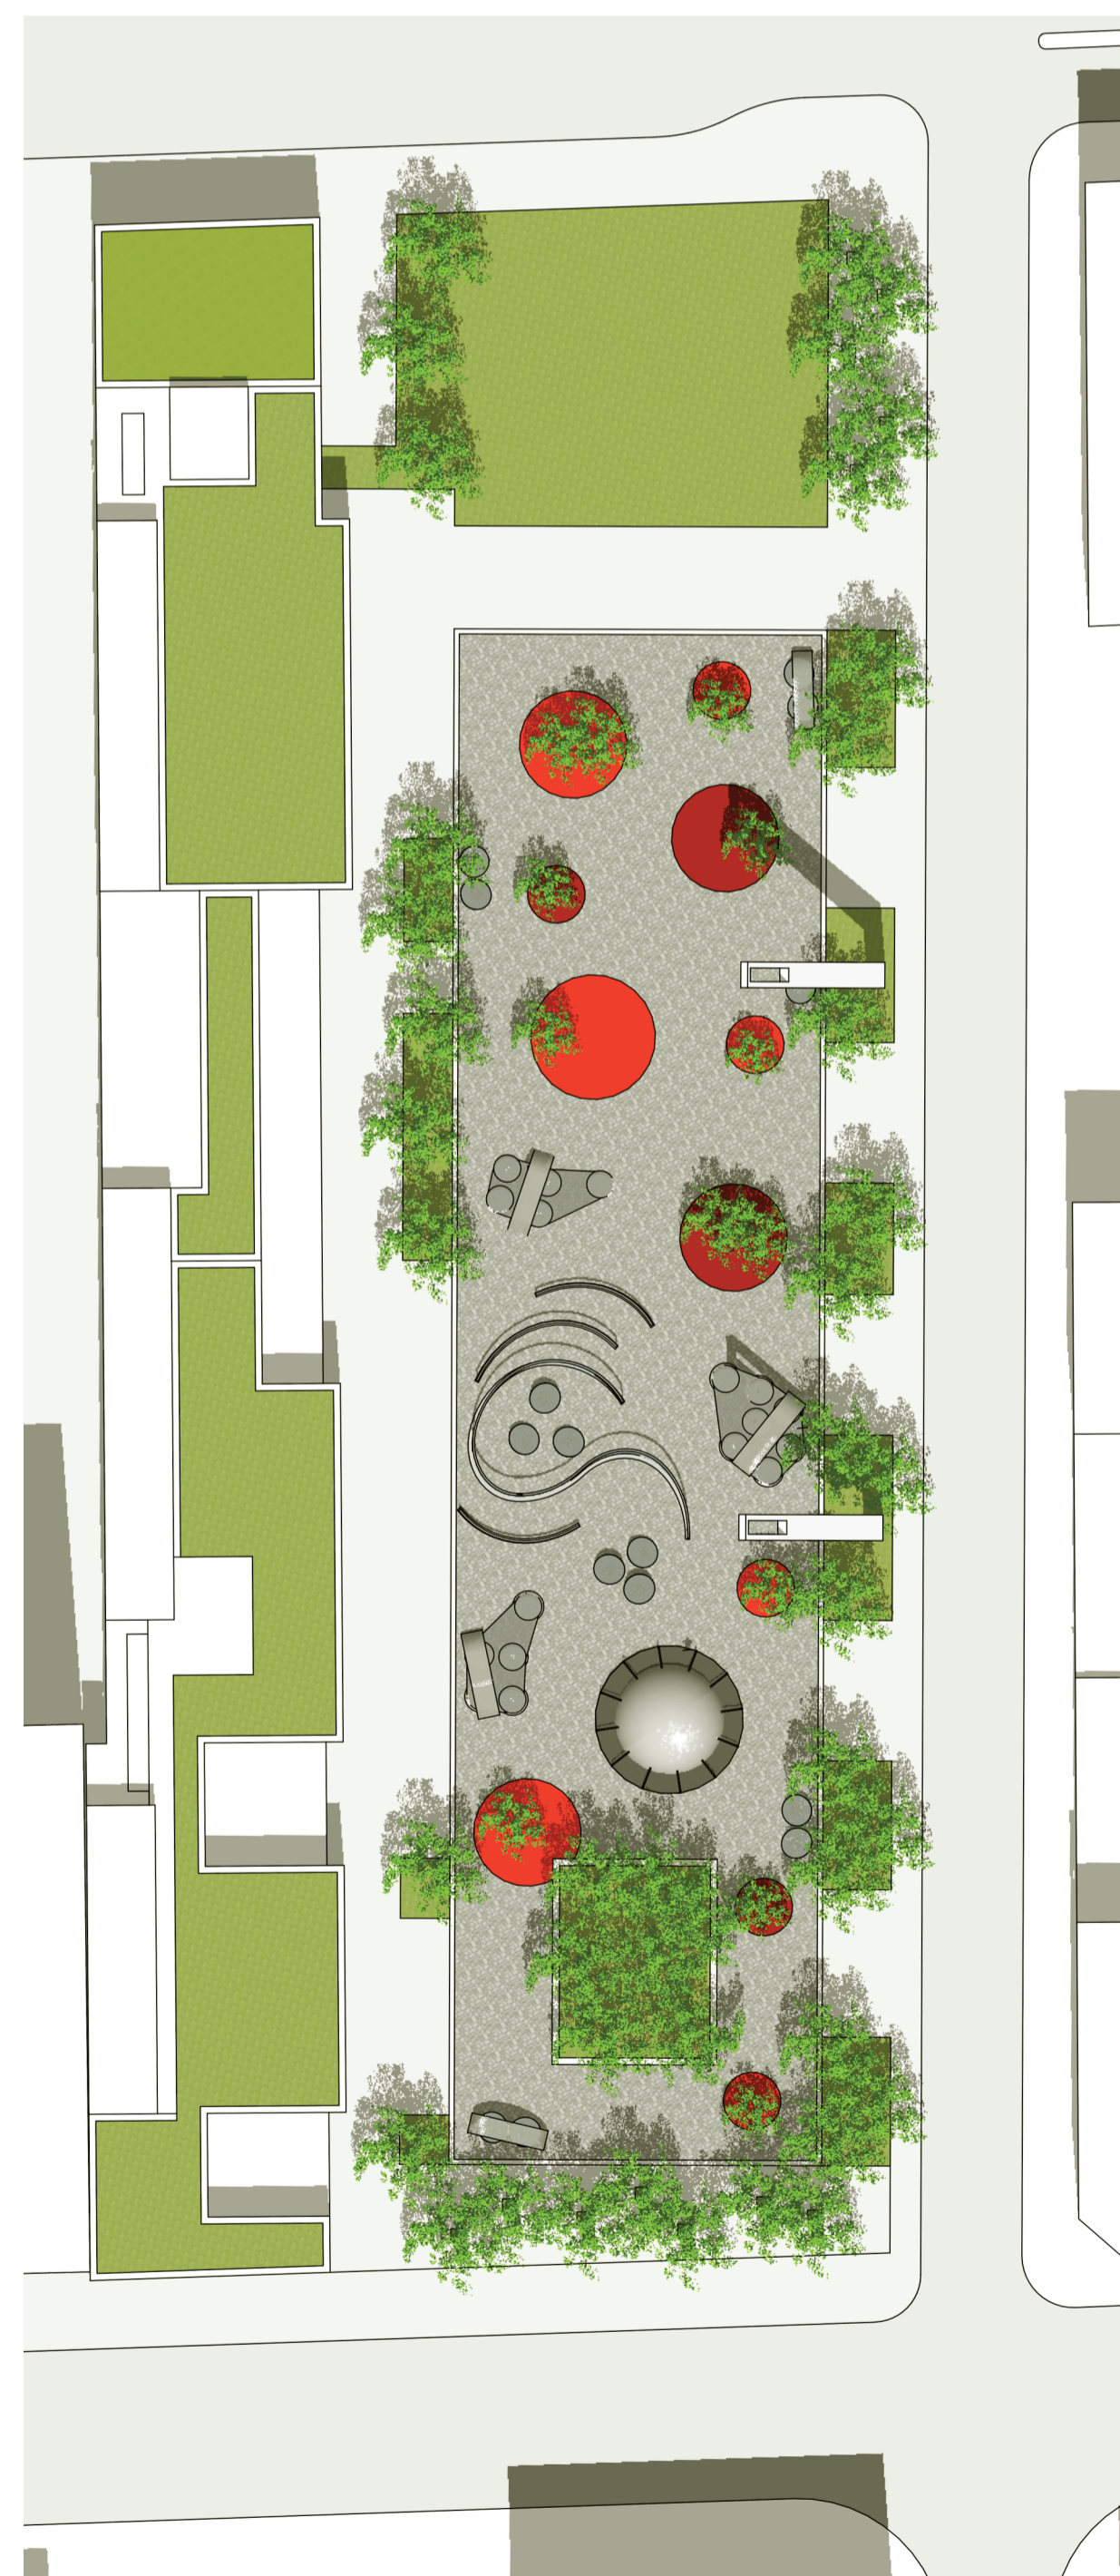

PLAN DE L'ESPLANADE 1:400

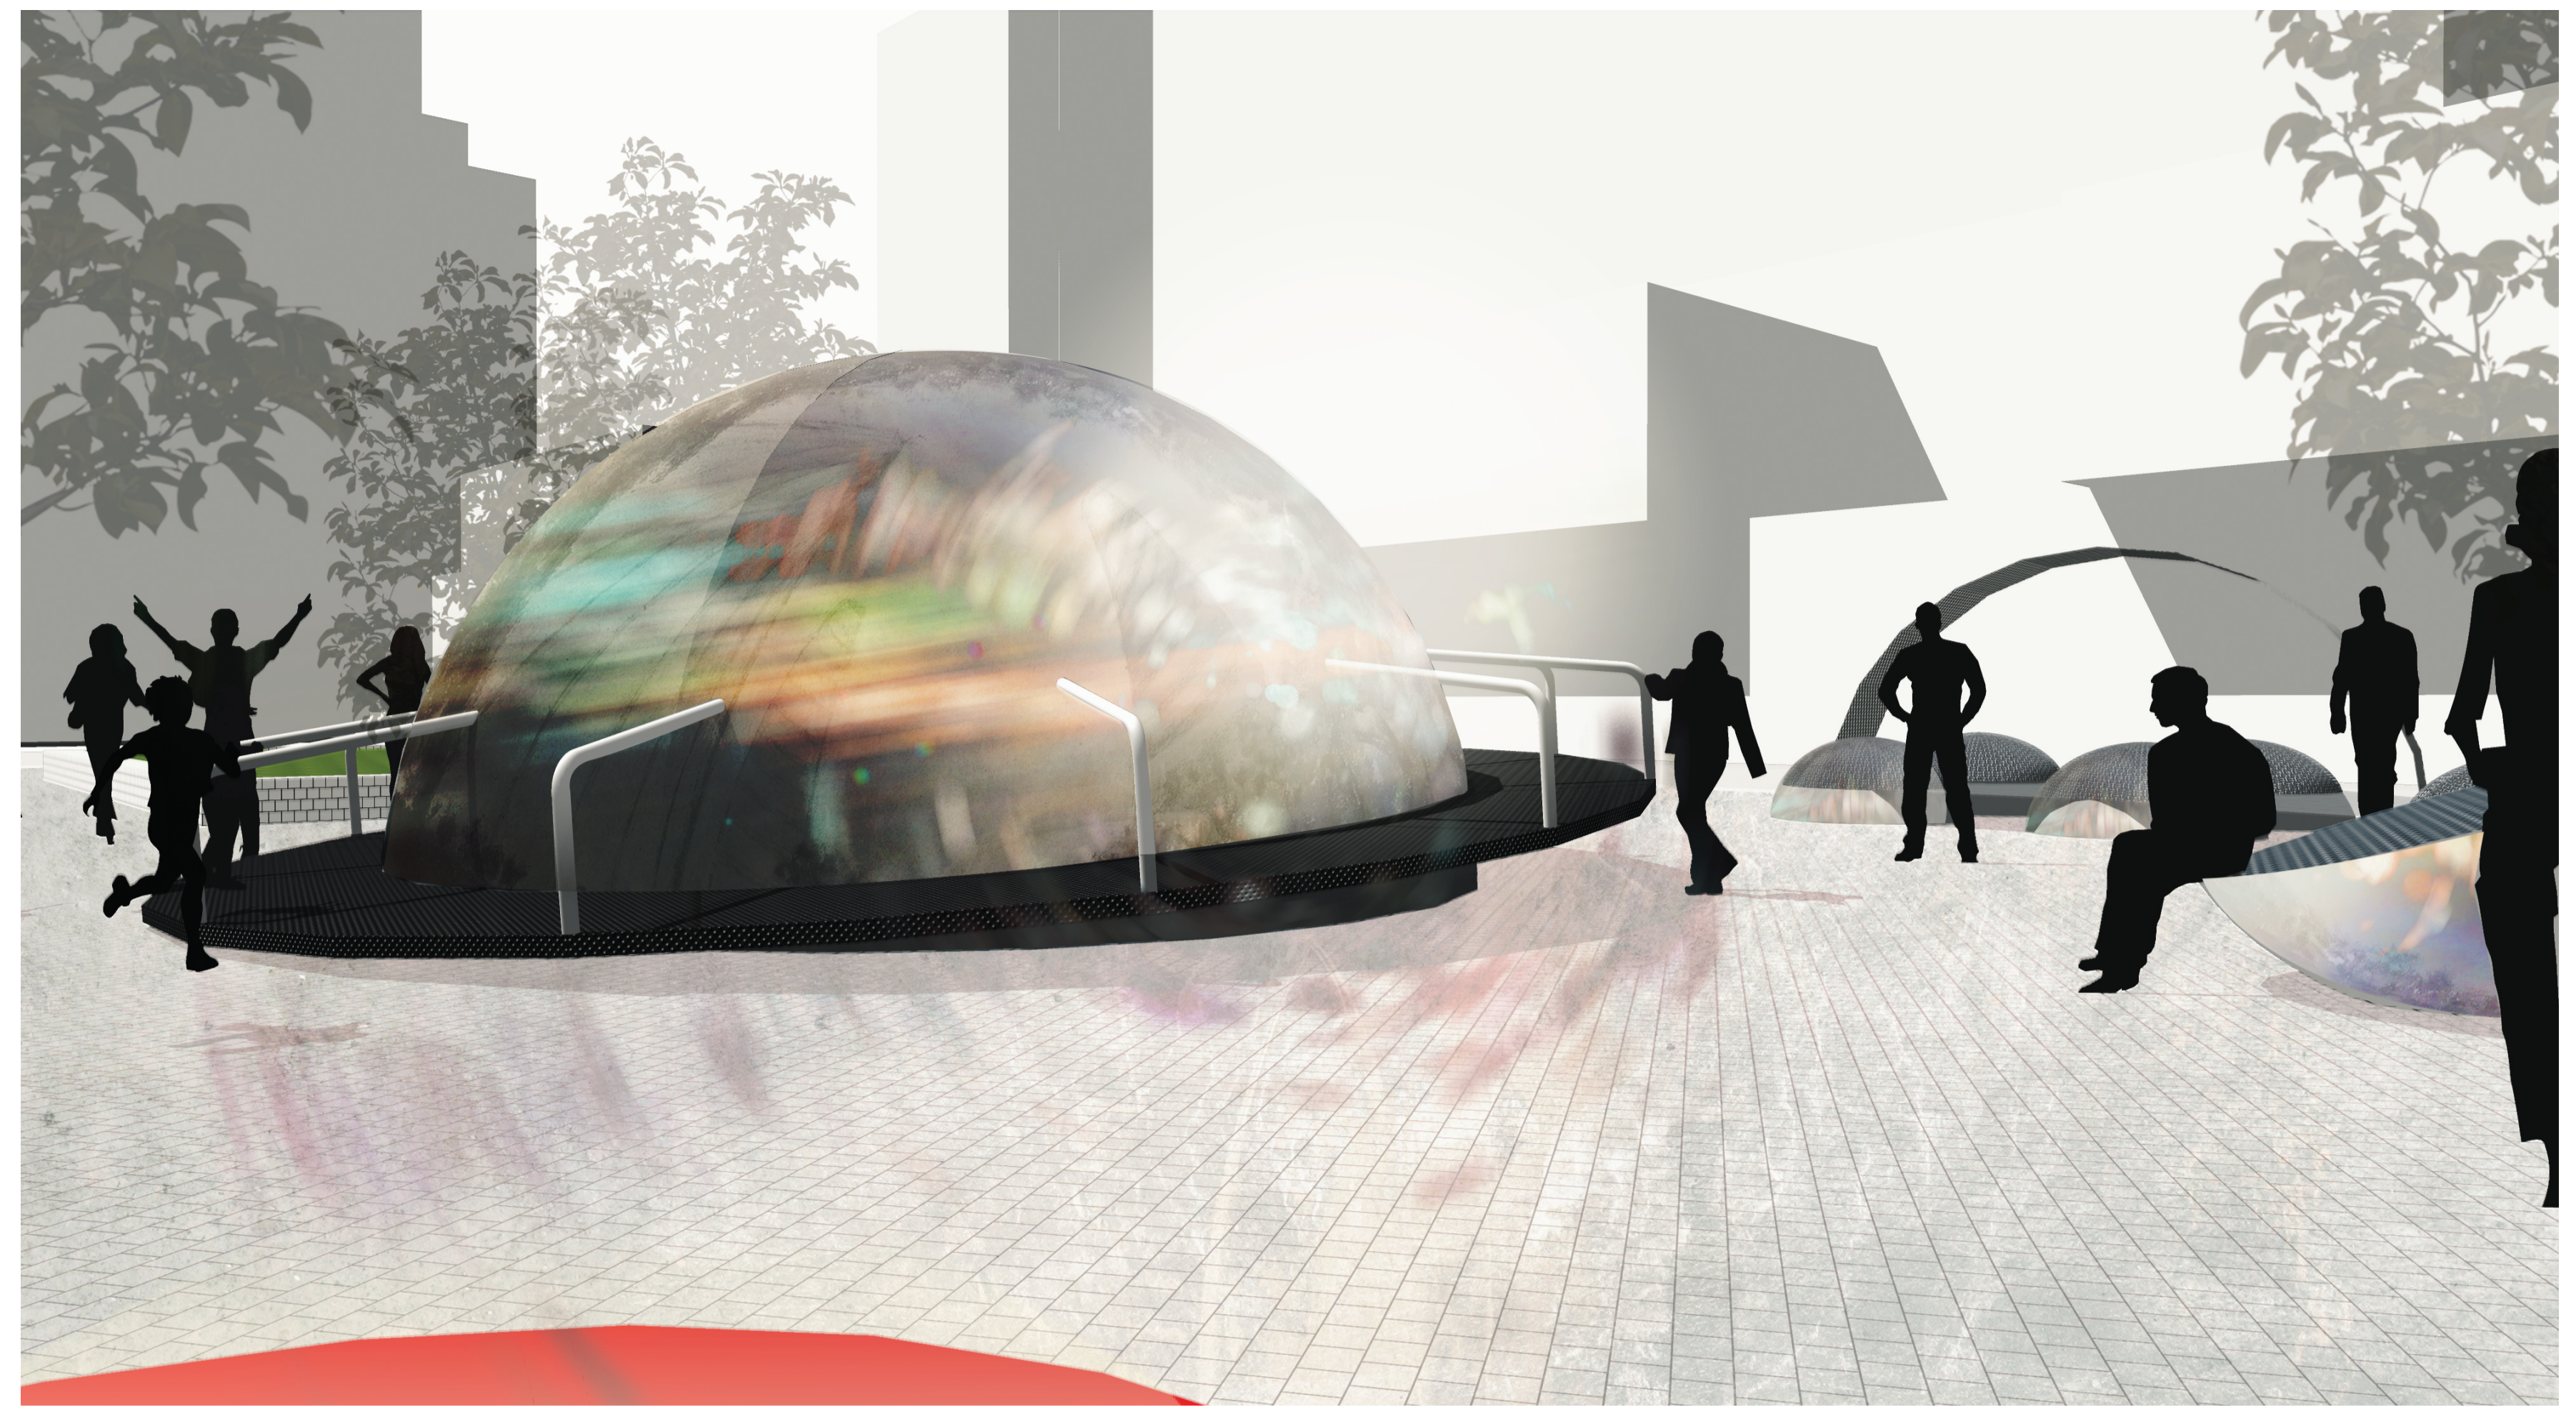

UN CARROUSEL RÉFLÉCHISSANT

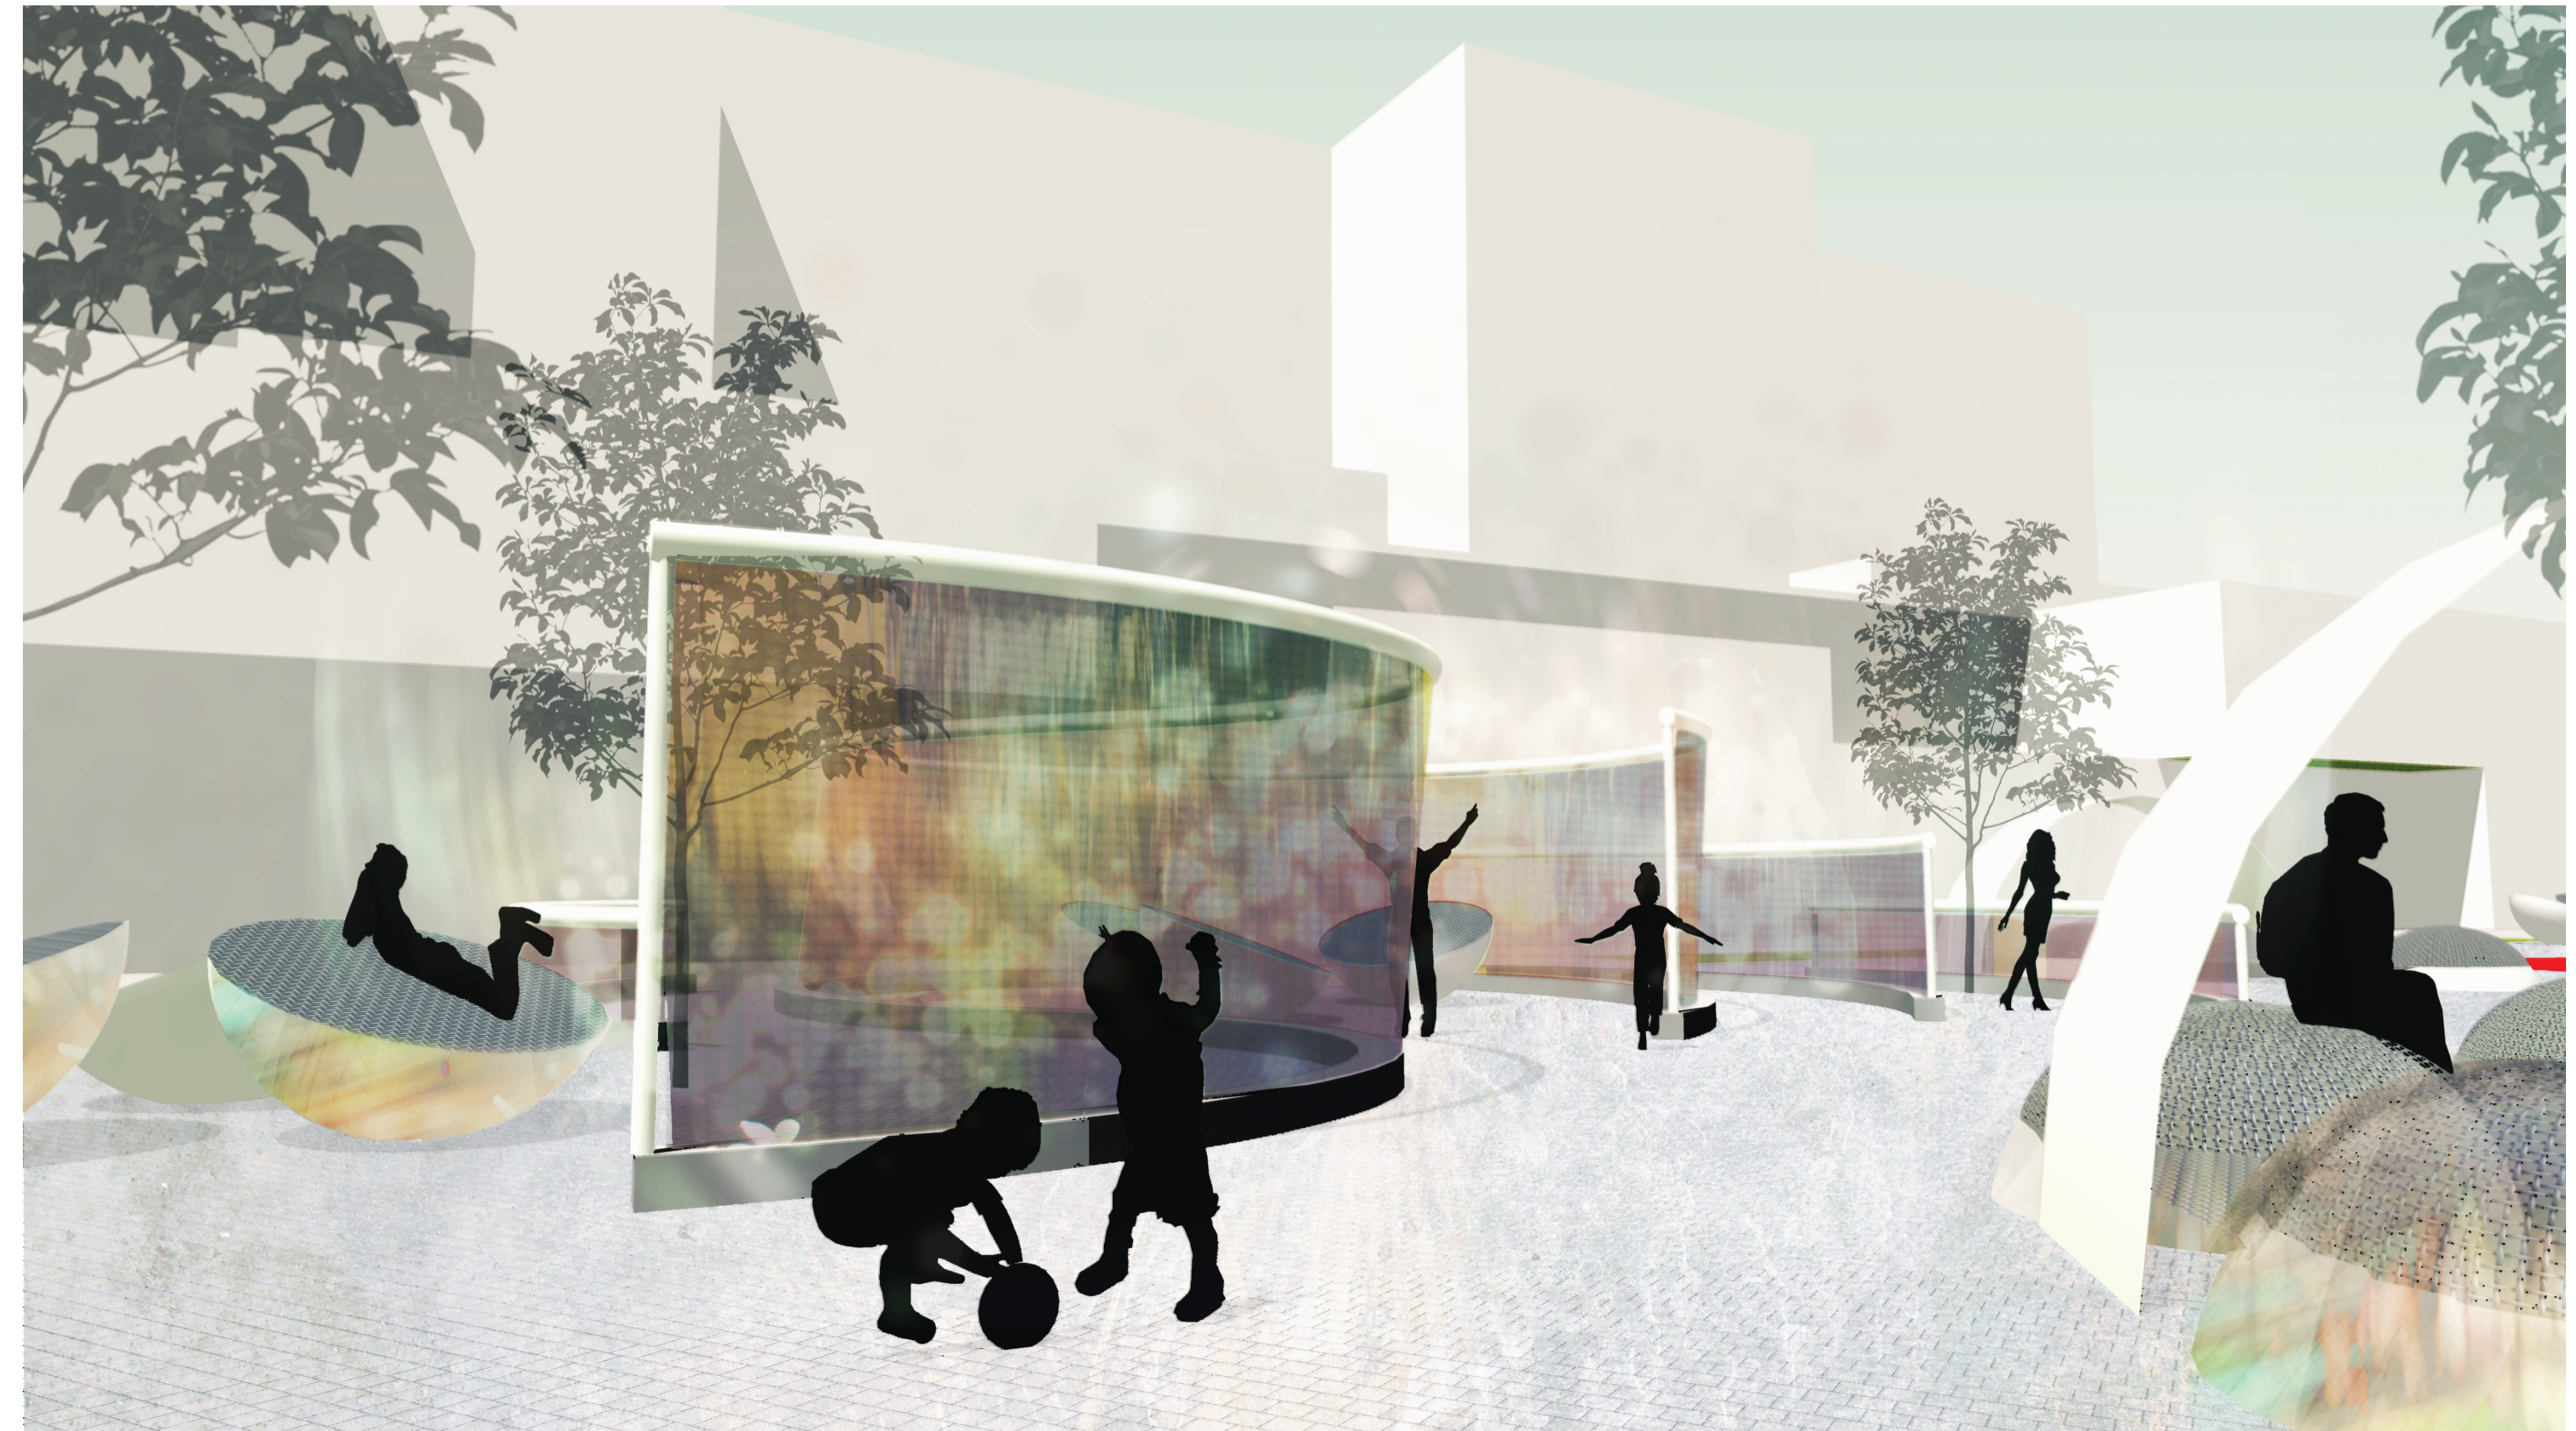

ESPACE DE VIE LUDIQUE