



TOITURE

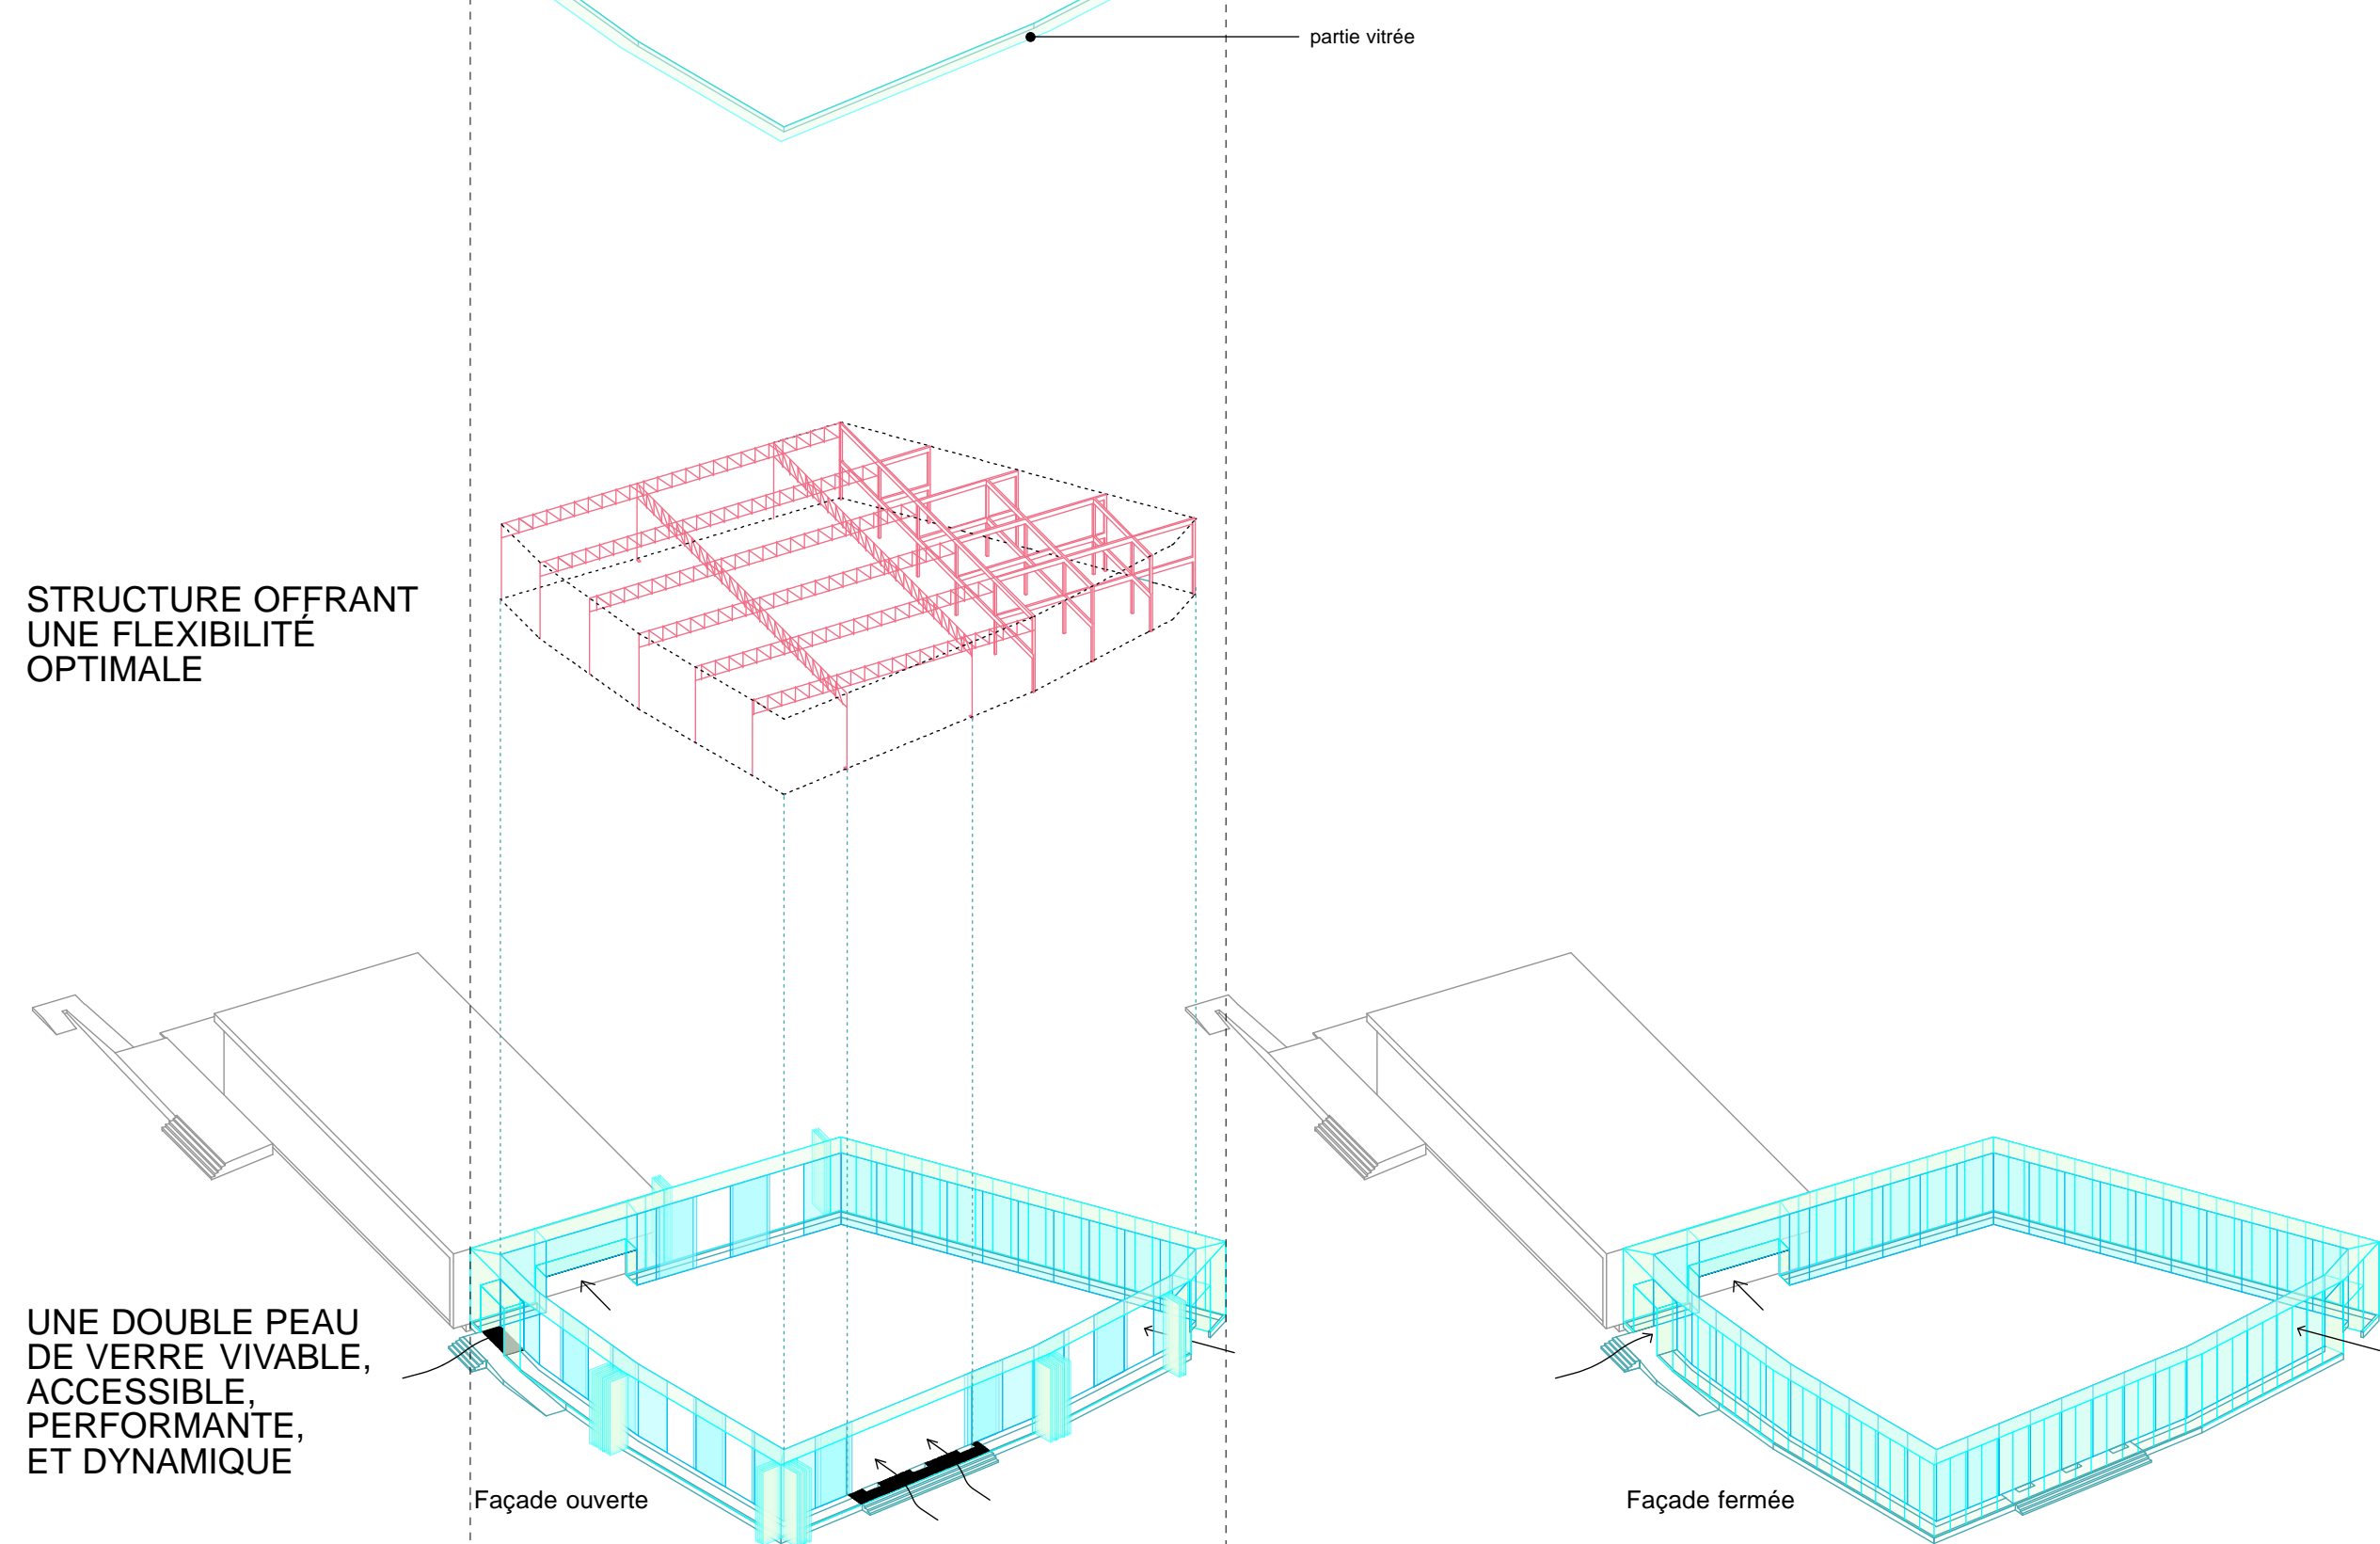

DU PLAISIR AU MILIEU DES ROSES

Une roseraie verticale entoure le pavillon dans un climat protégé et enrichi les collections du jardin botanique

NIVEAU 1

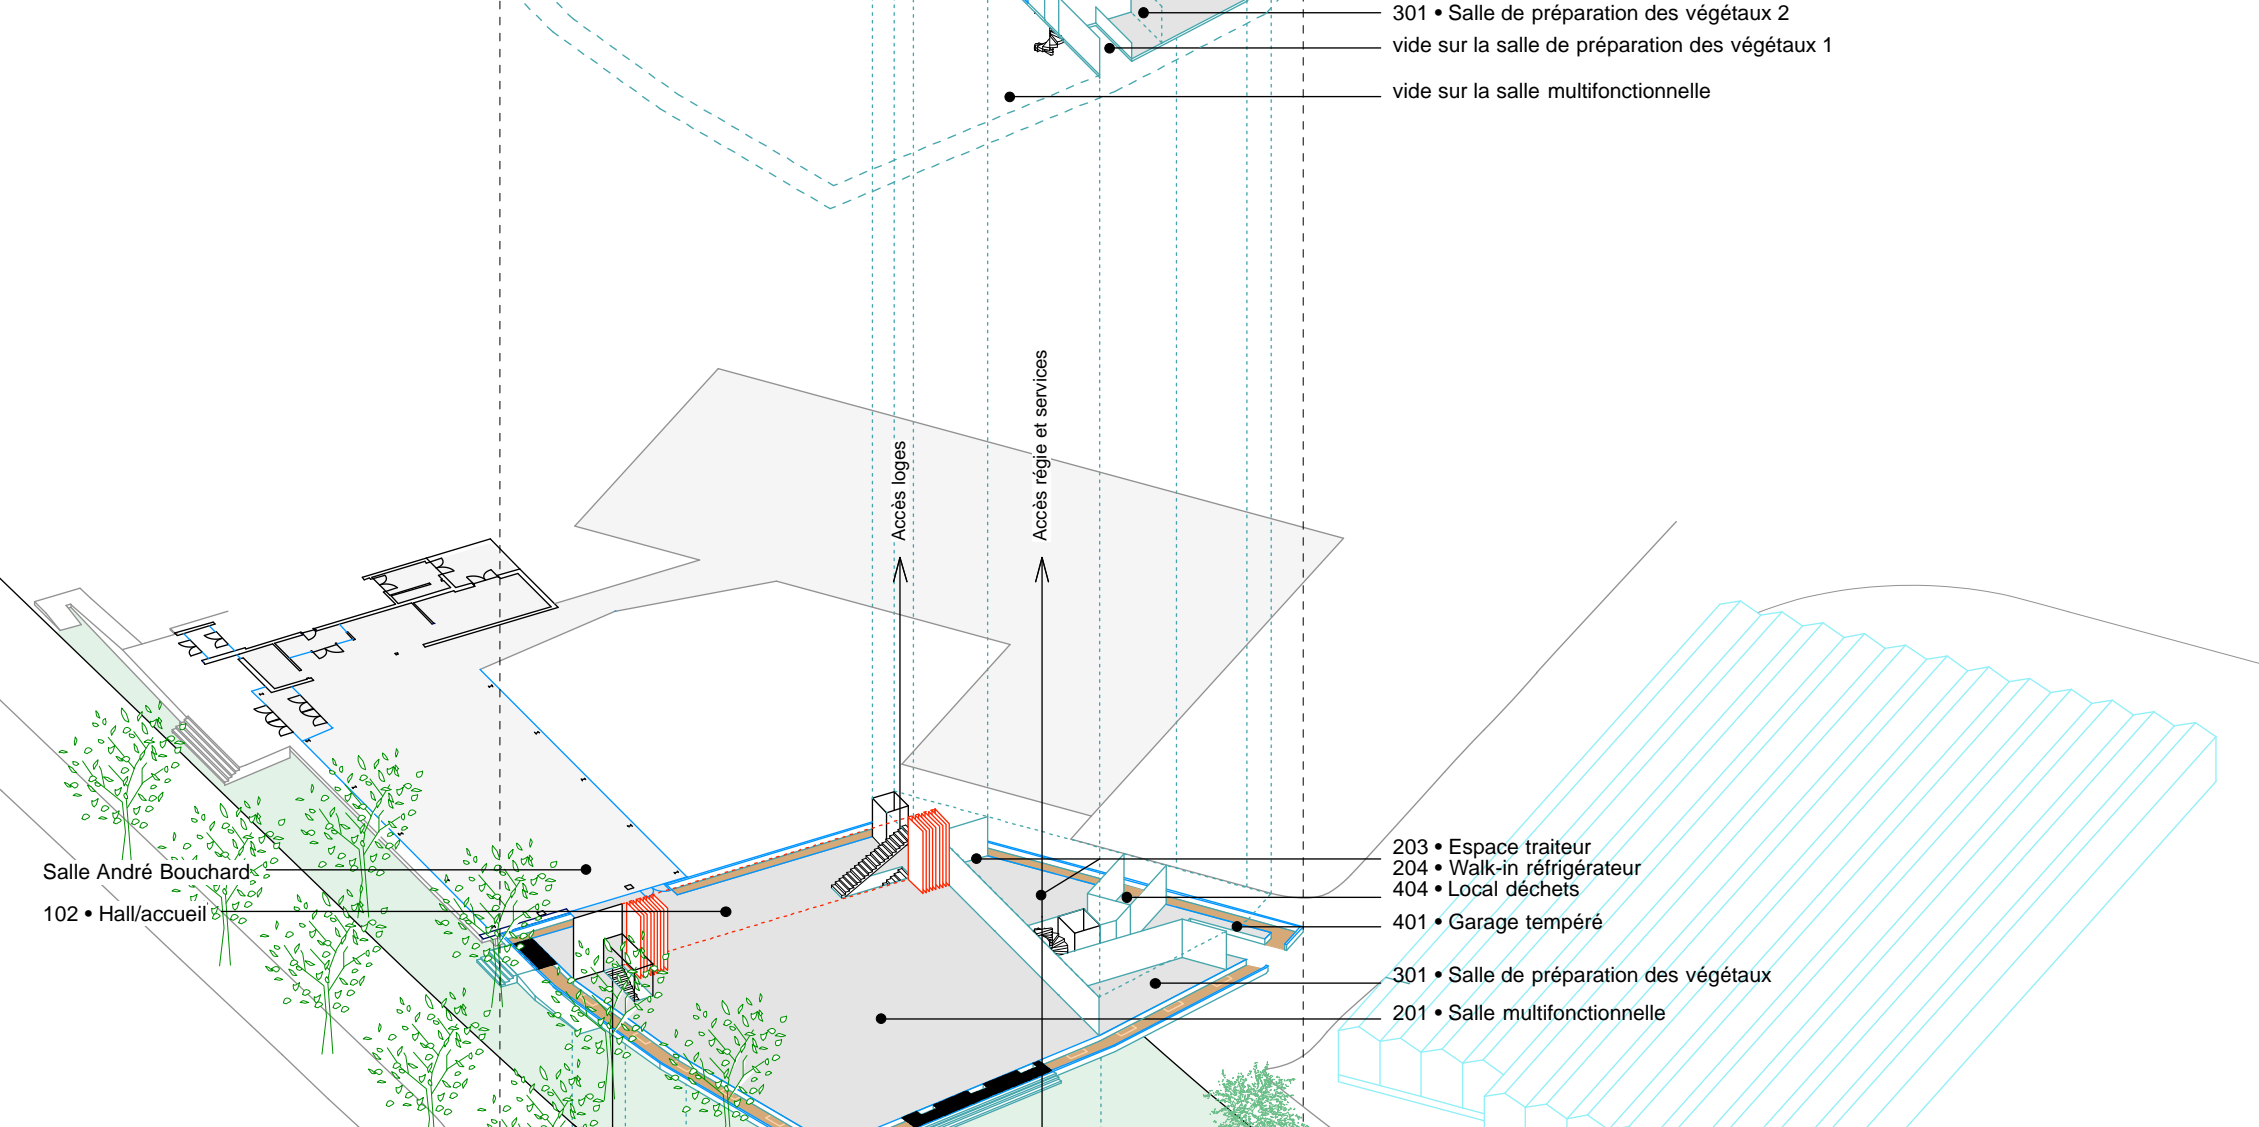

REZ DE JARDIN

Une salle multifonctionnelle en continuité et au même niveau que la salle André Bouchard

SOUS SOL

Espaces fonctionnels et techniques au sous sol

AXONOMÉTRIE DE PRINCIPE éch. 1:500

